

=UUSI

HYVÄKSYNYT: YKL 6.4.2004 §252  
 VIRAN PUOLESTA: Heikki Nieminen

KAUPUNGINOSA: KUPITTA, VASARAMÄKI  
 ASEMAKAAVA VAHVISTETTU:  
 KATULUOKKA:

HYVÄKSYNYT MYÖS:

KORVAA PIIRUSTUKSEN: L 6/99  
 KORVAA OSITTAIN PIIRUSTUKSEN: L 67/93


KORVATTU PIIRUSTUKSELLA:  
 KORVATTU OSITTAIN PIIRUSTUKSELLA:


Aluenop.raj.muutos	9.6.2023	TO	TP		
Lisäkilpi muutos	20.10.2021	JR	LPI	5638-2020	Tekninen korjaus
Keskustan nopeusrajoitusuudistus	27.5.2020	TO	LPI		Kyk.25.9.2020§88
Lisäkilven muutos	4.11.2015	VL	KK		Kilajk 10.11.15 §68
Pyörätien reunalinjan korjaus	17.4.2008		JOM		Ei päätöstä
Pyörätien reunalinja muutos	15.1.2008	VL	JOM	7126-2003	YKV 17.3.08 §36
Pysäkki	7.10.2005	TO	KK		YKV 2.11.05 §166
Science park-opaste	22.12.2004	VL	KK	18094-2004	YKV 19.1.05 §10
MUUTOS TAI TÄYDENNYS	PÄIVÄYS	PIIRTÄJÄ	SUUNNIT.	D:o nro	HYV.

**TURUN KAUPUNGIN YMPÄRISTÖ- JA KAAVOITUSVIRASTO**  
 SUUNNITTELU- JA KAAVOITUSVIRASTO


LIINANKATU 34  
 20100 TURKU  
 PUH 02-2624 111  
 FAX 02-2624 208

KOHDE	SISÄLTO				
LEMMINKÄISENKATU väli: Untamonkatu - Hippoksentie	LIIKENNESUUNNITELMA				
SUUNNITTELIJA MW/JOM	PIIRTÄJÄ VL/TO	TARKASTANUT	GEOTEKN. TARKAST.	MITTAKAAVA 1:1000	D:o nro 7126-2003
PÄIVÄYS 1.3.2004	SUUNNITTELU-PÄÄLLIKKÖ Heikki Nieminen		PIIRUSTUSNUMERO L 5557 064	MUUTOS	

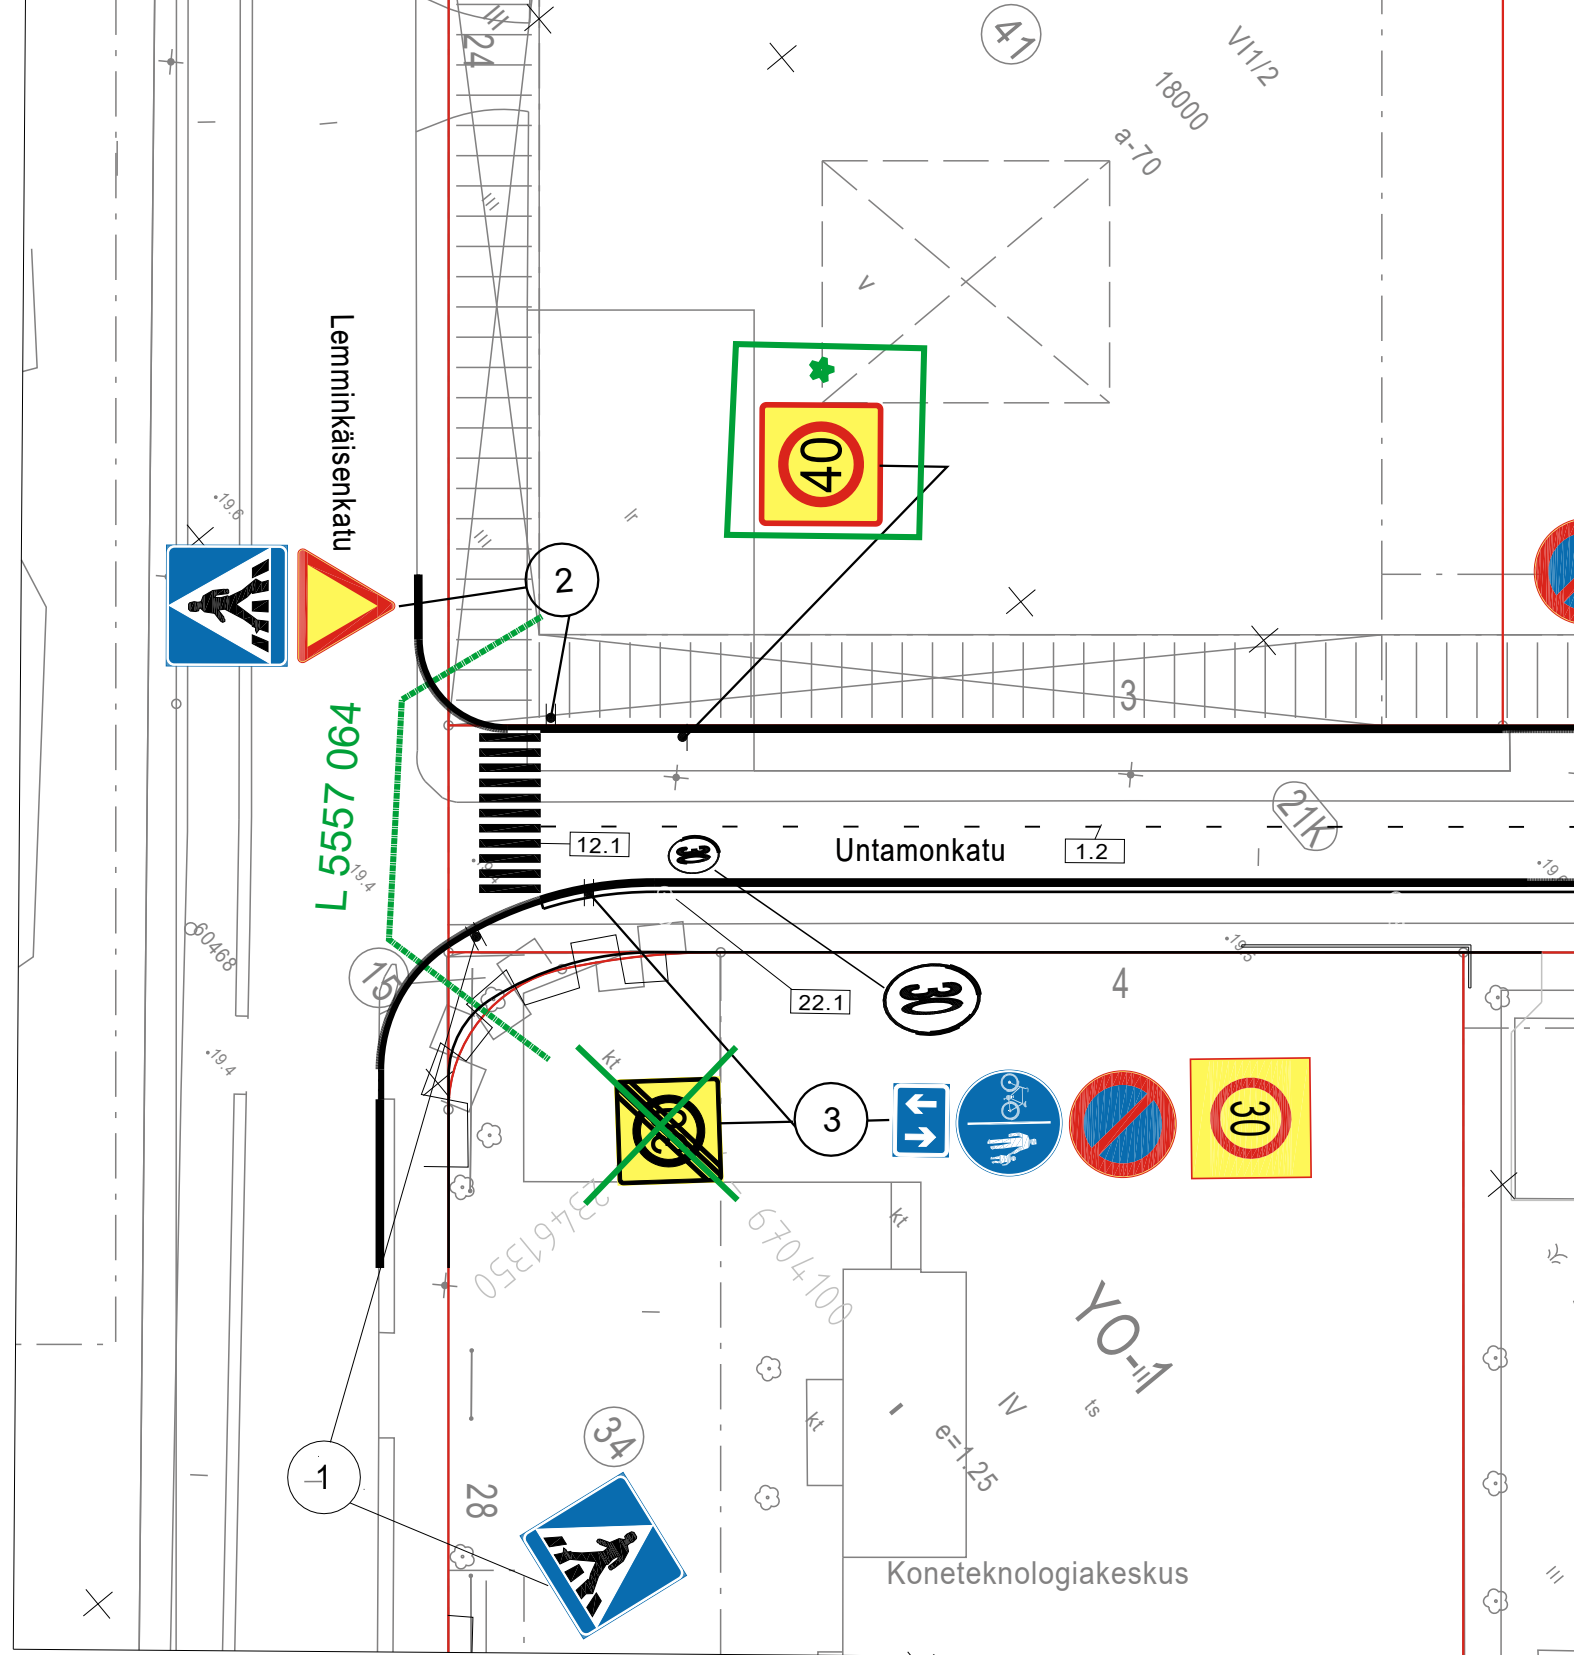

 = UUSI

Ote liikennesuunnitelmasta		n:o	L 5509 008
Untamonkatu			
ALUENOP.RAJ.MUUTOS	pvm	9.6.2023 TP/TO	
	mittakaava	1:500	
	ykl		
	suunn.pääll.		

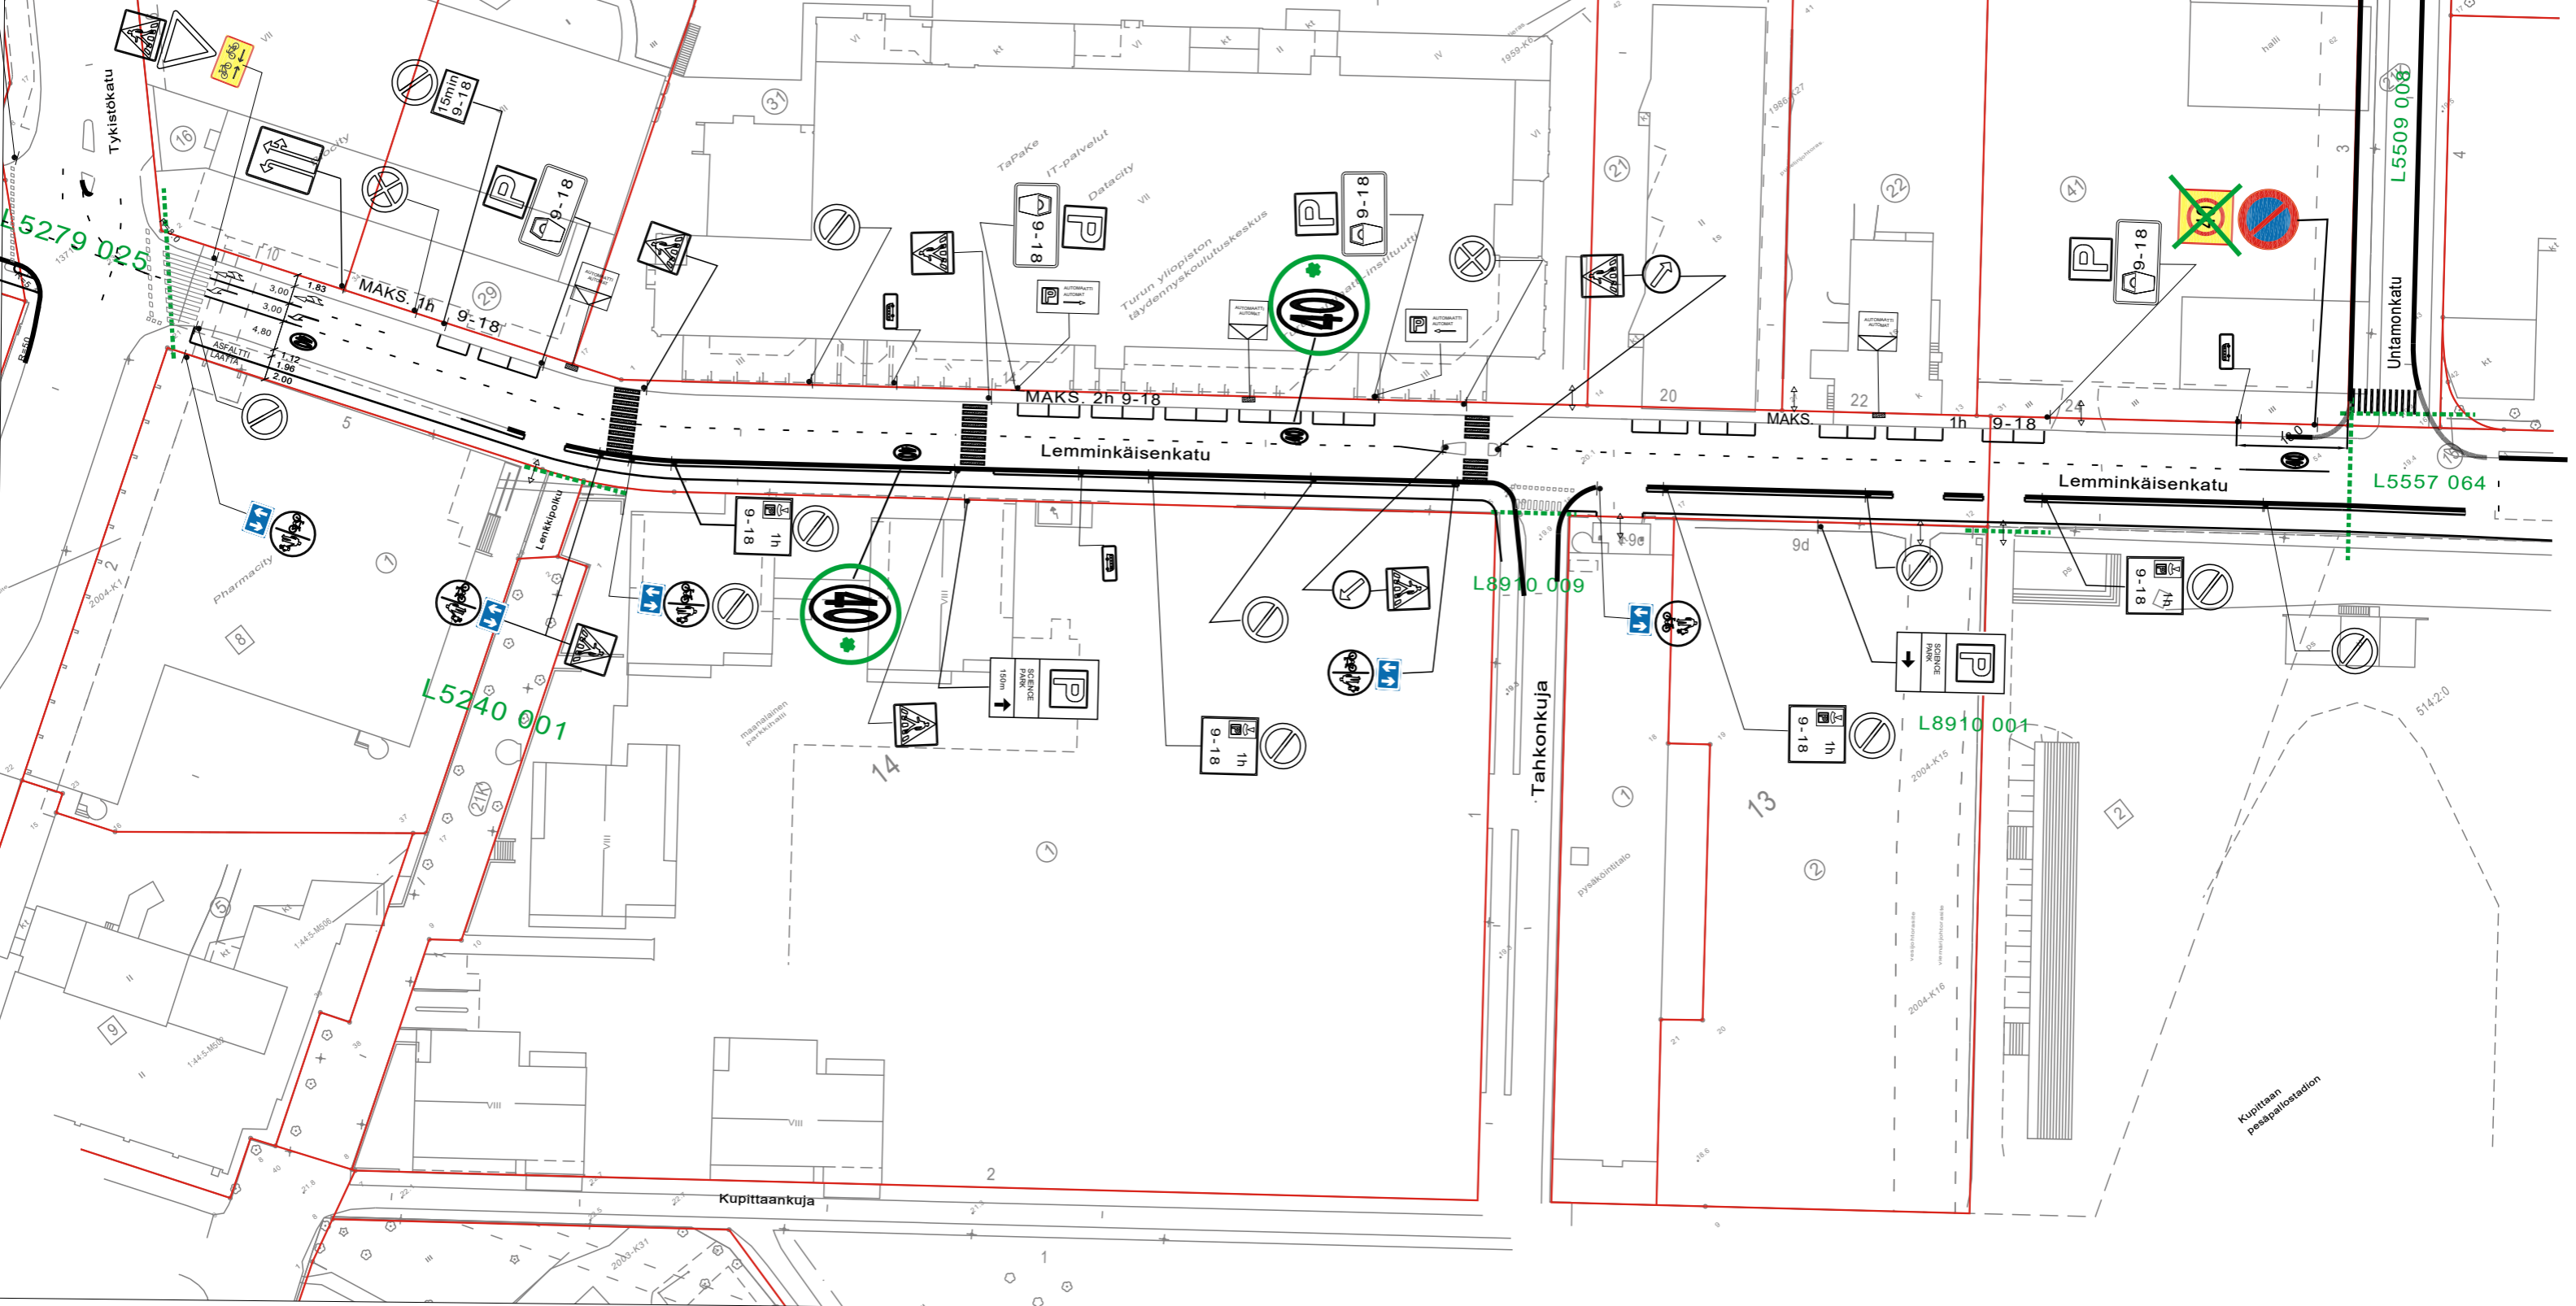

★ = UUSI

### Ote liikennesuunnitelmasta

n:o L 5557 080

Lemminkäisenkatu

ALUENOP.MERKIN POISTO JA MAALAUKSET

pvm 9.6.2023 TP/TO

mittakaava 1:1000

ykl

suunn.pääll.