


Uraputki, PL 28

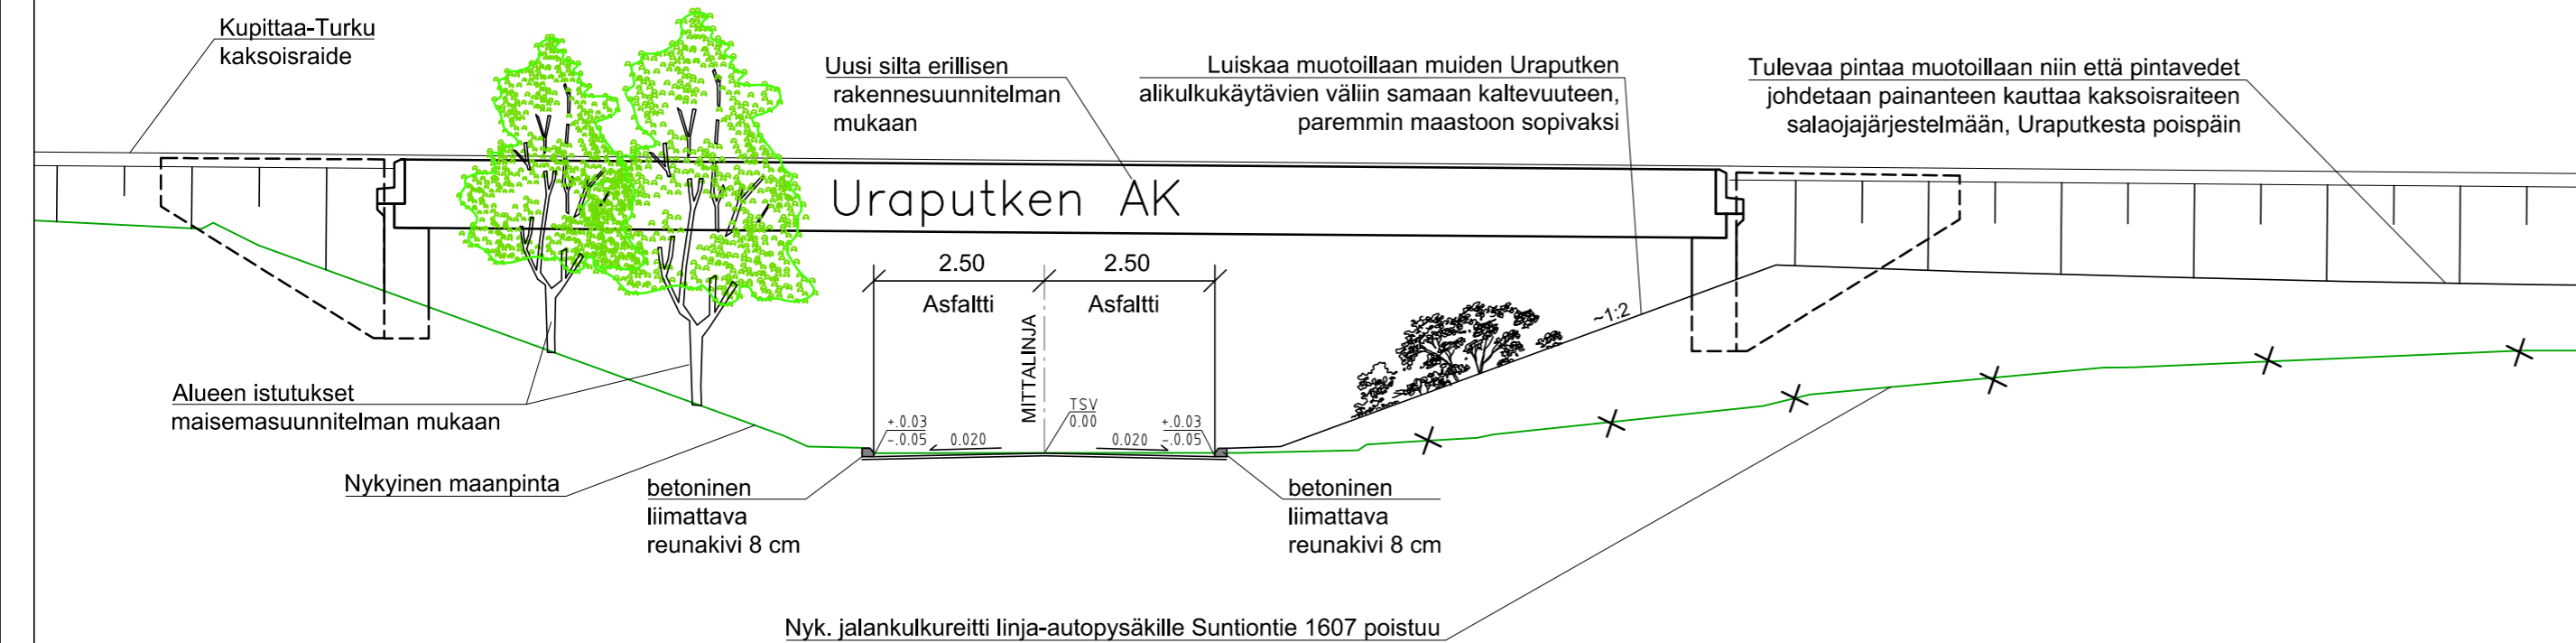

TUNN.	MUUTOS TAI TÄYDENNYS	PÄIVÄYS	SUUNNIT./PIIRT.	TARK./HYV.
-------	----------------------	---------	-----------------	------------

TURUN KAUPUNGIN KAUPUNKIYMPÄRISTÖTOIMIALA KAUPUNKIRAKENTAMISEN PALVELUALUE KAUPUNKIYMPÄRISTÖN TOTEUTUSSUUNNITTELUYKSIKKÖ		 Puolalankatu 5 20100 Turku etunimi.sukunimi@turku.fi puh 02-330 000
KOHDE TURKU-KUPITTAAN KAKSOISRAITEEN RAKENTAMINEN URAPUTKI AK		SISÄLTÖ KATUSUUNNITELMA Poikkileikkaus PL28
SUUNNITTELIJA SUUNNITTELUAVUSTAJA TARKASTANUT Mika Laine	MITTAKAAVA 1:100	PÄIVÄYS HYVÄKSYJÄ Kari Linnakoski
PIIRUSTUSNUMERO D 4438 007		MUUTOS

RAKENNUSKOHTEEEN NIMI JA OSOITE TURKU-KUPITTAAN KAKSOISRAITEEN RAKENTAMINEN URAPUTKI AK		PIIRUSTUKSEN SISÄLTÖ KATUSUUNNITELMA Poikkileikkaus PL28		MITTAKAAVA 1:100
 Sweco Finland Oy Ilmalanportti 2, 00240 Helsinki Puh. 0207 393 000		SUUNN. M. YLIOJA PIIRT. A. MUSTONEN TARK. N. TUNNINEN	TIEDOSTO SUUNN.ALA TYÖ N:O PIIR N:O MUUTOS	27.4.2023 TKA 25006412 -