


✚ = Uusi

HYVÄKSYNYT:
VIRAN PUOLESTA:

KAUPUNGINOSA: ILPOINEN

KORVAA PIIRUSTUKSEN:
KORVAA OSITTAIN PIIRUSTUKSEN:

KORVATTU PIIRUSTUKSELLE:
KORVATTU OSITTAIN PIIRUSTUKSELLE:

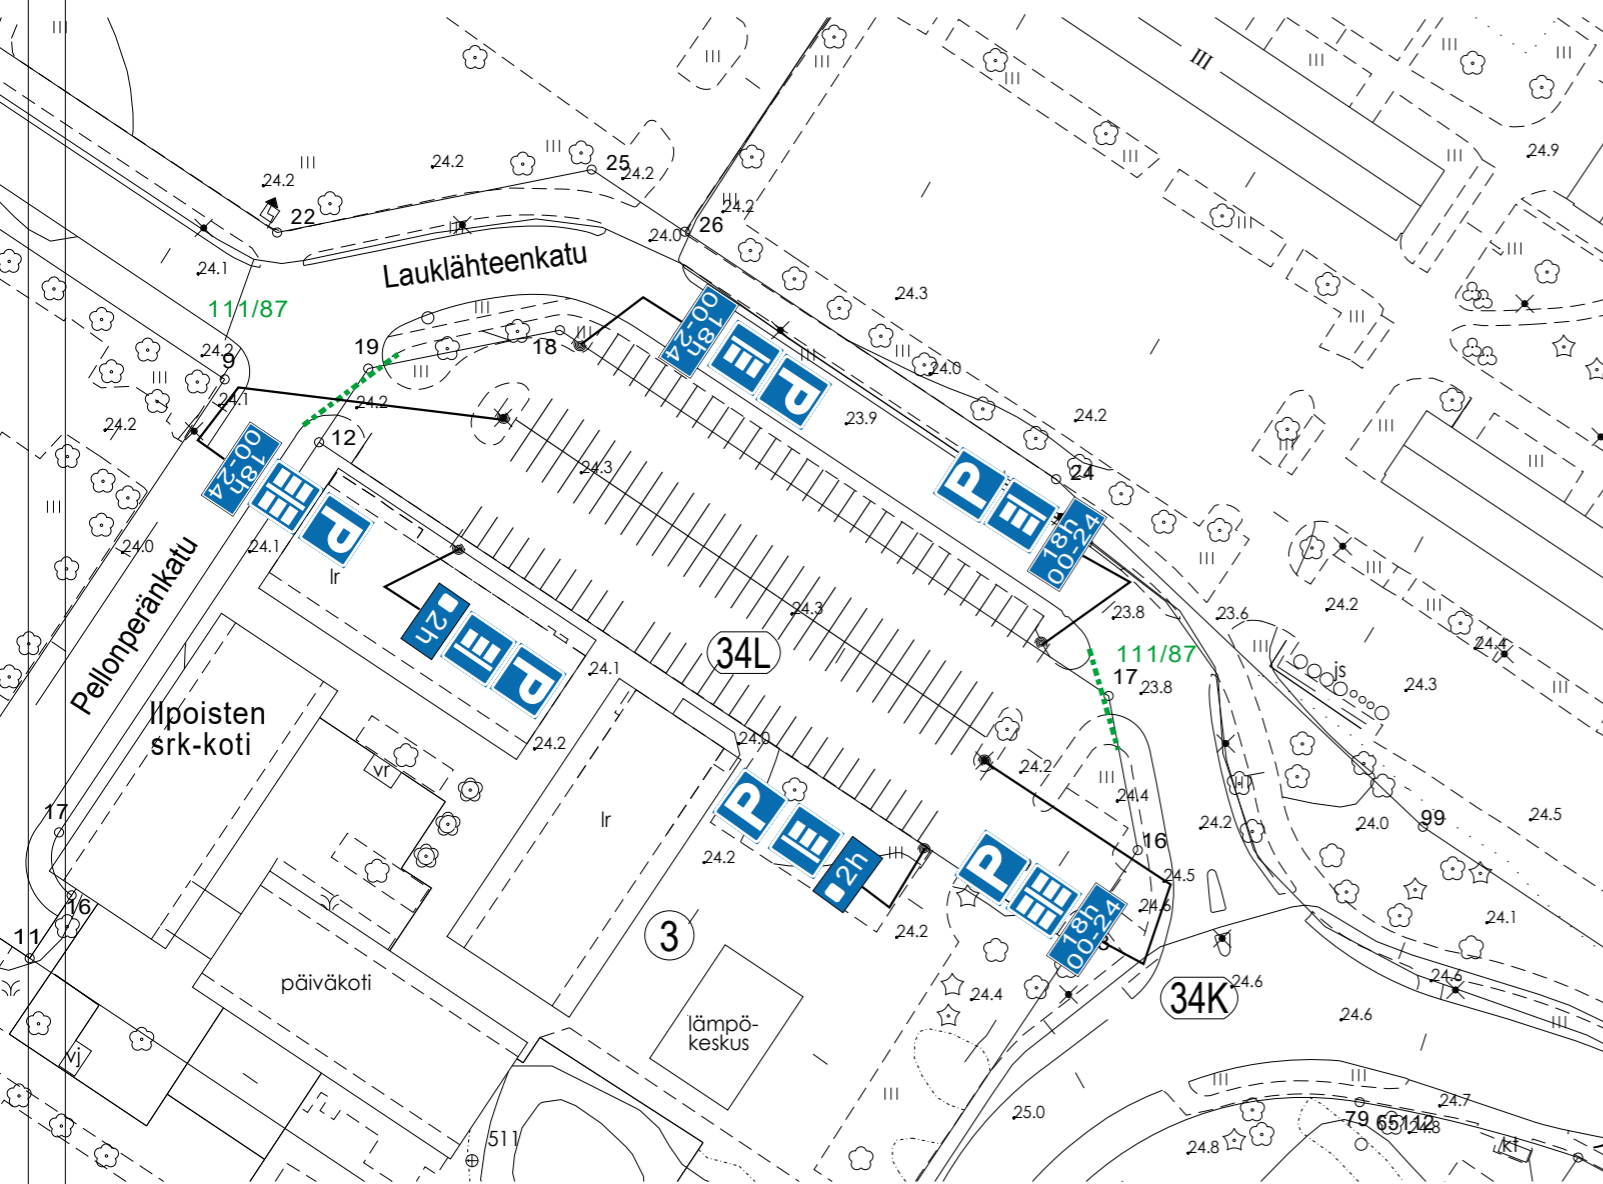

MUUTOS TAI TÄYDENNYS	PÄIVÄYS	SUUNNIT./ PIIRT.	TARK.	D:o nro.	HYV.
----------------------	---------	------------------	-------	----------	------

**TURUN KAUPUNKI, KAUPUNKIYMPÄRISTÖ
KAUPUNKISUUNNITTELU JA MAAOMaisuUS
LIIKENNESUUNNITTELU**



KOHDE		SISÄLTÖ		
LAUKLÄHTEEN PAIKOITUSALUE		LIIKENTEENOHJAUSUUNNITELMA		
SUUNNITTELIJA H.Jaakkola	SUUNNITTELUAVUSTAJA TARKASTANUT T.Ojansivu	MITTAKAAVA 1:1000	D:o nro	
PÄIVÄYS 22.5.2023	HYVÄKSYJÄ	PIIRUSTUSNUMERO L 7090 023		