



MERKINNÄT

OLEVAT

- SÄILYTETTÄVÄ PUU
- SÄILYTETTÄVÄ NURMI / VIHERALUE
- SÄILYTETTÄVÄ NIITYALUE
- OLEVA KIVITUHKA-ALUE
- RAKENNETTAVAT
- ISTUTETTAVA VAAHTERA
- ISTUTETTAVA HEDELMÄPUU
- UUSI KIVITUHKA-ALUE # 0-8 HARMAA
- VALETTAVA TURVA-ALUSTA BEIGE-HARM.

PUUSTON RAJA

KALUSTEET

1. VAIJERILIUKU
2. LINNUNPESÄKEINU
- 3a. PENKKI SELKÄ JA KÄSINOJALLINEN
- 3b. PENKKI SELKÄNOJATON
4. VALAISIN
5. ROSKA-ASTIA
6. PÖYTÄRYHMÄ SHAKKILAUDALLA
7. LEUANVETOTANKO
8. NOJAILUPUOMI
9. PUUSILTA

HEDELMÄPUUT

- MALUS DOMESTICA 'HUVITUS' 1KPL
- MALUS DOMESTICA 'SARIOLA' 1KPL
- MALUS DOMESTICA 'EPPULAINEN' 1KPL
- MALUS DOMESTICA 'VIURILAN ANANAS' 1KPL
- PYRUS COMMUNIS 'TOHTORIN PÄÄRYNÄ' 1KPL
- PYRUS COMMUNIS 'KUSTAVIN PÄÄRYNÄ' 1KPL
- PYRUS COMMUNIS 'PEPI' 1KPL



Koordinaattijärjestelmä:
Taso X,Y: ETRS-GK23
(EUREF-FIN)
Korkeus Z: N2000

KAUPUNGINOSA: Vähäheikkilä (041)
ASEMAKAAVA: 13/2011
YLEISSUUNNITELMA / PUISTOSUUNNITELMA:

KORVAA PIIRUSTUKSEN:
KORVAA OSITTAIN PIIRUSTUKSEN:

KORVATTU PIIRUSTUKSELLA:
KORVATTU OSITTAIN PIIRUSTUKSELLA:

TUNN. MUUTOS TAI TÄYDENNYS PÄIVÄYS SUUNNIT./PIIRT. TARK./HYV.

TURUN KAUPUNKI, KAUPUNKIYMPÄRISTÖ

KAUPUNKIRAKENTAMINEN


KAUPUNKIYMPÄRISTÖN TOTEUTUSSUUNNITELMA



Puolalankatu 5
20100 Turku

SUUNNITTELIJA JS		SUUNNITTELUAVUSTAJA PE	TARKASTANUT	MITTAKAAVA 1:1000
PÄIVÄYS		HYVÄKSYJÄ	PIIRUSTUSNUMERO W 6016 011	MUUTOS
KOHDE VÄHÄHEIKKILÄN KENTTÄ		SISÄLTÖ PUISTOSUUNNITELMA		

ESIMERKKIKUVIA KALUSTEISTA

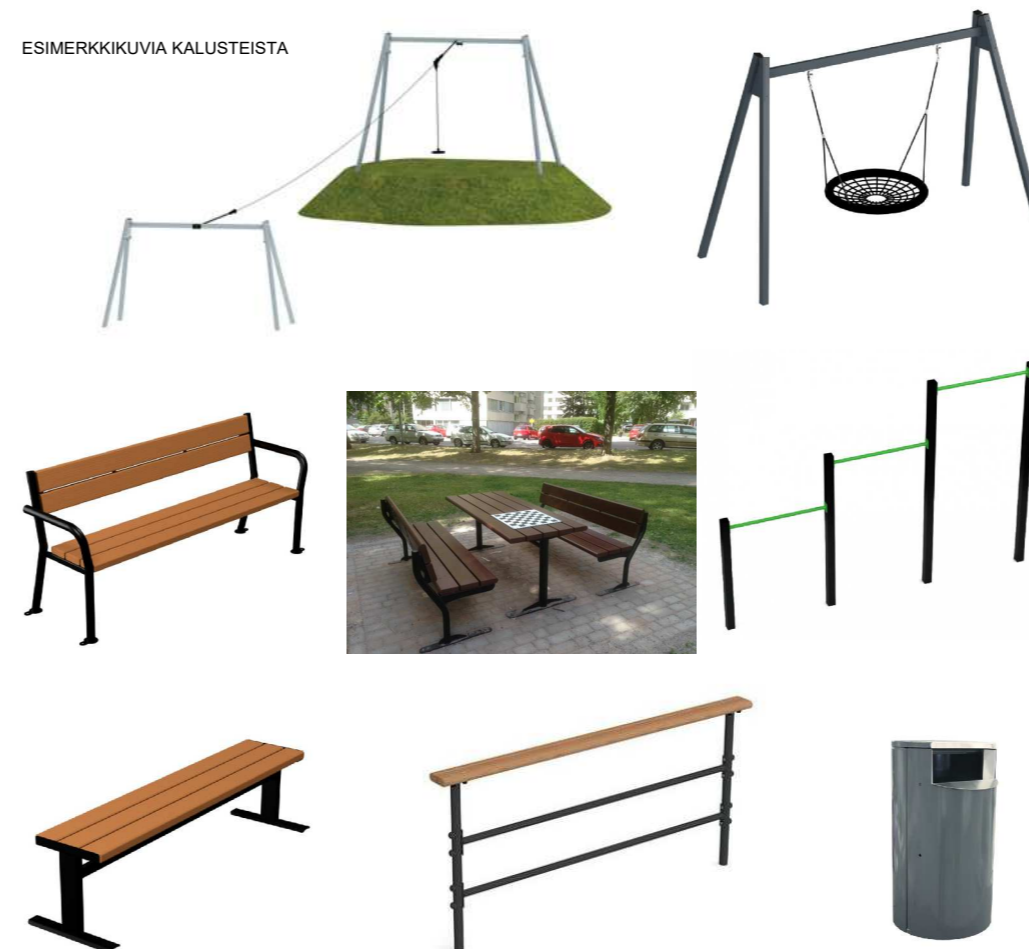

KALUSTEIDEN VÄRI RAL 9005