


# RAVINTOLA POHJA 1.KERROS 1:100

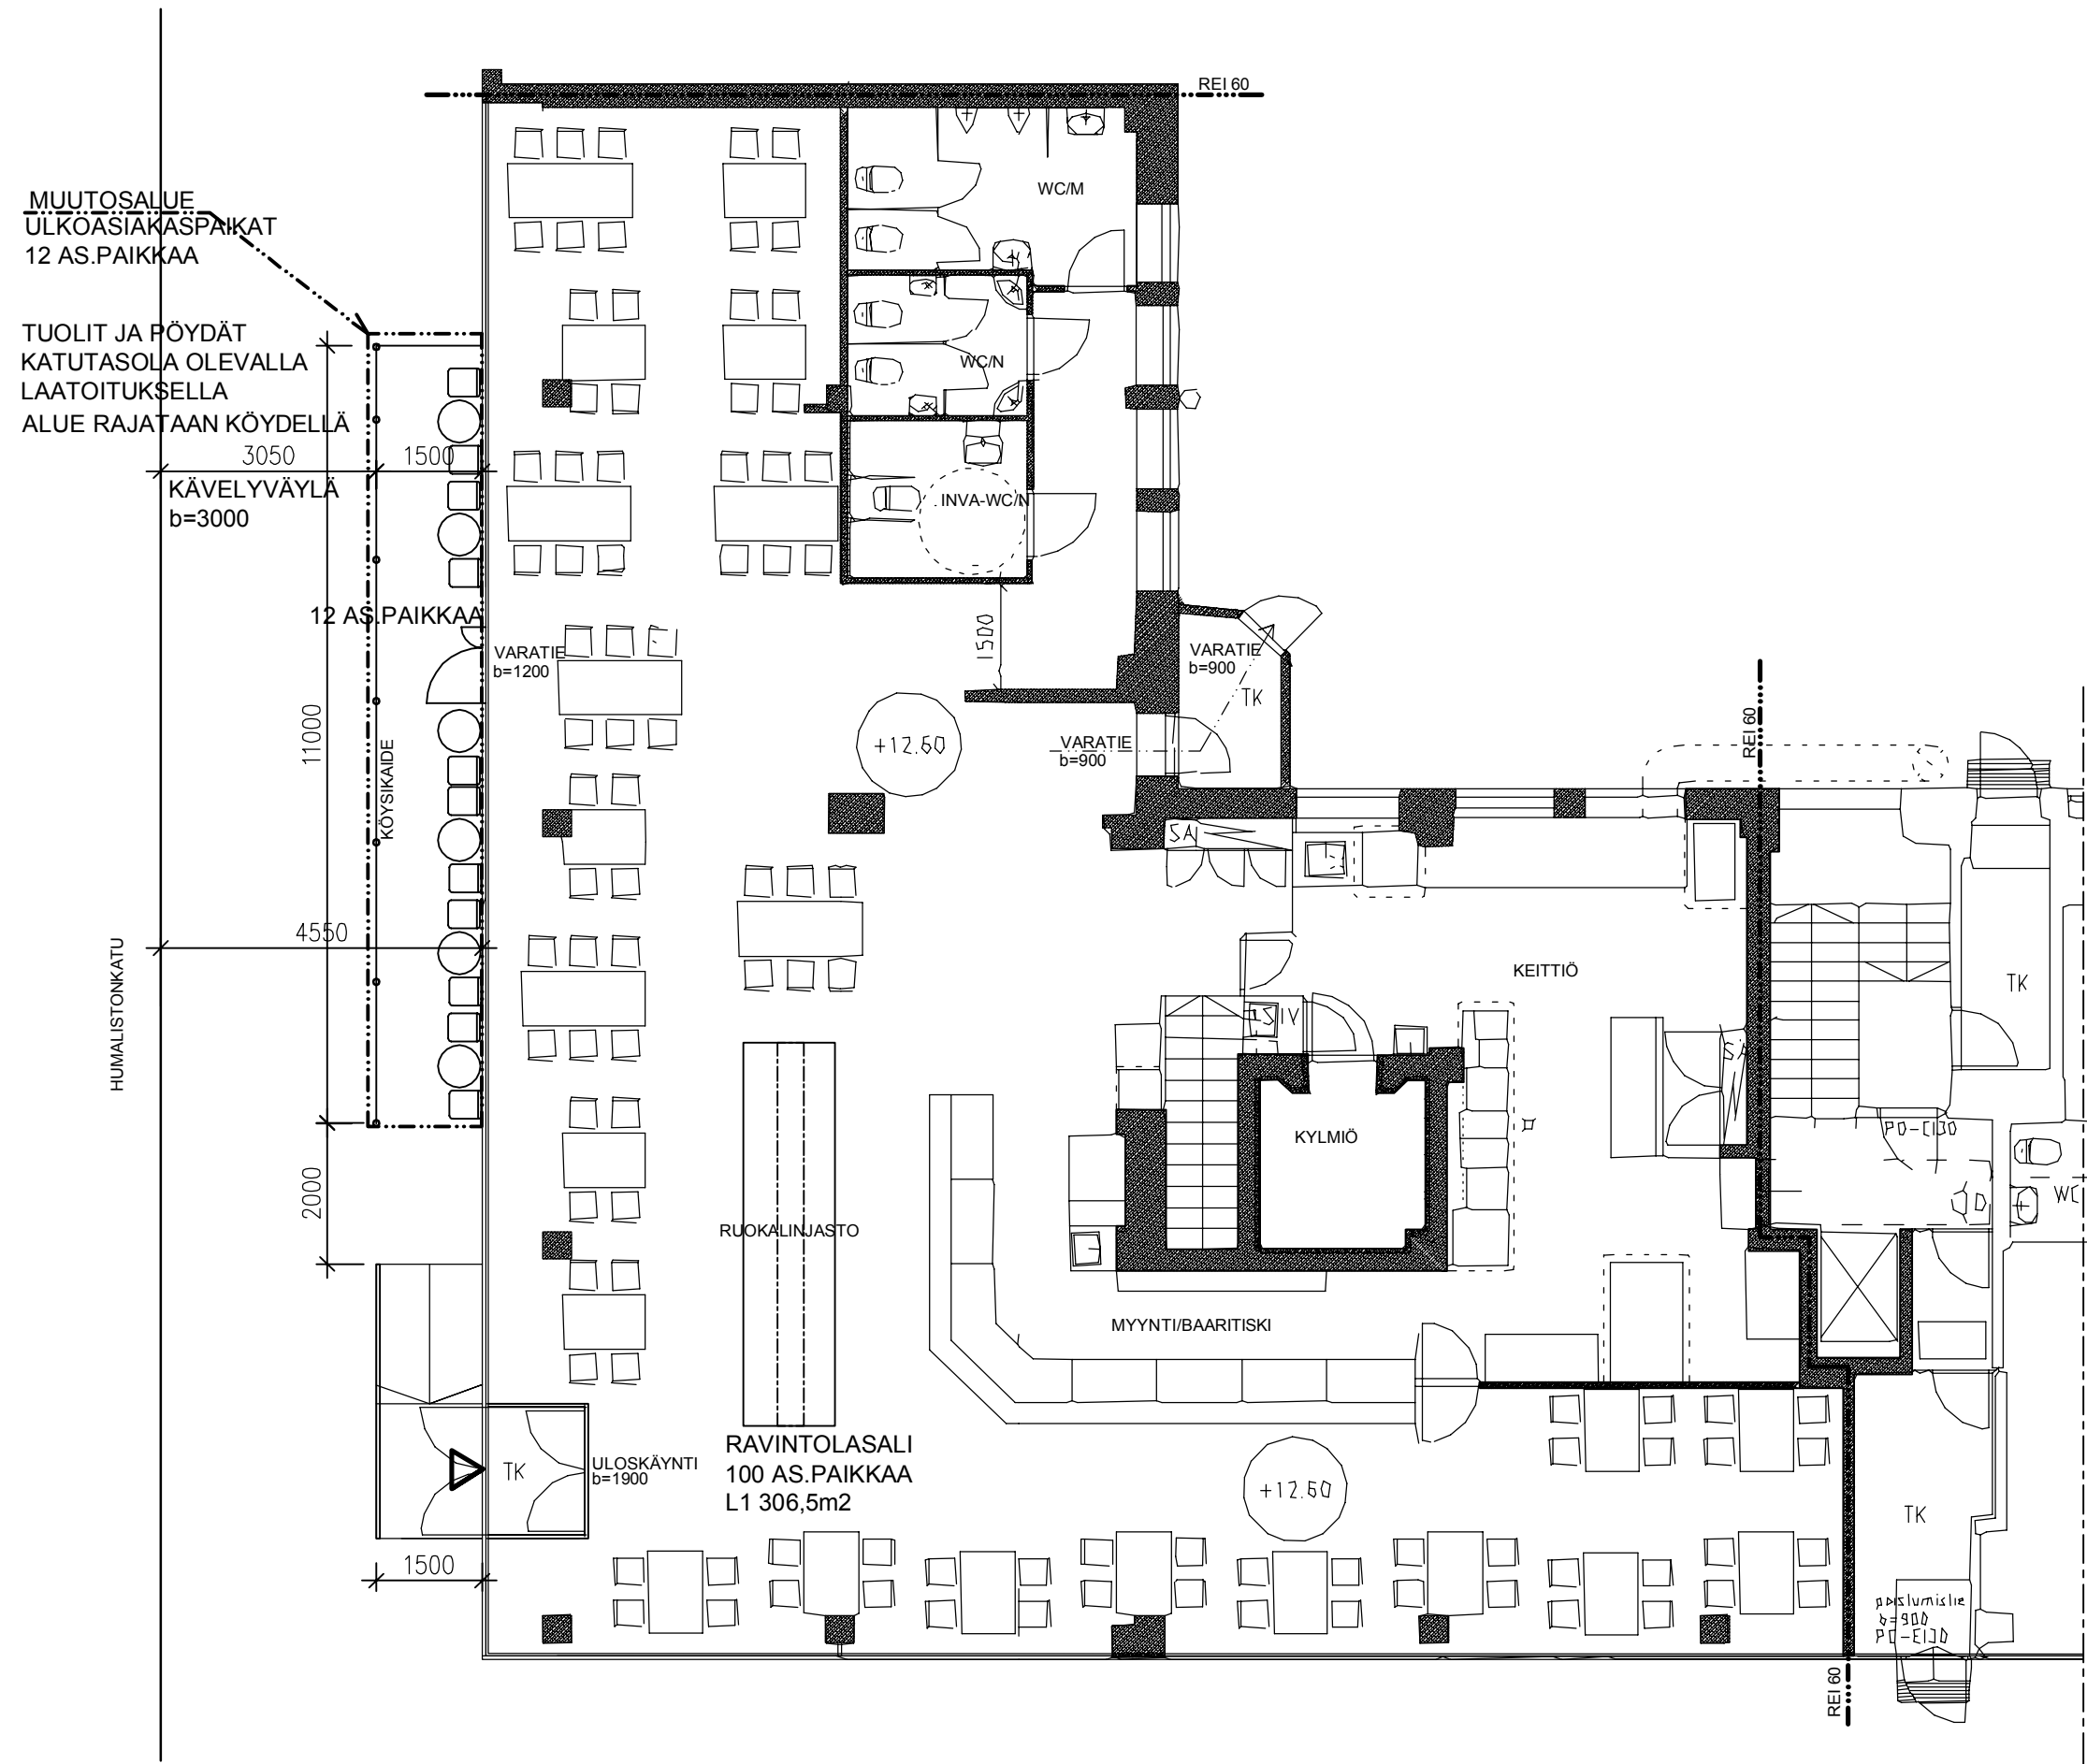

Kaup./osa/Kylä 7	Kortteli/tila 9901	Tontti/R n:o 01	Viranomaisen arkistointimerkintöjä varten
Rakennustoimenpide <b>MUUTOS RAVINTOLAN ULKOPAIKAT</b>	Piirustustyyppi <b>PÄÄPIIRUSTUS</b>	Juoks. n:o <b>2/2</b>	Mittakaavat
Rakennuskohteen nimi ja osoite <b>AS OY SÄHKÖNKULMA PUUTARHAKATU 10 20100 TURKU</b>	Piirustuksen sisältö <b>RAVINTOLAN POHJAPIIRROS</b>	Mittakaavat <b>1:100</b>	
Suunnitteluala, työn numero ja piirustuksen numero			Muutos
<b>ARK 45016 -02</b>			<b>A</b>
Piirt. JH	Päiväys 18.05.2023	Allekirjoitus <i>Juha Honka</i>	

**INSINÖÖRITOIMISTO  
MARKKU HAAPANEN KY**  
Molkoistenkatu 13  
20900 TURKU  
Puh. 02-2581006 , 0400-781006

JUHA HONKA RI, AMK