


Liite 1

Ote L 7785 015 31.8.2023

# Kirjastoauton pysäköintipaikka Raadinkadulla

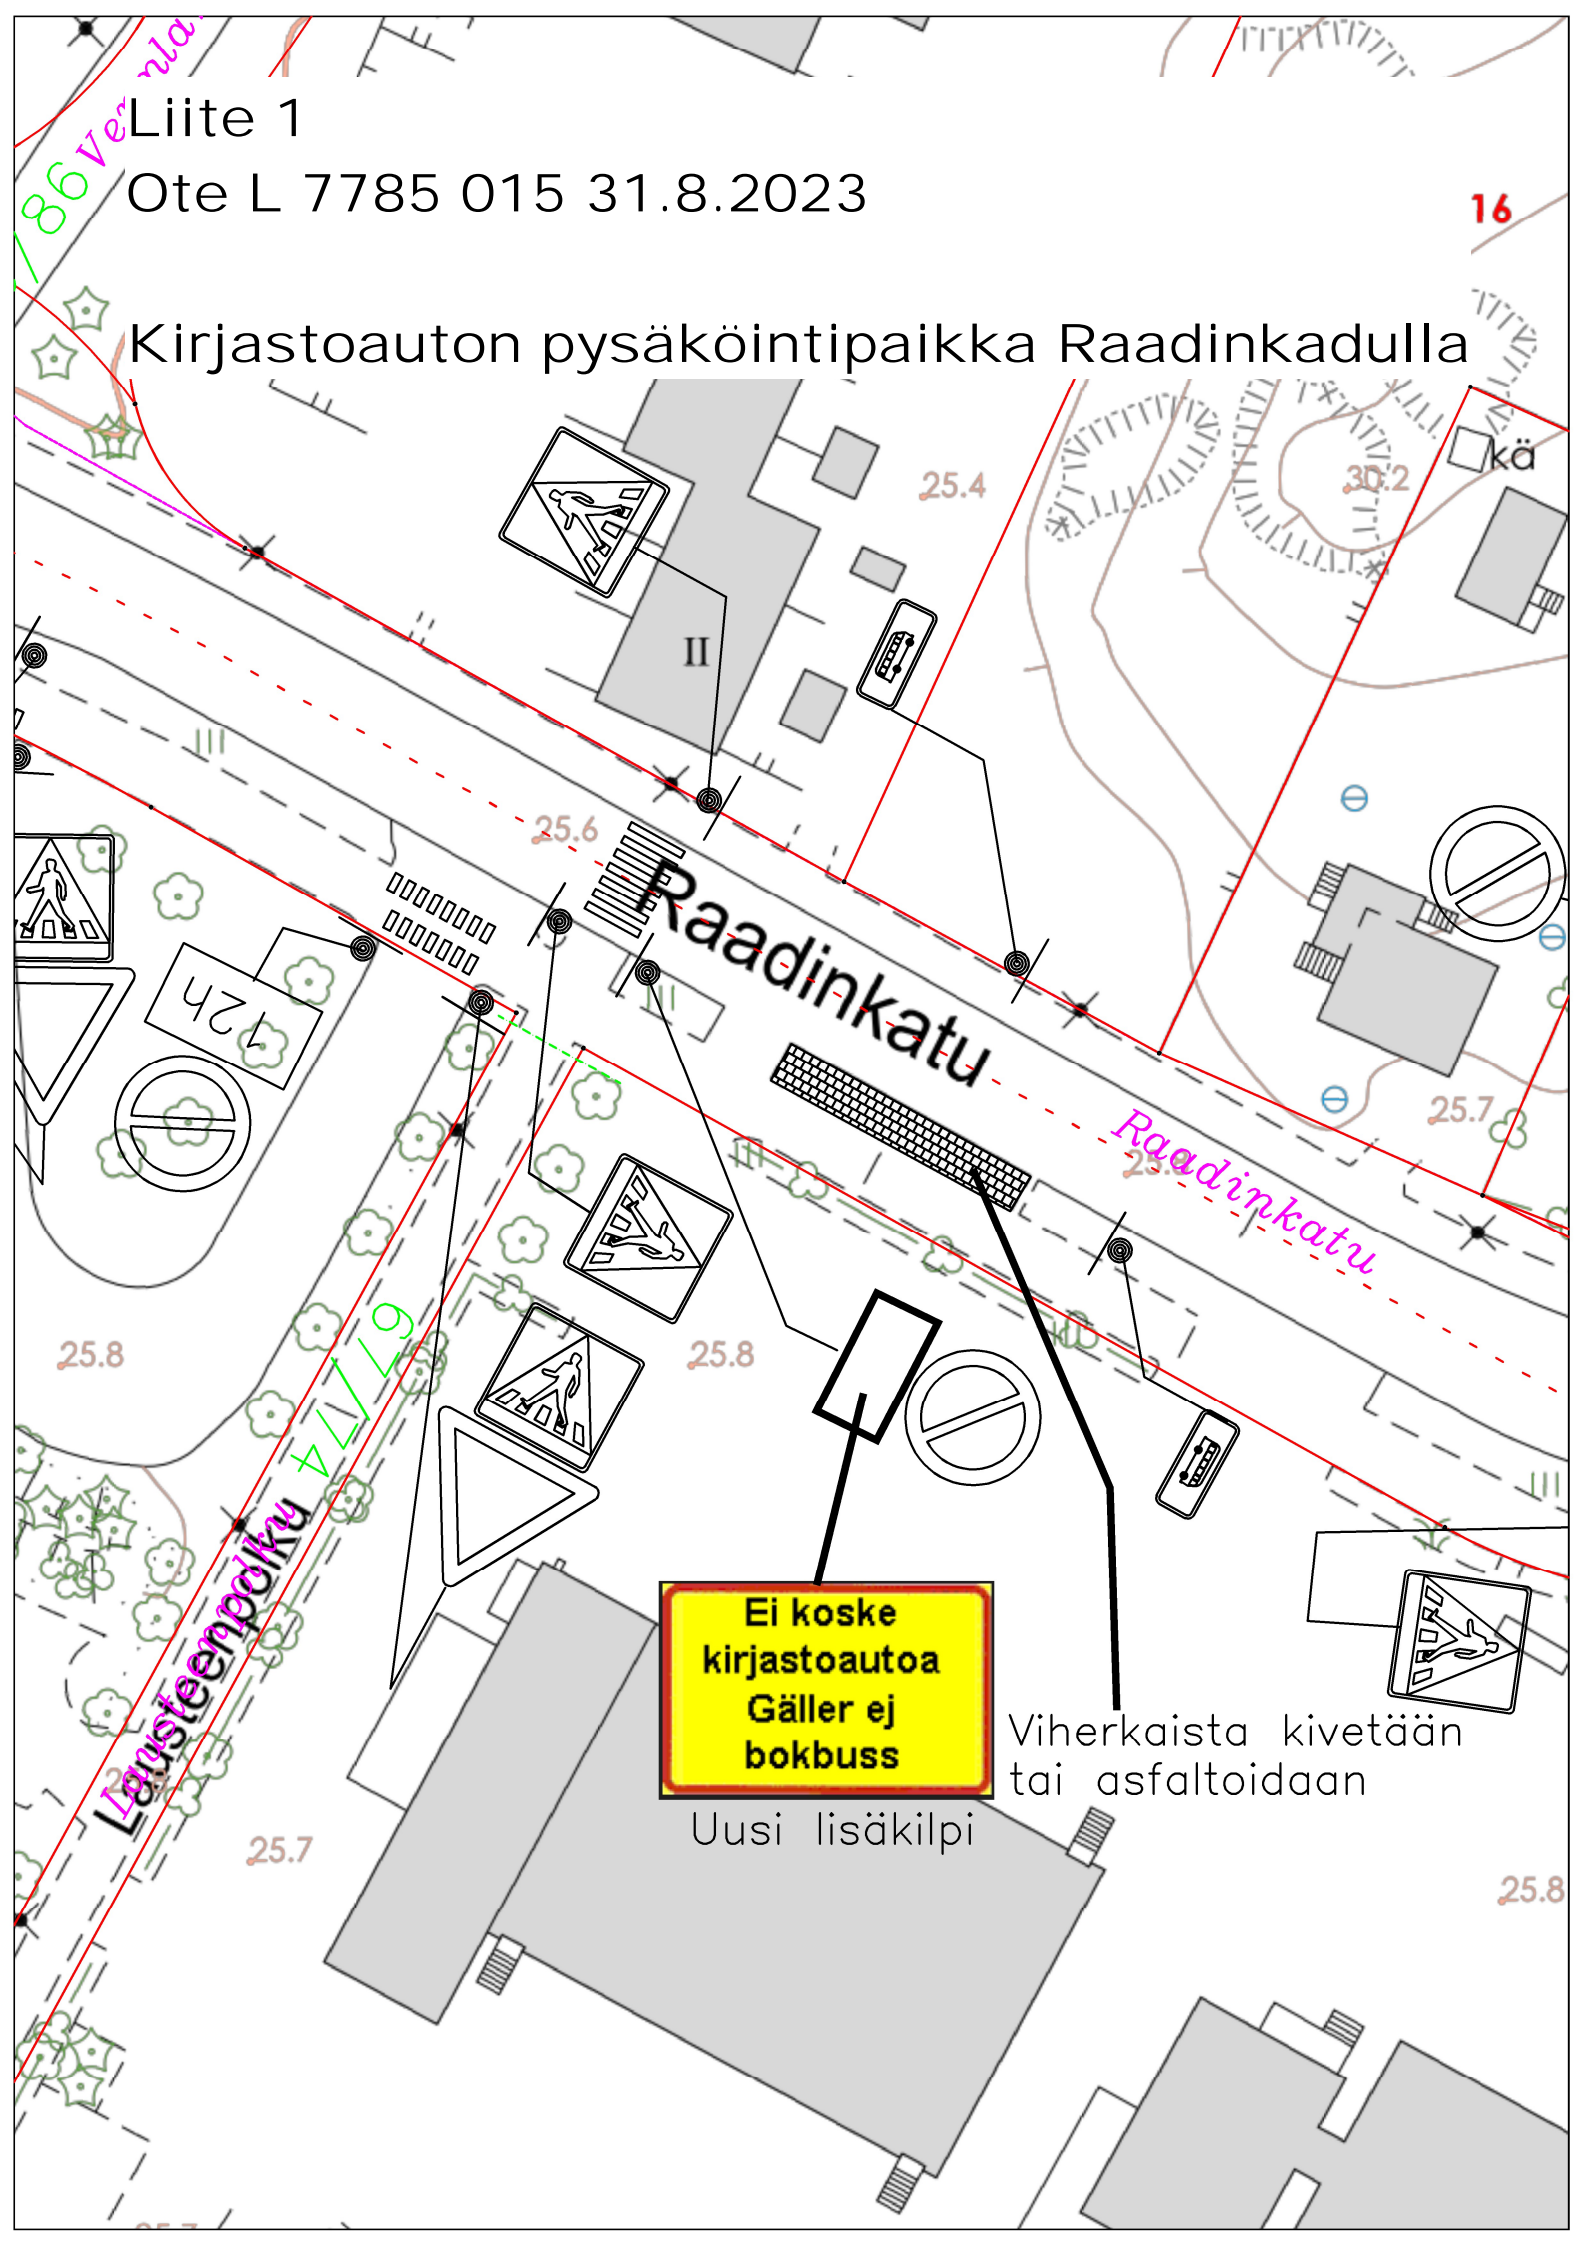

**Ei koske kirjastoautoa  
Gäller ej bokbuss**

Uusi lisäkilpi

Viherkaista kivetään tai asfaltoidaan