


Tyypipoikkileikkaus 1:100

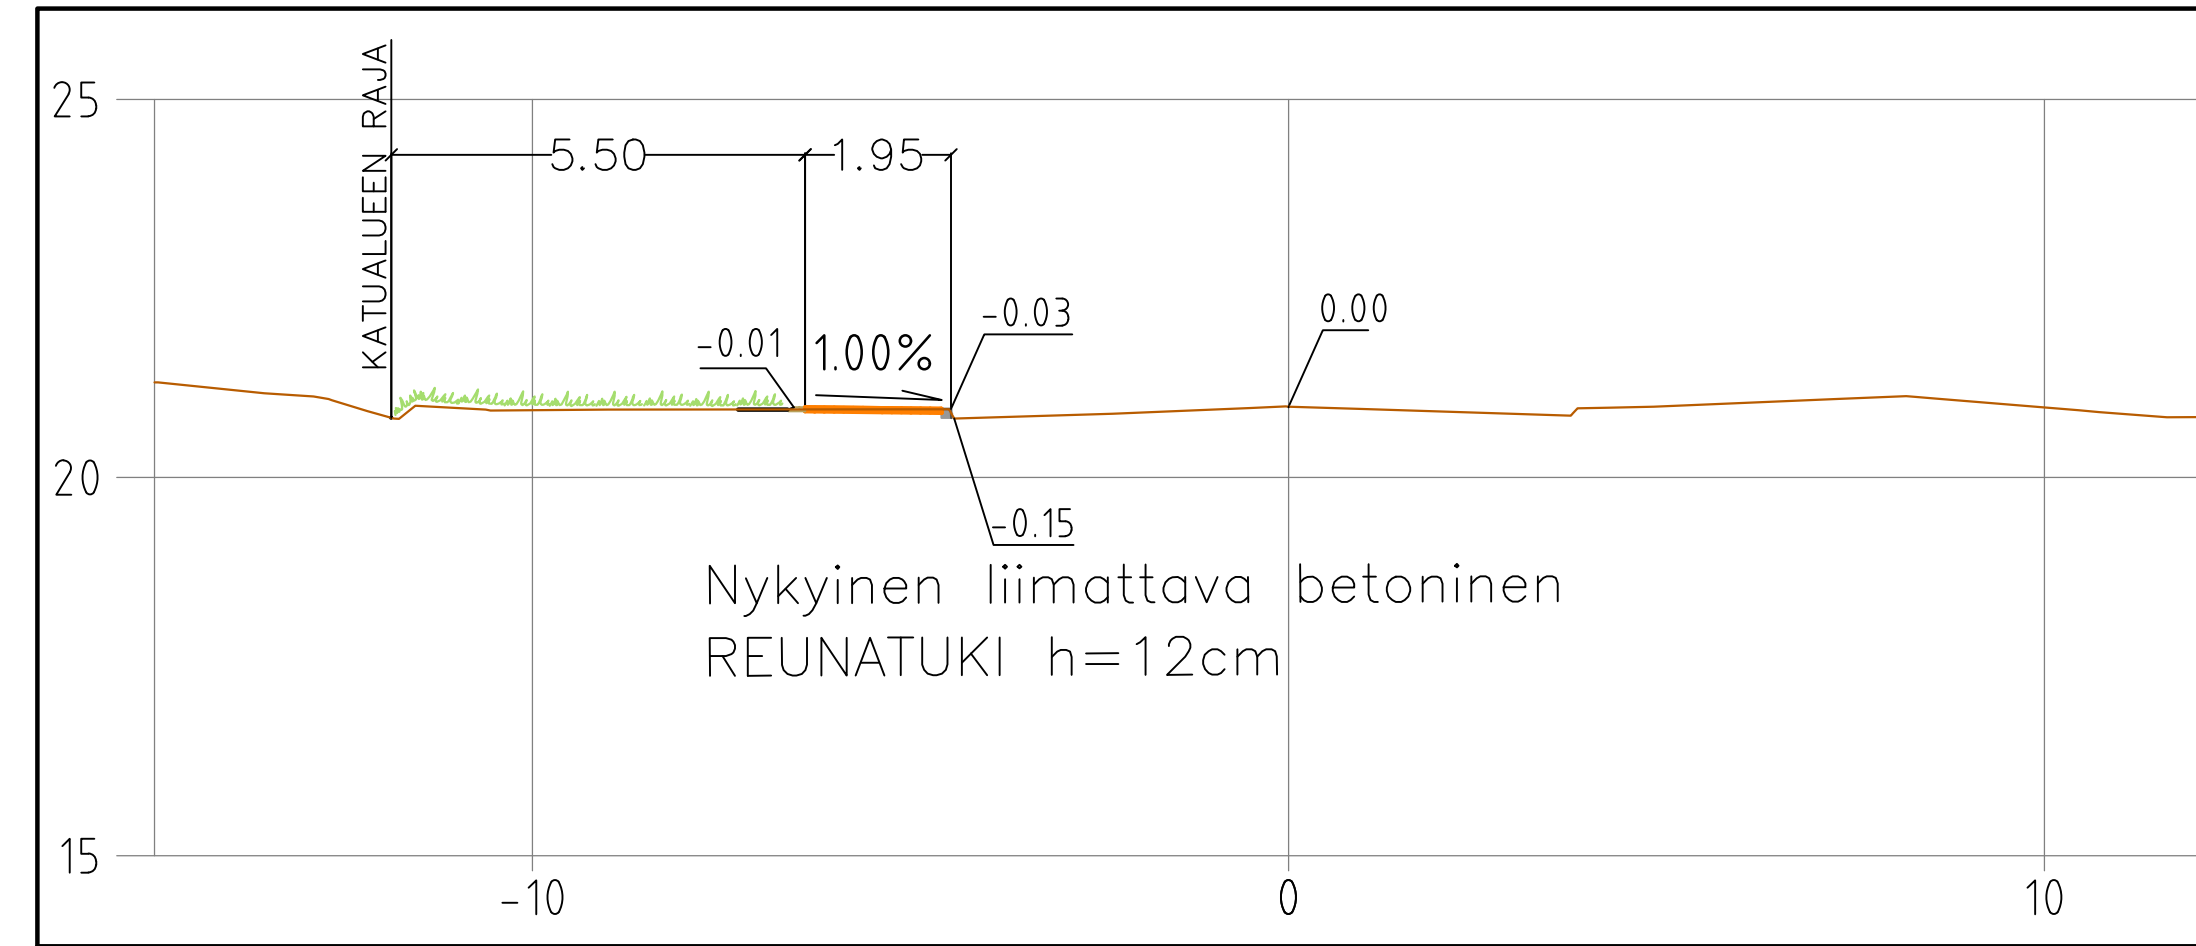

Merkkien selitykset:

- SUUNNITeltu KORKEUS  
MAANPINNAN KORKEUS
- NYKYINEN KORKEUS
- BETONILAATTA, JALKAKÄYTÄVÄ
- NYKYINEN BETONILAATTA, JALKAKÄYTÄVÄ
- VIHERALUE
- POISTETTAVA PUU
- ISTUTETTAVA PUU
- NYKYINEN HULEVESIKAIVO
- KORTTELINUMERO
- TONTTI REKISTERISSÄ

Koordinaattijärjestelmät:  
Taso X,Y: ETRS-GK23  
(EUREF-FIN)  
Korkeus Z: N2000

HYVÄKSYNYT:  
VIRAN PUOLESTA:

KAUPUNGINOSA: ITÄHARJU  
ASEMAKAAVA: 24.4.1993, 55/1991  
DIARINUMERO: 5331-2023  
LIKENNESUUNNITELMA: L 4435 064  
KATLUOKKA: 5 a

KORVAV PIIRUSTUKSEN:  
KORVAV OSITTAIN PIIRUSTUKSEN: D 6480 027, 028, C 6480 029

KORVATTU PIIRUSTUKSELLA:  
KORVATTU OSITTAIN PIIRUSTUKSELLA:

TUNN. MUUTOS TAI TÄYDENNYS PÄIVÄYS SUUNNIT./PIIRT. TARK./HYV.

TURUN KAUPUNKI, KAUPUNKIYMPÄRISTÖ  
KAUPUNKIRAKENTAMINEN  
KAUPUNKIYMPÄRISTÖN TOTEUTUSSUUNNITTELU

KOHDE: SAMMONTAKOJANKATU  
Jalkakäytävä ITÄHARJU/13.11 kohdalla

SISÄLTÖ: KATUSUUNNITELMA

SUUNNITTELIJA Riina Rasimus Essi Mäkitie	SUUNNITTELUAVUSTAJA A.-M. Hummelin	TARKASTANUT Riina Rasimus	MITTAKAAVA 1:500, 1:100
PÄIVÄYS 12.9.2023	HYVÄKSYJÄ Kari Linnakoski	PIIRUSTUSNUMERO K 6418 002	MUUTOS