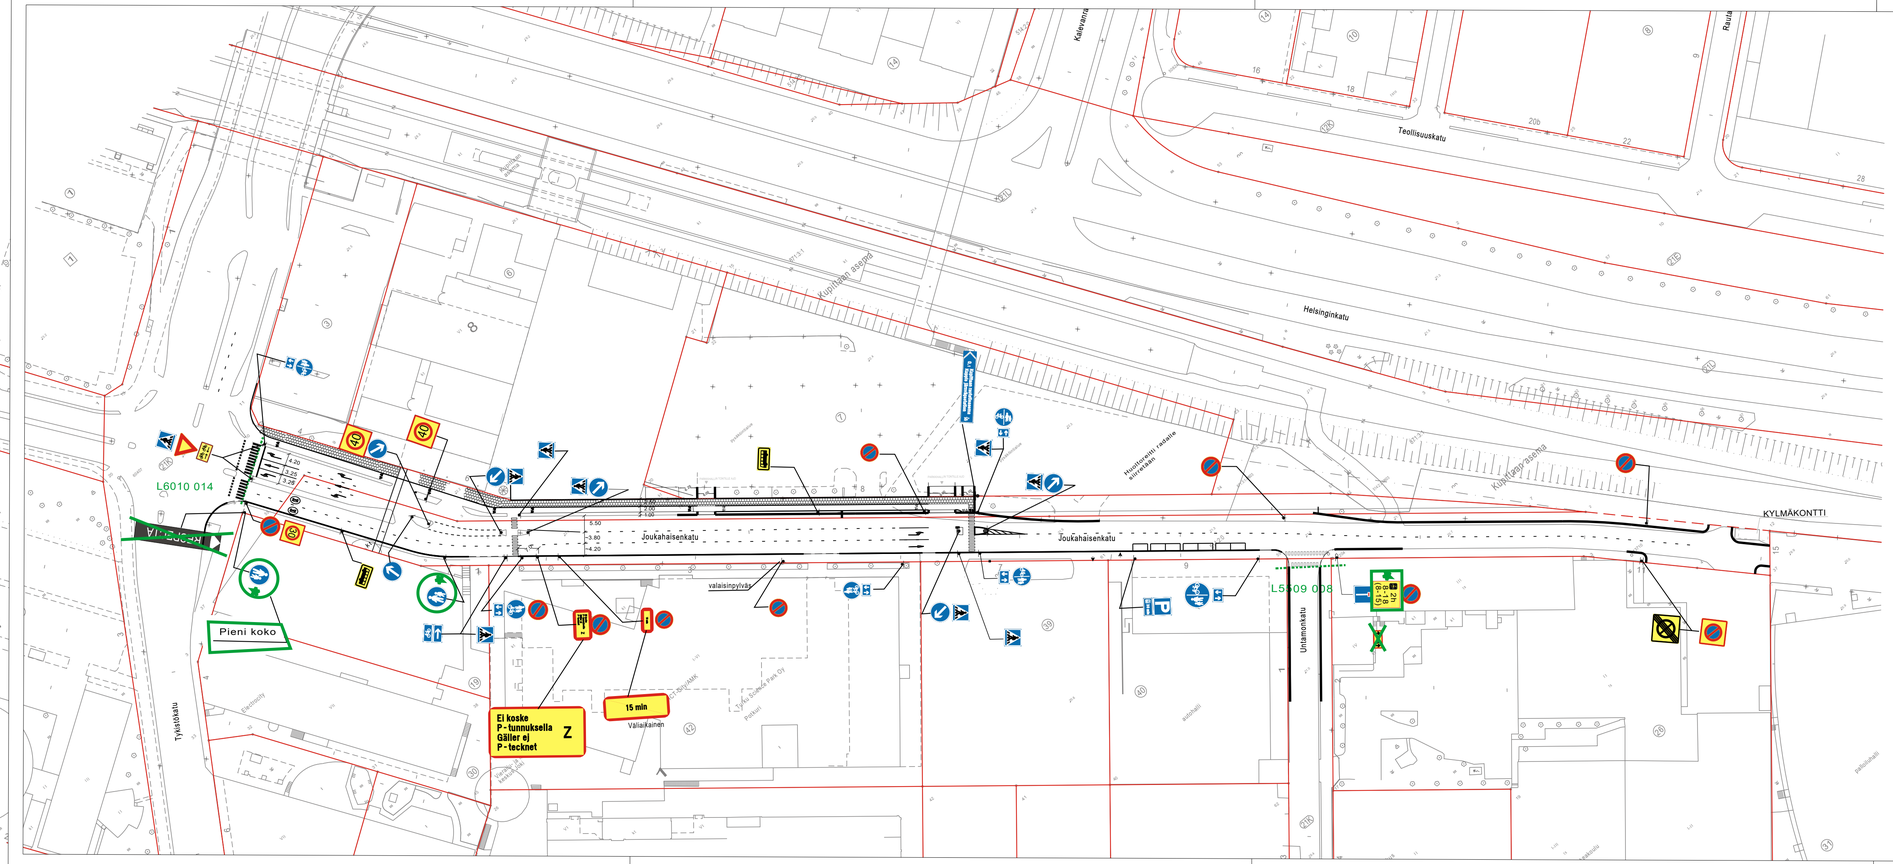
Joukahaisenkatu
Helsinginkatu
Teollisuuskatu
Kuntotie asapro
Tykistökatu
Untamontkatu
KYLMÄKONTTI
L6010 014
L5409 008
Pieni koko
Ei koske
P - tunnuksella
Gäller ej
P - tecknet
Z
15 min
Valaisinpylväs
valaisinpylväs
Kaivonnut
Rauta
Kuntotie asapro
Kuntotie asapro
Kuntotie asapro