


153 TOIJAINEN

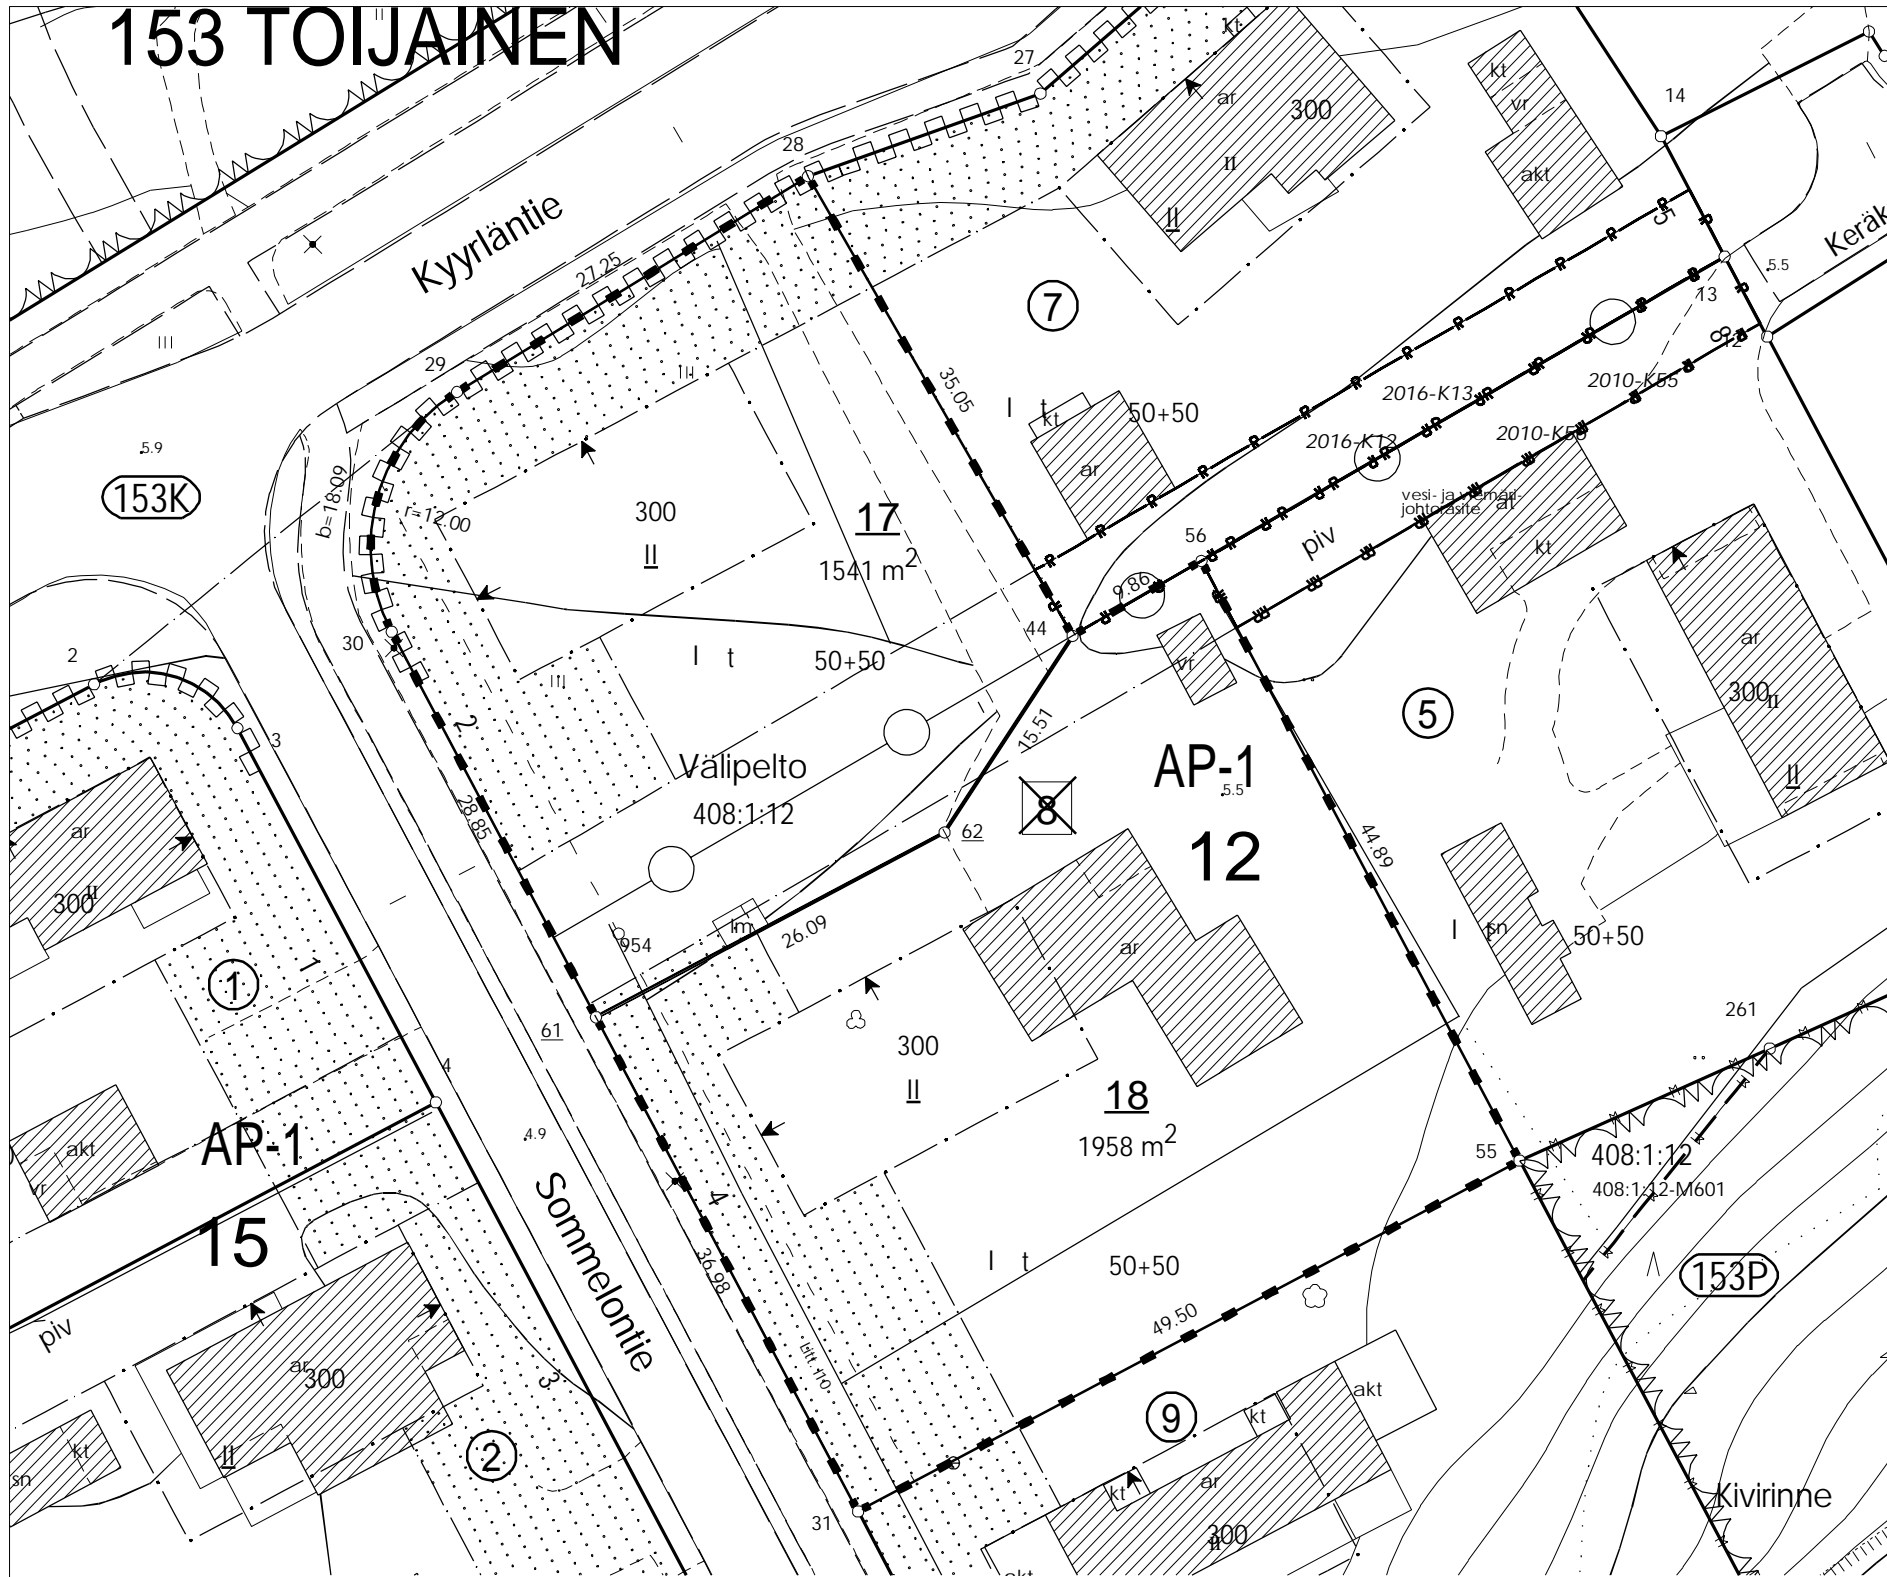

TONTTIEN MUODOSTUMINEN

TONTTI	P-ALA	OSAPINTA-ALA	KIINTEISTÖ	M-ALA
153 0012 0017	1541	1541	408 0001 0012	
153 0012 0018	1958	1958	408 0001 0012	

KOORDINAATTILUETTELO

N:O	X	Y
28	6699537.542	23456786.745
29	6699523.279	23456763.529
30	6699507.432	23456759.210
31	6699449.270	23456790.055
44	6699507.163	23456804.232
55	6699472.462	23456833.787
56	6699512.120	23456812.755
61	6699481.943	23456772.727
62	6699494.165	23456795.774

KOORDINAATTIJÄRJESTELMÄT

X,Y: ETRS-GK23
Z: N2000

TONTTIJAON MUUTOS	1:500	TURKU 853
ASEMAKAAVA 43/2003 VAHVISTETTU/HYVÄKSYTTY		
	11.06.2007	KARTTALEHDET
EDELLINEN TONTTIJAKO	11.06.2007	EDELL.TJNRO 153:25
POHJAKARTAN HYVÄKSYI JA		TOIJAINEN
LASKI JRu	TONTTIJAON LAATI	18.08.2023
VALMISTELI JRu	TOIMITUSINSINÖÖRI	
TARKASTI JKL	Jouni Ruotsi	
KV/KYLK/KG HYVÄKSYNYT	15.09.2023	8
VOIMASSA	24.10.2023	TJ-TUNNUS 153:73