


# 083 KAERLA

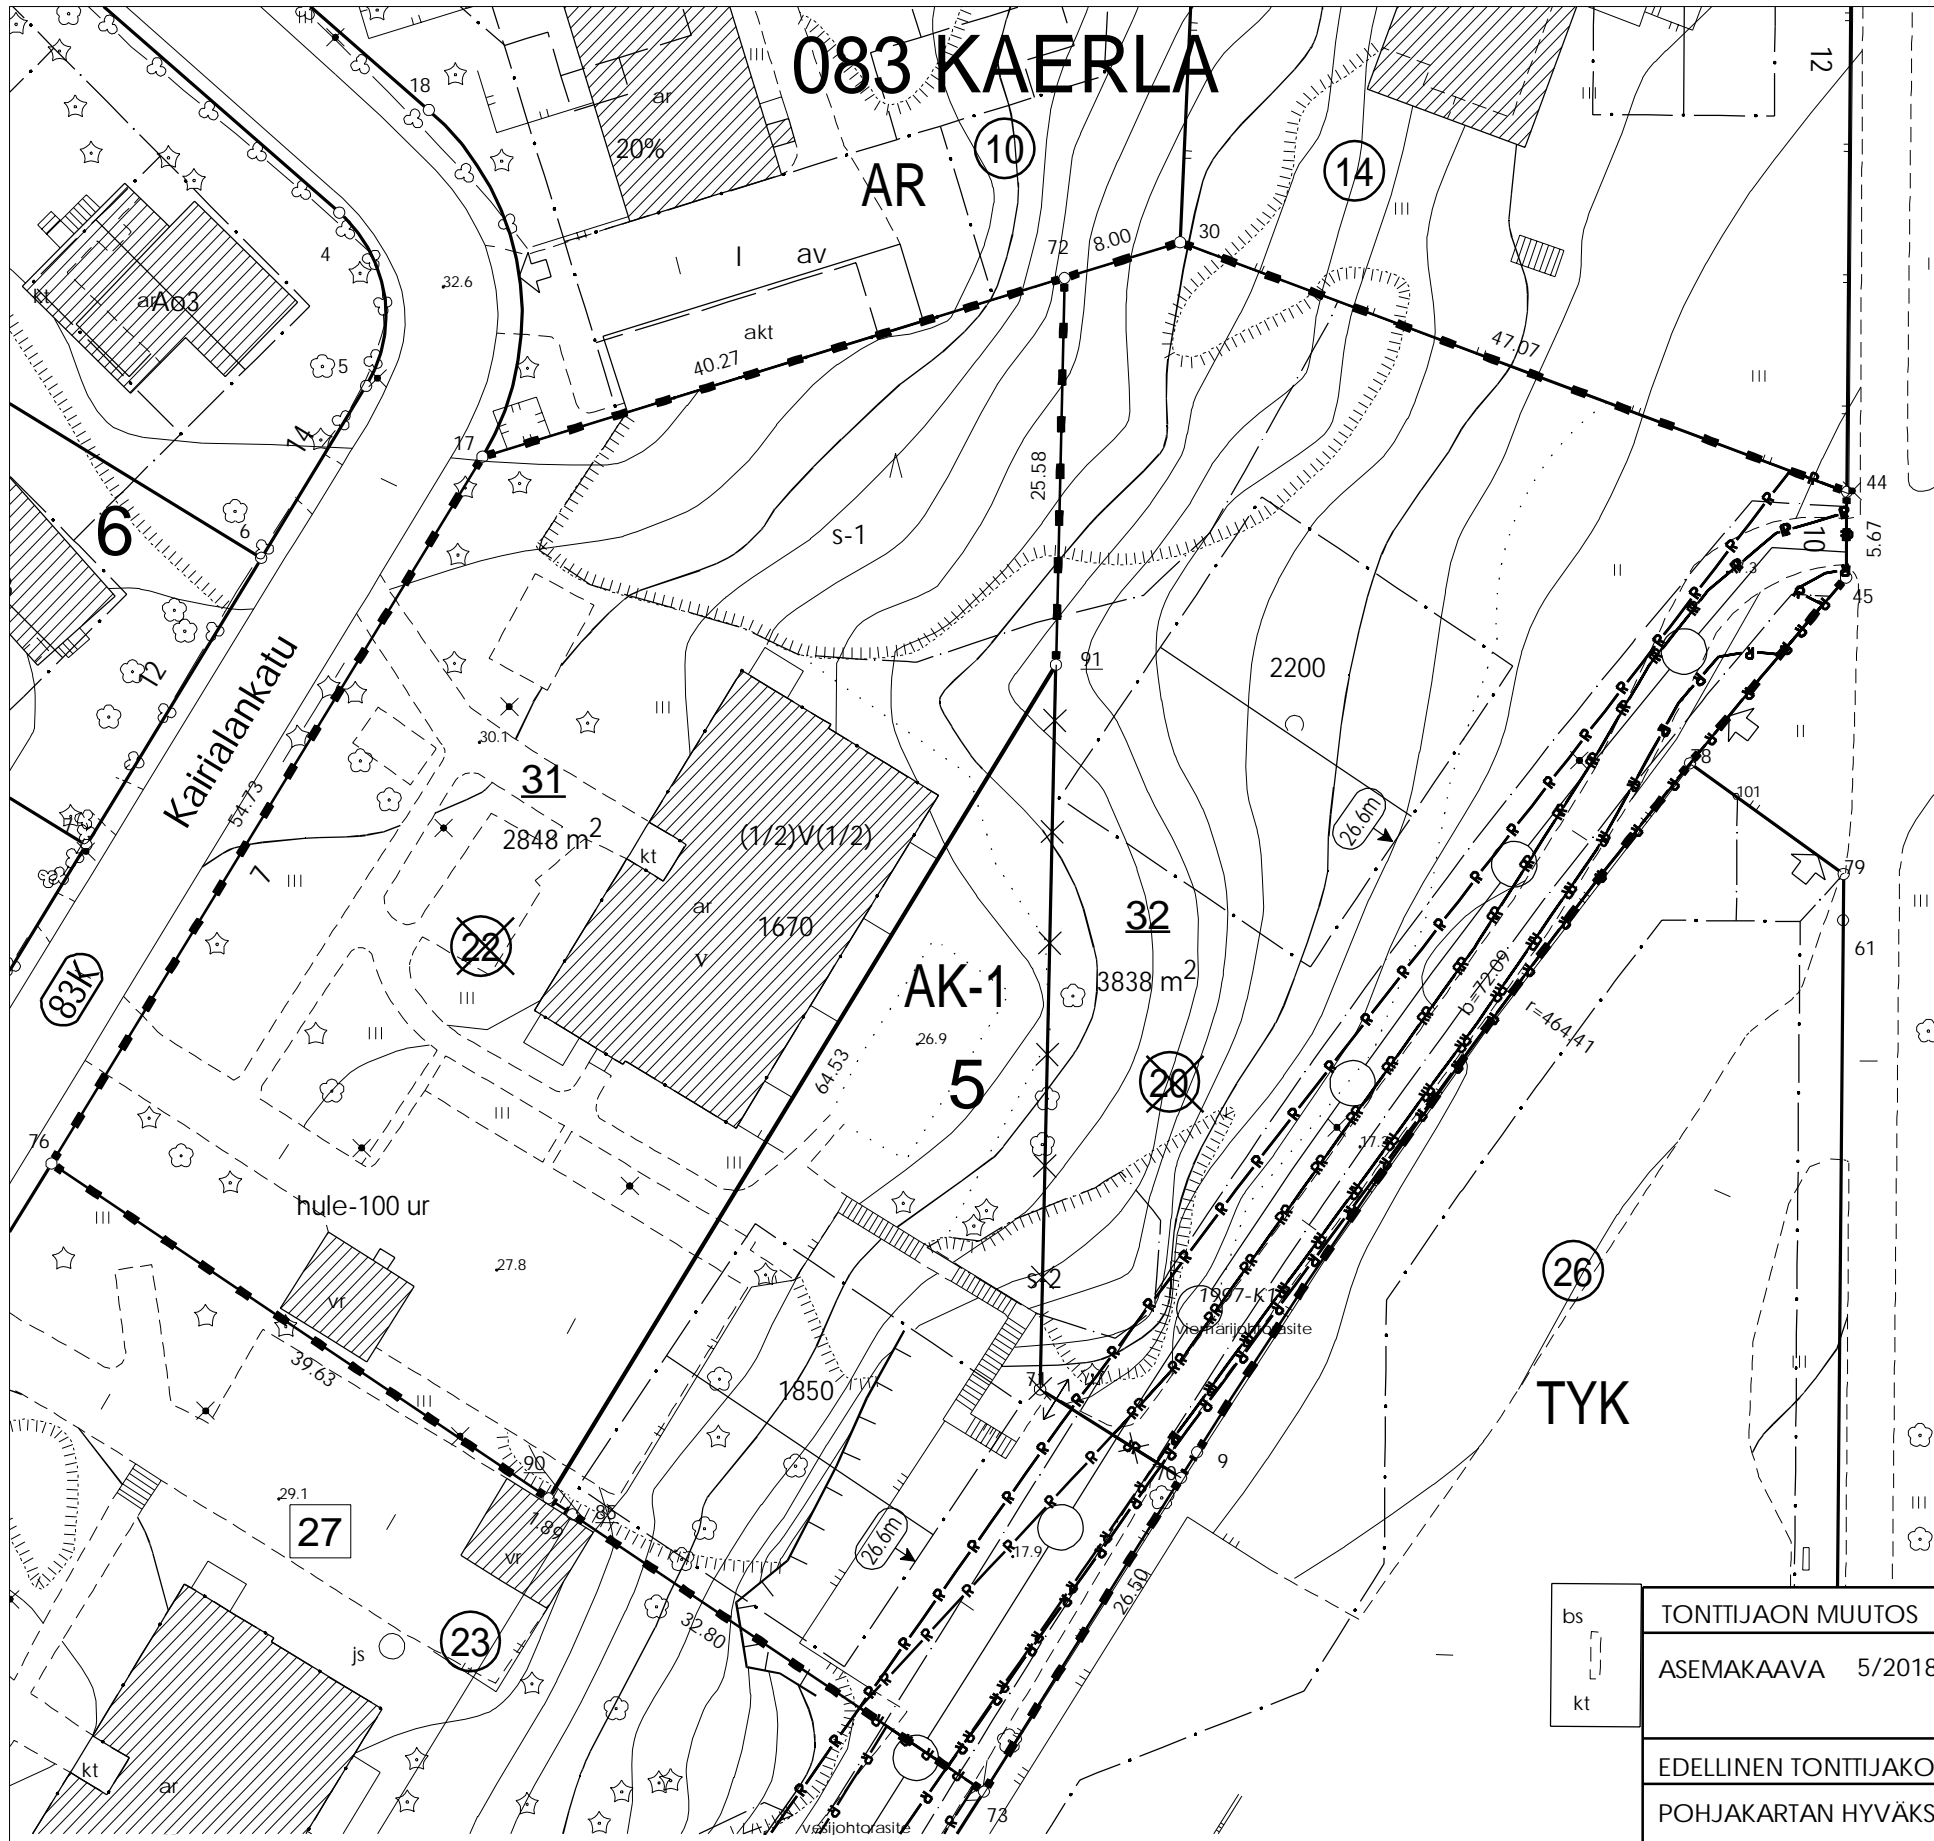

## TONTTIEN MUODOSTUMINEN

TONTTI	P-ALA	OSAPINTA-ALA	KIINTEISTÖ	M-ALA
083 0005 0031	2848	2848	083 0005 0022	
083 0005 0032	3838	2510	083 0005 0020	
		1328	083 0005 0022	

## KOORDINAATTILUETTELO

N:O	X	Y
9	6707375.044	23460599.299
17	6707440.854	23460552.043
30	6707455.038	23460598.182
44	6707438.541	23460642.263
45	6707432.871	23460642.216
72	6707452.687	23460590.535
73	6707352.603	23460585.204
76	6707394.125	23460523.557
85	6707370.929	23460557.995
90	6707371.988	23460556.424
91	6707427.113	23460589.973

### KOORDINAATTIJÄRJESTELMÄT

X,Y: ETRS-GK23  
Z: N2000

bs	TONTTIJAON MUUTOS	1:500	TURKU 853
kt	ASEMAKAAVA 5/2018 VAHVISTETTU/HYVÄKSYTTY		
		12.12.2022	KARTTALEHDET
	EDELLINEN TONTTIJAKO	26.06.1995	EDELL.TJNRO 83:110,83:111
	POHJAKARTAN HYVÄKSYI JA		KAERLA
LASKI JRu	TONTTIJAON LAATI	03.08.2023	KAUP. OSA 83
VALMISTELI JRu	TOIMITUSINSINÖÖRI		KORTTELI 5
TARKASTI JKL	Jouni Ruotsi		TONTIT 31,32
	KV/KYLK/KG HYVÄKSYNYT	15.09.2023	MUUTT. TONTIT
	VOIMASSA	24.10.2023	20,22
			TJ-TUNNUS 83:135