


**Merkkien selitykset:**

-  suunniteltu maanpinta  
maanpinnan maanpinta
-  nykyinen kadun korkeus
-  suunniteltu kadun korkeus
-  asfaltti, ajorata
-  asfaltti, jalankulku- ja pyörätie
-  viheralue
-  reunatuki, betoni, liimattava h=8cm
-  madallettu reunatuki
-  suunniteltu hulevesikaivo, ritiläkansi
-  nykyinen hulevesikaivo, ritiläkansi
-  poistettava kaivo
-  kuivatusnuoli
-  painanne
-  nykyinen valaisinpylväs
-  nykyinen jakokaappi
-  nykyinen havupuuri
-  nykyinen pensasaita
-  katualueen raja
-  korttelinumero
-  tontti rekisterissä




Reuna-alue 2.40  
Ajokaista 2.75  
Ajokaista 2.75  
Reuna-alue 4.10

TYYPPIPOIKKILEIKKAUS 1:100  
PLV 0-238 (PL 80)

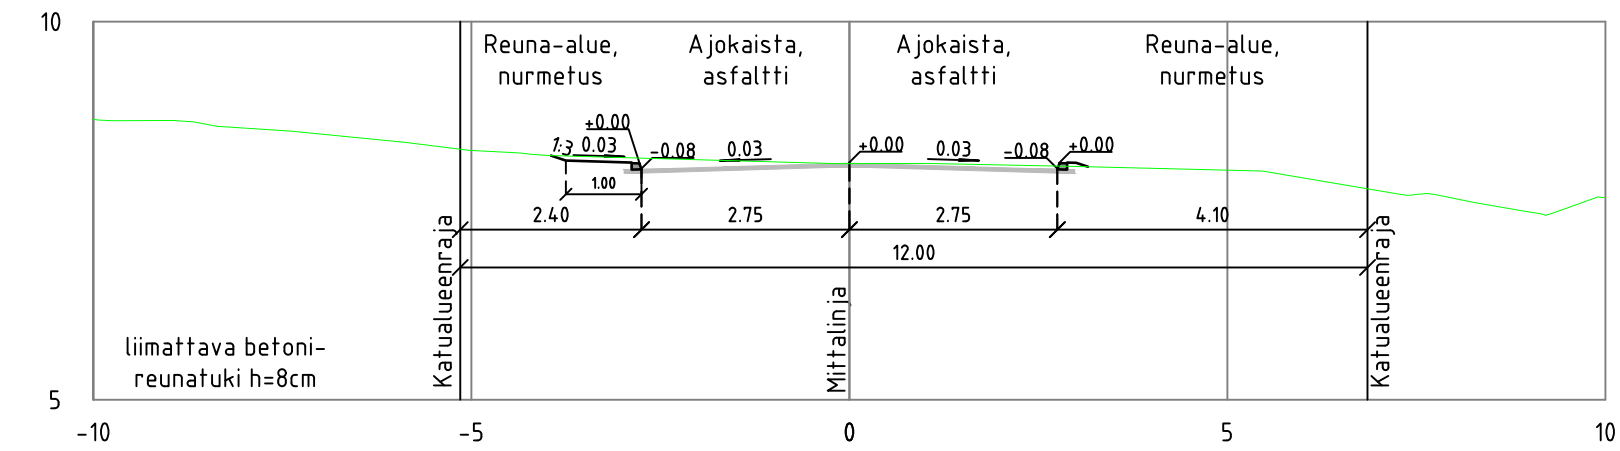

TYYPPIPOIKKILEIKKAUS 1:100  
238-246 (PL 240)

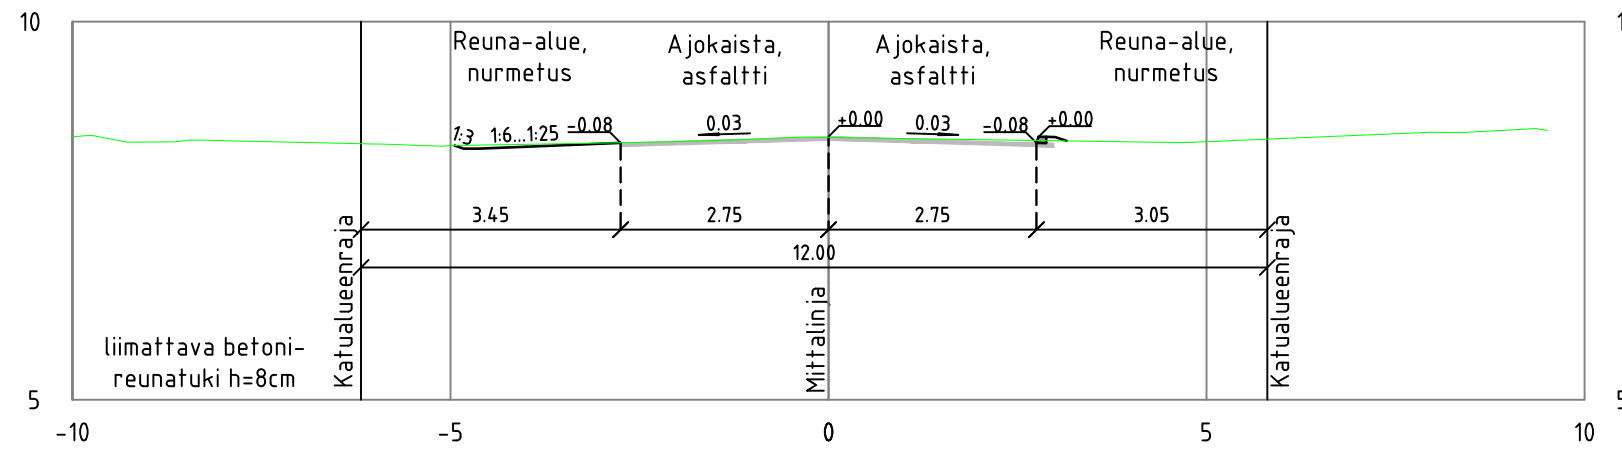

Koordinaattijärjestelmät:  
Taso X,Y: ETRS-GK23  
(EUREF-FIN)  
Korkeus Z: N2000

HYVÄKSYNYT:  
VIRAN PUOLESTA:

KAUPUNGINOSA:	Pitkämäki
ASEMAKAAVA:	24.06.1980 (24/1978)
DIJAARINUMERO:	12340-2022
LIIKENNESUUNNITELMA:	L 6473 007
KATULUOKKA:	5

KORVAA PIIRUSTUKSEN:  
KORVAA OSITTAIN PIIRUSTUKSEN: D 8317 001


KORVATTU PIIRUSTUKSELLA:  
KORVATTU OSITTAIN PIIRUSTUKSELLA:

TUNN. MUUTOS TAI TÄYDENNYS: \_\_\_\_\_ PÄIVÄYS: \_\_\_\_\_ SUUNNIT./PIIRT.: \_\_\_\_\_ TARK./HYV.: \_\_\_\_\_

**TURUN KAUPUNKI, KAUPUNKIYMPÄRISTÖ**  
KAUPUNKIRAKENTAMINEN  
KAUPUNKIYMPÄRISTÖN TOTEUTUSSUUNNITTELU

KOHDE: **Heinäkarinkatu** SISÄLTÖ: **KATUSUUNNITELMA**

SUUNNITTELIJA <b>T. Tsokkinen</b>	SUUNNITTELUAVUSTAJA	TARKASTANUT <b>A. Kinnari</b>	MITTAKAAVA 1:500
PÄIVÄYS 12.09.2023	HYVÄKSYJÄ	PIIRUSTUSNUMERO <b>K 8317 003</b>	MUUTOS

 <b>AFRY</b> AFRY Finland Oy Juhana Heittuan puistikatu 21 20100 Turku Puh. 010 3311 etunimi.sukunimi@afry.com	PIIRUSTUSNUMERO	
	Suun. T. Tsokkinen	Suun.
	Tark. A. Muhonen	Tark.
	Pvm. 12.09.2023	Pvm.