



- Merkkien selitykset:**
- 8.7 suunniteltu maanpinta
 - 8.5 nykyinen maanpinta
 - 9.1 nykyinen kadun korkeus
 - asfaltti, ajorata
 - asfaltti, jalankulku- ja pyörätie
 - betonilaatta, 300x300x50, väri harmaa, liittymien kohdalla h=80mm
 - viheralue
 - reunatuki, betoni, liimattava h=8cm
 - ajoratamaalaus
 - suunniteltu hulevesikaivo, ritiläkansi
 - nykyinen hulevesikaivo, ritiläkansi
 - poistettava kaivo
 - kuivatusuoli
 - painanne
 - nykyinen valaisinylväs
 - nykyinen jakokaappi
 - nykyinen puuaita
 - nykyinen havupuuri
 - nykyinen pensasaita
 - suojava lehtipuu
 - katualueen raja
 - 14 korttelinumero
 - 7 tontti rekisterissä


TYYPPIPOIKKILEIKKAUS 1:100
PLV 0-275 (PL 80)

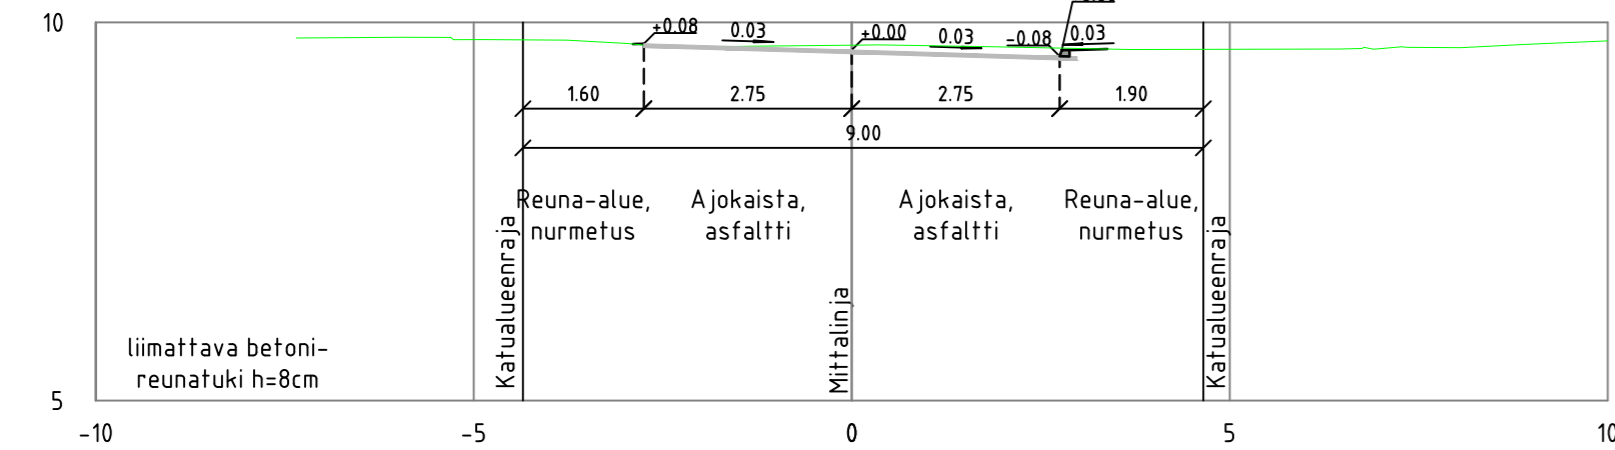


TYYPPIPOIKKILEIKKAUS 1:100
PLV 275-350 (PL 320)

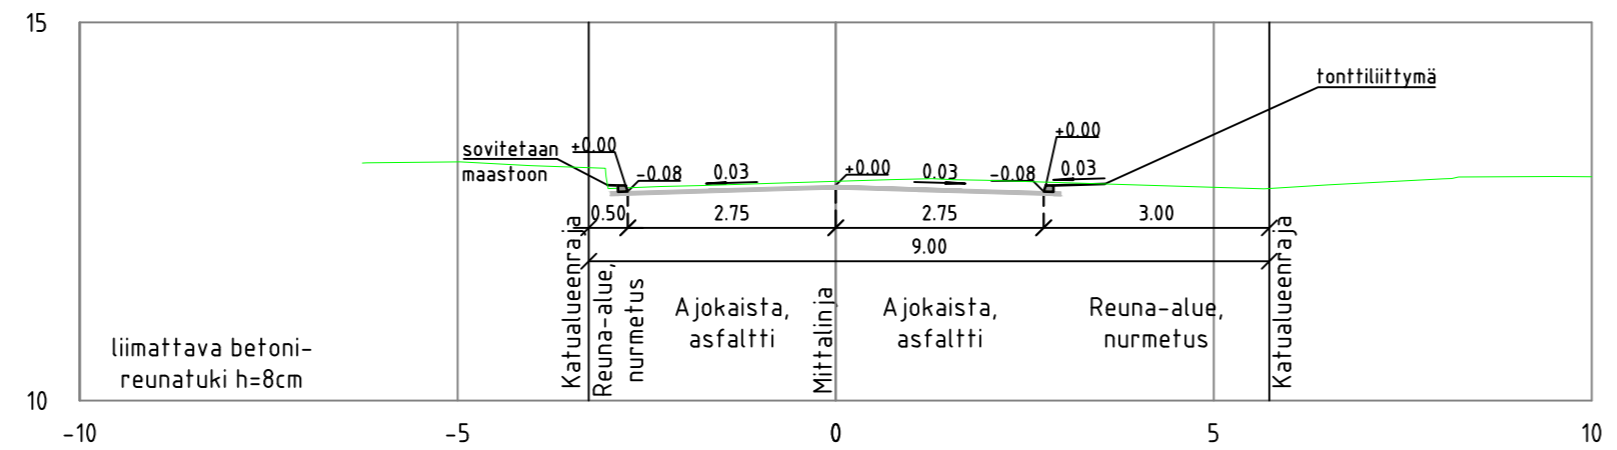

TYYPPIPOIKKILEIKKAUS 1:100
PLV 350-438 (PL 360)

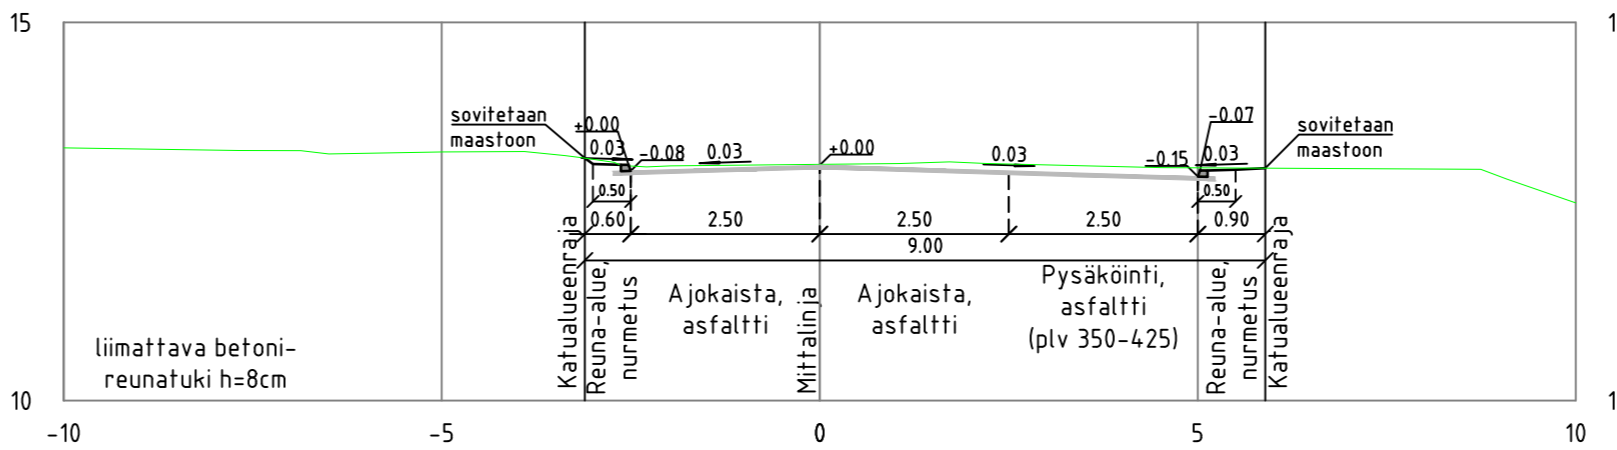

Koordinaattijärjestelmä:
Taso X,Y: ETRS-GK23
(EUREF-FIN)
Korkeus Z: N2000

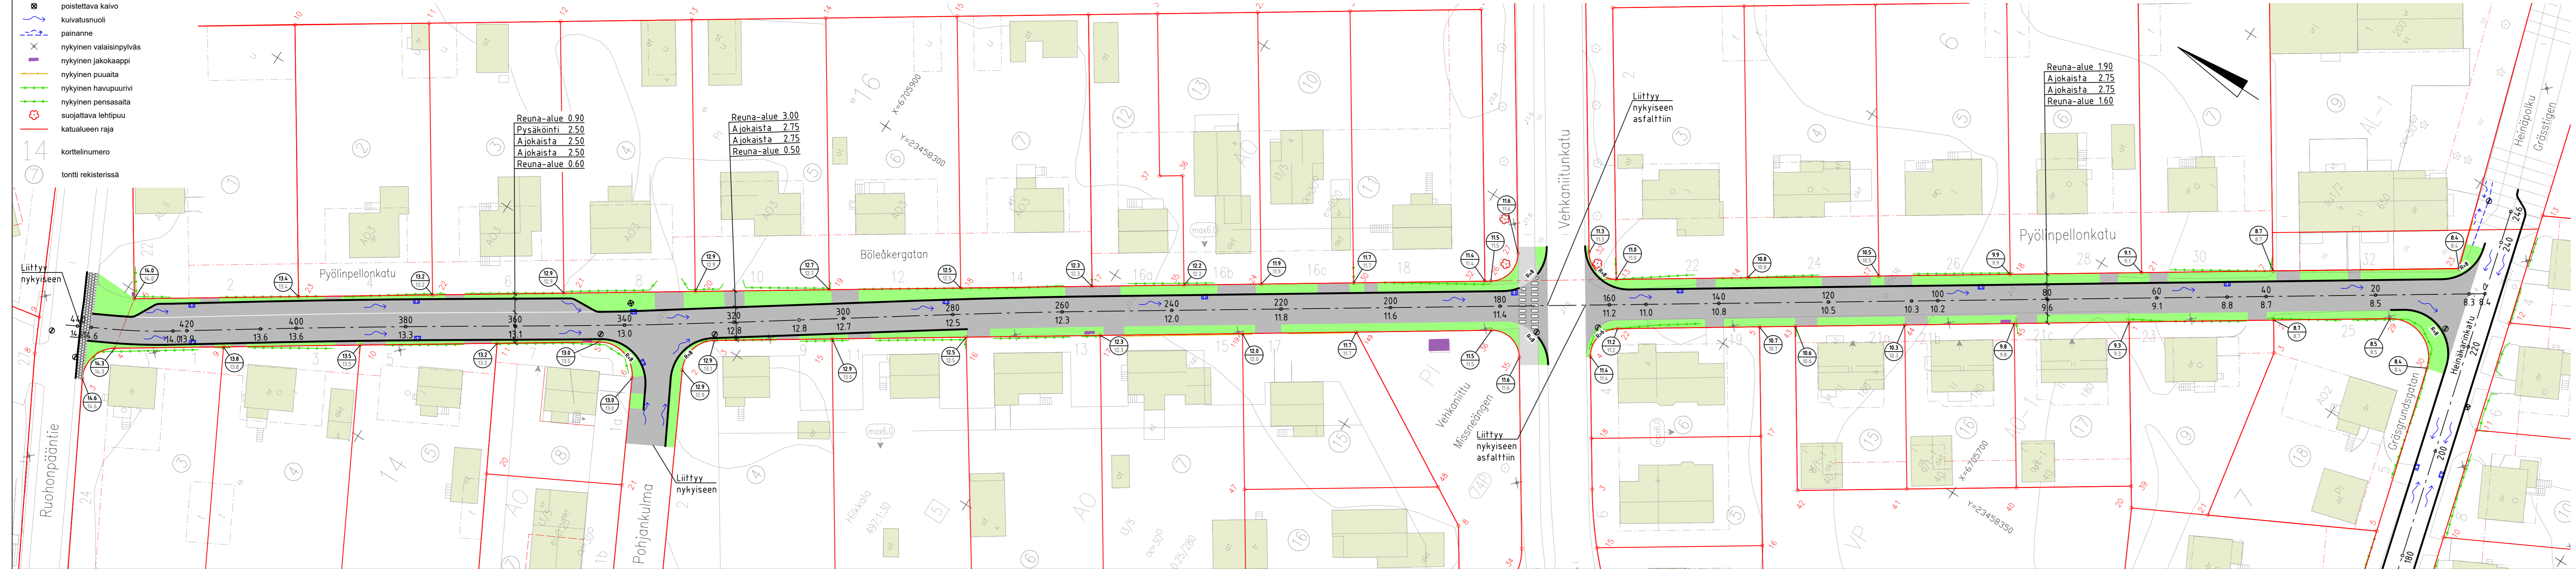

HYVÄKSYNTY:	
VIRAN PUOLESTA:	
KAUPUNGINOSA:	Pitäkämäki
ASEMAKAAVA:	24.06.1980 (24/1978)
DIARINUMERI:	12340-2022
LIIKENNESUUNNITELMA:	L 6473 007
KATULUOKKA:	5

KORVAA PIIRUSTUKSEN:	
KORVAA OSITTAIN PIIRUSTUKSEN:	D 6473 001

KORVATTU PIIRUSTUKSELLA:	
KORVATTU OSITTAIN PIIRUSTUKSELLA:	

TUNN. MUUTOS TAI TÄYDENNYS:	PRIVAYS	SUUNNIT./PIIRT.	TARK./HYV.
-----------------------------	---------	-----------------	------------

TURUN KAUPUNKI, KAUPUNKIYMPÄRISTÖ

KAUPUNKIRAKENTAMINEN
KAUPUNKIYMPÄRISTÖN TOTEUTUSSUUNNITTELU

KOHDE: **Pyölinpellonkatu**

SSSRLT6: **KATUSUUNNITELMA**

SUUNNITTELIJA T. Tsokkinen	SUUNNITTELUAVUSTAJA Kari Linnakoski	TARKASTANUT A. Kinnari	MITTAKAAVA 1:500
PRIVAYS 12.09.2023	HYVÄKSYJÄ Kari Linnakoski	PIIRUSTUSNUMERO K 6473 006	MUUTOS
AFRY AFRY Finland Oy Juhana Herttuans puistikatu 21 20100 Turku Puh. 010 3311 etunimi.sukunimi@afry.com		PIIRUSTUSNUMERO Suon. T. Tsokkinen Tark. A. Muhonen Pvm. 12.09.2023	Suon. Tark. Pvm.