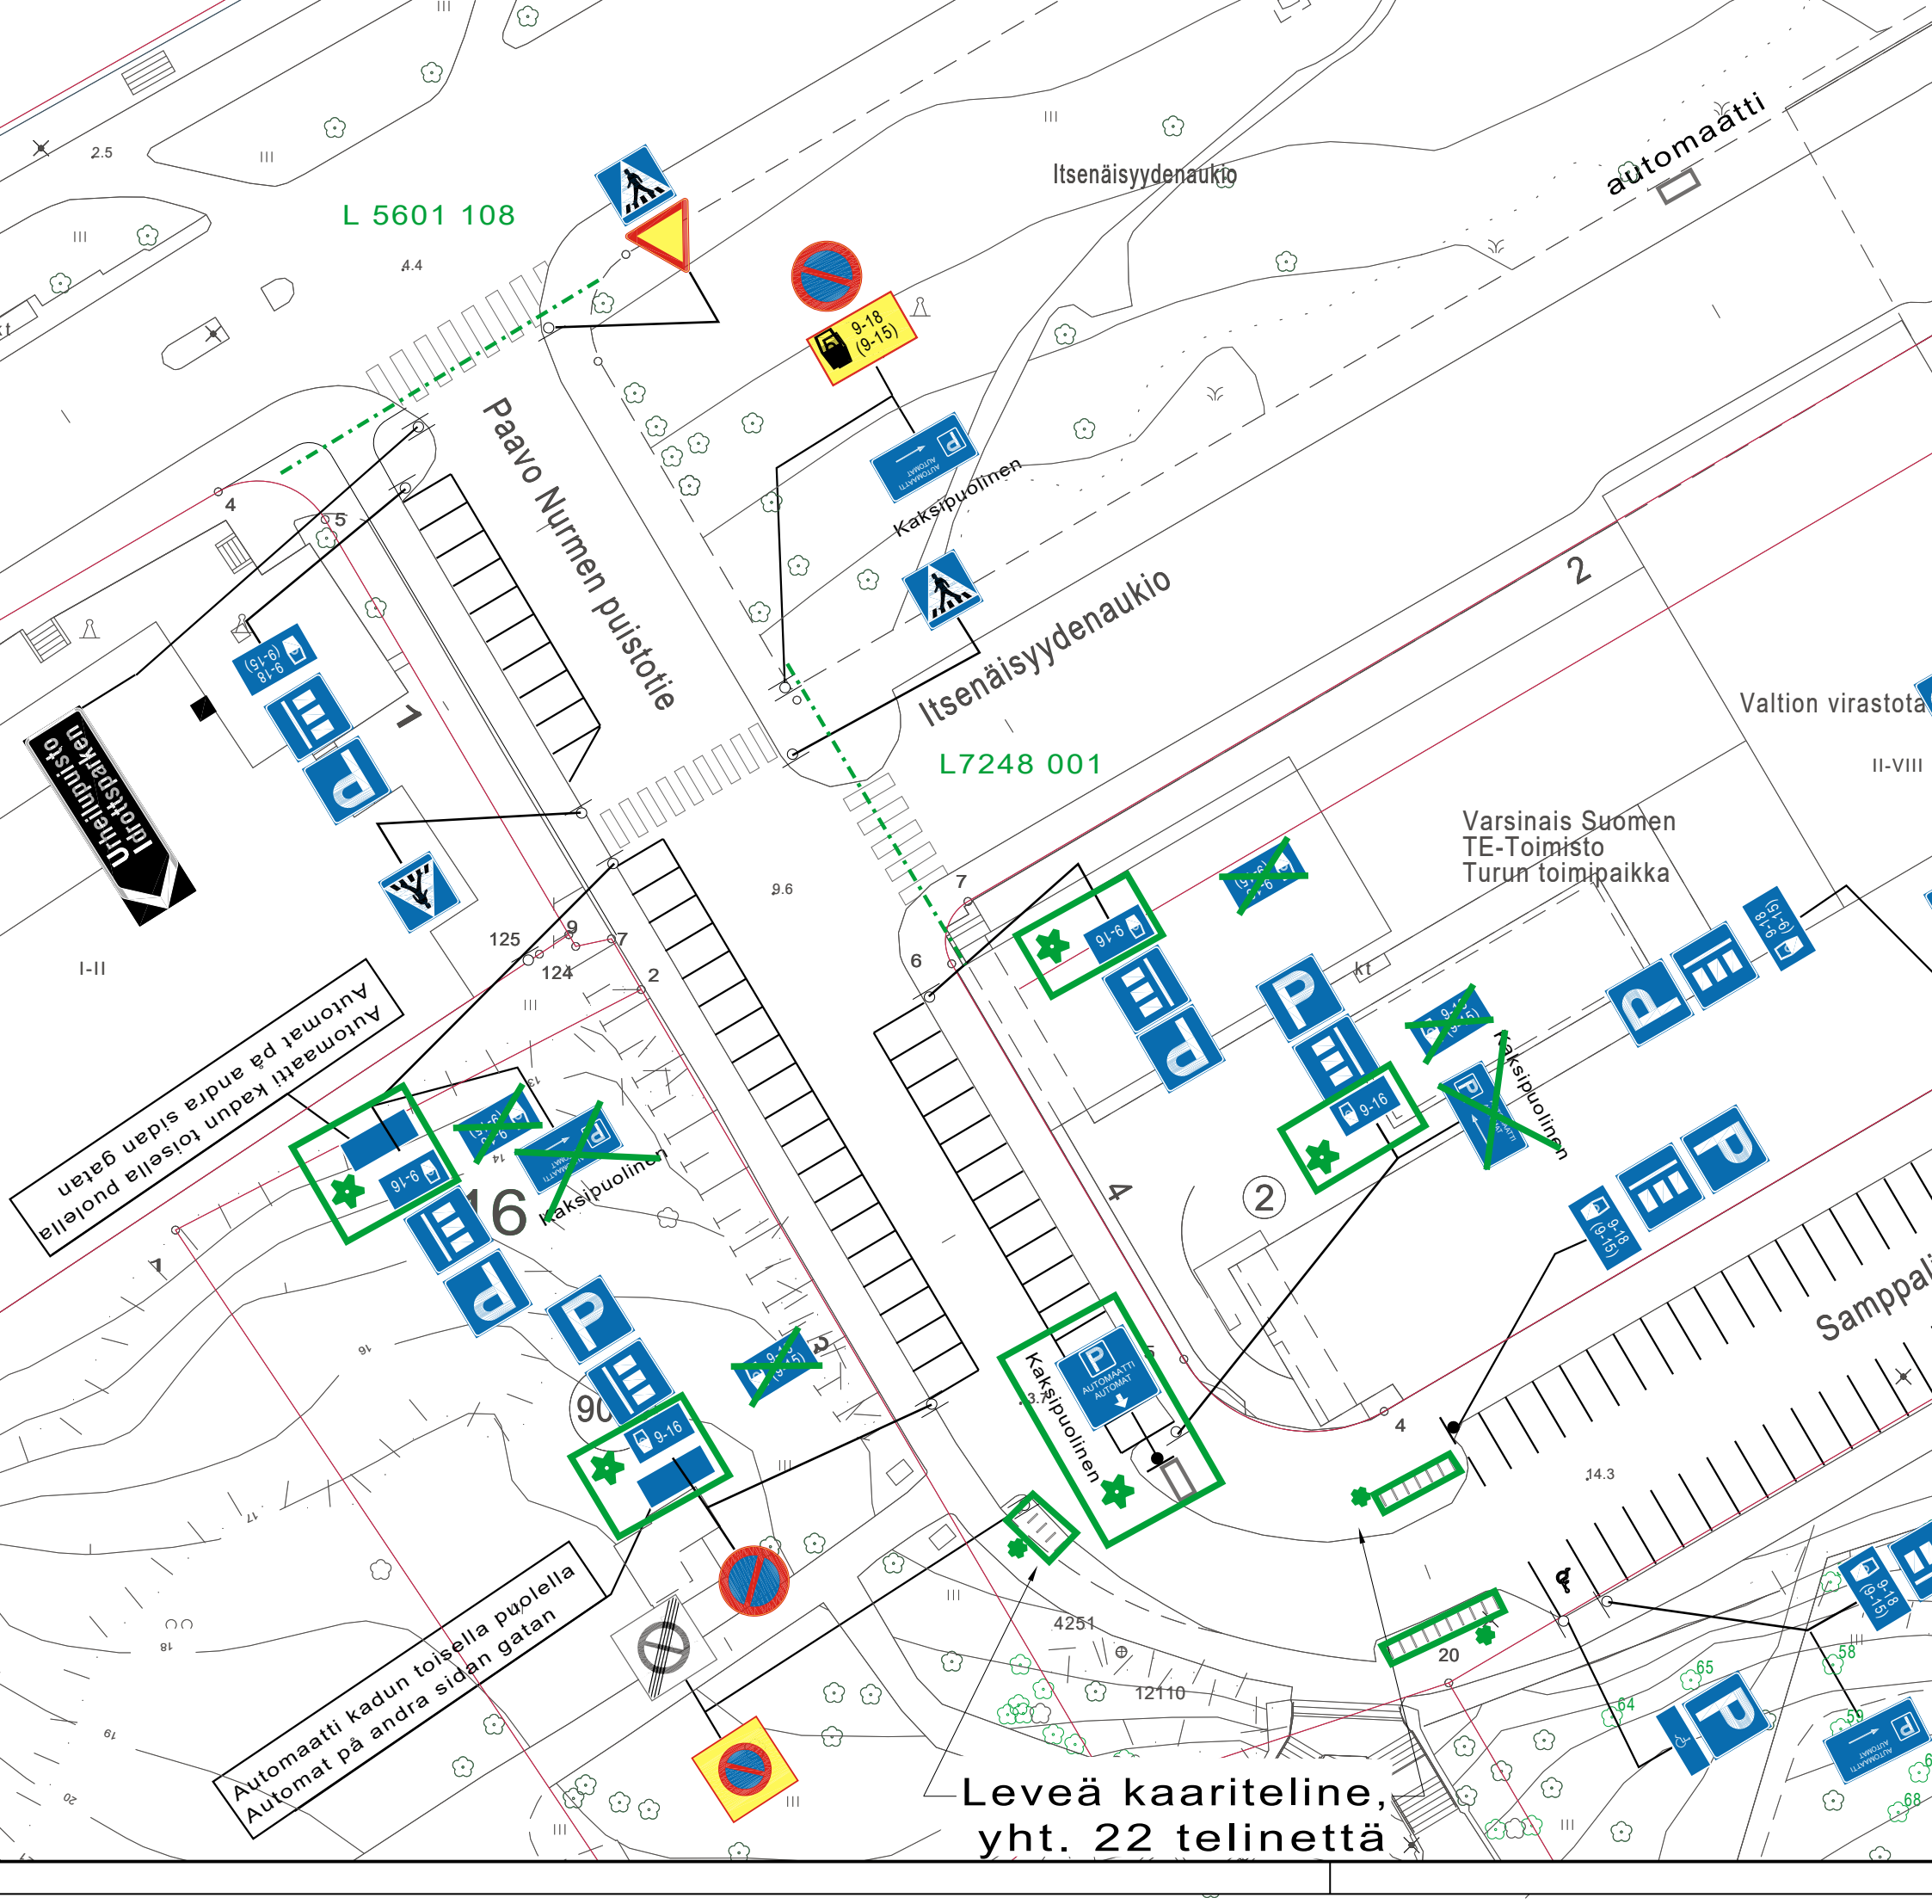

= UUSI

Ote liikennesuunnitelmasta n:o L 6618 002	
Paavo Nurmen puistotie	
Pysäköinnin muutos	pvm 21.9.2023 KK/HN
	mittakaava 1:500
	ykl
	suunn.pääll.