


063 PAHANIEMI

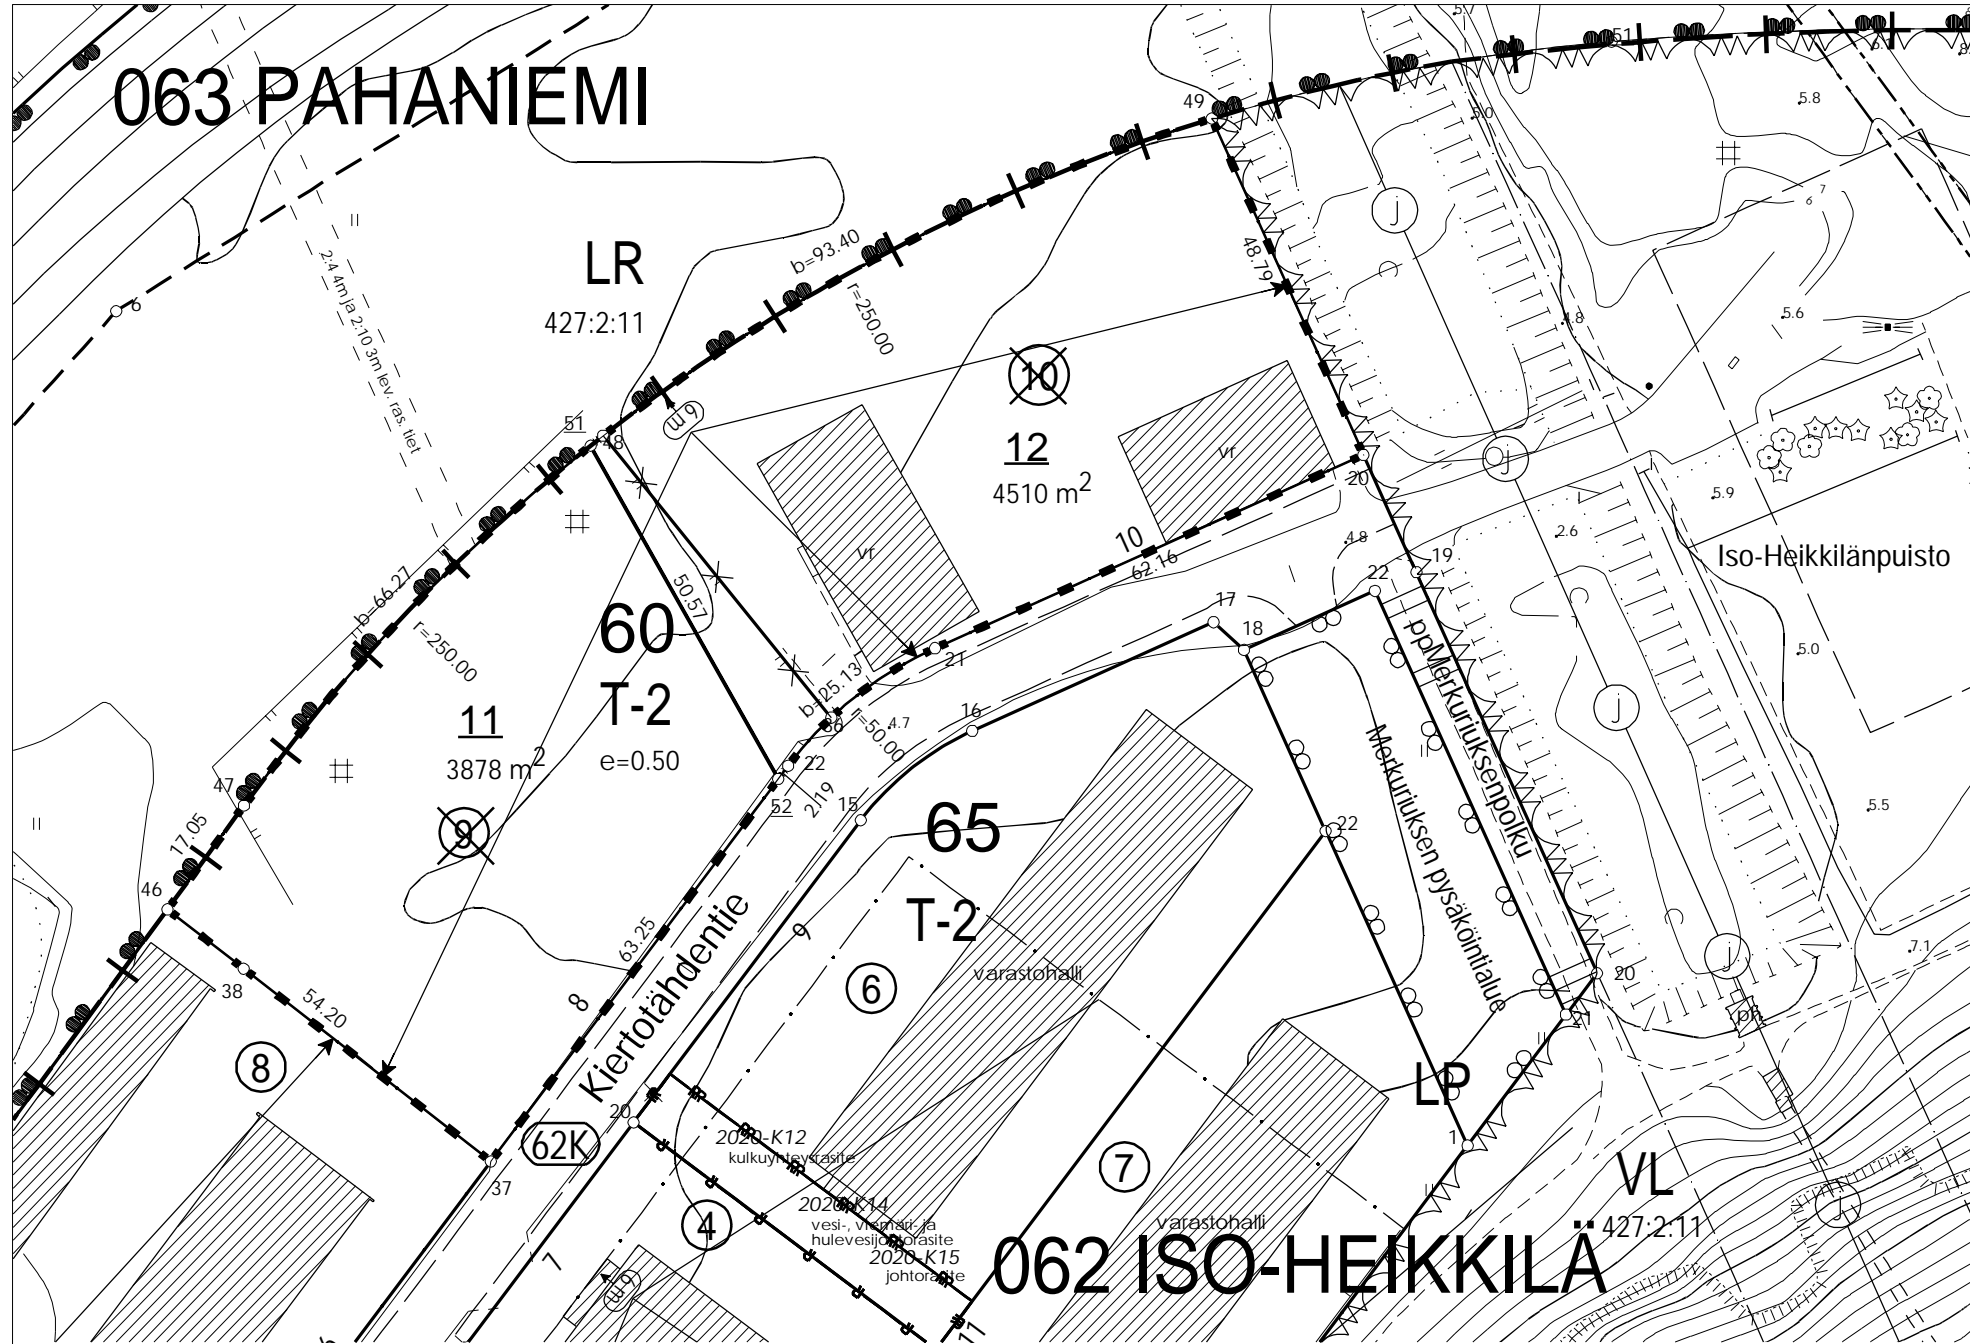

TONTTIEN MUODOSTUMINEN

TONTTI	P-ALA	OSAPINTA-ALA	KIINTEISTÖ	M-ALA
062 0060 0011	3878	3878	062 0060 0009	
062 0060 0012	4510	305	062 0060 0009	
		4205	062 0060 0010	

KOORDINAATILUETTELO

N:O	X	Y
20	6704738.305	23457354.251
21	6704712.752	23457297.581
22	6704697.212	23457278.165
37	6704644.902	23457238.847
46	6704678.211	23457196.088
47	6704691.943	23457206.190
49	6704782.785	23457334.195
51	6704739.525	23457252.037
52	6704695.460	23457276.848

KOORDINAATTIJÄRJESTELMÄT

X,Y: ETRS-GK23
Z: N2000



062 ISO-HEIKKILÄ

TONTTIJAON MUUTOS62:80	1:1000	TURKU 853
ASEMAKAAVA 19/1988 VAHVISTETTU/HYVÄKSYTTY		
	23.07.1991	KARTTALEHDET
EDELLINEN TONTTIJAKO	07.10.1992	EDELL.TJNRO 62:80
POHJAKARTAN HYVÄKSYI JA		ISO-HEIKKILÄ
LASKI JRu	TONTTIJAON LAATI 31.07.2023	KAUP. OSA 62
VALMISTELI JRu	TOIMITUSINSINÖÖRI	KORTTELI 60
TARKASTI JKL	Jouni Ruotsi	TONTIT 11,12
KV/KYLK/KG HYVÄKSYNYT	05.10.2023	MUUTT. TONTIT
VOIMASSA	14.11.2023	9,10
		TJ-TUNNUS 62:112