

= Pieni koko (400 mm)



= Uusi

HYVÄKSYNTÄ:

IRMAN PUOLESTA:

KAUPUNKINIMENä: Värissuo, Kohmo

KORVAAMISLUKUNEN: L6031001

KORVAAMISLUKUNEN: L6420017

KORVAAMISLUKUNELLA:

KORVAAMISLUKUNELLA:

MAUTOS TÄRVEIDENYYS

PIIRIT

SUUNNITTELU

PIIRIT

TARK.

D. o. m. s.

TYÖ

**TURUN KAUPUNKI, KAUPUNKIYMPÄRISTÖ  
KAUPUNKISUUNNITTELU JA MAAOMAISUUS  
LIIKENNESUUNNITTELU**



KOIKE  
VARISSUO JA KOHMO  
JÄÄNNITTE  
KOMITEE  
KOMITEENKUNNIA  
PÄÄTTÖVELJÄKÄÄTÄ

IRKALTO

LIIKENTEENOHJAUSUNNITELMA  
Pyörätien sallimien kuntosuunnitelma

SUUNNITTELEJA

V. Palttonen

SUUNNITTELUAVUSTAJA

HIVASJAA

TARKASTAJA

T. Pääksinen

MITAKAVALA

1:3000

D. o. m. s.

5677-2023

IRKALTO


21.8.2023

HIVASJAA

Maija Norava

IRKALTO

L. 4020.003

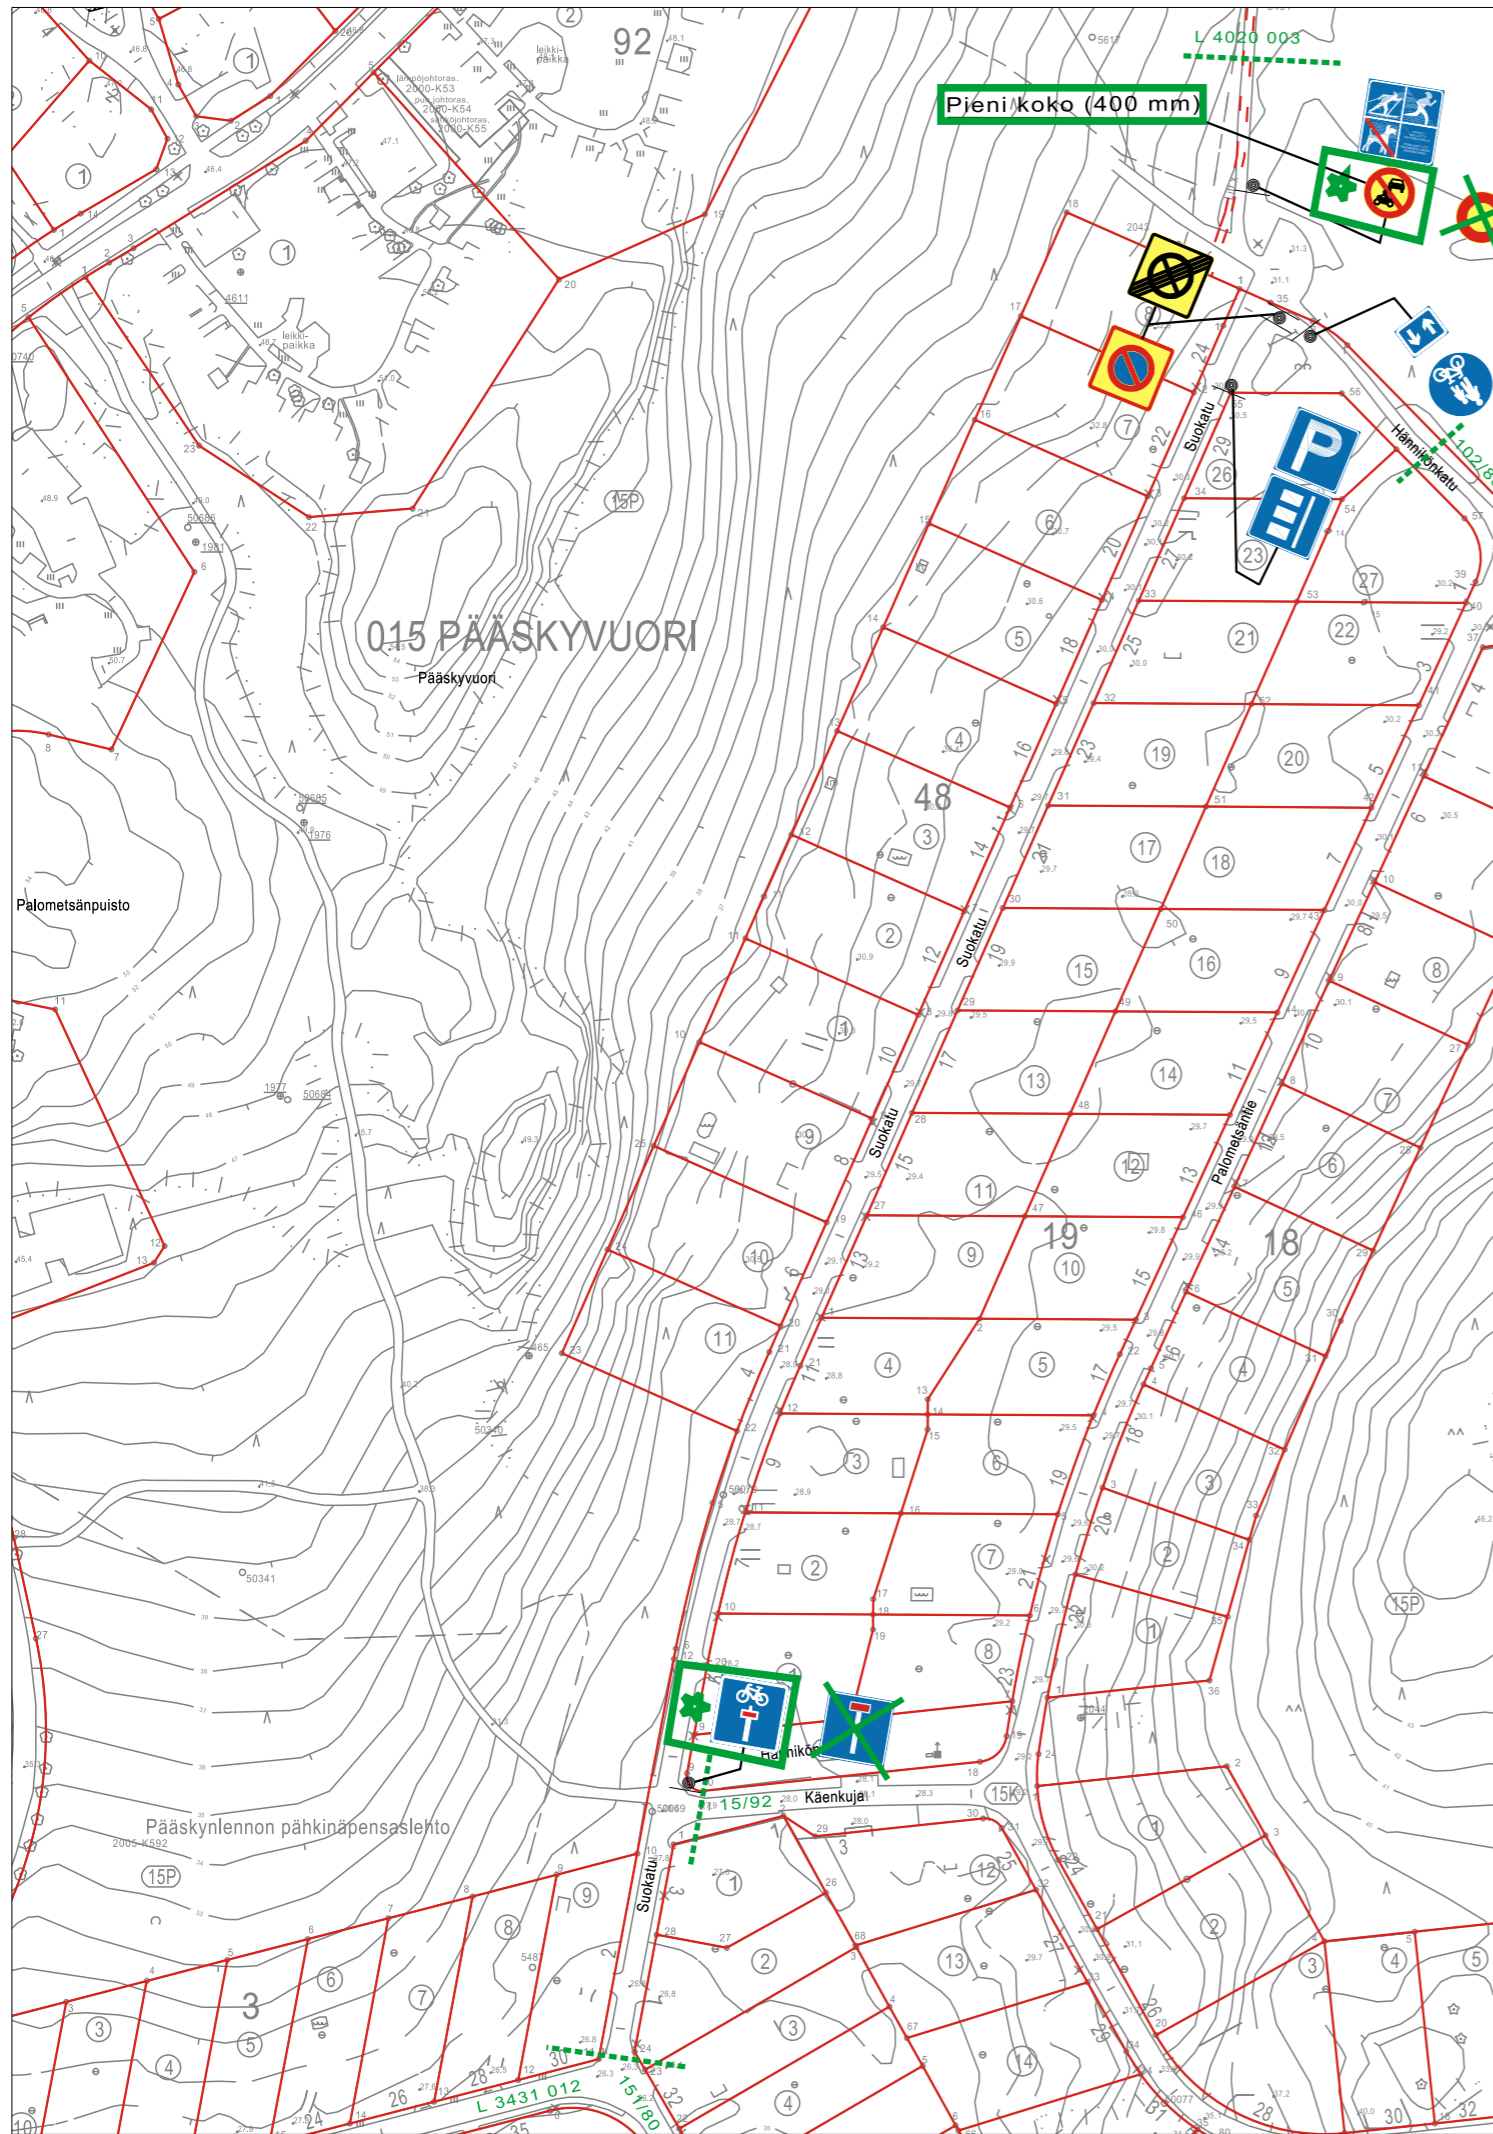

= Uusi

HYVÄKSYNYT:  
VIRAN PUOLESTA:

KAUPUNGINOSA: Pääskyvuori

KORVAA PIIRUSTUKSEN: L 16/92  
KORVAA OSITTAIN PIIRUSTUKSEN:

KORVATTU PIIRUSTUKSELLA:  
KORVATTU OSITTAIN PIIRUSTUKSELLA:


MUUTOS TAI TÄYDENNYS	PÄIVÄYS	SUUNNIT./ PIIRT.	TARK.	D:o nro.	HYV.
----------------------	---------	------------------	-------	----------	------

**TURUN KAUPUNKI, KAUPUNKIYMPÄRISTÖ**  
**KAUPUNKISUUNNITTELU JA MAAOMAISUUS**  
**LIIKENNESUUNNITTELU**



KOHDE	SISÄLTÖ
SUOKATU	LIIKENTEENOHJAUSSUUNNITELMA

SUUNNITTELIJA V.Peltonen	SUUNNITTELUAVUSTAJA	TARKASTANUT T.Pärssinen	MITTAKAAVA 1:2000	D:o nro 5677-2023
PÄIVÄYS 21.8.2023	HYVÄKSYJÄ Maija Norava	PIIRUSTUSNUMERO L 4493 014		

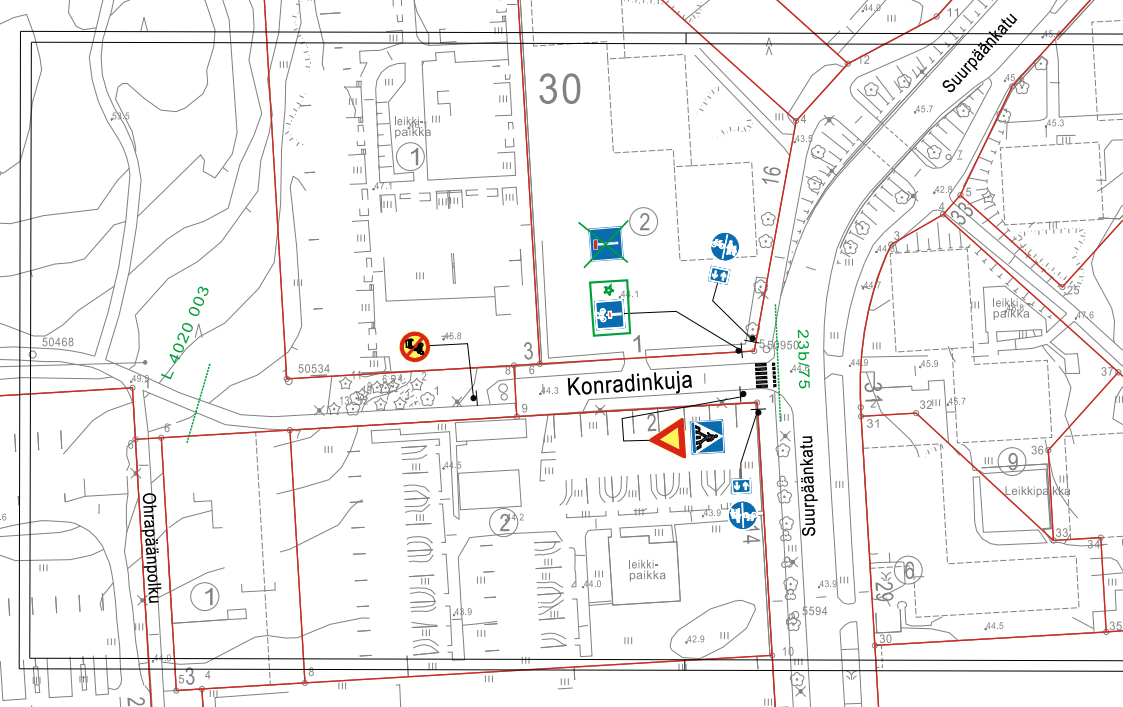

★ = Uusi  
 YHÄSRYHMÄ:  
 VEIKKAUSALUE  
 KÄYRÄKORVAUS: VARISSUO  
 KORVAUSPÄÄTYS: L39/75  
 KORVAUSOHTO: ENNENKÄYRÄ


KORVAUSPÄÄTYSKIELLA  
 KORVAUSOHTOAIKAVÄLITUKSILLÄ


MAASTON TALLELLAUS	PEREIK	SOJUNTU	TAUK	ED. O. O. O.	OTK.
--------------------	--------	---------	------	--------------	------

**TURUN KAUPUNKI, KAUPUNKIYMPÄRISTÖ**  
**KAUPUNKISUUNNITTELU JA MAAOMAISSUUS**  
**LIIKENNESUUNNITTELU**

KOPE:	SÄLTO:
KONRADINKUJA	LIIKENTEENOHJAUSSUUNNITELMA

SUUNNITTELU: V. Pellonen	SUUNNITTELUKUSTAA: P. Mäkelä	SPRÄKKAU: T. Pärssinen	SIIVOKAUS: 1:500	SOJMS: 5677-2023
PAIKIT: 21.8.2023	MAJANOMA: Maja Norava		PAIKITUSALUE: L 7947 005	

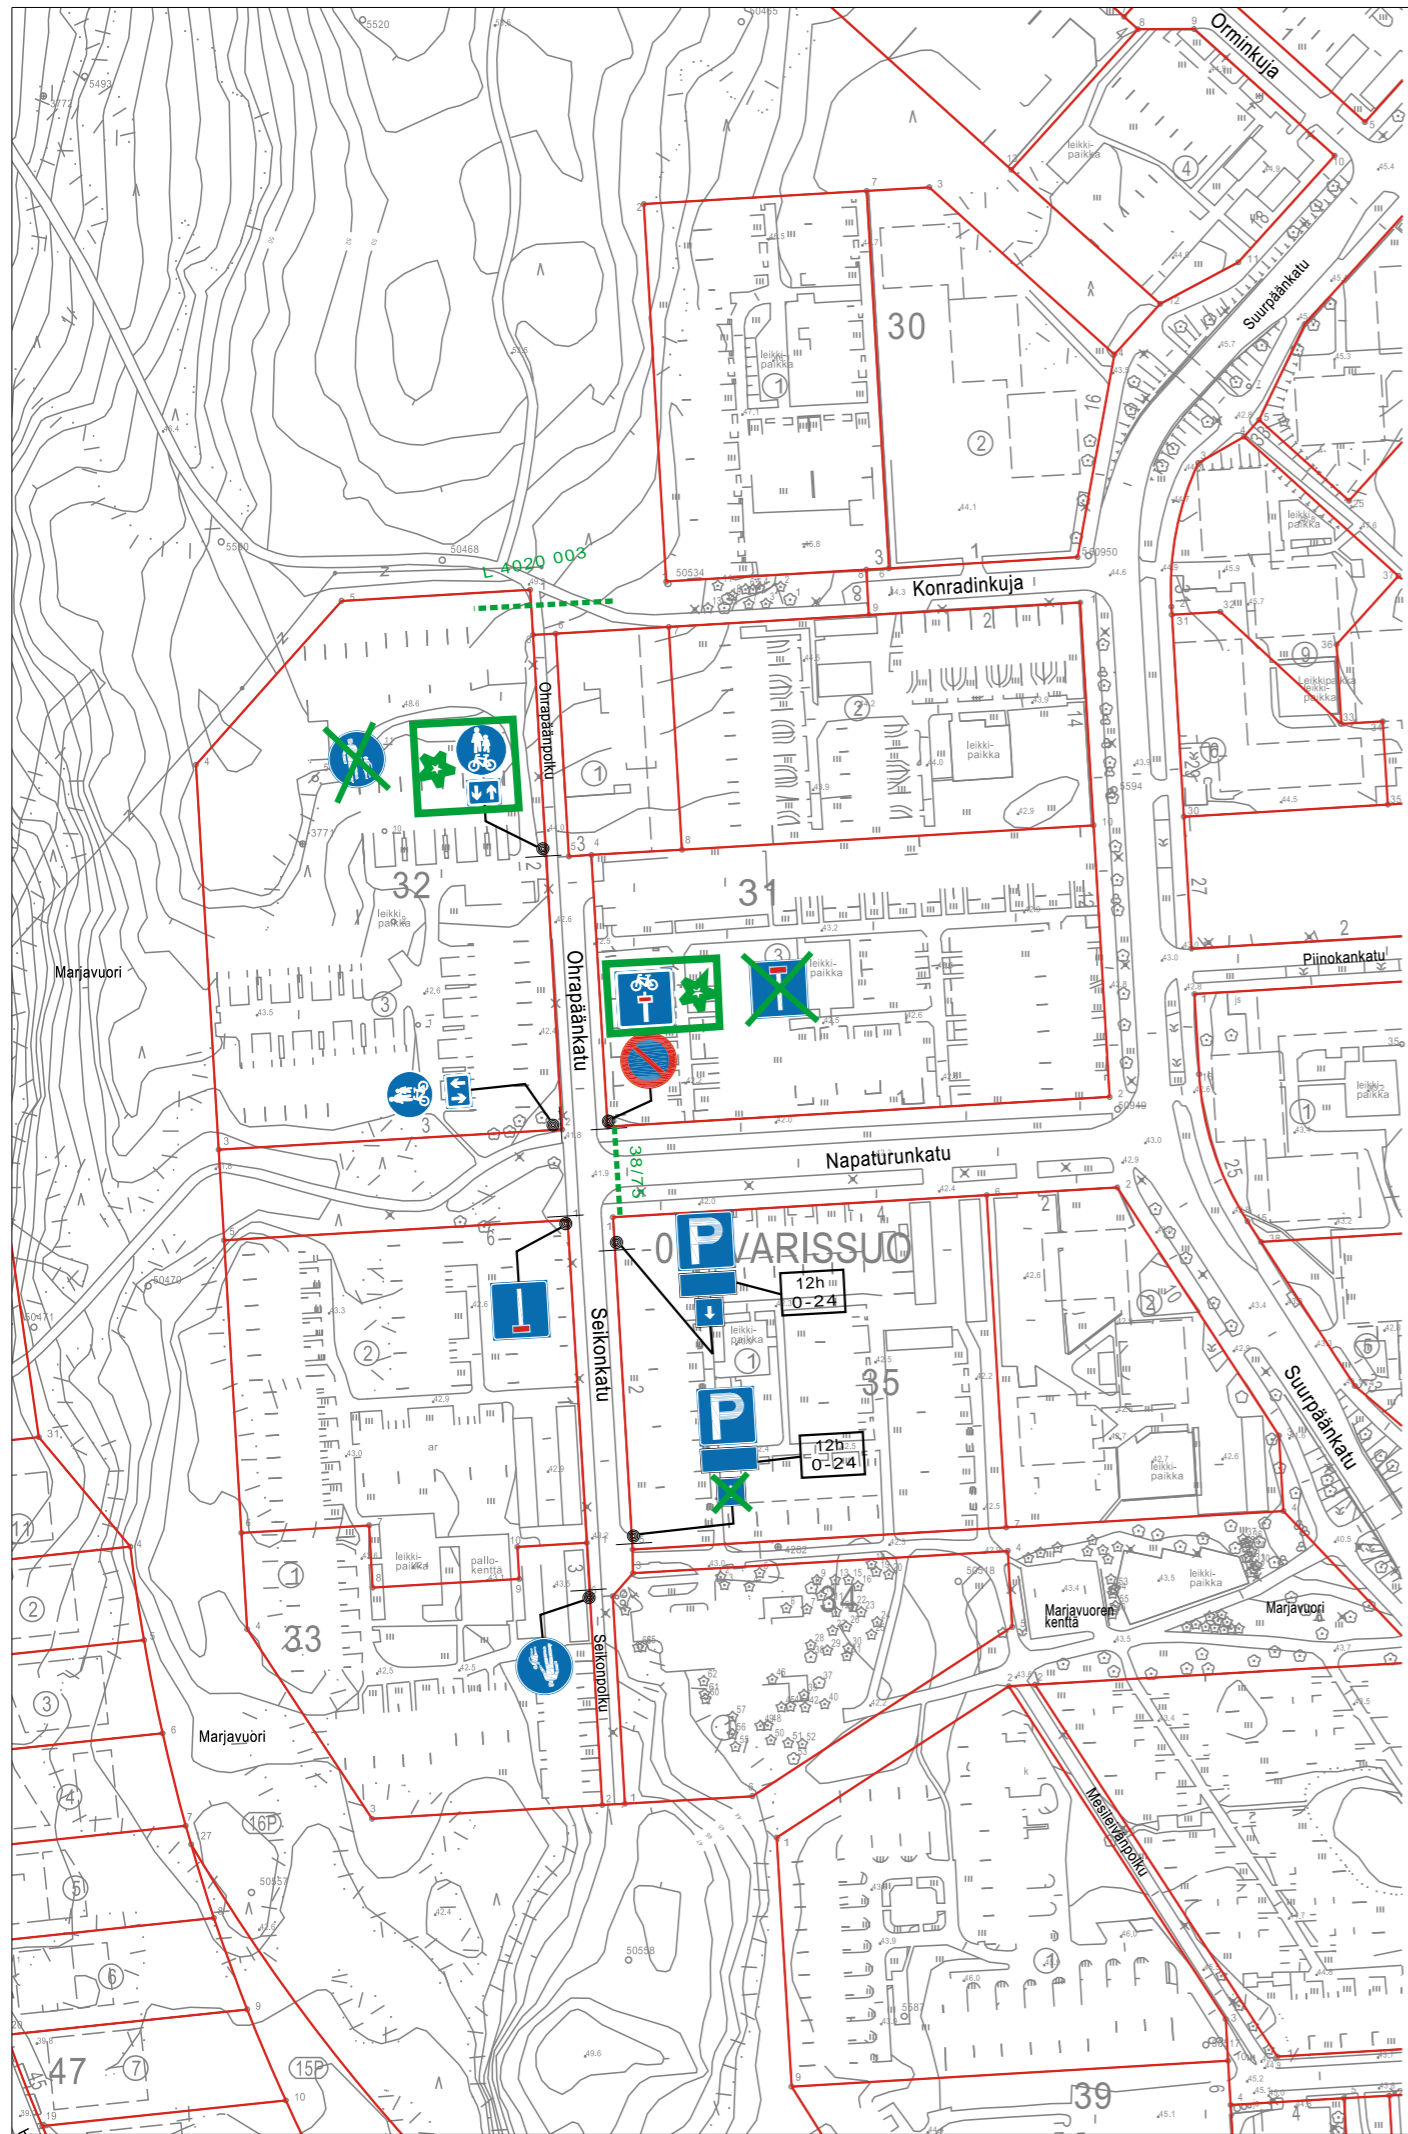

 = Uusi

HYVÄKSYNYT:  
VIRAN PUOLESTA:

KAUPUNGINOSA: Varissuo

KORVAA PIIRUSTUKSEN: L44/75  
KORVAA OSITTAIN PIIRUSTUKSEN:

KORVATTU PIIRUSTUKSELLA:  
KORVATTU OSITTAIN PIIRUSTUKSELLA:

MUUTOS TAI TÄYDENNYS	PÄIVÄYS	SUUNNIT./ PIIRT.	TARK.	D:o nro.	HYV.
----------------------	---------	------------------	-------	----------	------


TURUN KAUPUNKI, KAUPUNKIYMPÄRISTÖ  
KAUPUNKISUUNNITTELU JA MAAOMAISUUS  
LIIKENNESUUNNITTELU



KOHDE  
OHRAPÄÄNKATU  
OHRAPÄÄNPOLKU  
SEIKONKATU  
SEIKONPOLKU

SISÄLTÖ  
LIIKENTEENOHAUSSUUNNITELMA

SUUNNITTELIJA V.Peltonen	SUUNNITTELUAVUSTAJA	TARKASTANUT T.Pärssinen	MITTAKAAVA 1:2000	D:o nro 5677-2023
PÄIVÄYS 21.8.2023	HYVÄKSYJÄ Maija Norava		PIIRUSTUSNUMERO L 7948 004	

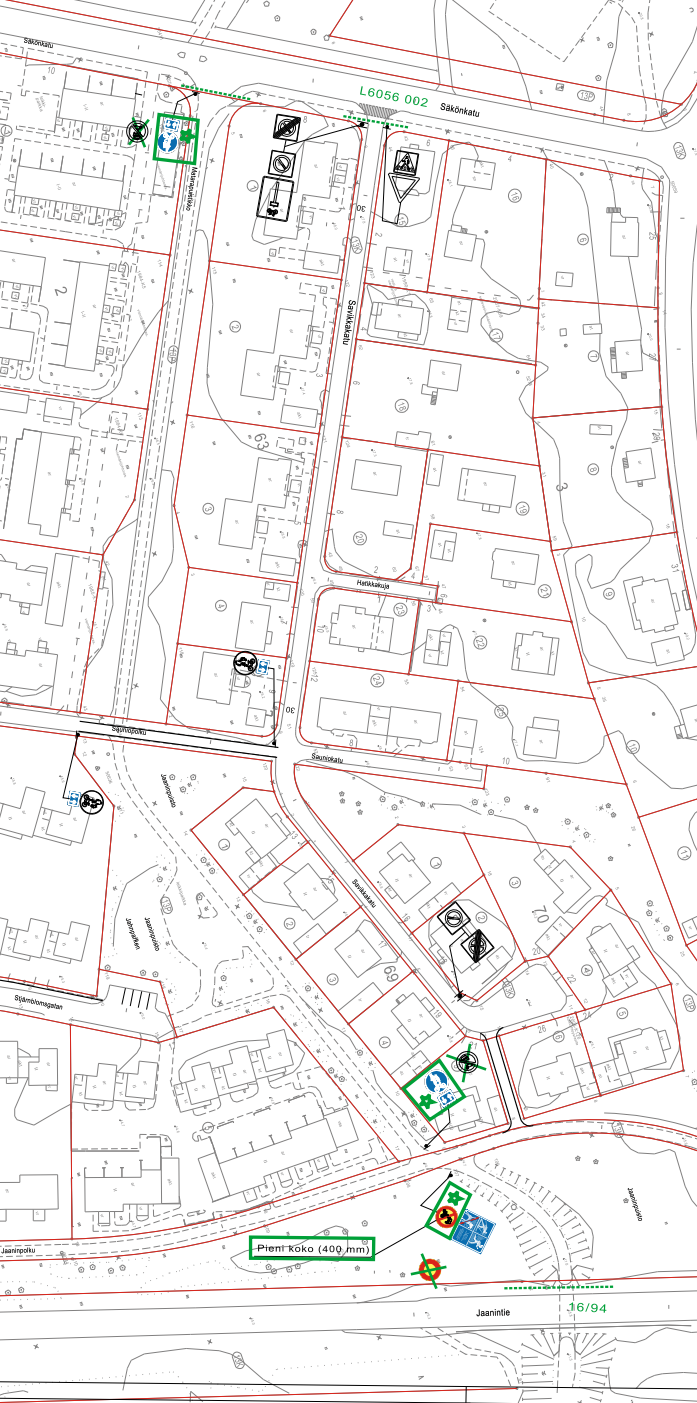

✚ = UUSI

<b>Ote liikennesuunnitelmasta</b>		<b>n:o L 8297 007</b>
Jaanipolku, Matarapuistikko		
Pyöräilyn salliminen kuntopoliilla	pvm	20.9.2023 VP/VP
	mittakaava	1:1000
	ykli	
	suunn.paail	