


 = UUSI

Ote liikennesuunnitelmasta		n:o L 7635 008	
Ruopankatu			
Kieltomerkkien lisäys		pvm	4.10.2023 TP/HN
		mittakaava	1:1000
		ykl	
		suunn.pääll.	

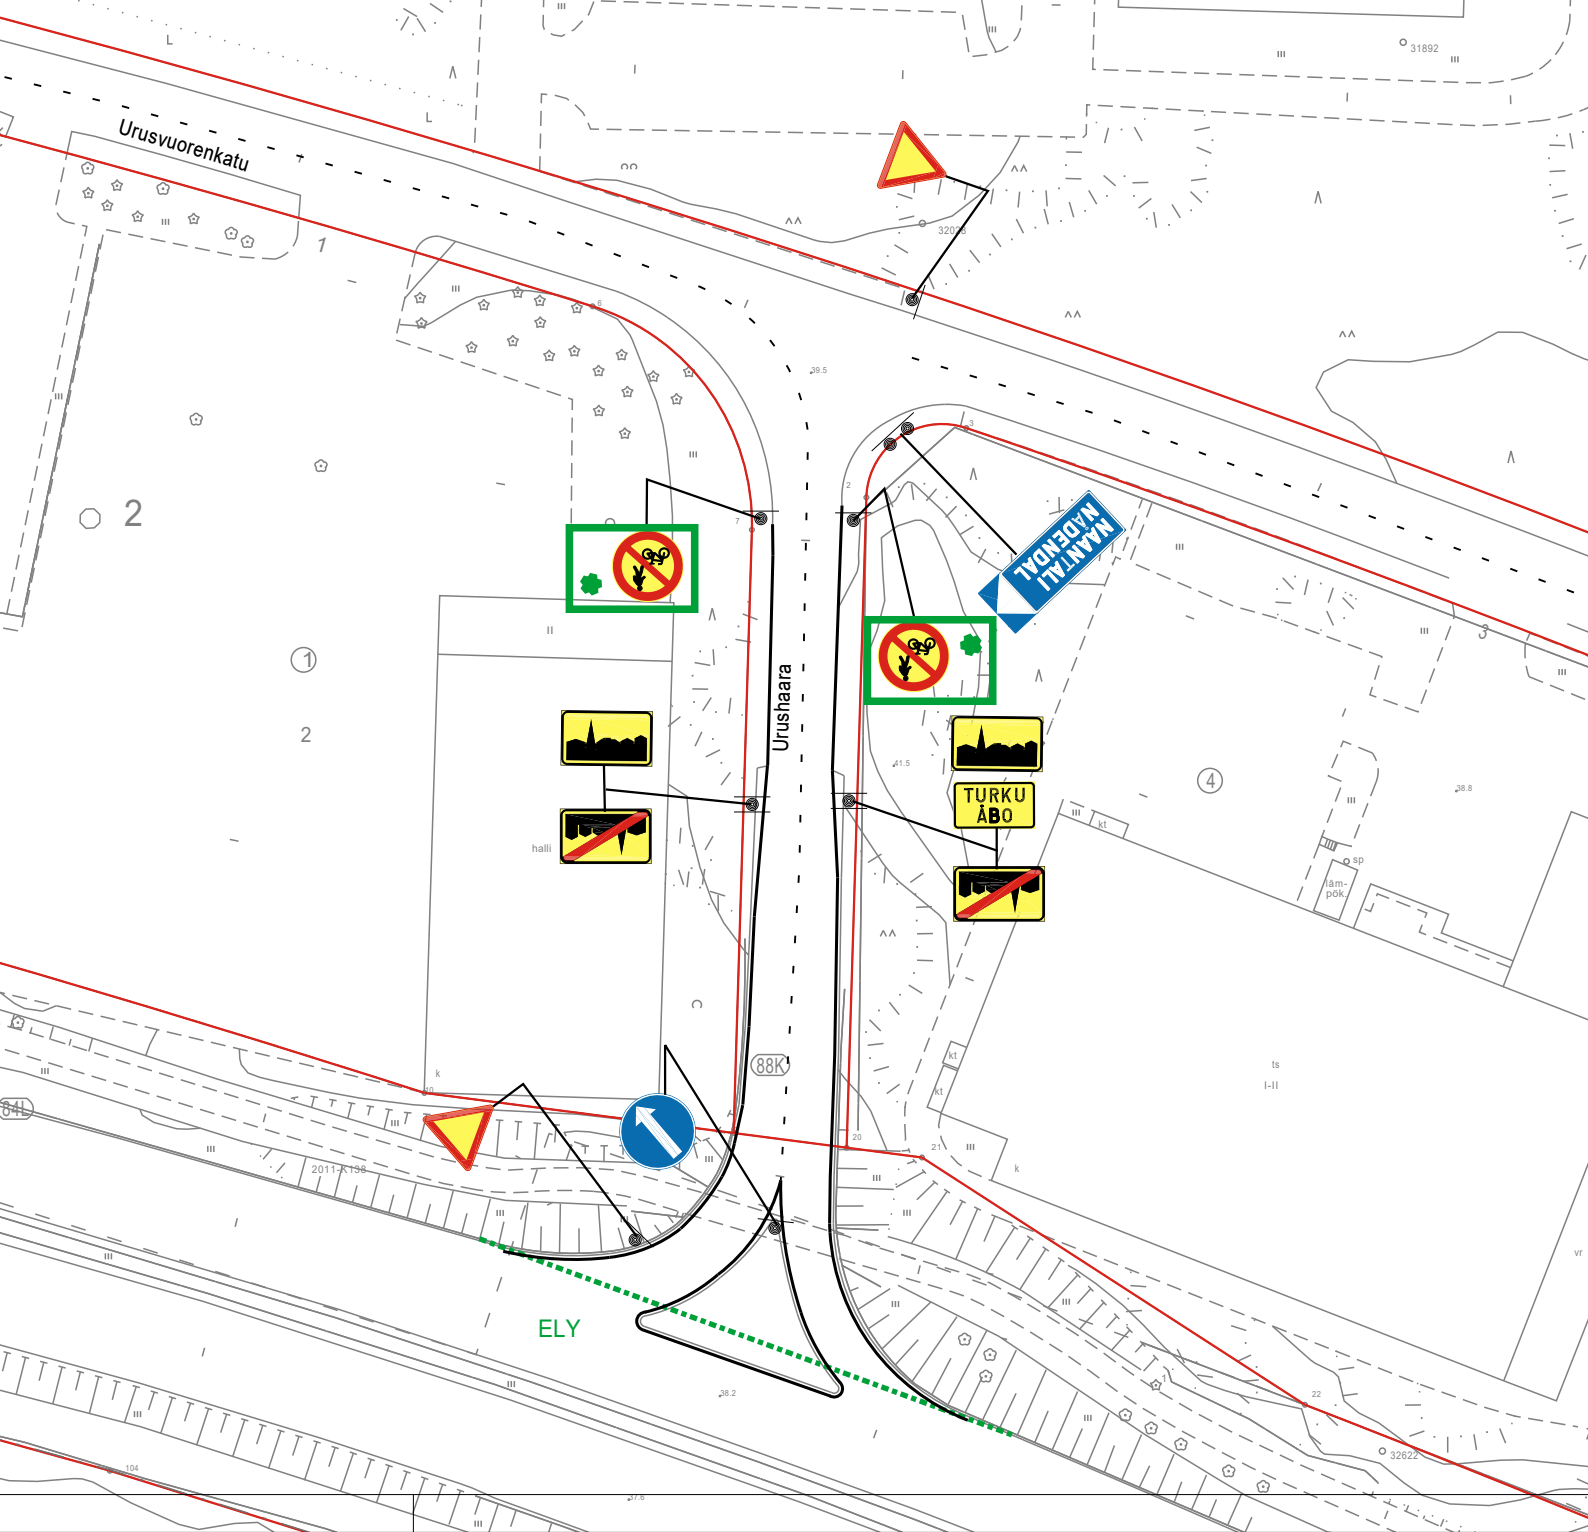

★ = UUSI

Ote liikennesuunnitelmasta		n:o L 7796 006	
Urushaara			
Kieltomerkkien lisäys		pvm	4.10.2023 TP/HN
		mittakaava	1:1000
		ykl	
		suunn.pääll.	