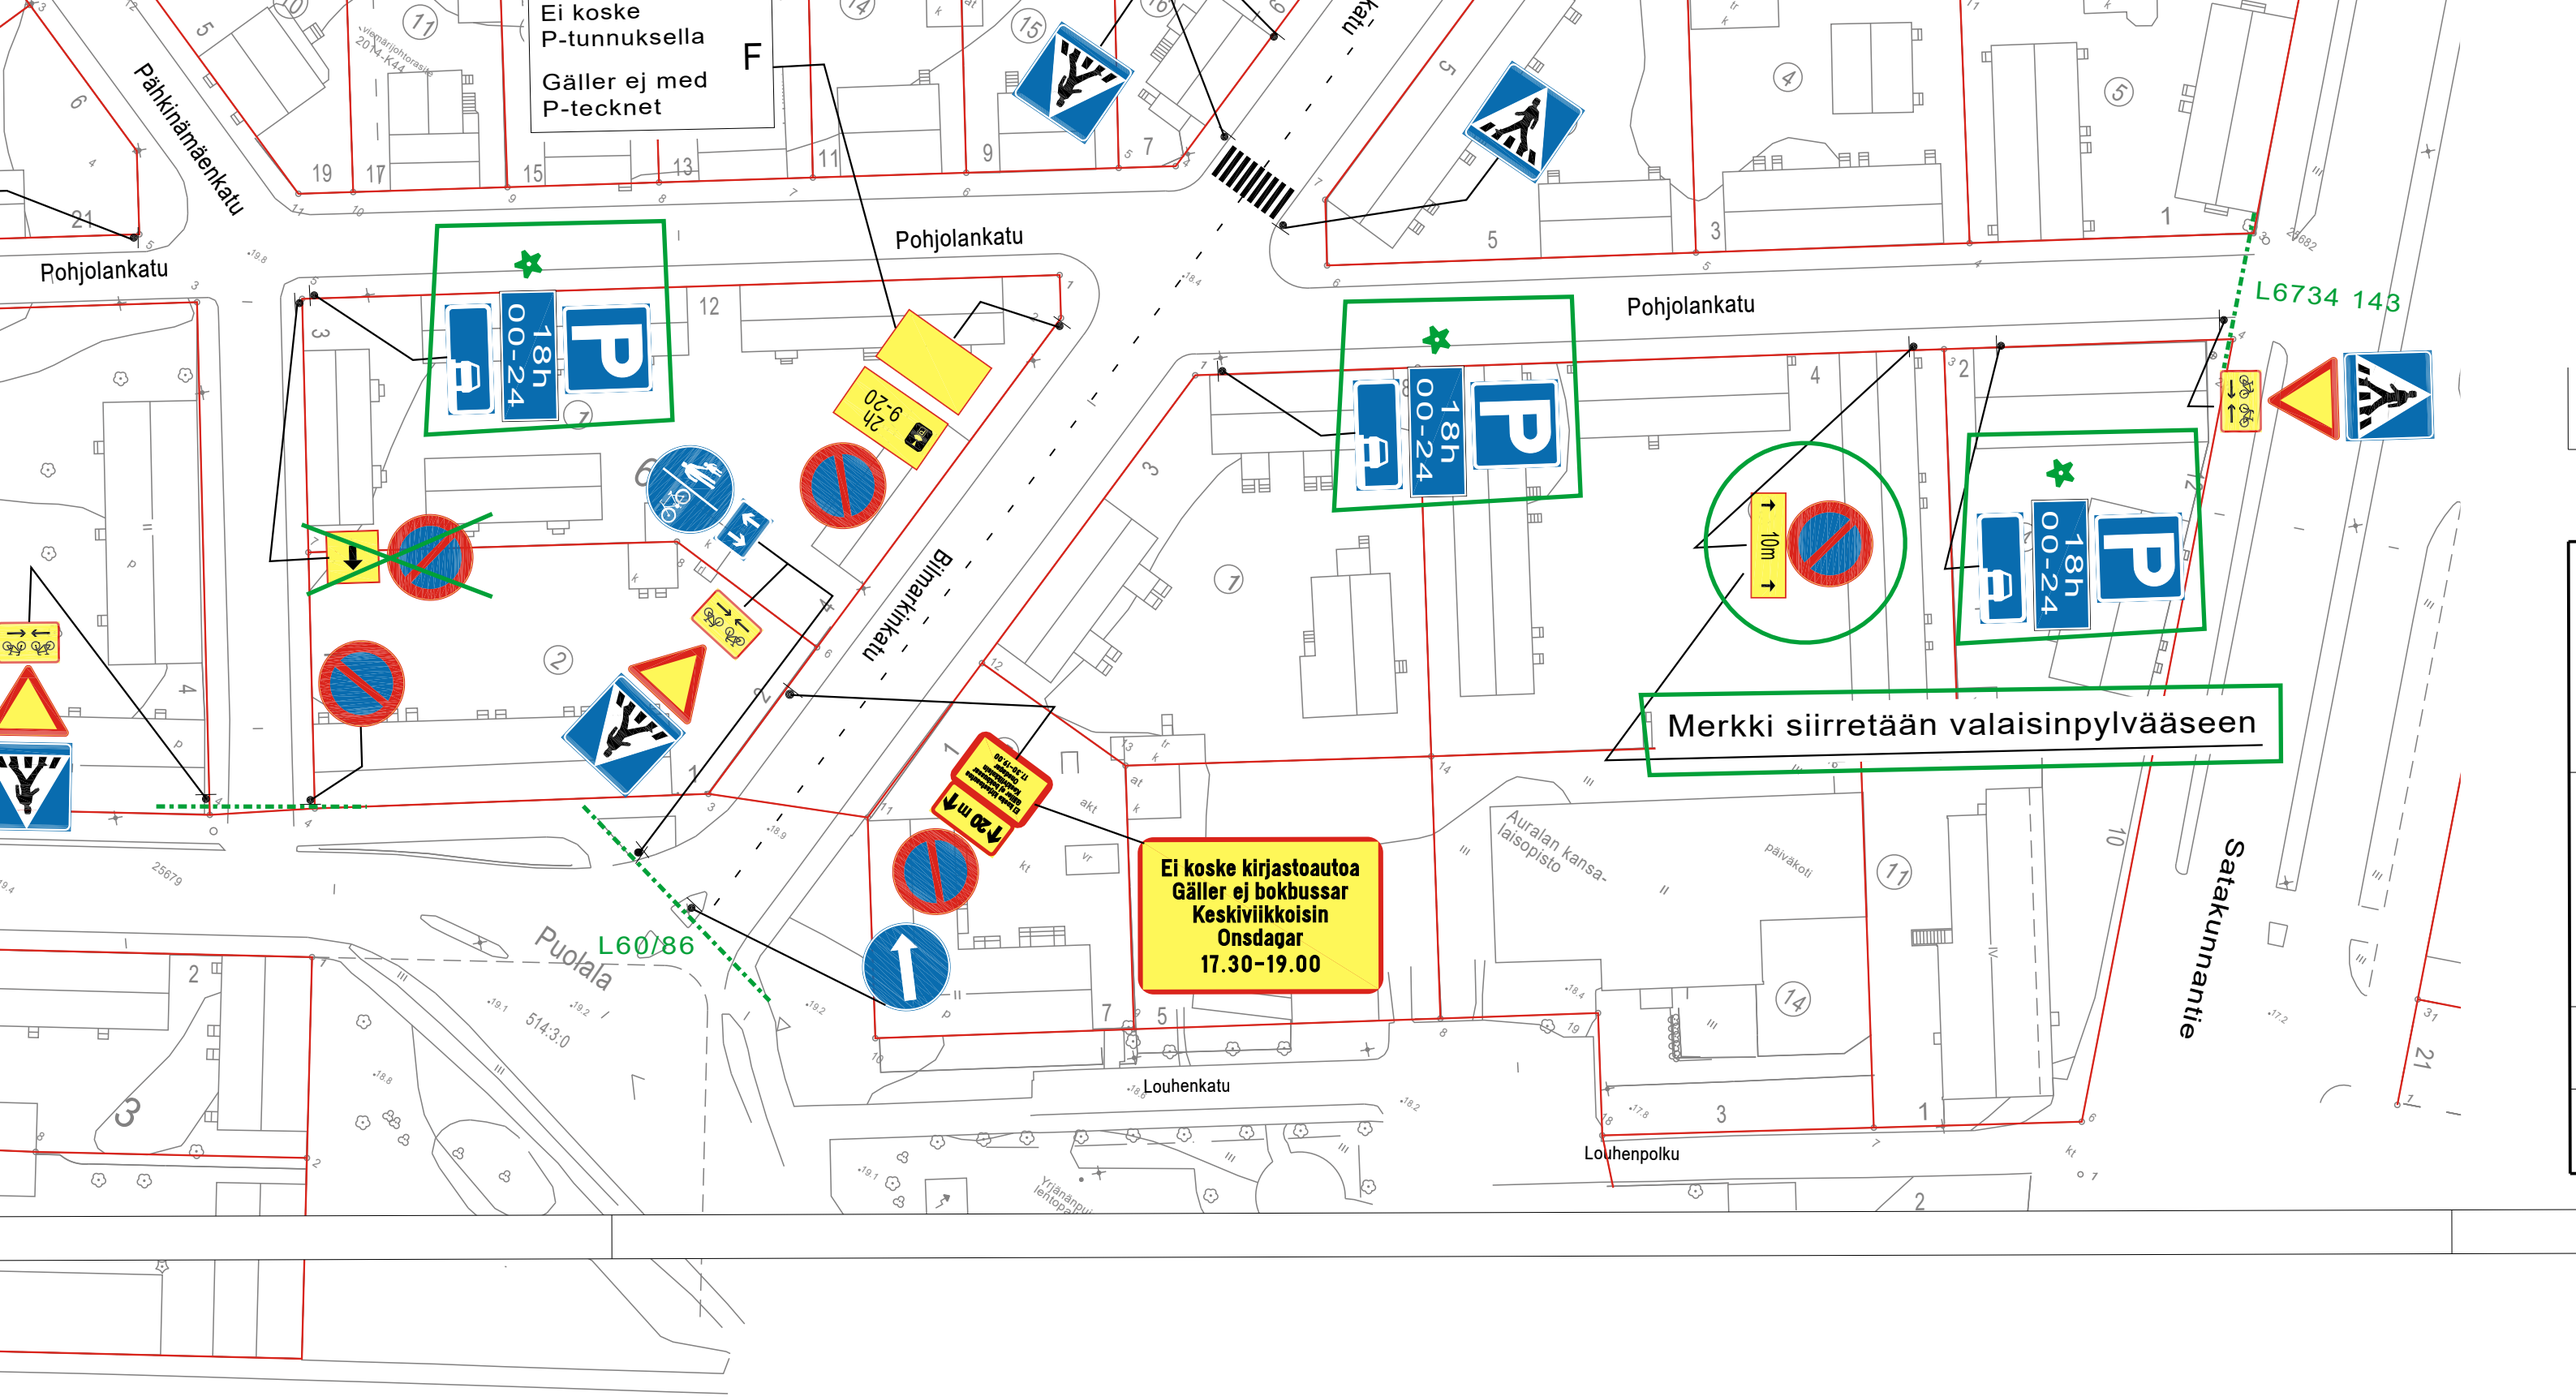

✿ = UUSI

Ote liikennesuunnitelmasta	n:o L 5802 013
Pohjolankatu	
PYSÄKÖINTIJÄRJESTELYT	pvm 19.10.2022 HJ/TO
	mittakaava 1:1000
	ykl
	suunn.pääll.