


081 RAUNISTULA

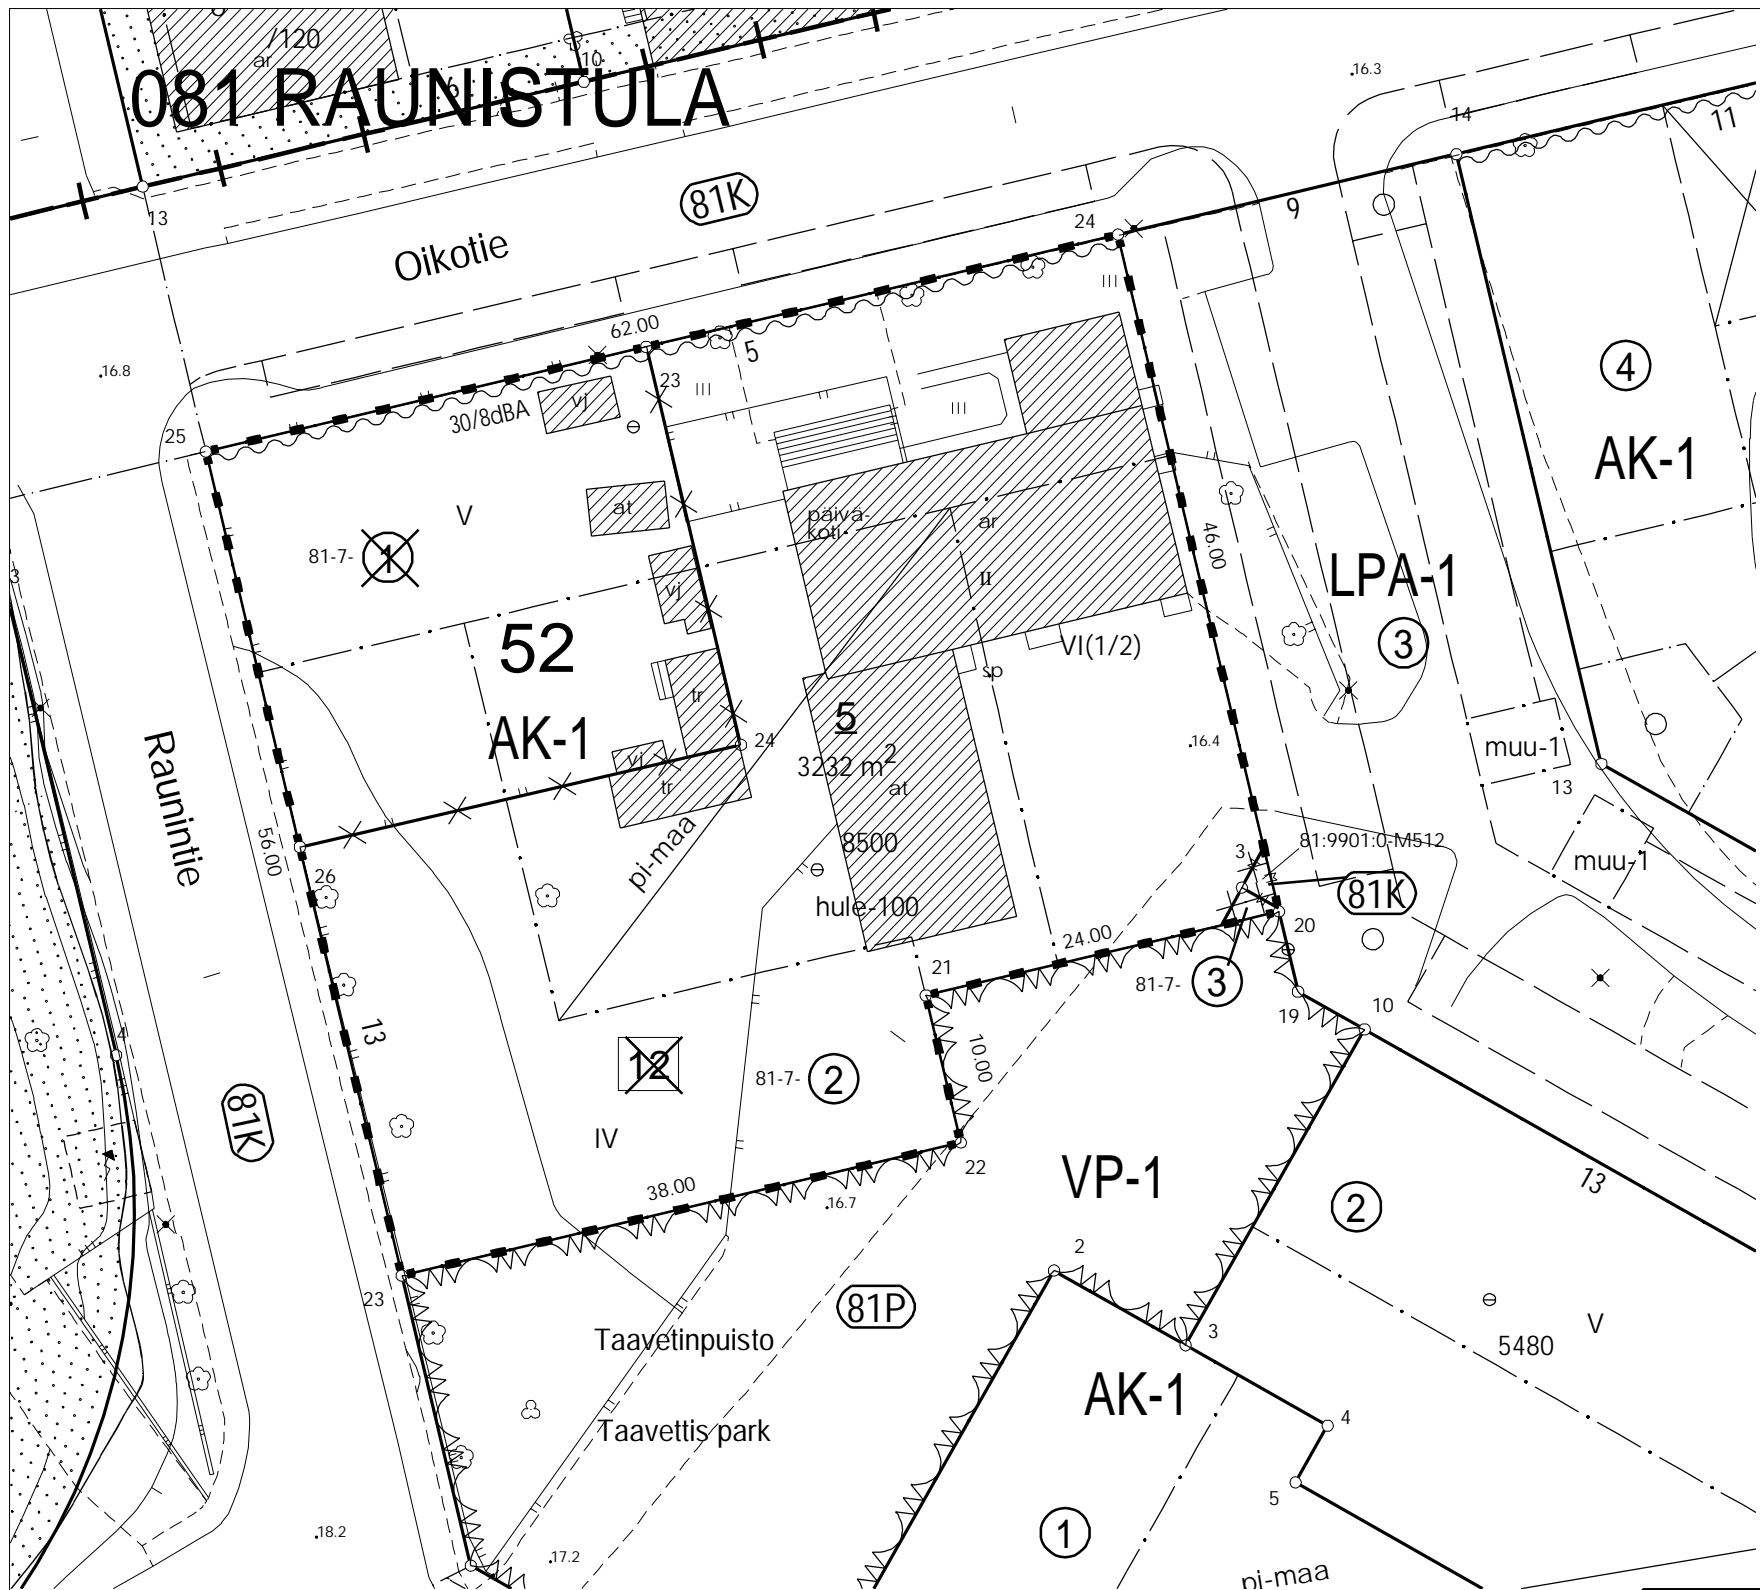

TONTTIEN MUODOSTUMINEN

TONTTI	P-ALA	OSAPINTA-ALA	KIINTEISTÖ	M-ALA
081 0052 0005	3232	807	081 0007 0001	
		2416	081 0007 0002	
		5	081 0007 0003	
		4	081 9901 0000	M512

KOORDINAATTILUETTELO

N:O	X	Y
20	6705934.359	23459756.671
21	6705928.806	23459733.322
22	6705919.077	23459735.636
23	6705910.285	23459698.667
24	6705979.111	23459746.027
25	6705964.765	23459685.710

KOORDINAATTIJÄRJESTELMÄT

X,Y: ETRS-GK23
Z: N2000

TONTTIJAONMUUTOS	1:500	TURKU 853
ASEMAKAAVA 14/2017 VAHVISTETTU/HYVÄKSYTTY		
	24.08.2020	KARTTALEHDET
EDELLINEN TONTTIJAKO	26.06.1989	EDELL.TJNRO 81:31:81:65
POHJAKARTAN HYVÄKSYI JA		RAUNISTULA
TONTTIJAON LAATI	19.10.2023	KAUP. OSA 81
LASKI JRu	TOIMITUSINSINÖÖRI	KORTTELI 52
VALMISTELI JRu		TONTIT 5
TARKASTI JKL	Jouni Ruotsi	MUUTT. TONTIT
KV/KYLK/KG HYVÄKSYNYT	09.11.2023	81-7-1,81-7-12,81-7-3
VOIMASSA	10.11.2023	TJ-TUNNUS 81:104