


Pieni koko (400 mm)

★ = UUSI

Ote liikennesuunnitelmasta		n:o L 7153 011	
Paaluttajantie			
Pyöräilyn salliminen kuntopoluilla		pvm	21.8.2023 VP
		mittakaava	1:1000
		ykl	
		suunn.pääll.	

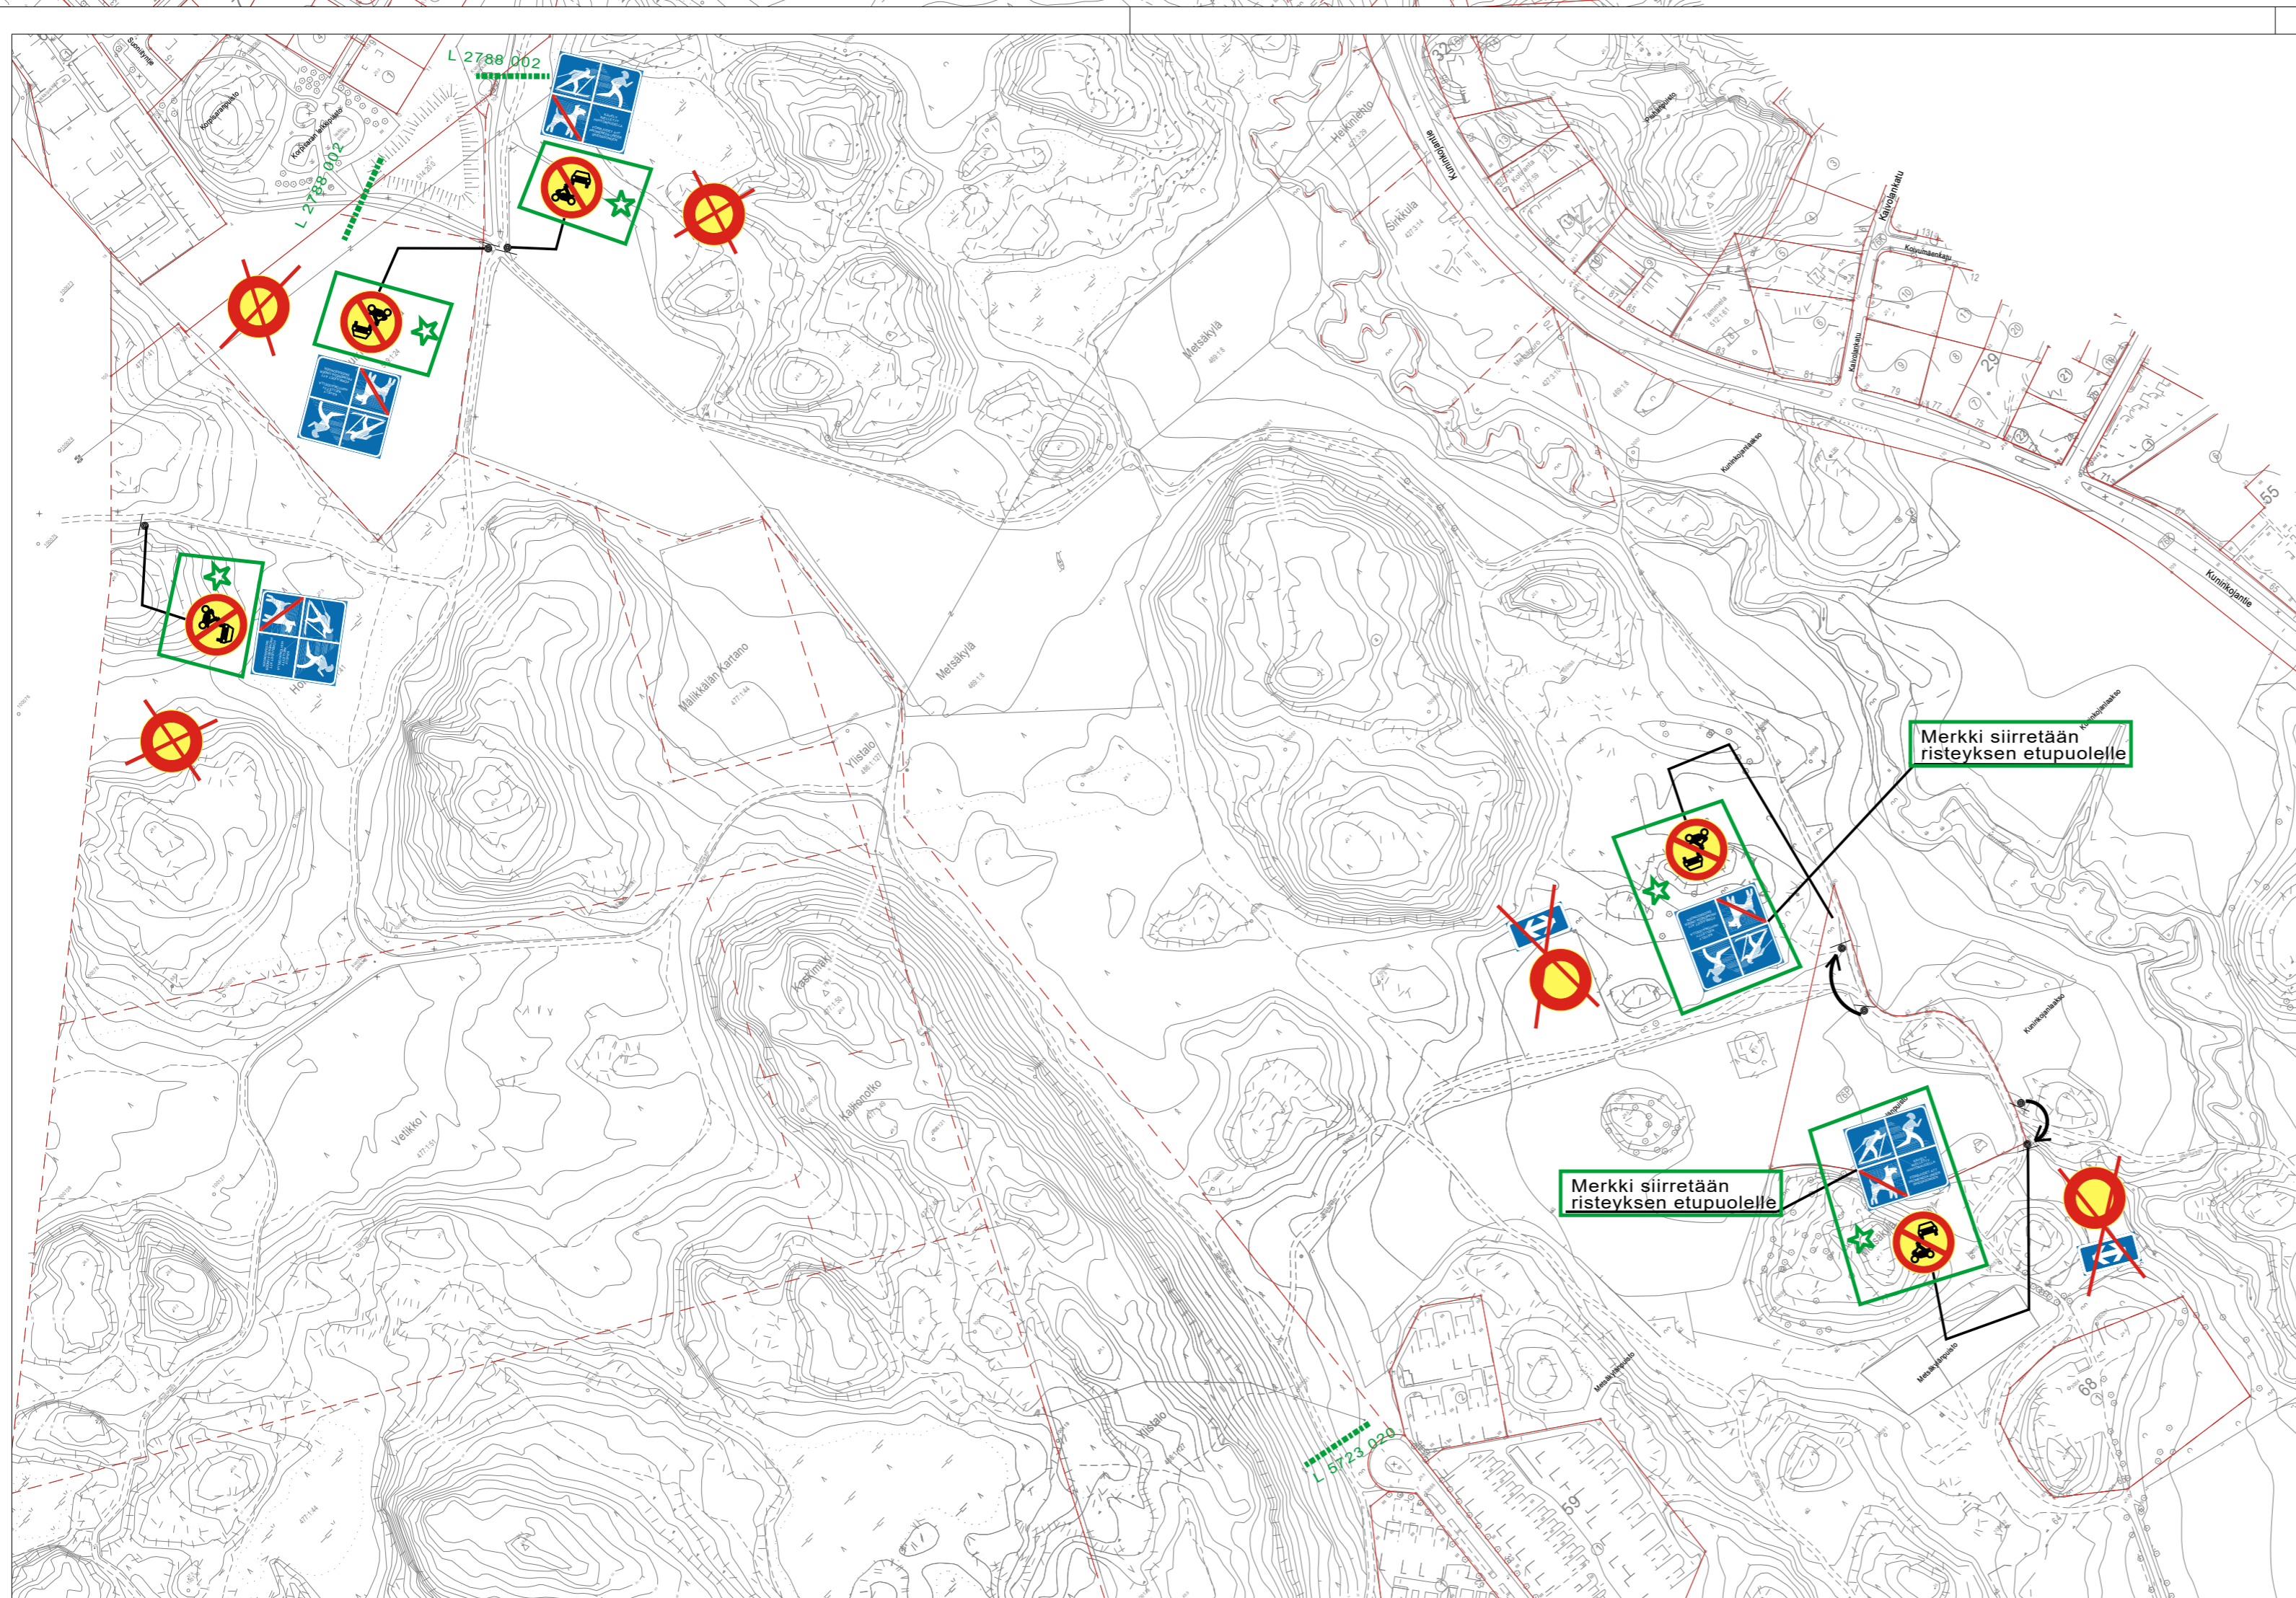

★ = Uusi

HYVÄKSYNYT:

VIRAN PUOLESTA:

KAUPUNGINOSA: Mälikkälä, Teräsrautela

KORVAA PIIRUSTUKSEN:

KORVAA OSITTAIN PIIRUSTUKSEN:

KORVATTU PIIRUSTUKSELLA:

KORVATTU OSITTAIN PIIRUSTUKSELLA:

MUUTOS TAI TÄYDENNYS	PÄIVÄYS	SUUNNIT./ PIIRT.	TARK.	D:o nro.	HYV.
----------------------	---------	------------------	-------	----------	------


TURUN KAUPUNKI, KAUPUNKIYMPÄRISTÖ
KAUPUNKISUUNNITTELU JA MAAOMAISSUUS
LIIKENNESUUNNITTELU




KOHDE
MÄLIKKÄLÄ JA TERÄSRAUTELA
 METSÄKYLÄNTIE
 PENSSELIKUJA
 RAKENNUSMESTARINTIE
 SUONIITYNTIE


SISÄLTÖ
LIIKENTEENOHAUSSUUNNITELMA
 Pyöräilyn salliminen kuntopoluilla

SUUNNITTELIJA V. Peltonen	SUUNNITTELUAVUSTAJA	TARKASTANUT T. Pärssinen	MITTAKAAVA 1:3000	D:o nro 5677-2023
PÄIVÄYS 21.8.2023	HYVÄKSYJÄ Maija Norava	PIIRUSTUSNUMERO L 6088 018		

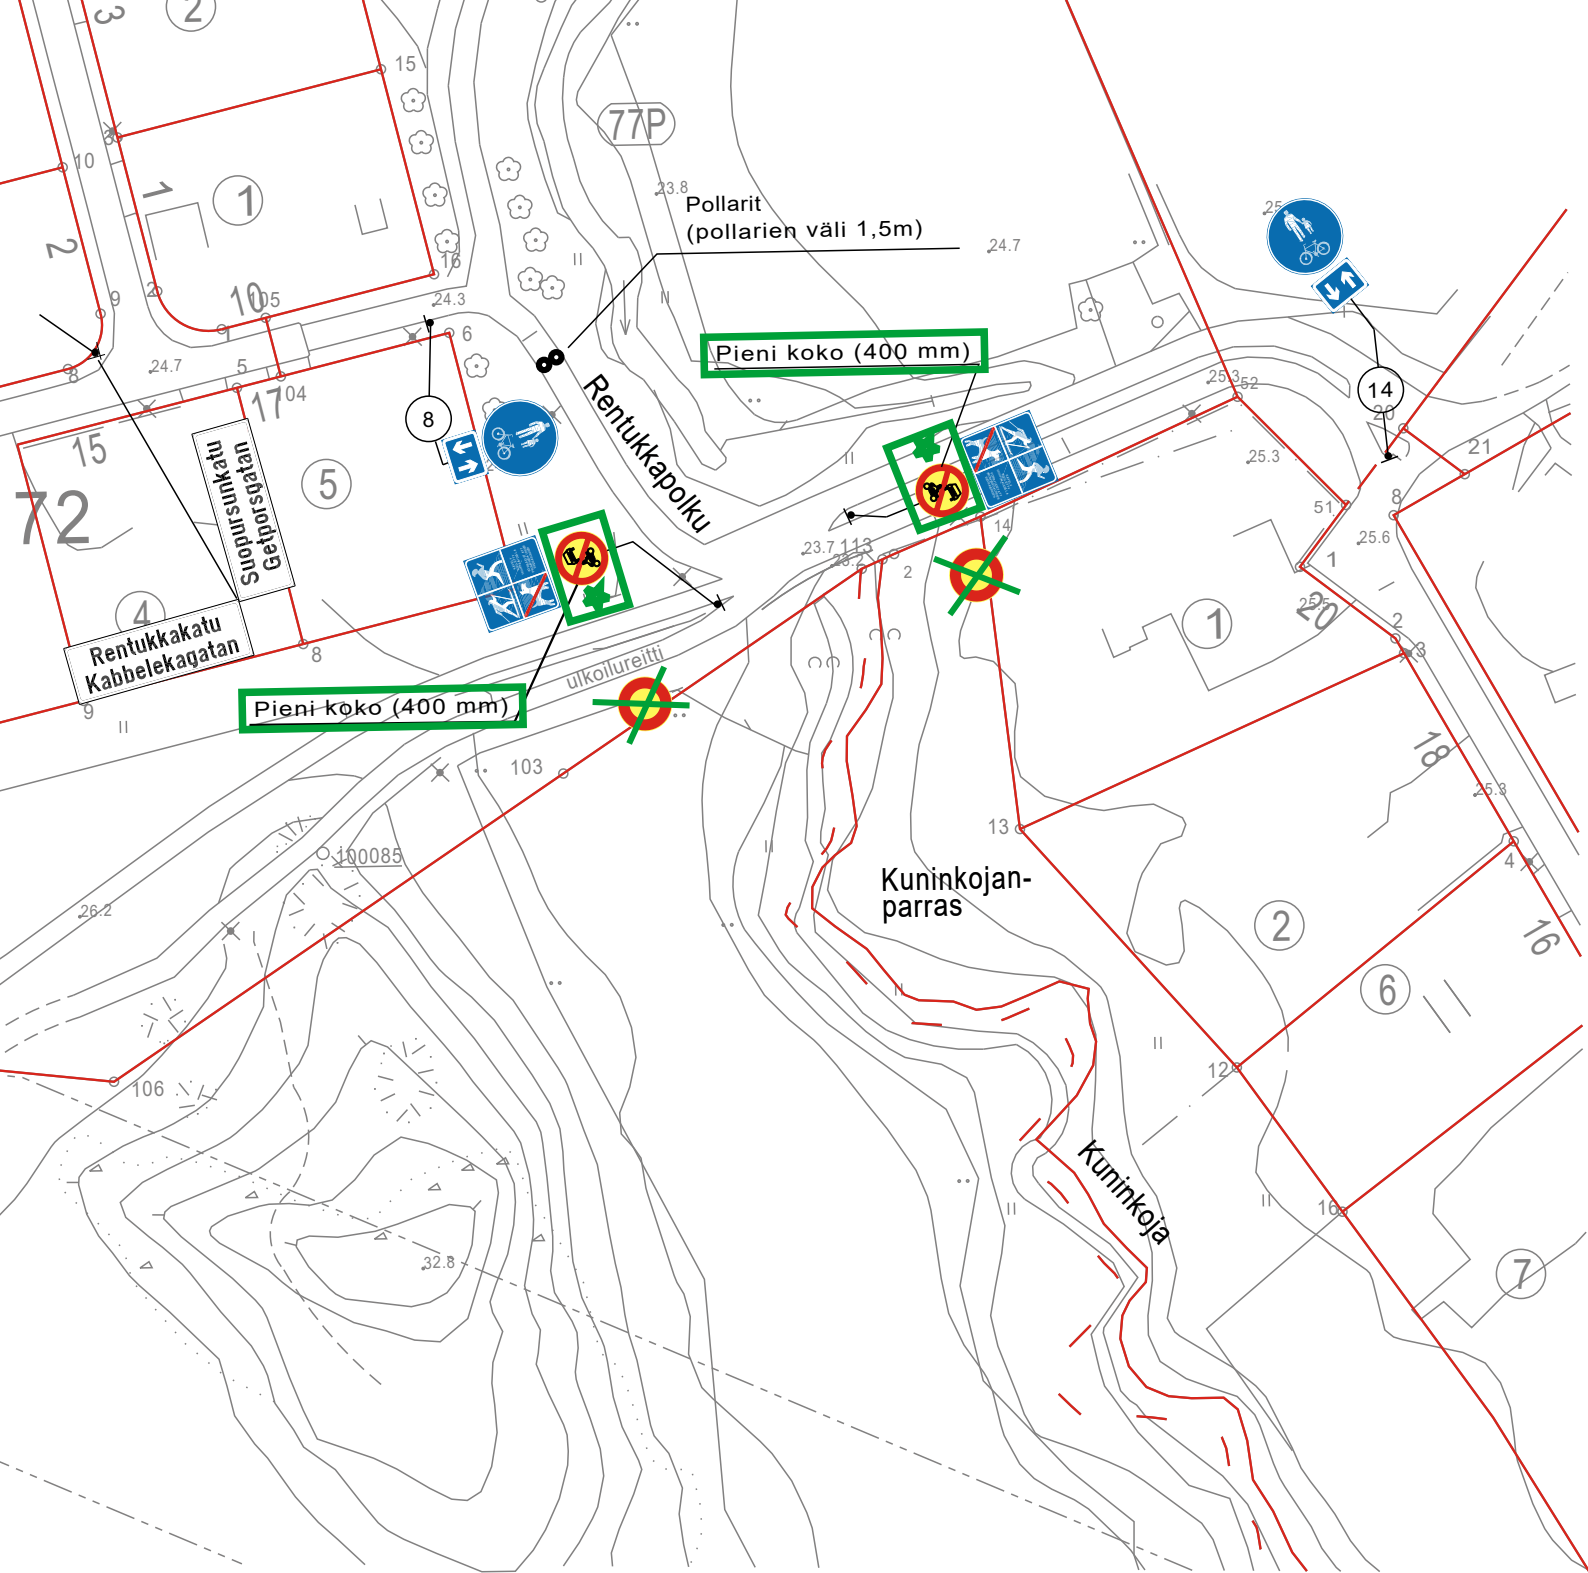

 = UUSI

Ote liikennesuunnitelmasta		n:o L 2788 002	
Rentuukkapolku			
Pyöräilyn salliminen kuntopoluilla		pvm 14.9.2023	TP/HN
		mittakaava 1:1000	
		ykl	
		suunn.pääll.	

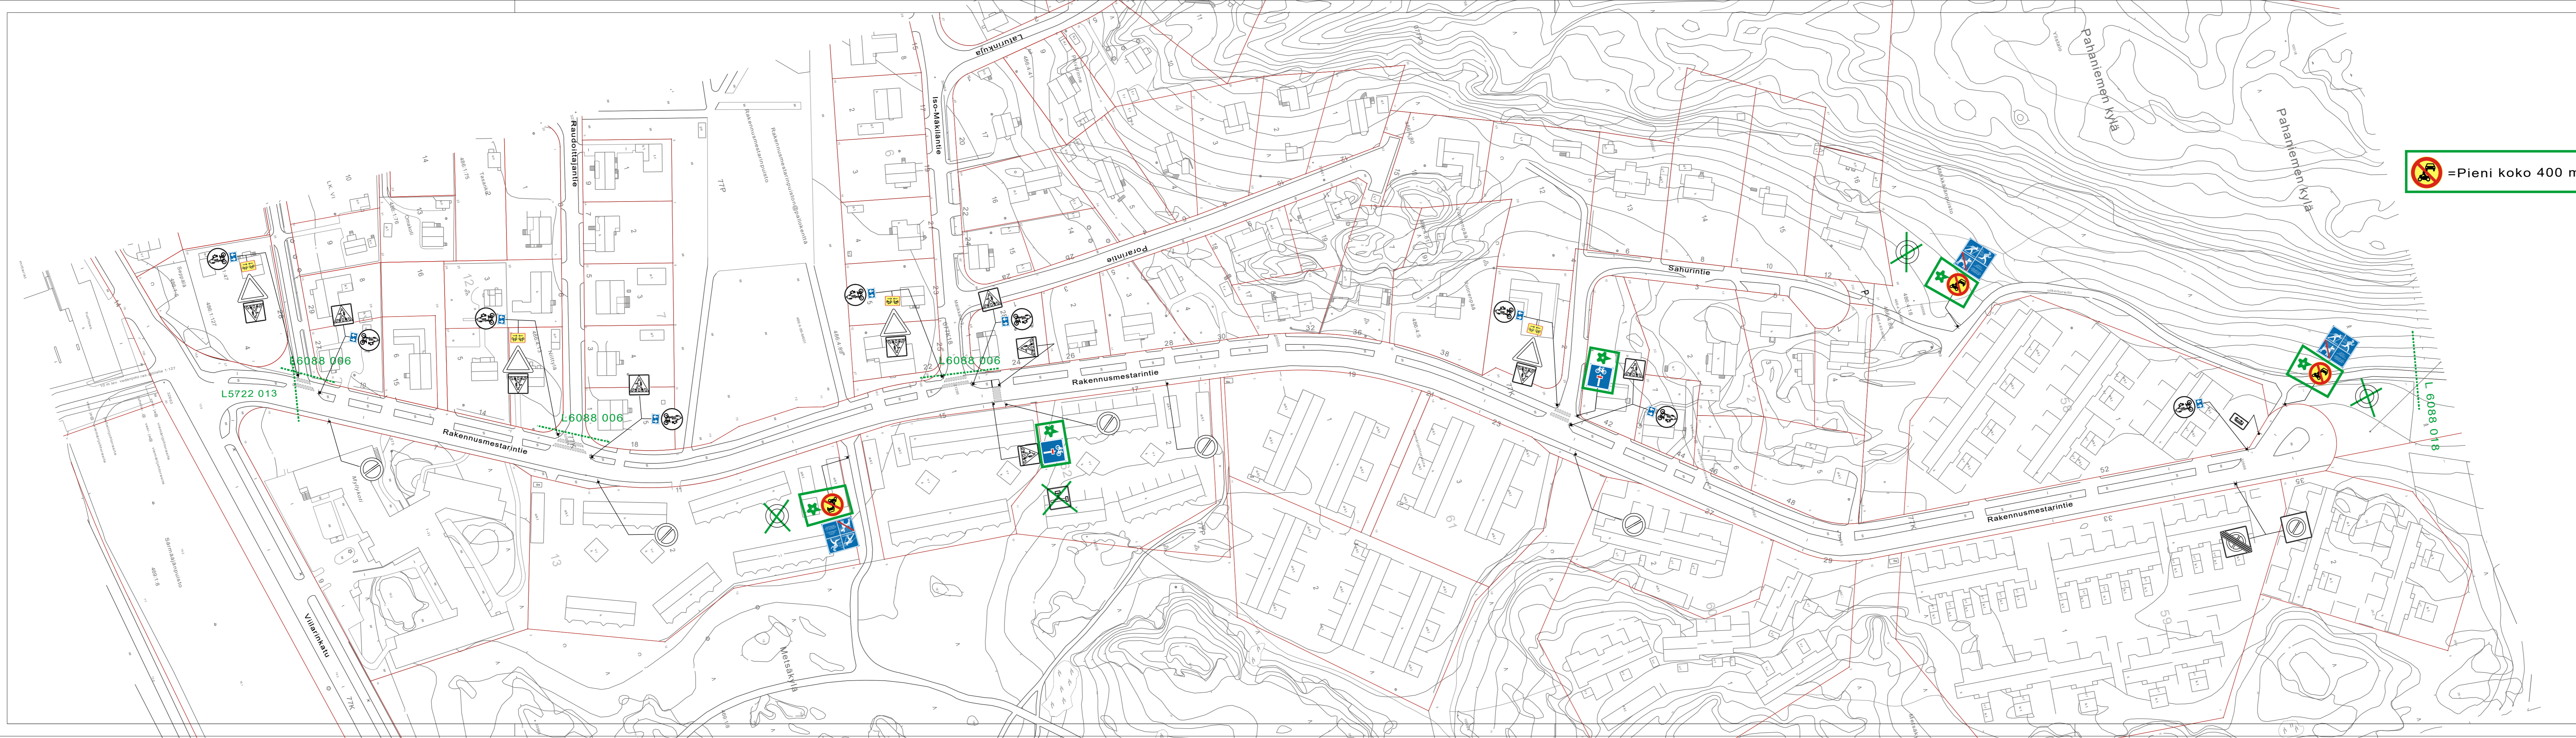

★ = Uusi
 HYVÄKSYNYT: YKV/Suunnittelupäällikkö 2.4.2001 § 33
 VIRAN PUOLESTA:

KAUPUNGINOSA: MÄLIKKÄLÄ
 ASEMAKAAVA VAHVISTETTU:
 KATULUOKKA:

HYVÄKSYNYT MYÖS: krl 26.3.86 § 728 (6/86)

KORVAA PIIRUSTUKSEN: L6/86
 KORVAA OSITTAIN PIIRUSTUKSEN:


KORVATTU PIIRUSTUKSELLA:
 KORVATTU OSITTAIN PIIRUSTUKSELLA:

Pyöräilyn salliminen kuntopoluilla	21.8.2023	VP	VP	5677-2023
Talvikunnossapito(pys.kieliot)	19.9.2011	VL	EP	
Hidaste varoitus(hyv. piir.nro L5722 013)	17.5.2010	VL	ES	Ykv 6.6.2012 §63 korjaus
PYSÄKÖINTIKIELLON SIIRTO	26.10.2004	VL	ES	Ykv 3.11.04 §170
LA-PYSÄKÄKI JA PYSÄKÖINTIÄRJESTELYT	27.1.2004	VL	ES	Ykv 4.2.2004 § 5
PALVELULINJAPYSÄKÄKI RAKENNUMESTARINTIELLE	18.12.2000	TO	EP	Ykv 2.4.2001 § 33
MUUTOS TAI TÄYDENNYS	PAIVÄYS	PIIRTAJA	SUUNNIT.	D:o nro

TURUN KAUPUNGIN YMPÄRISTÖ- JA KAAVOITUSVIRASTO
SUUNNITTELUTOIMISTO

LINNANKATU 34
 20100 TURKU
 PUH 02-2624 111
 FAX 02-2624 208

KOHDEN	SISÄLTÖ
RAKENNUMESTARINTIE SAHURINTIE	LIIKENNESUUNNITELMA
SUUNNITTELIJA EP	PIIRTAJA SUUNNITTELU-PÄÄLLIKKÖ
TARKASTANUT	GEOTEKN. TARKAST.
MITTAKAAVA 1:1000	D:o nro
PAIVÄYS 22.1.86	PIIRUSTUSNUMERO L 5723 020
Heikki Nieminen	

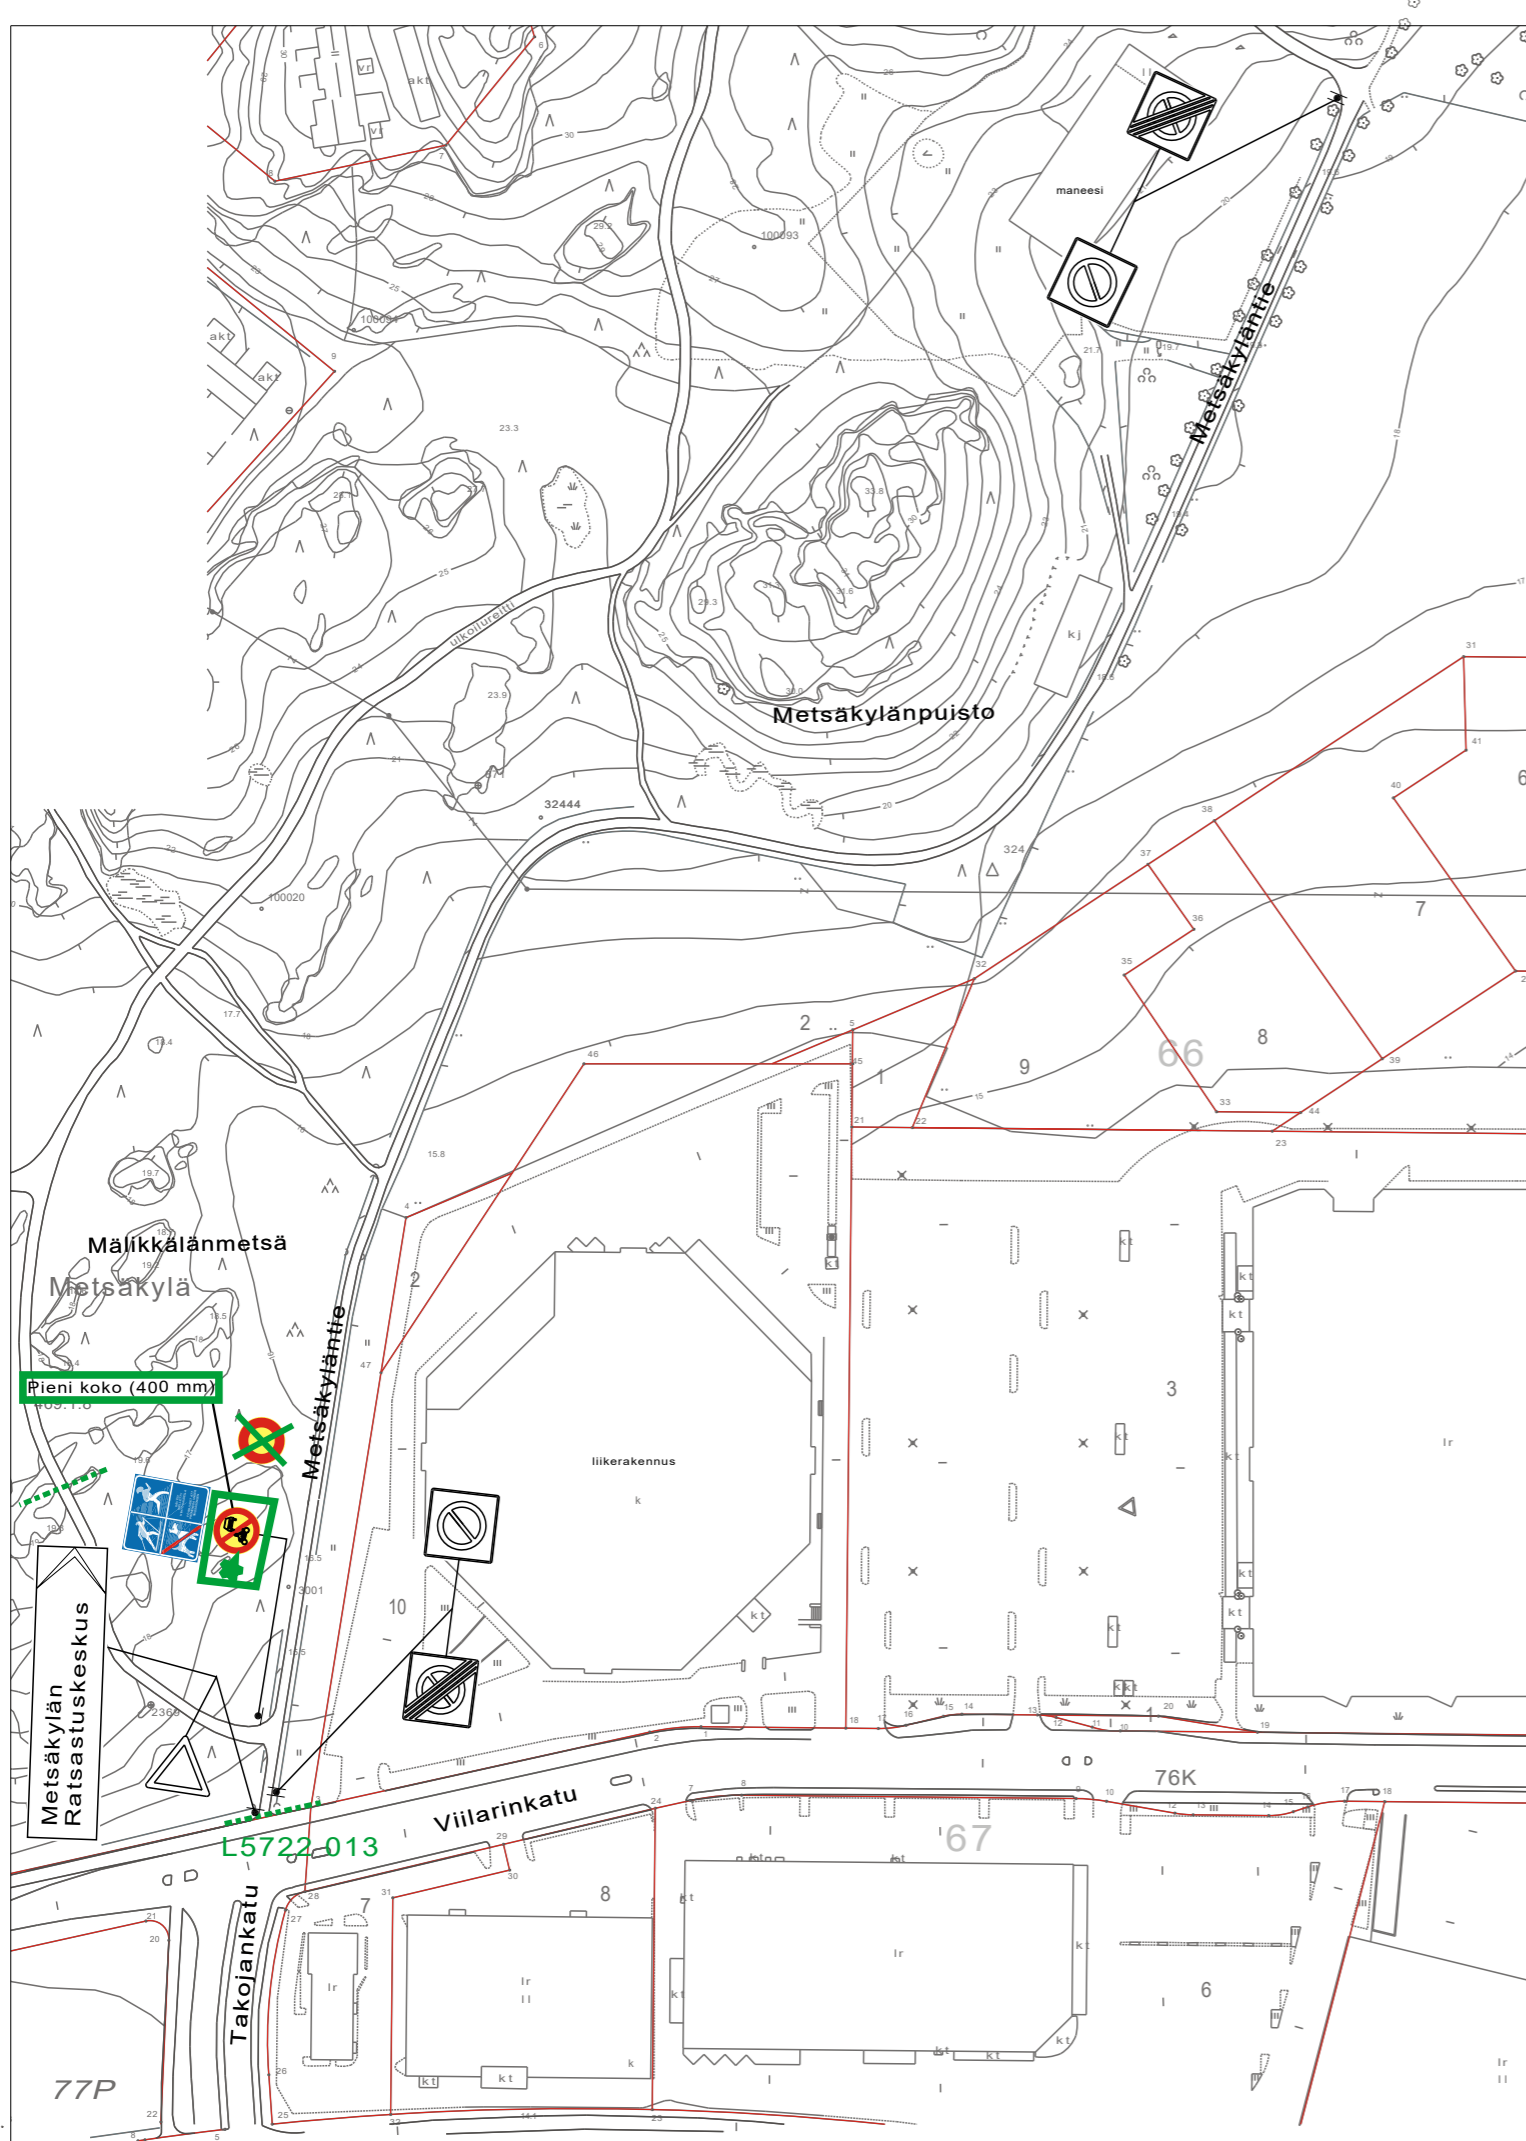

= Uusi

HYVÄKSYNYT: Ykv/suunnittelupäällikkö 29.11.2001 §139
 VIRAN PUOLESTA: Heikki Nieminen

KAUPUNGINOSA: MÄLIKKÄLÄ, TERÄSRAUTELA
 ASEMAKAAVA VAHVISTETTU:
 KATULUOKKA:


HYVÄKSYNYT MYÖS:

KORVAA PIIRUSTUKSEN:
 KORVAA OSITTAIN PIIRUSTUKSEN: L5722 013

KORVATTU PIIRUSTUKSELLA:
 KORVATTU OSITTAIN PIIRUSTUKSELLA:

TUNN.	Pyöräilyn salliminen kuntopoluilla MUUTOS TAI TÄYDENNYS	21.8.2023 PÄIVÄYS	VP PIIRTÄJÄ	VP SUUNNITTELIJA	TARK.
-------	--	----------------------	----------------	---------------------	-------

 TURUN KAUPUNGIN YMPÄRISTÖ- JA KAAVOITUSVIRASTO SUUNNITTELU-TOIMISTO					LINNANKATU 34 20100 TURKU PUH 02-2624 111 FAX 02-2624 208	
KOHDE METSÄKYLÄNTIE (MÄLIKKÄLÄNMETSÄ, METSÄKYLÄNPUISTO) ALUEELLA OLEVA AJOYHTEYS			SISÄLTÖ LIIKENNESUUNNITELMA			
SUUNNITTELIJA ES	PIIRTÄJÄ VL	TARKASTANUT	GEOTEKN. TARKAST.	MITTAKAAVA 1:2000		
PÄIVÄYS 15.11.2001	SUUNNITTELUPÄÄLLIKKÖ <i>Heikki Nieminen</i>		PIIRUSTUSNUMERO L 2972 001	MUUTOS		

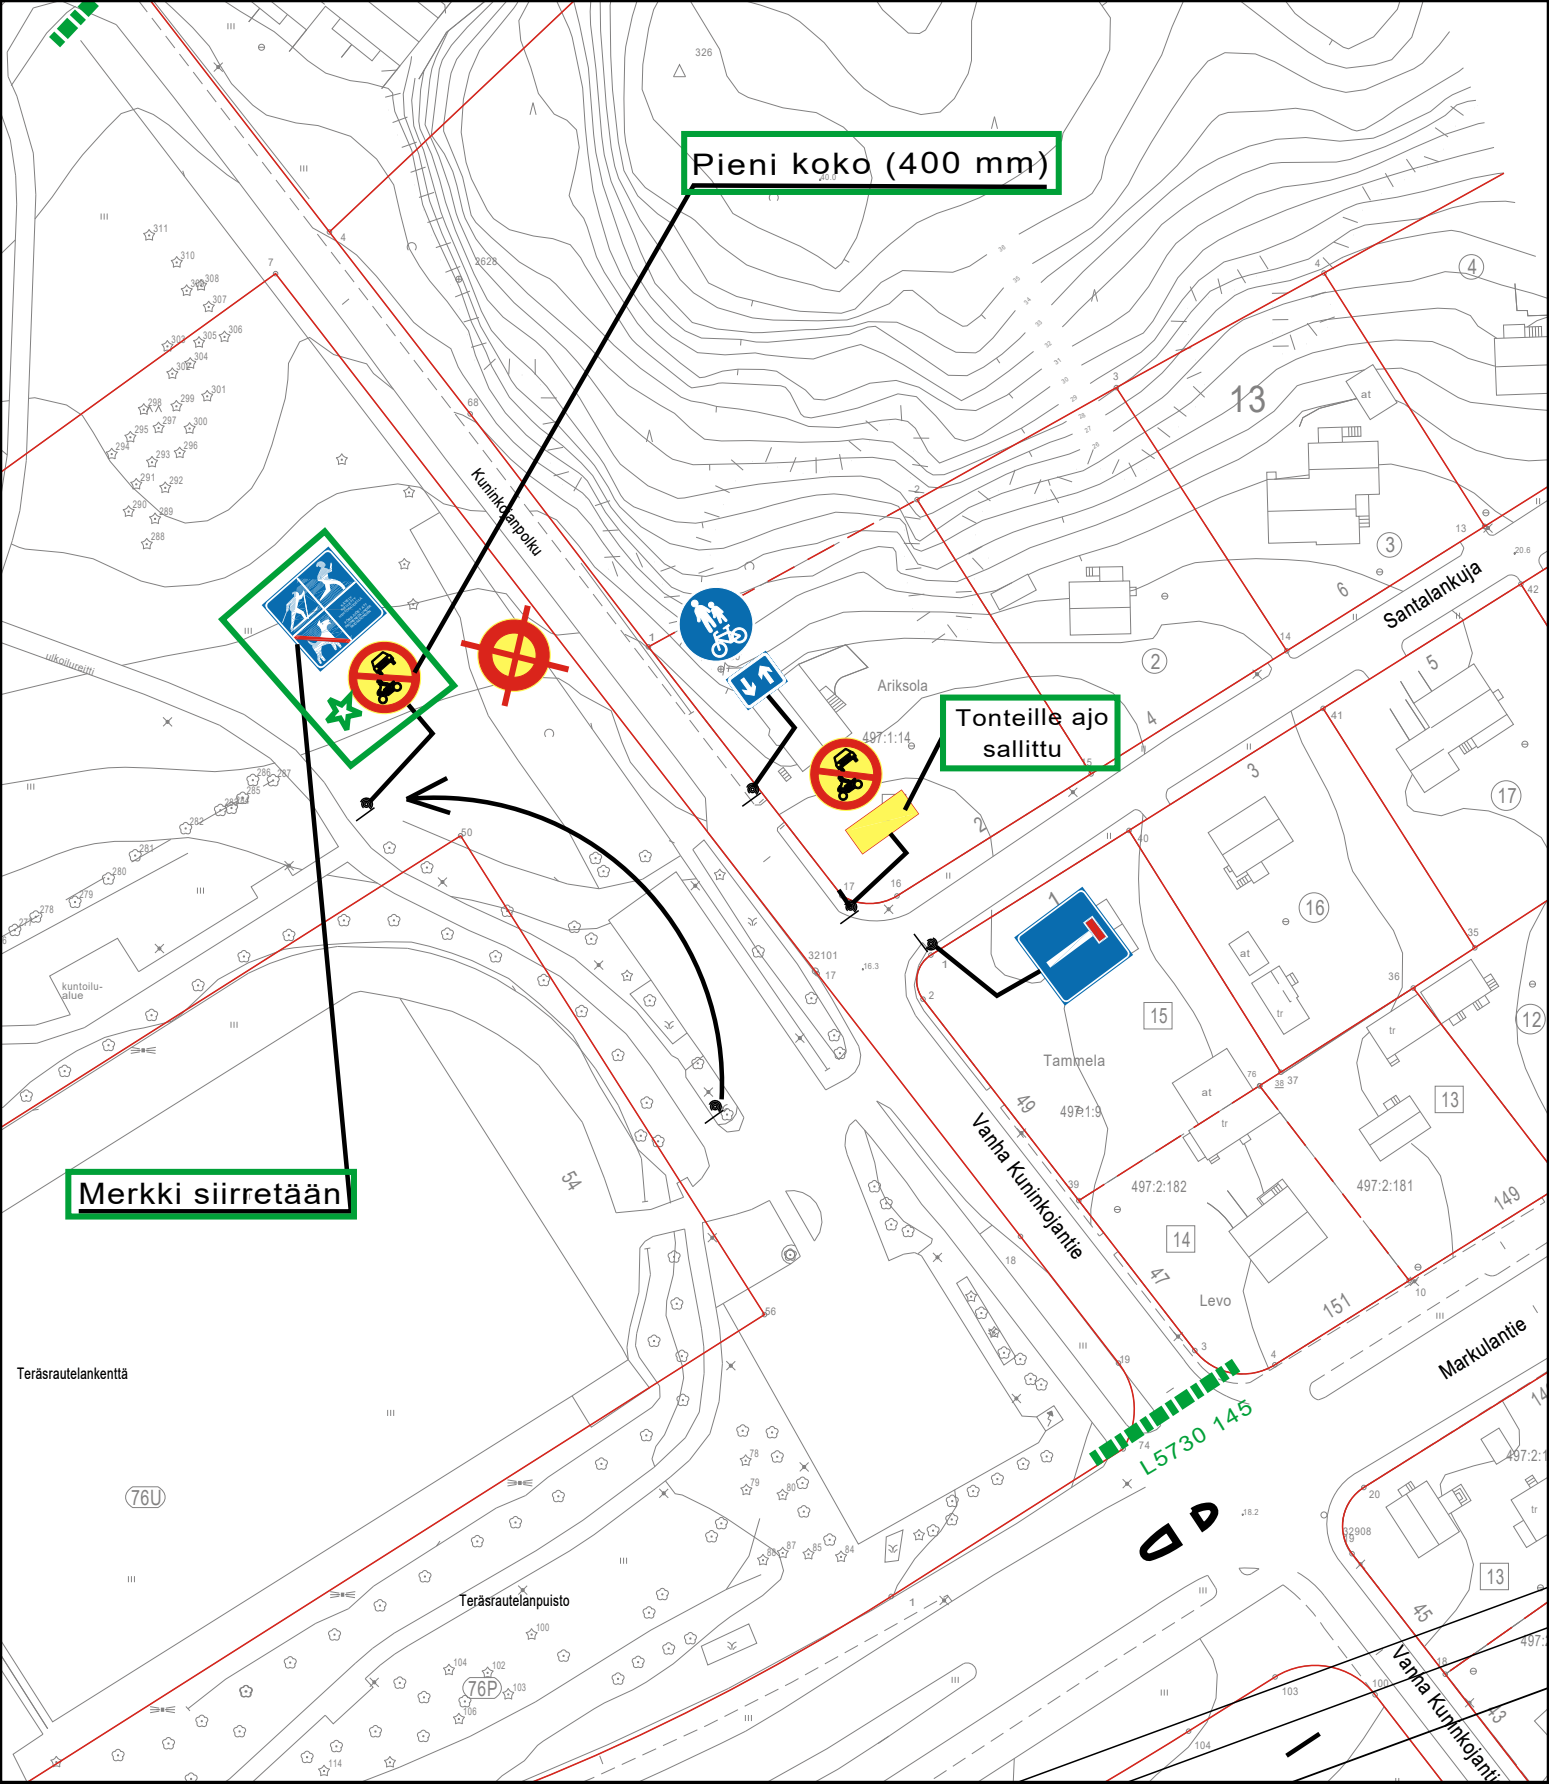


Merkki siirretään

Pieni koko (400 mm)

Tonteille ajo sallittu

★ = UUSI

Ote liikennesuunnitelmasta		n:o L 6324 024
Vanha Kuninkojentie		
Pyöräilyn salliminen kuntopoluilla	pvm	21.8.2023 VP
	mittakaava	1:1000
	ykl	
	suunn.pääll.	

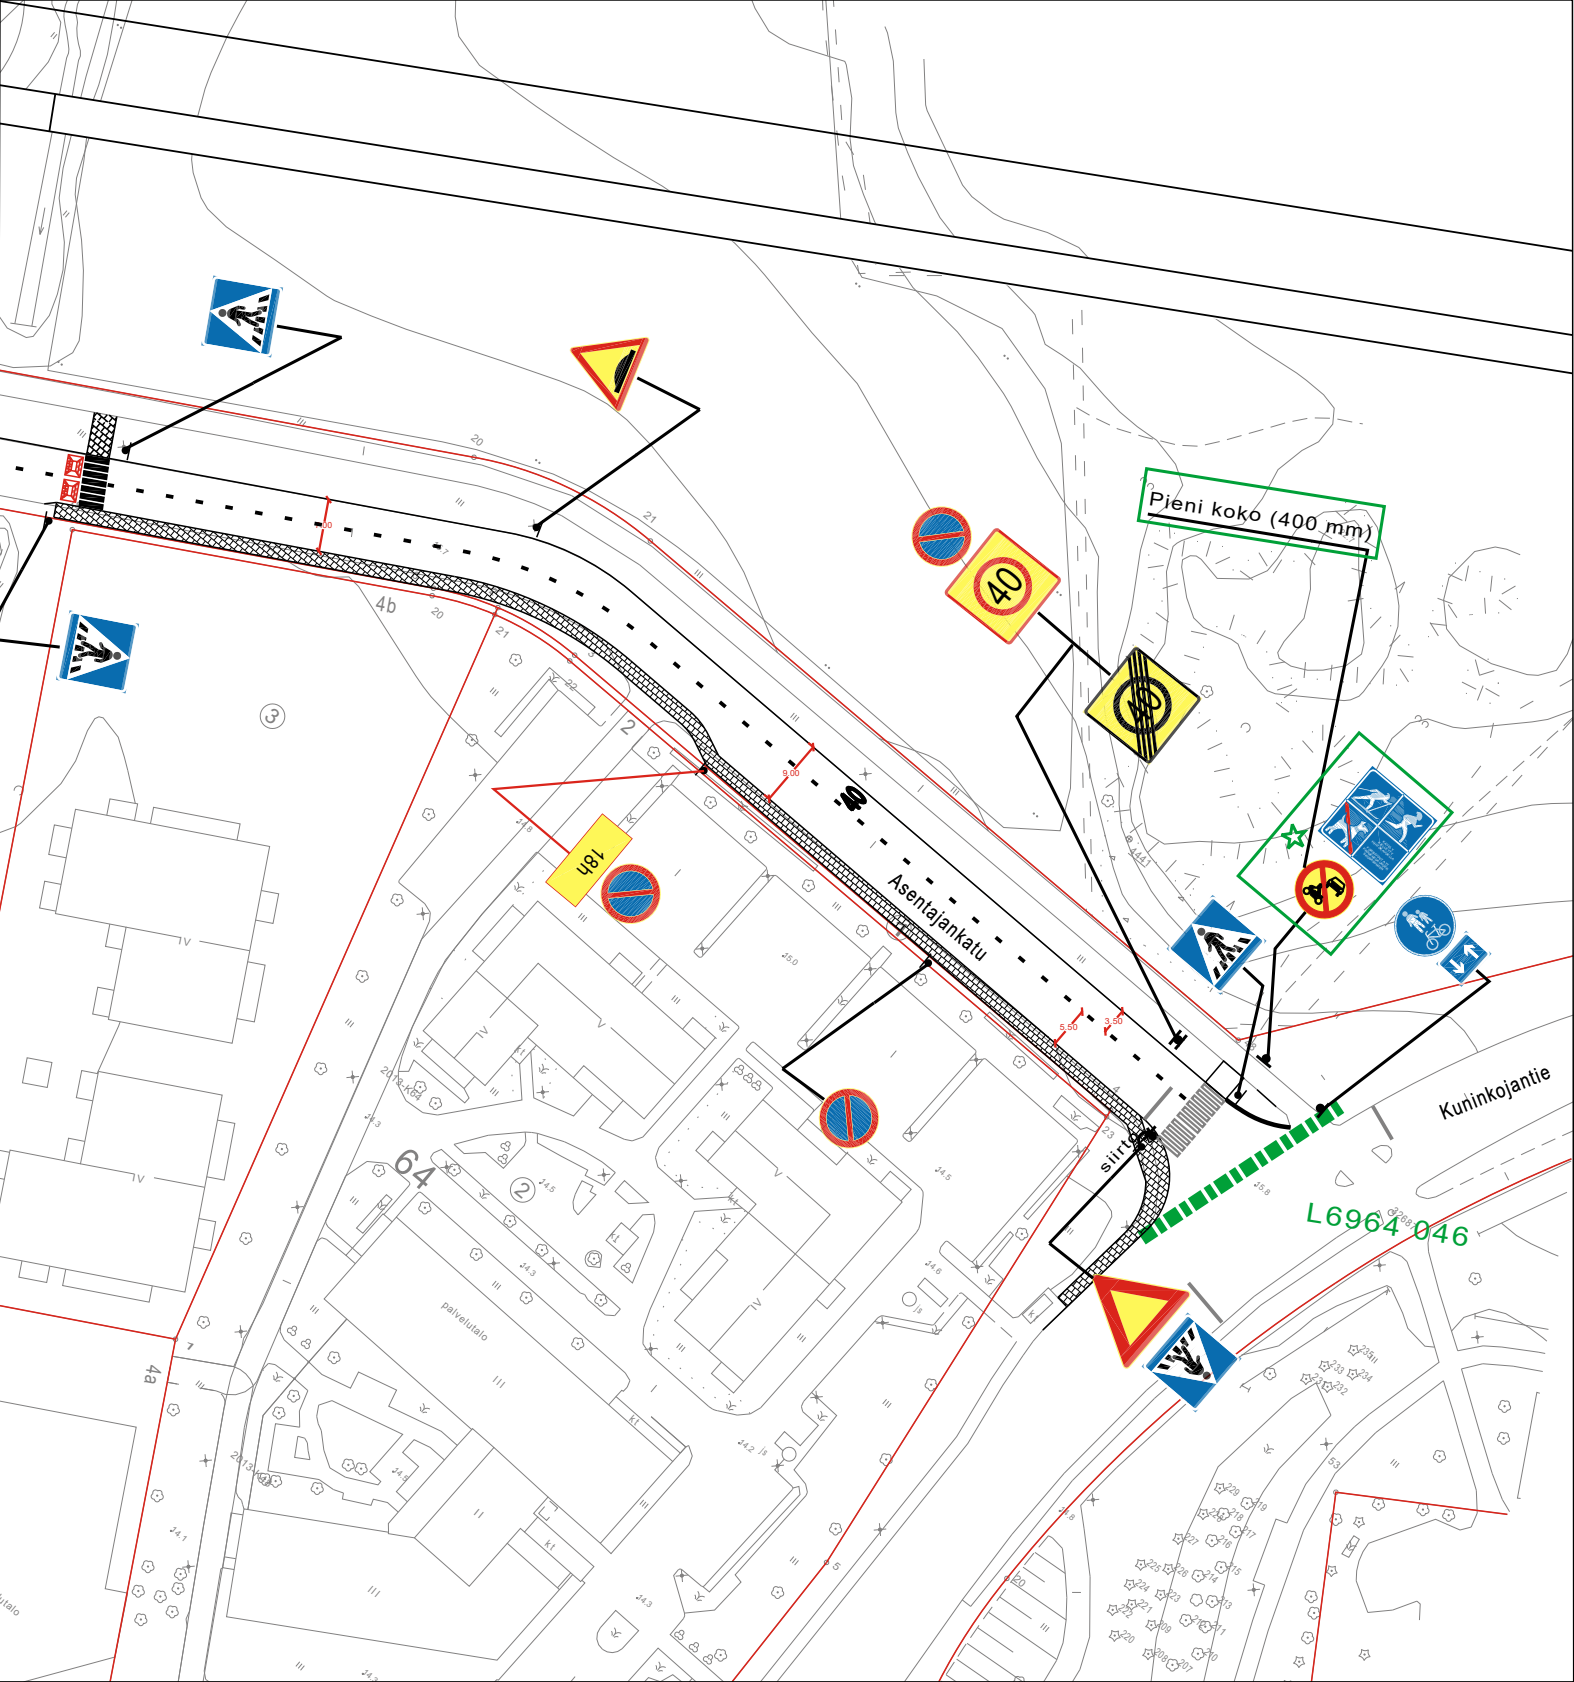

★ = UUSI

Ote liikennesuunnitelmasta n:o L 5092 008	
Asentajankatu	
Pyöräilyn salliminen kuntopoluilla	pvm 21.8.2023 VP
	mittakaava 1:1000
	ykl
	suunn.pääll.