


 = Pieni koko

 = Uusi

HYVÄKSYNYT:

VIRAN PUOLESTA:

KAUPUNGINOSA: RUNOSMÄKI

KORVAA PIIRUSTUKSEN:

KORVAA OSITTAIN PIIRUSTUKSEN:

KORVATTU PIIRUSTUKSELLA:

KORVATTU OSITTAIN PIIRUSTUKSELLA:

Pyöräilyn salliminen kuntopoluilla
MUUTOS TAI TÄYDENNYS

21.8.2023
PÄIVÄYS

VP
SUUNNIT./ PIIRT. TARK.

5677-2023
D:o nro. HYV.

**TURUN KAUPUNKI, KAUPUNKIYMPÄRISTÖ
KAUPUNKISUUNNITTELU JA MAAOMAISUUS
LIIKENNESUUNNITTELU**



KOHDE

RUNOSMÄKI
PENSELIKUJA
PALETTIPOLKU

SISÄLTÖ

LIIKENTEENOHAUSSUUNNITELMA
Pyöräilyn salliminen kuntopoluilla

SUUNNITTELIJA
T.Pärssinen

SUUNNITTELUAVUSTAJA
T.Ojansivu

TARKASTANUT


MITTAKAAVA
1:2000


D:o nro
1722-2022

PÄIVÄYS
17.11.2021


HYVÄKSYJÄ
Suun.pääl. 14.2.2022 § 10

PIIRUSTUSNUMERO
L 3631 002

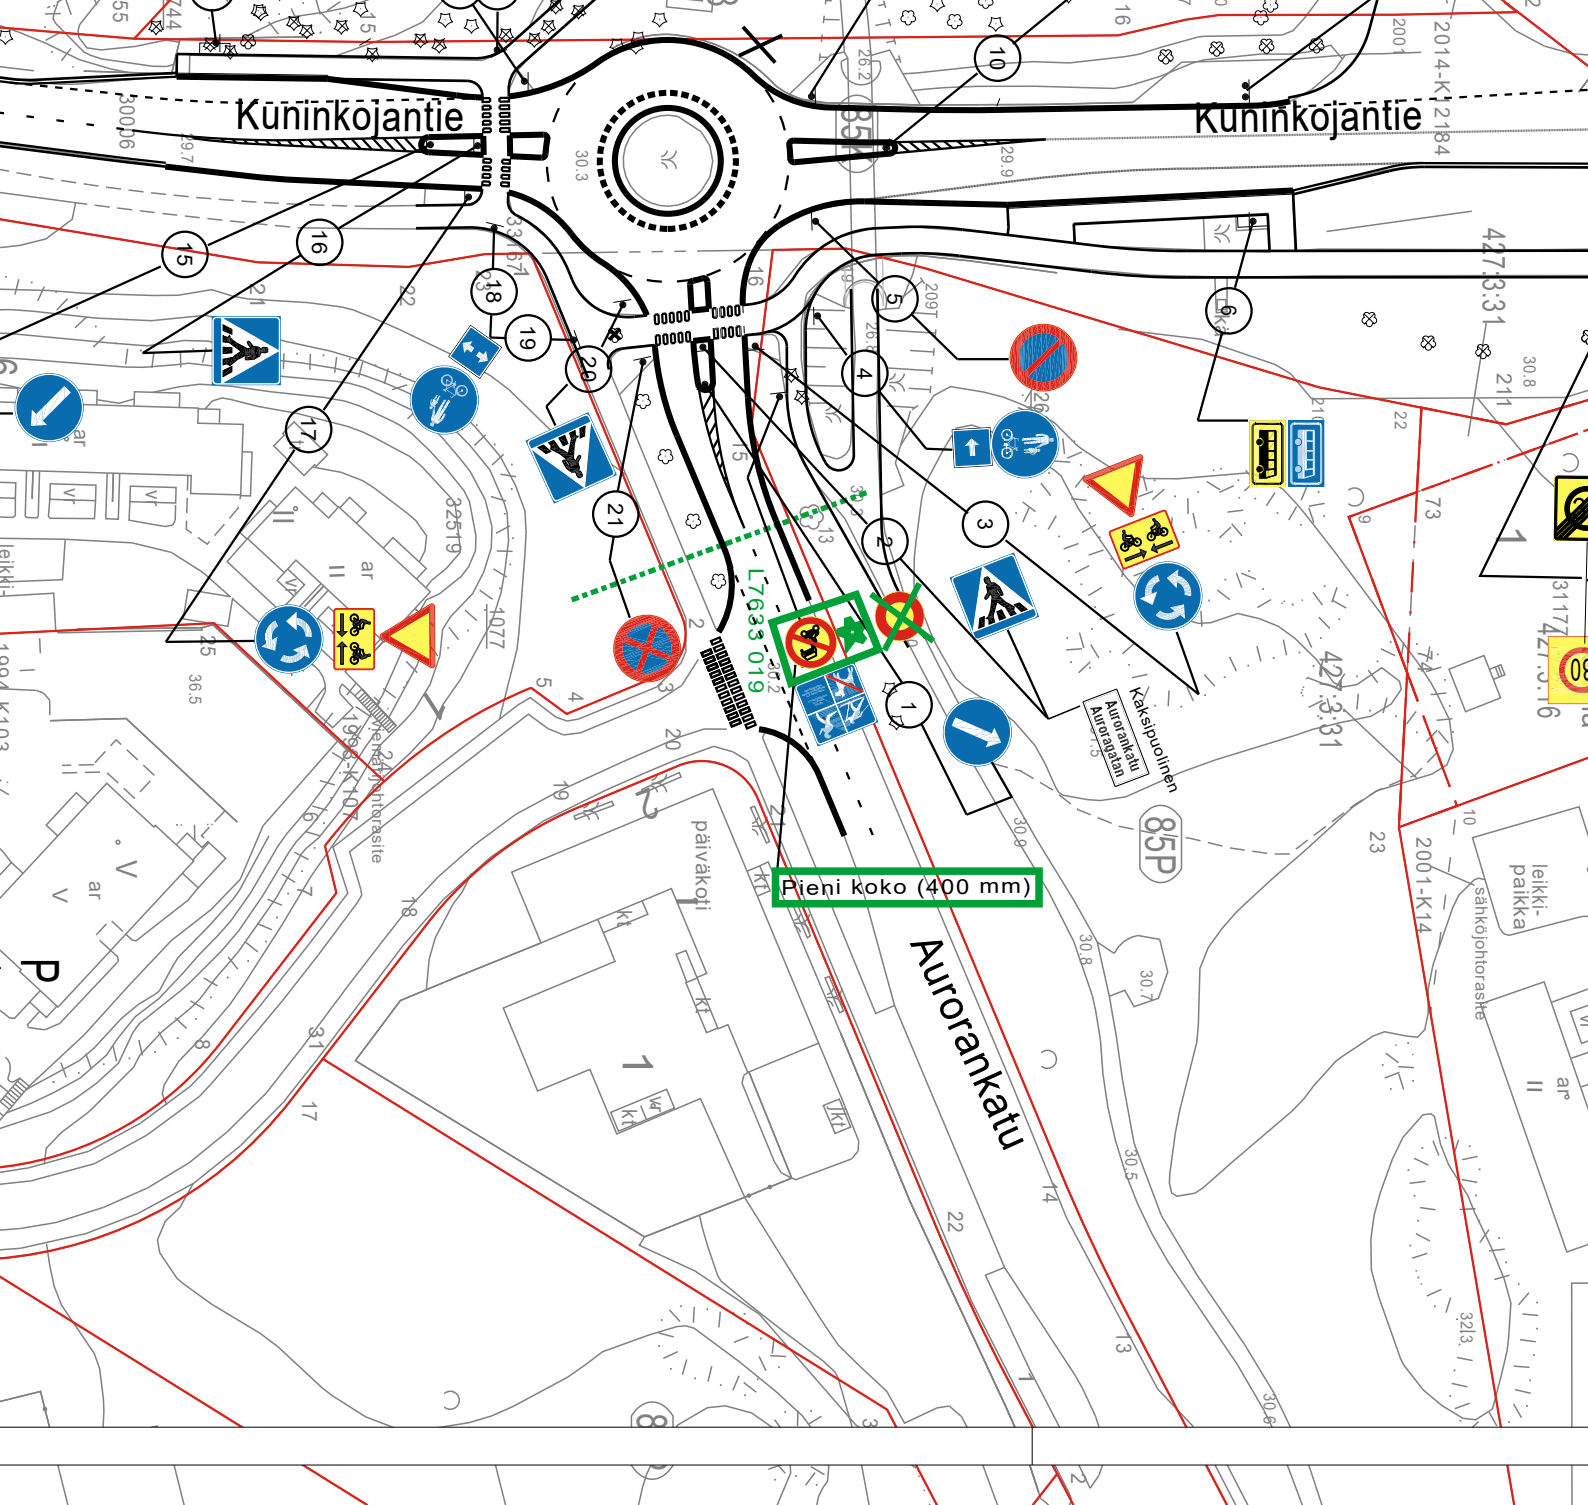



 = UUSI
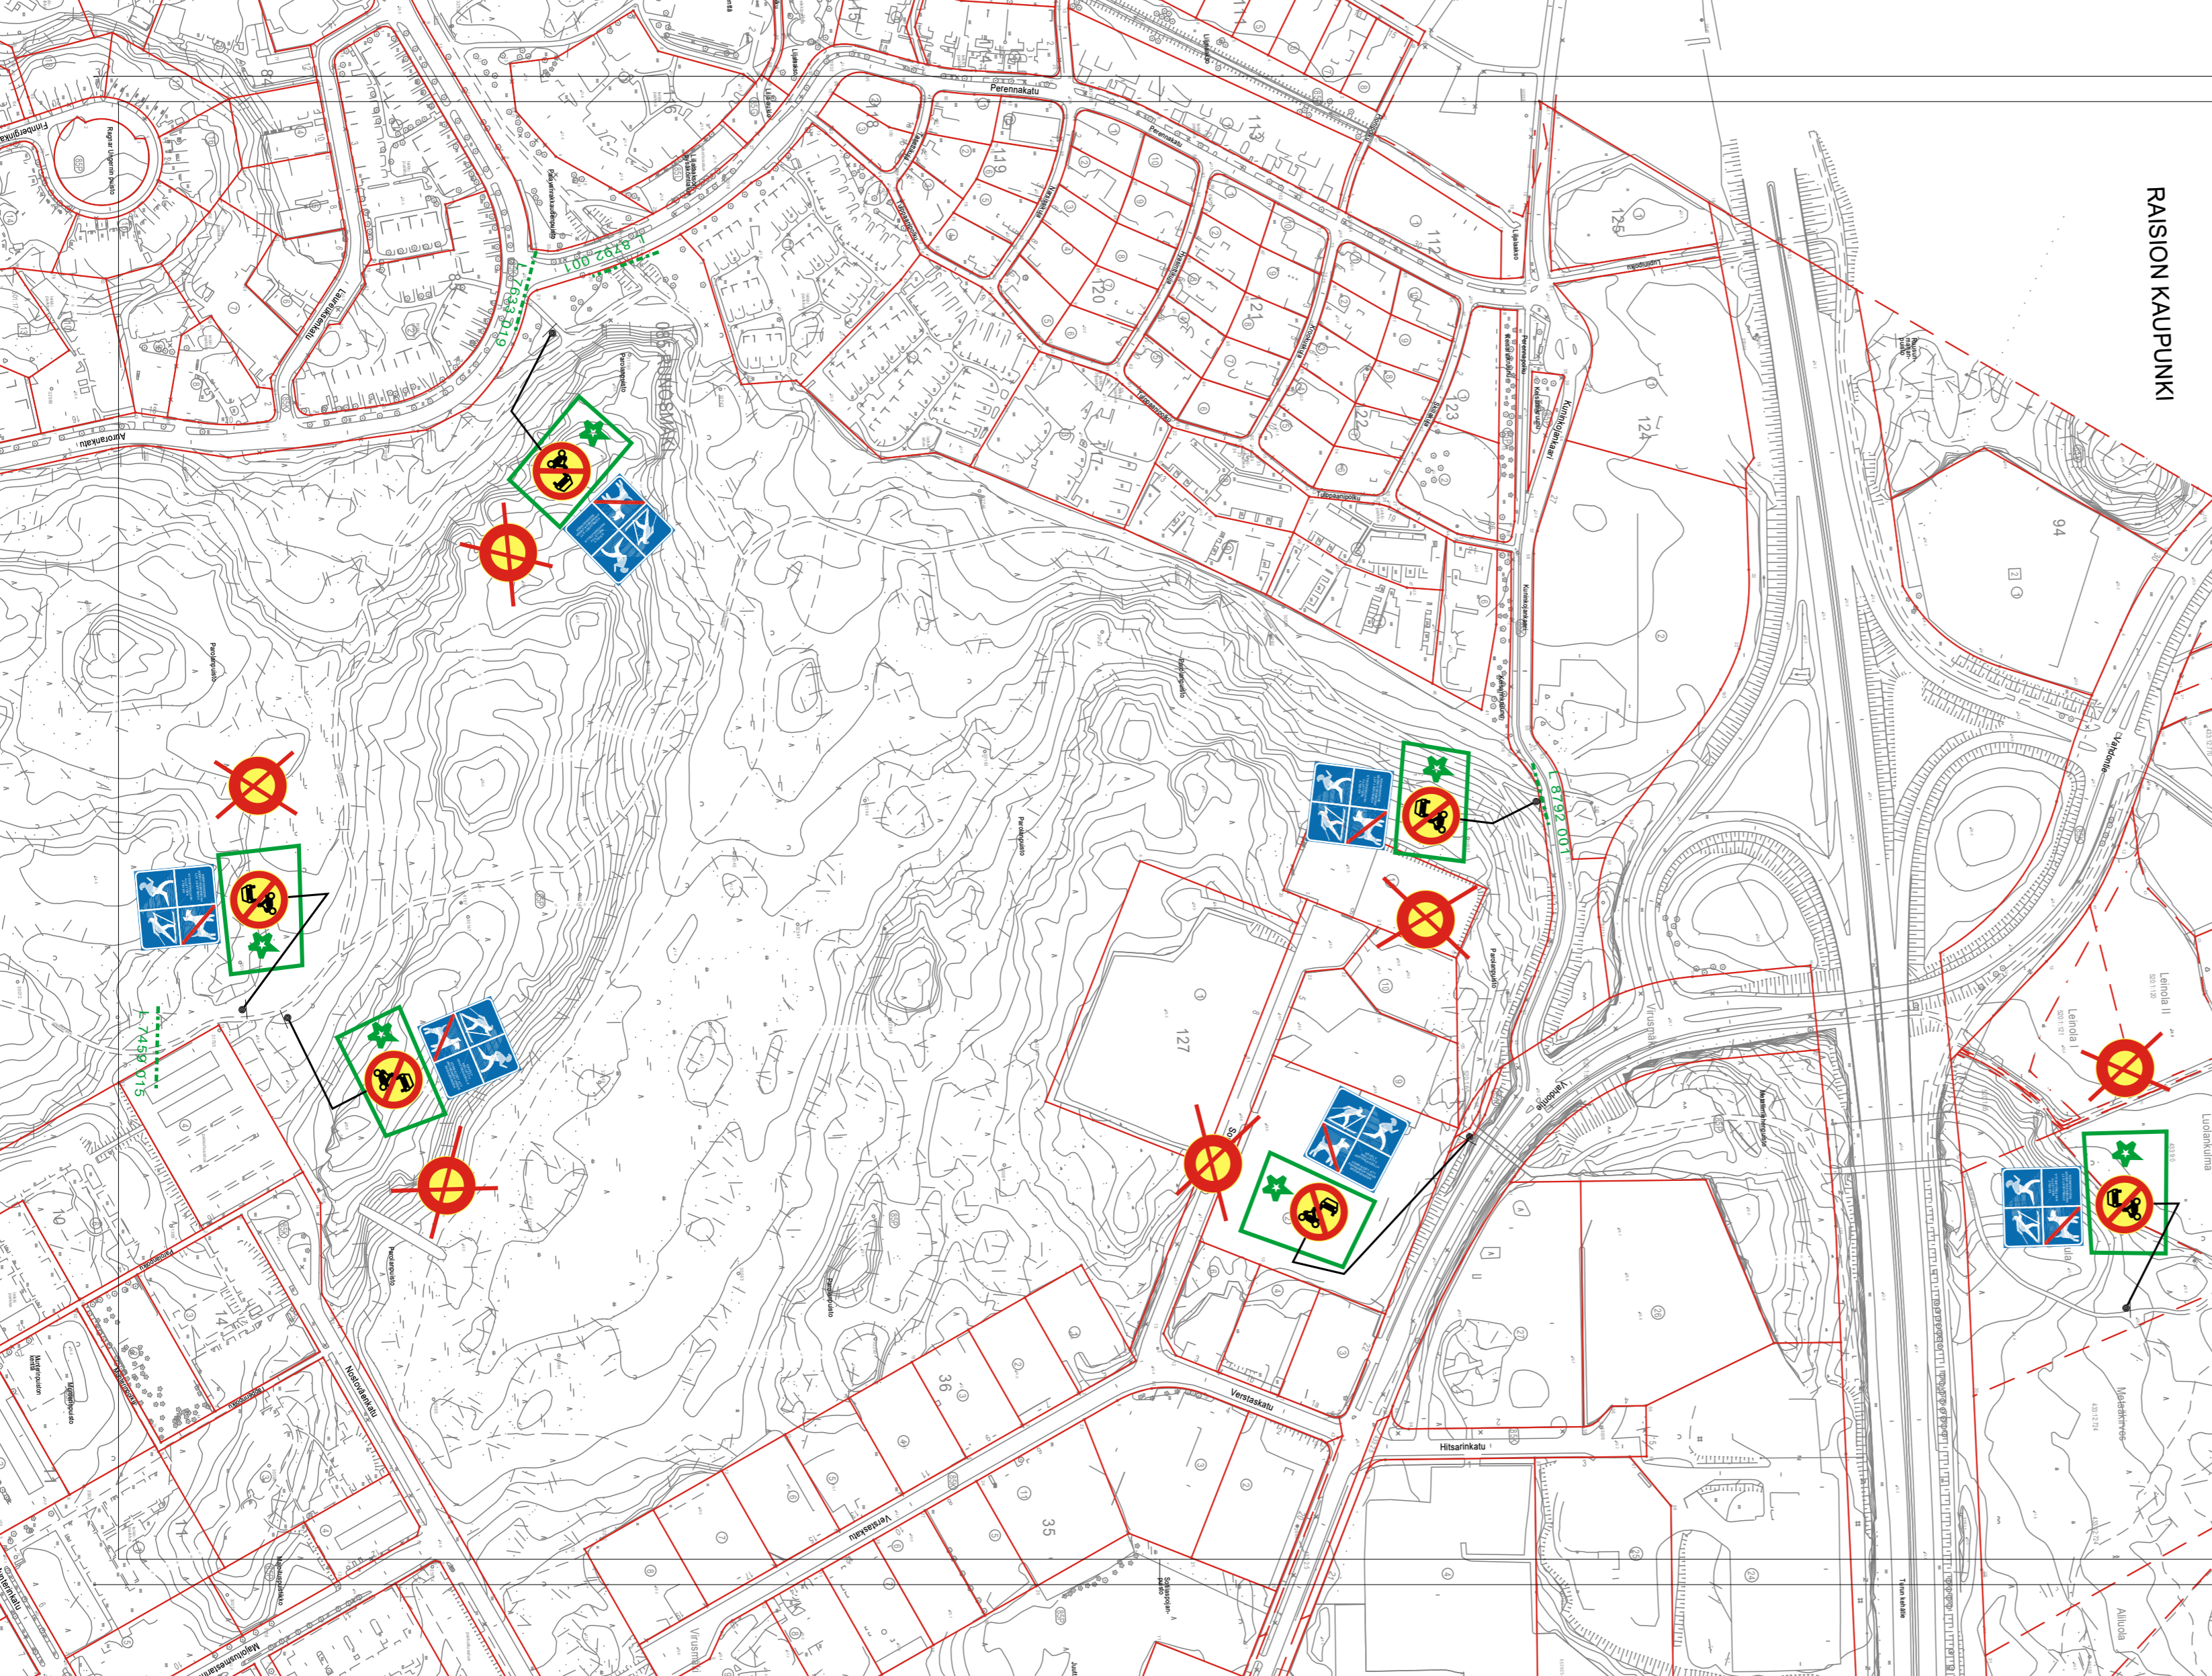
| | |
|-------------------------------------|-------------------|
| Ote liikennesuunnitelmasta | n:o L 6964 040 |
| Auranankatu - Kuninkojantie | |
| Pyöräilyn salliminen kuntospoluilla | pvm 21.8.2023 VP |
| | mittakaava 1:1000 |
| | ykl |
| | suunn.pääll. |



RAISION KAUPUNKI

 = Pieni koko (400 mm)

 = Uusi

HYVÄKSYNYT:
VIRAN PUOLESTA:

KAUPUNGINOSA: Runosmäki

KORVAA PIIRUSTUKSEN:
KORVAA OSITTAIN PIIRUSTUKSEN:

KORVATTU PIIRUSTUKSELLA:
KORVATTU OSITTAIN PIIRUSTUKSELLA:

| | | | | | |
|----------------------|---------|-------------------|-------|----------|------|
| MUUTOS TAI TÄYDENNYS | PÄIVÄYS | SUUNNIT. / PIIRT. | TARK. | D:o nro. | HYV. |
|----------------------|---------|-------------------|-------|----------|------|

TURUN KAUPUNKI, KAUPUNKIYMPÄRISTÖ
KAUPUNKISUUNNITTELU JA MAAOMAISSUUS
LIIKENNESUUNNITTELU



KOHDE
RUNOSMÄKI
AURORANKATU
KUNINKOJANKAARI
PERENNAKATU

SISÄLTÖ
LIIKENTEENOHAUSSUUNNITELMA
Pyöräilyn salliminen kuntopoluilla

| | | | | |
|------------------------------|---------------------------|-------------------------------|----------------------|----------------------|
| SUUNNITTELUJA V. Peltonen | SUUNNITTELUAVUSTAJA | TARKASTANUT T. Pärissinen | MITTAKAAVA 1:3000 | D:o nro 5677-2023 |
| PÄIVÄYS 21.8.2023 | HYVÄKSYJÄ Maija Norava | PIIRUSTUSNUMERO L 7459 016 | | |



★ = UUSI

Ote liikenteenohjaussuunnitelmasta n:o L 8792 001

Perennakatu


Pyöräilyn salliminen kuntoradoilla

pvm 21.08.2023 VP

mittakaava 1:1000

ykl

suunn.pääll.

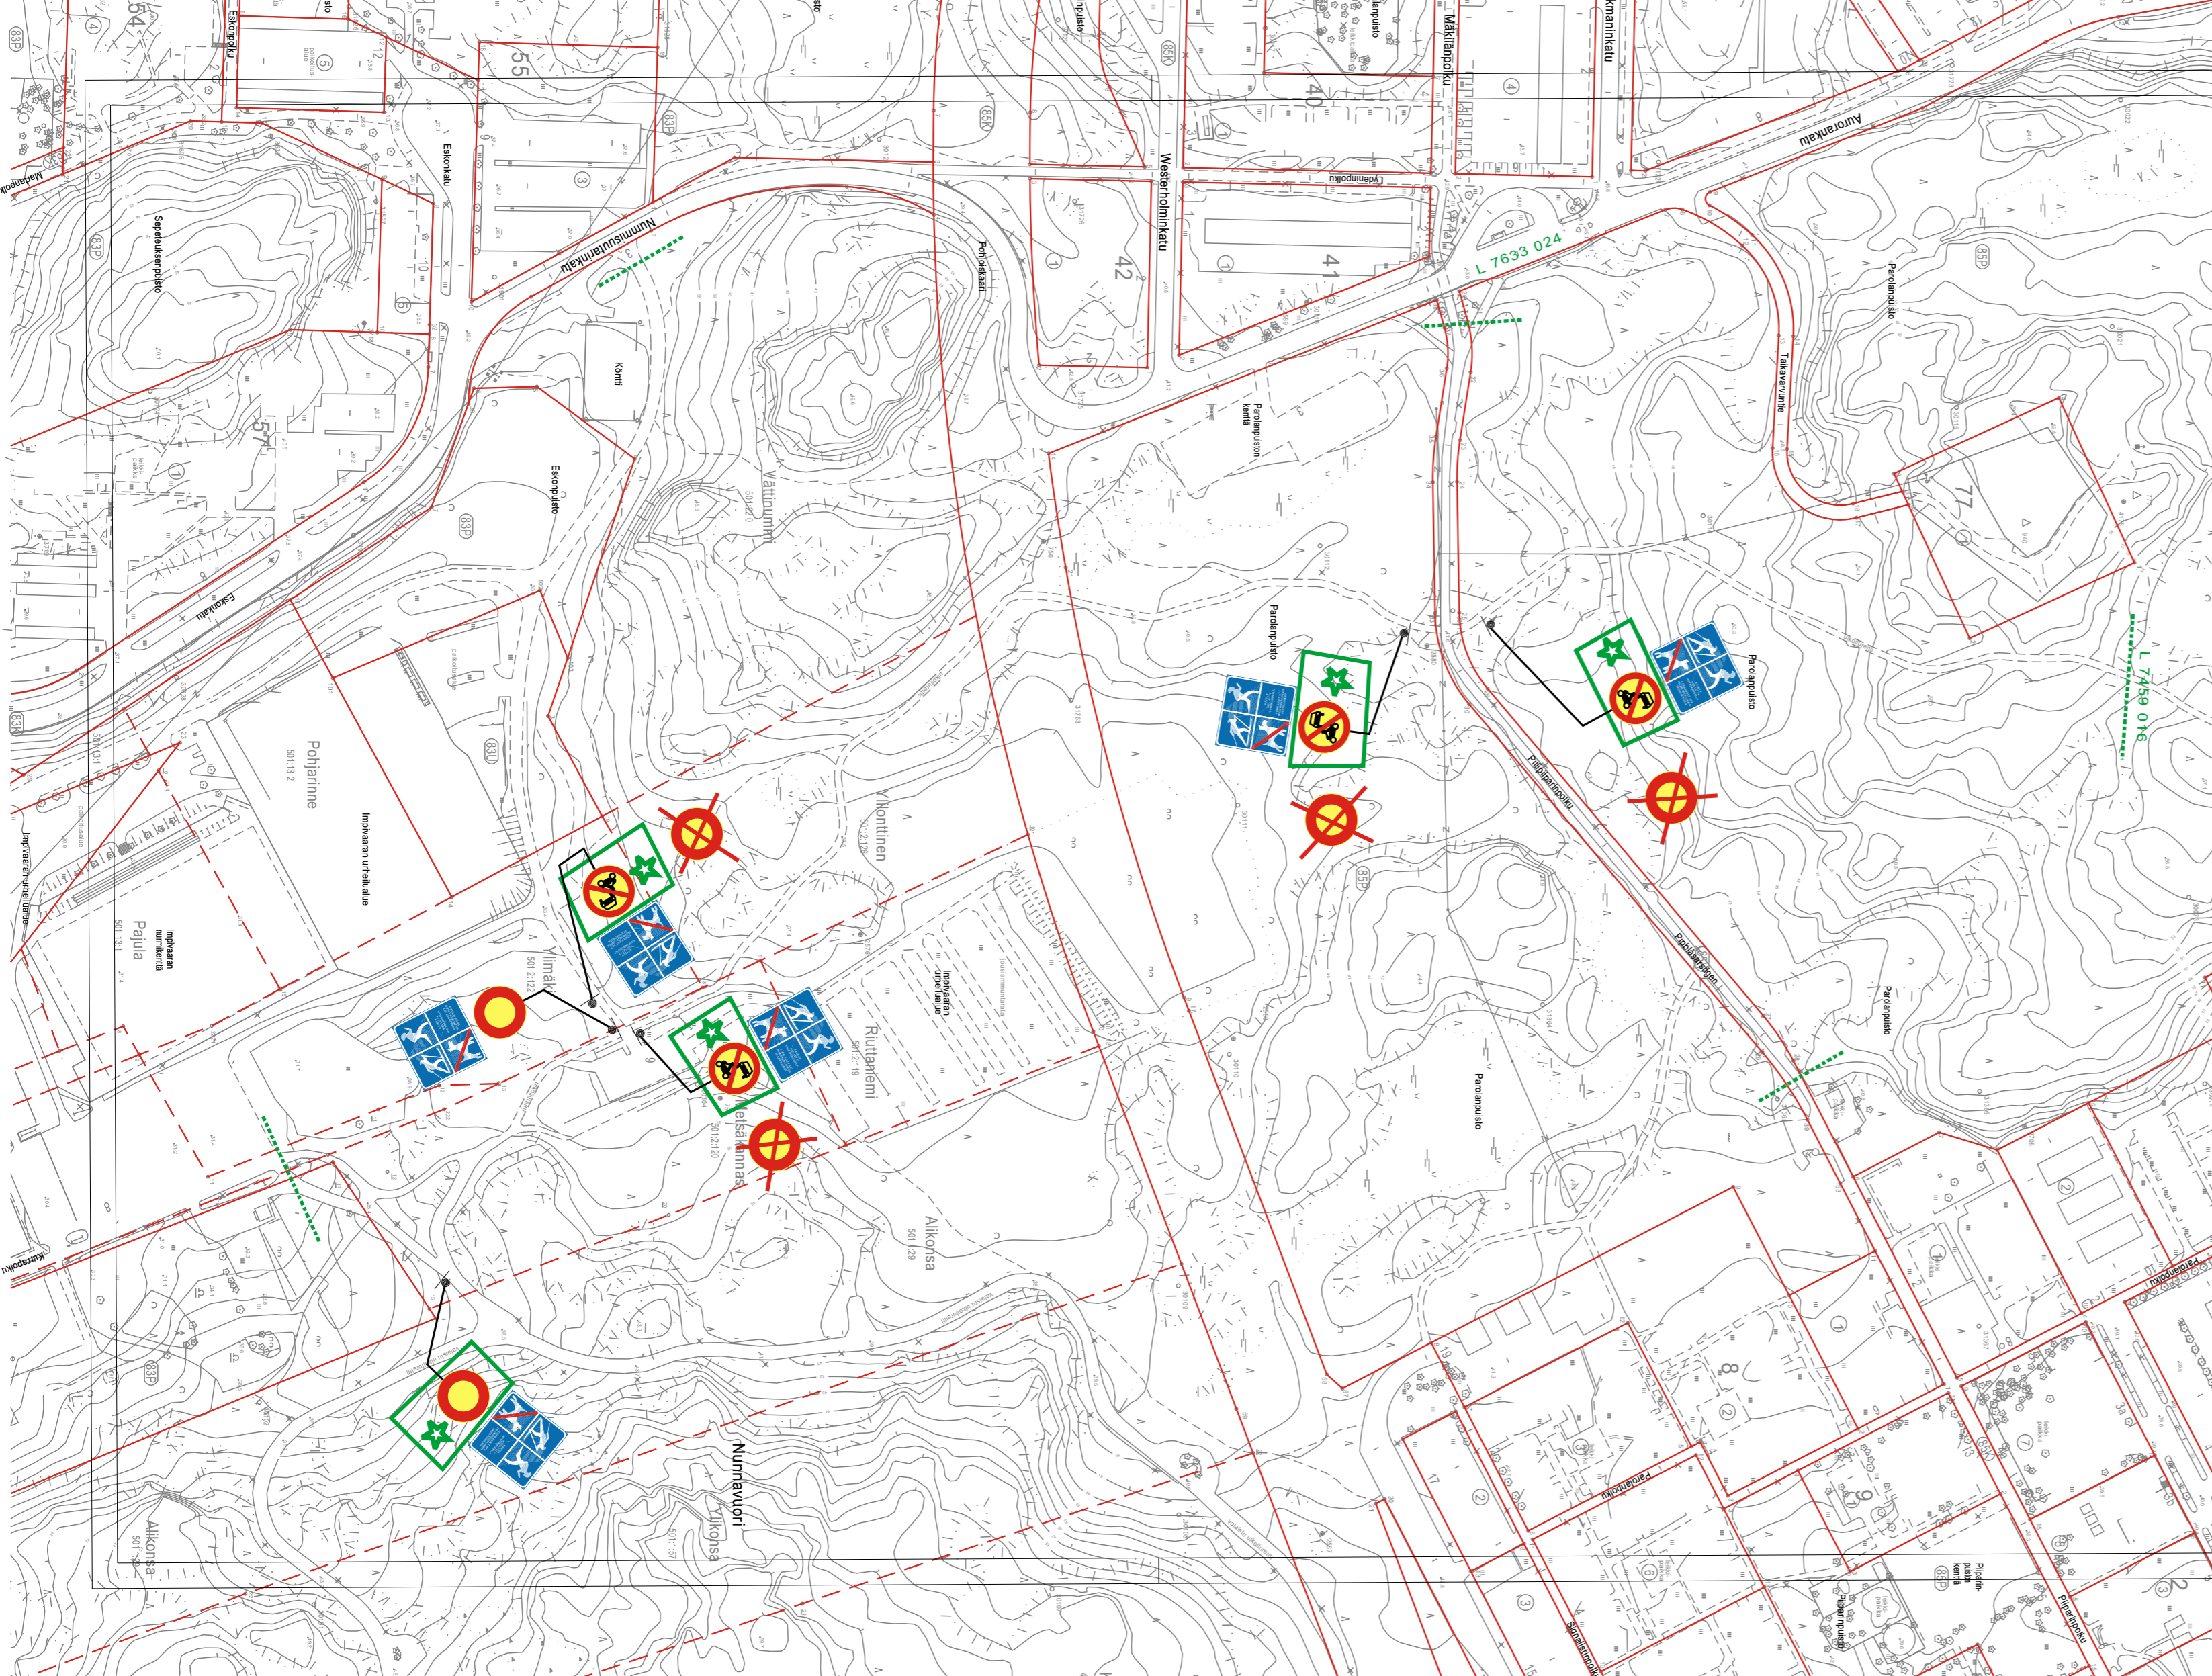

★ = Uusi

 = Pieni koko (400 mm)  = Pieni koko (400 mm)


HYVÄKSYNYT:
 VIRAN PUOLESTA:


KAUPUNGINOSA: **Runosmäki, Kaerla**

KORVAA PIIRUSTUKSEN:
 KORVAA OSITTAIN PIIRUSTUKSEN:

KORVATTU PIIRUSTUKSELLA:
 KORVATTU OSITTAIN PIIRUSTUKSELLA:

| | | | | | |
|----------------------|---------|------------------|-------|----------|------|
| MUUTOS TAI TÄYDENNYS | PÄIVÄYS | SUUNNIT / PIIRT. | TARK. | D:o nro. | HYV. |
|----------------------|---------|------------------|-------|----------|------|

| | | | | | |
|--|----------------------------------|------------------------------------|--|---|--|
| TURUN KAUPUNKI, KAUPUNKIYMPÄRISTÖ KAUPUNKISUUNNITTELU JA MAAOMAISSUUS LIIKENNESUUNNITTELU | | | |  | |
| KOHDE RUNOSMÄKI JA KAERLA KURRAPOLKU NUMMISUUTARINKATU PILLIPIIPARINPOLKU | | | SISÄLTÖ LIIKENTEENOHJAUSSUUNNITELMA Pyöräilyn salliminen kuntopoluilla | | |
| SUUNNITTELIJA V. Peltonen | SUUNNITTELUAVUSTAJA | TARKASTANUT T. Pärssinen | MITTAKAAVA 1:2000 | D:o nro 5677-2023 | |
| PÄIVÄYS 21.8.2023 | HYVÄKSYJÄ Maija Norava | | PIIRUSTUSNUMERO | L 7459 015 | |

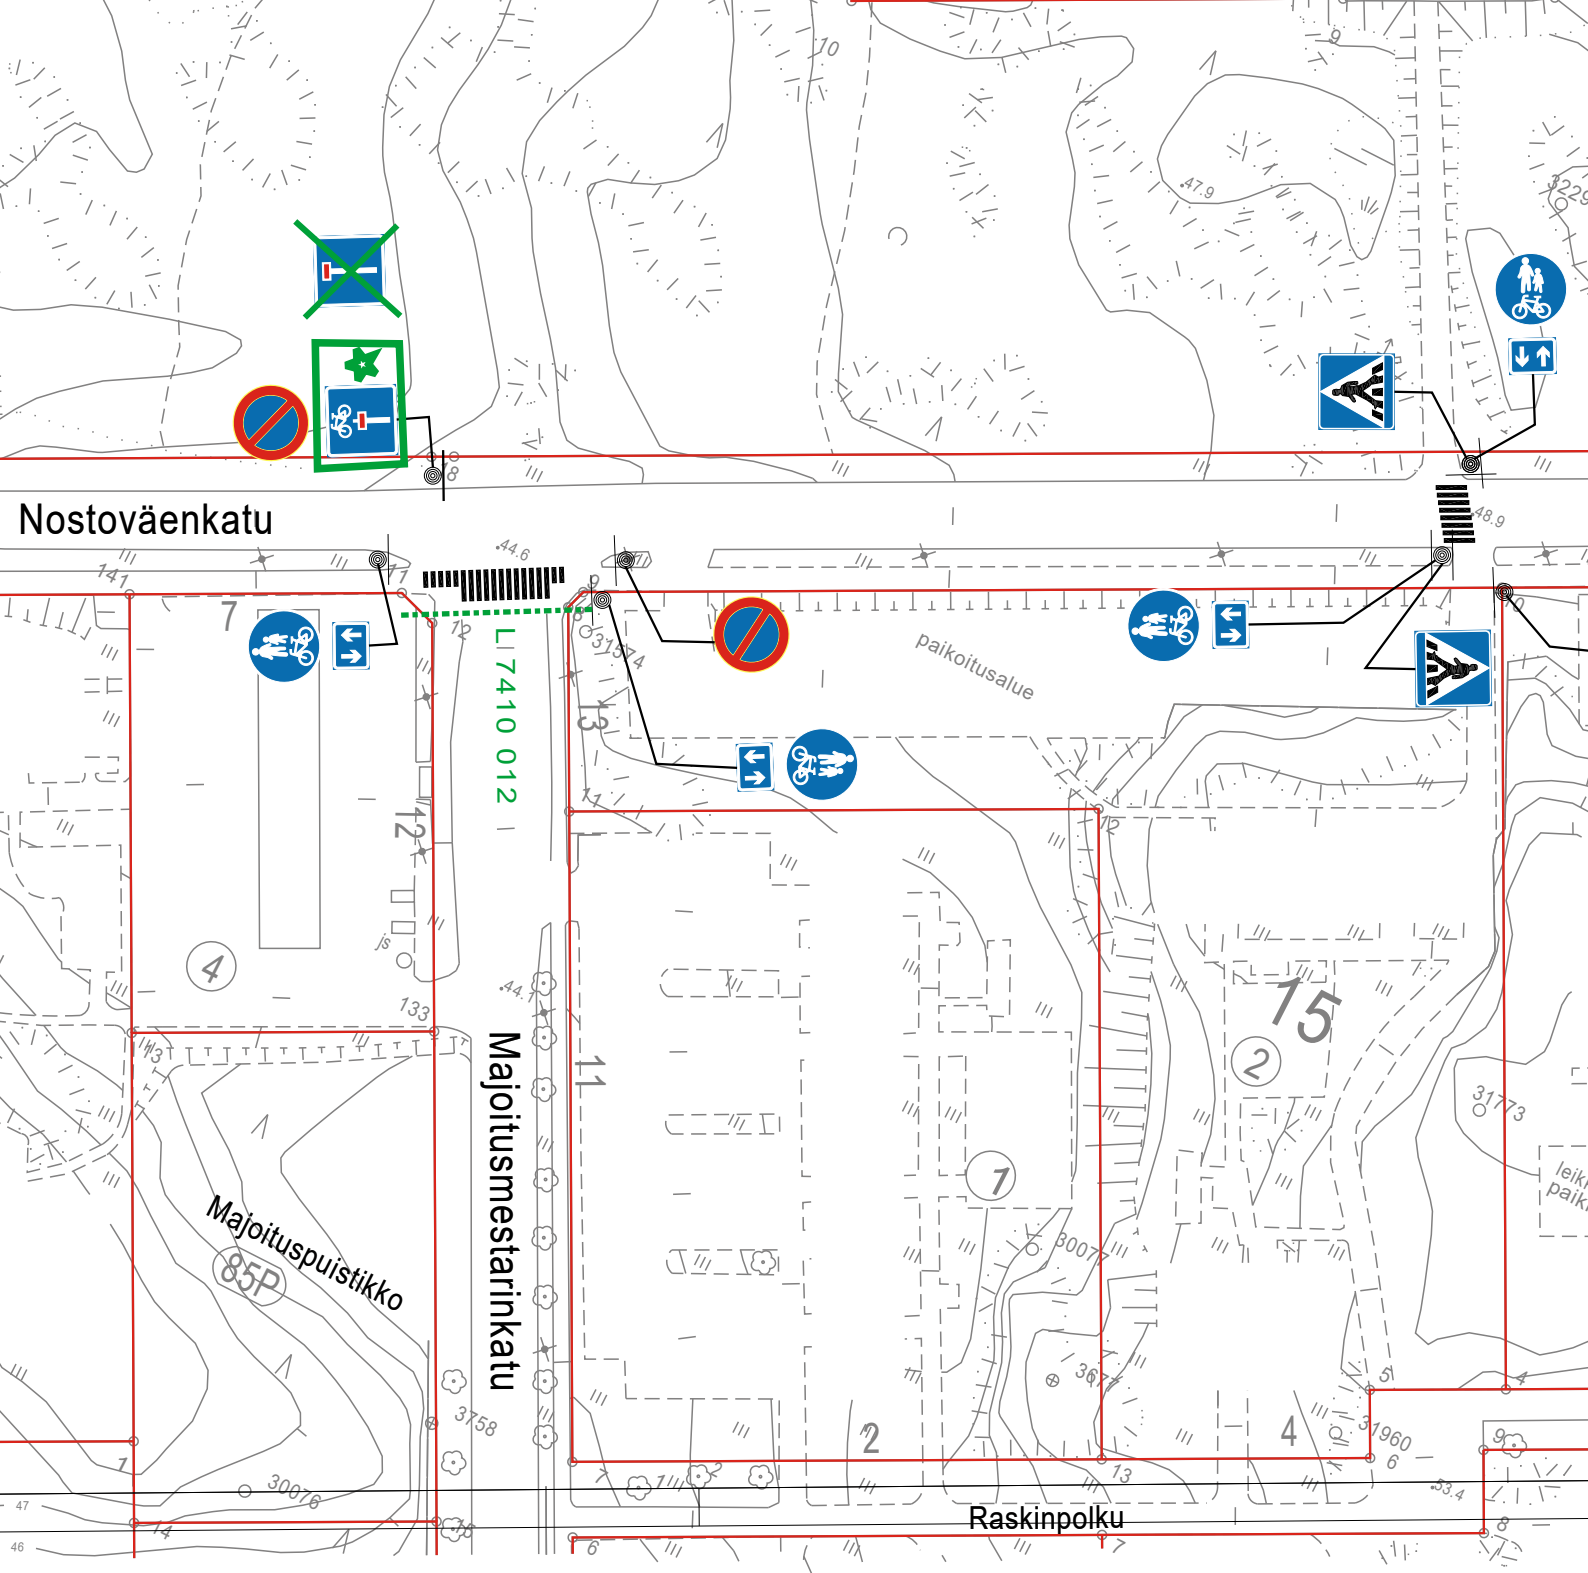

★ = UUSI

| | | | |
|-----------------------------------|--|----------------|-----------------|
| Ote liikennesuunnitelmasta | | n:o L 7471 017 | |
| Nostoväenkatu | | | |
| Pyöräilyn salliminen kuntopolulla | | pvm | 18.9.2023 TP/HN |
| | | mittakaava | 1:1000 |
| | | ykl | |
| | | suunn.pääll. | |