

★ = Uusi

 = Pieni koko (400 mm)

HYVÄKSYNYT:
VIRAN PUOLESTA:

KAUPUNGINOSA: Varissuo, Kohmo

KORVAA PIIRUSTUKSEN: L6031001
KORVAA OSITTAIN PIIRUSTUKSEN: L6420017

KORVATTU PIIRUSTUKSELLA:
KORVATTU OSITTAIN PIIRUSTUKSELLA:


MUUTOS TAI TÄYDENNYS	PÄIVÄYS	SUUNNIT./ PIIRT.	TARK.	D:o nro.	HYV.
----------------------	---------	------------------	-------	----------	------

TURUN KAUPUNKI, KAUPUNKIYMPÄRISTÖ
KAUPUNKISUUNNITTELU JA MAAOMAISSUUS
LIIKENNESUUNNITTELU



KOHD VARISSUO JA KOHMO JAAINTIE KOHMONTIE KONRADINKUJA PÄÄSKYSILLANKATU	SISÄLTÖ LIIKENTEENOHAUSSUUNNITELMA Pyöräilyn salliminen kuntopoluilla
--	---

SUUNNITTELIJA V.Peltonen	SUUNNITTELUAVUSTAJA T.Pärssinen	TARKASTANUT T.Pärssinen	MITTAKAAVA 1:3000	D:o nro 5677-2023
PÄIVÄYS 21.8.2023	HYVÄKSYJÄ Maija Norava	PIIRUSTUSNUMERO L 4020 003		

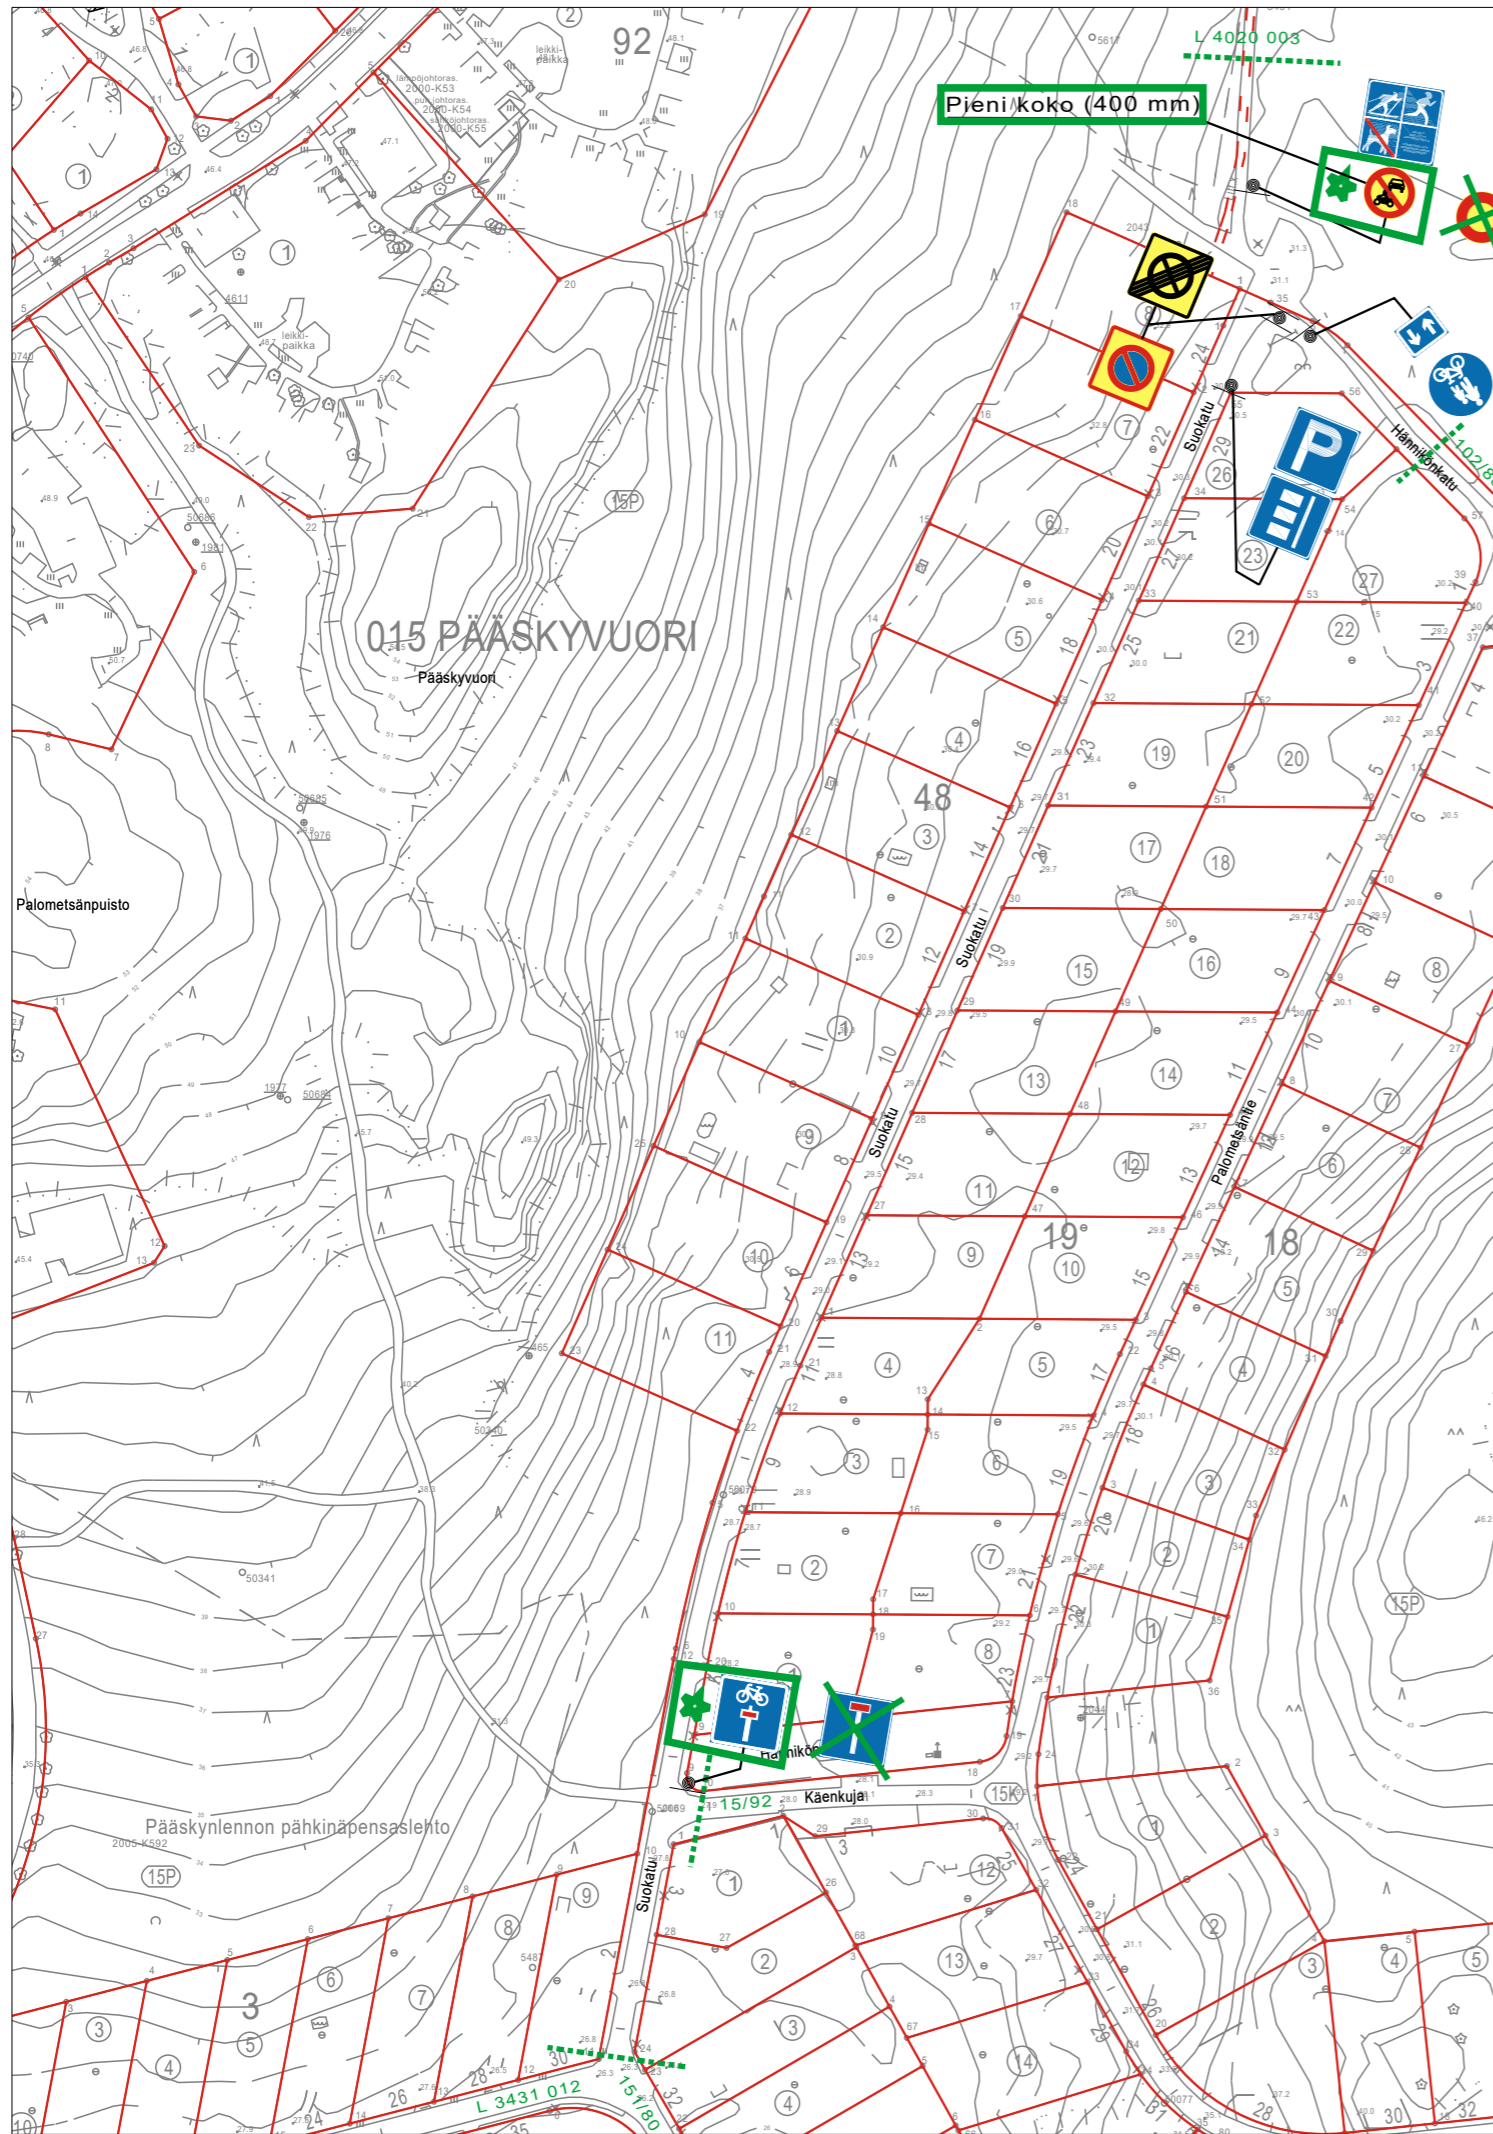

★ = Uusi

HYVÄKSYNYT:
VIRAN PUOLESTA:

KAUPUNGINOSA: Pääskynen

KORVAA PIIRUSTUKSEN: L 16/92
KORVAA OSITTAIN PIIRUSTUKSEN:


KORVATTU PIIRUSTUKSELLA:
KORVATTU OSITTAIN PIIRUSTUKSELLA:

MUUTOS TAI TÄYDENNYS	PÄIVÄYS	SUUNNIT./ PIIRT.	TARK.	D:o nro.	HYV.
----------------------	---------	------------------	-------	----------	------

TURUN KAUPUNKI, KAUPUNKIYMPÄRISTÖ
KAUPUNKISUUNNITTELU JA MAAOMAISUUS
LIIKENNESUUNNITTELU



SUOKATU		LIIKENTEENOHJAUSSUUNNITELMA			
SUUNNITTELIJA V.Peltonen	SUUNNITTELUAVUSTAJA	TARKASTANUT T.Pärssinen	MITTAKAAVA 1:2000	D:o nro 5677-2023	
PÄIVÄYS 21.8.2023	HYVÄKSYJÄ Maija Norava		PIIRUSTUSNUMERO L 4493 014		

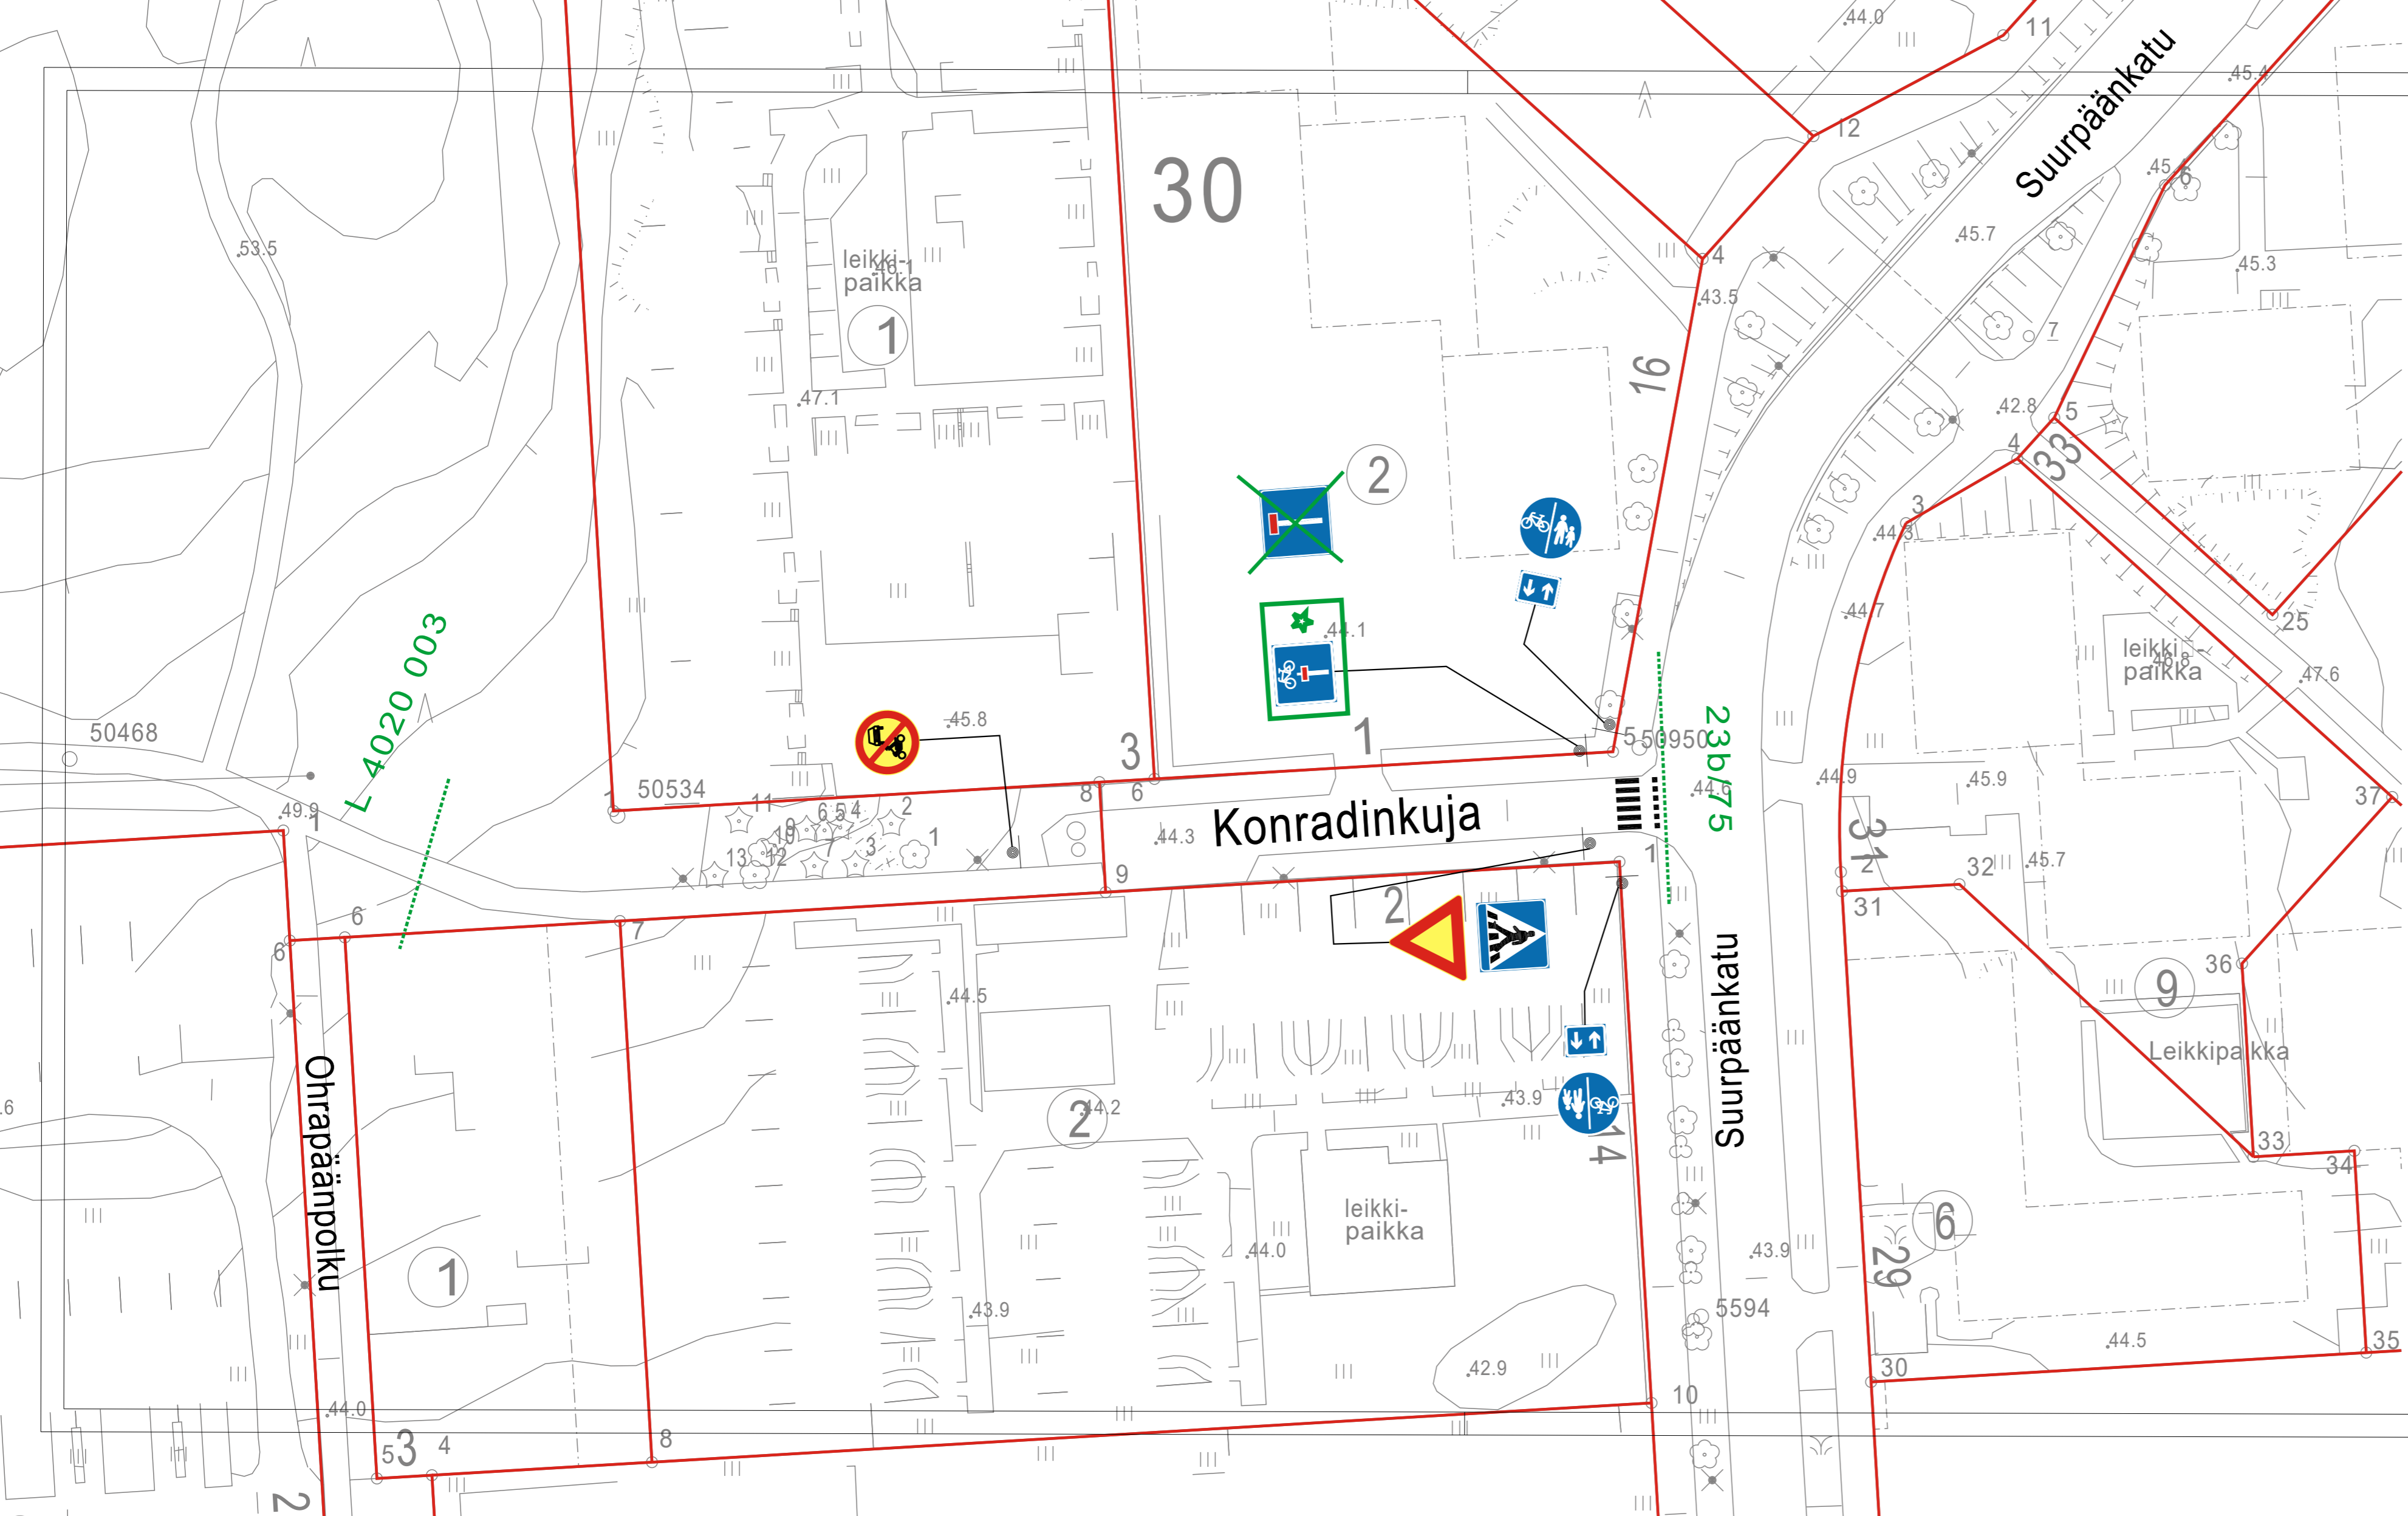

★ = Uusi

HYVÄKSYNYT:
VIRAN PUOLESTA:

KAUPUNGINOSA: Varissuo

KORVAA PIIRUSTUKSEN: L39/75
KORVAA OSITTAIN PIIRUSTUKSEN:

KORVATTU PIIRUSTUKSELLA:
KORVATTU OSITTAIN PIIRUSTUKSELLA:


MUUTOS TAI TÄYDENNYS PÄIVÄYS SUUNNIT./ PIIRT. TARK. D:o nro. HYV.


TURUN KAUPUNKI, KAUPUNKIYMPÄRISTÖ
KAUPUNKISUUNNITTELU JA MAAOMAISSUUS
LIIKENNESUUNNITTELU



KOHDE		SISÄLTÖ		
KONRADINKUJA		LIIKENTEENOHJAUSSUUNNITELMA		

SUUNNITTELIJA V. Peltonen	SUUNNITTELUAVUSTAJA	TARKASTANUT T. Pärssinen	MITTAKAAVA 1:500	D:o nro 5677-2023
PÄIVÄYS 21.8.2023	HYVÄKSYJÄ Maija Norava	PIIRUSTUSNUMERO L 7947 005		

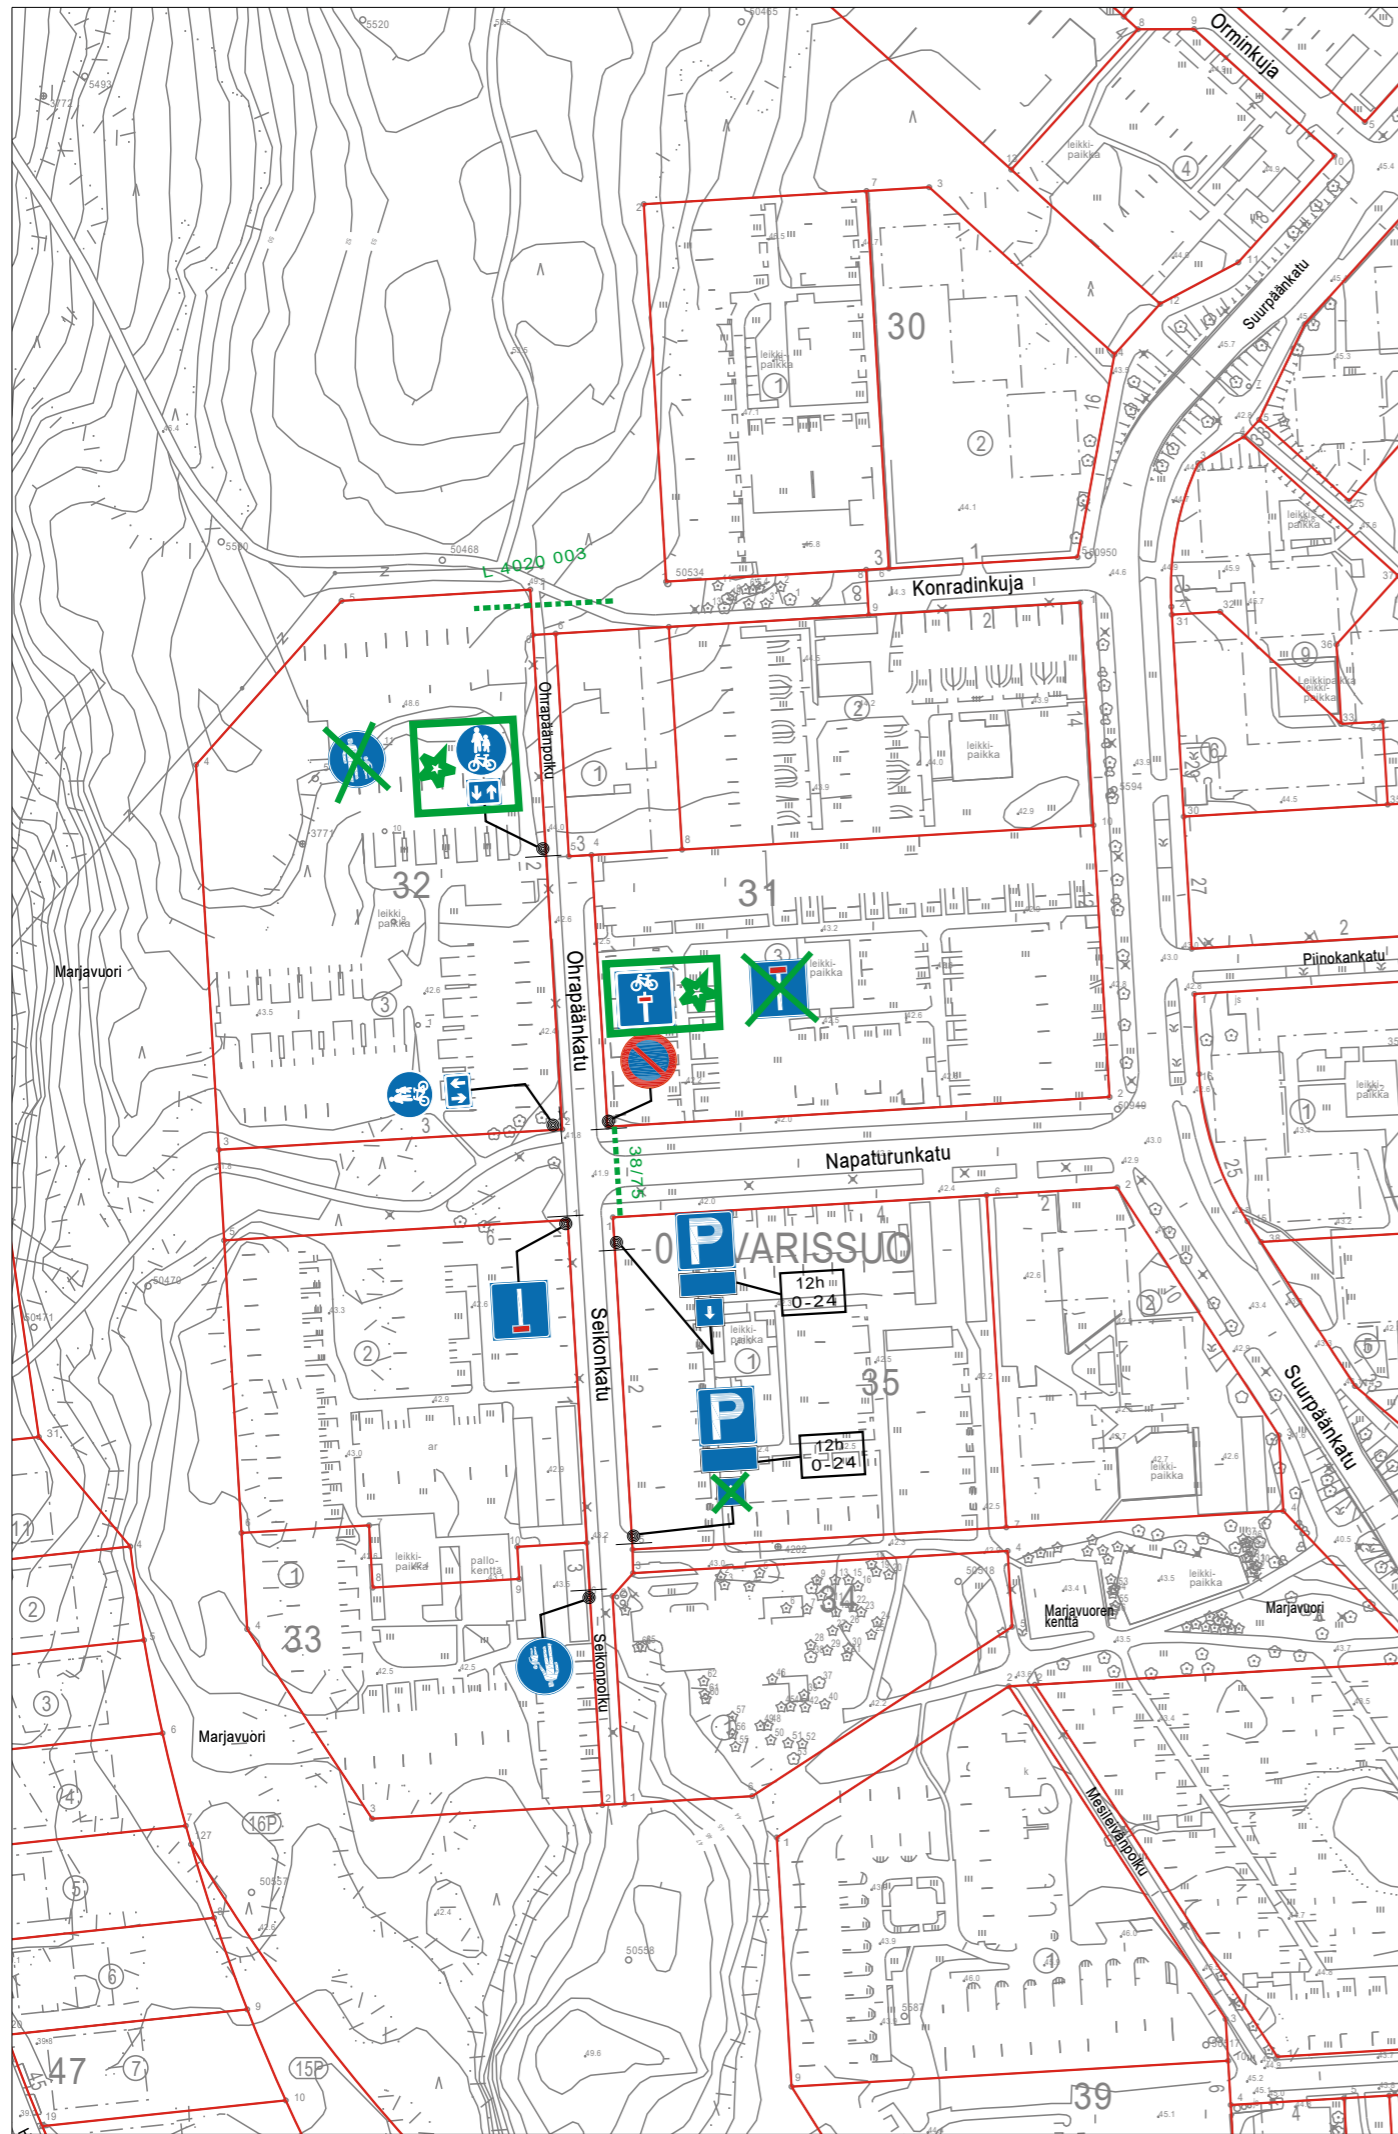

 = Uusi

HYVÄKSYNYT:
VIRAN PUOLESTA:

KAUPUNGINOSA: Varissuo

KORVAA PIIRUSTUKSEN: L44/75
KORVAA OSITTAIN PIIRUSTUKSEN:

KORVATTU PIIRUSTUKSELLA:
KORVATTU OSITTAIN PIIRUSTUKSELLA:

MUUTOS TAI TÄYDENNYS	PÄIVÄYS	SUUNNIT./ PIIRT.	TARK.	D:o nro.	HYV.
----------------------	---------	------------------	-------	----------	------


TURUN KAUPUNKI, KAUPUNKIYMPÄRISTÖ
KAUPUNKISUUNNITTELU JA MAAOMAISUUS
LIIKENNESUUNNITTELU




KOHDE
OHRAPÄÄNKATU
OHRAPÄÄNPOLKU
SEIKONKATU
SEIKONPOLKU

SISÄLTÖ
LIIKENTEENOHJAUSSUUNNITELMA

SUUNNITTELIJA V.Peltonen	SUUNNITTELUAVUSTAJA	TARKASTANUT T.Pärssinen	MITTAKAAVA 1:2000	D:o nro 5677-2023
PÄIVÄYS 21.8.2023	HYVÄKSYJÄ Maija Norava	PIIRUSTUSNUMERO L 7948 004		

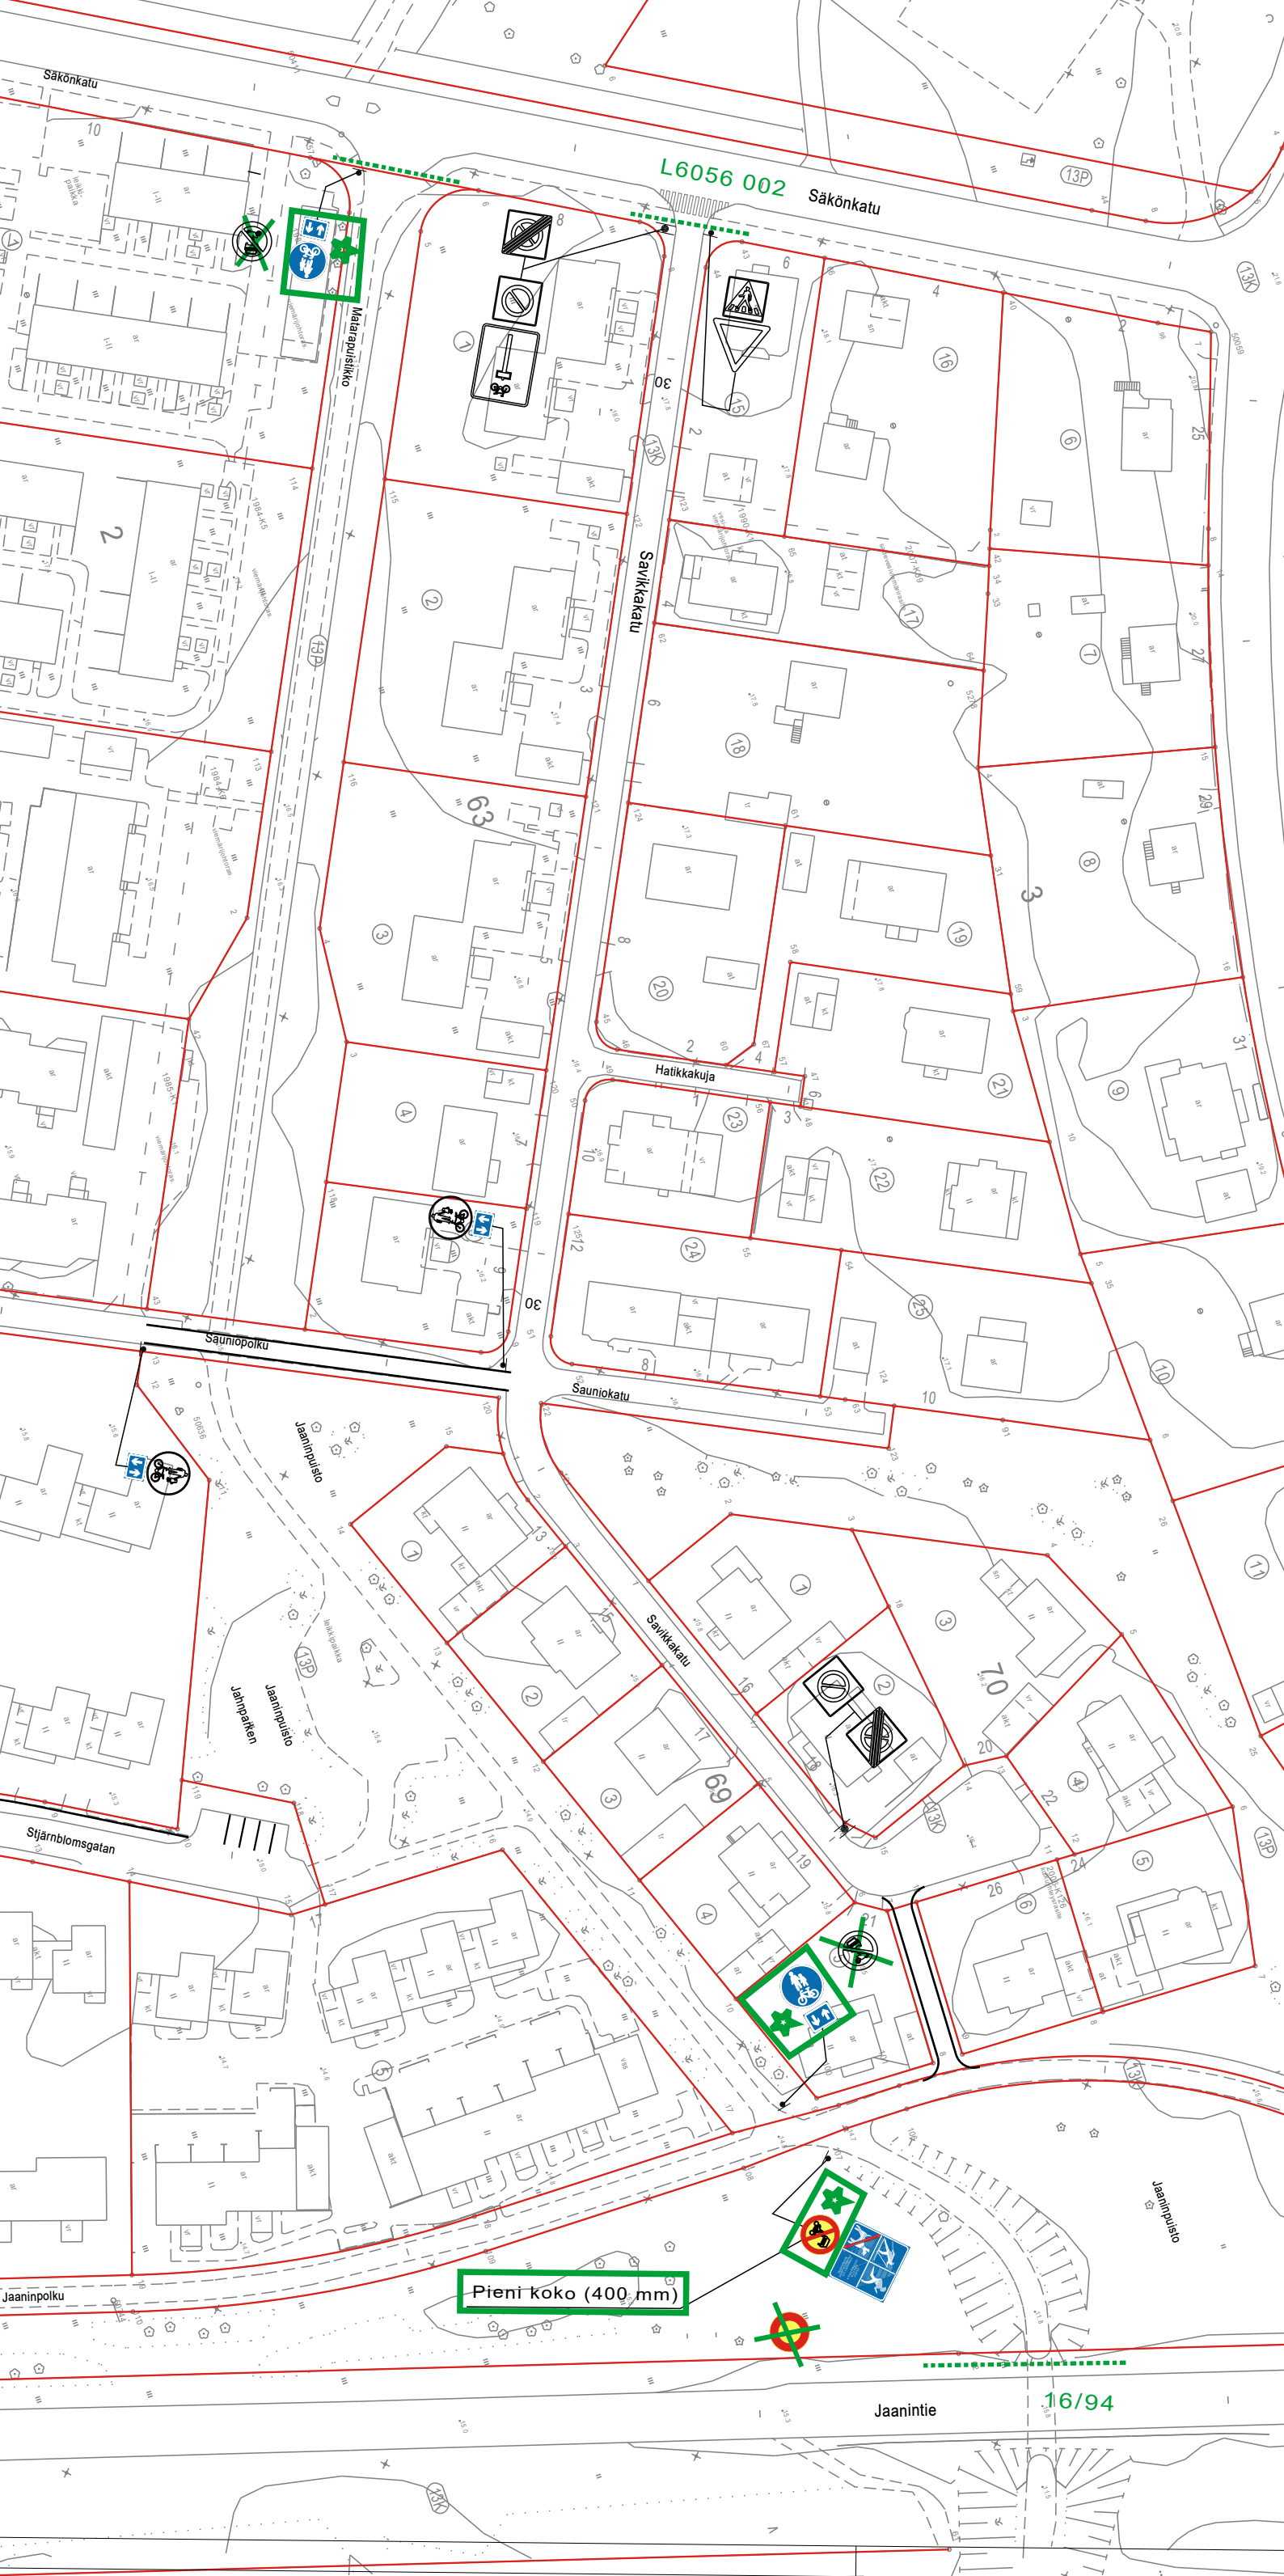

 = UUSI

Ote liikennesuunnitelmasta		n:o L 8297 007	
Jaaninpolku, Matarapuistikko			
Pyöräilyn salliminen kuntopoluilla		pvm	20.9.2023 VP/VP
		mittakaava	1:1000
		ykl	
		suunn.pääll.	