

- ### MERKINNÄT
- SÄILYTETTÄVÄ PUU TAI PENSAS
  - POISTETTAVA PUU
  - OLEVA PUUSTOINEN ALUE
  - OLEVA AVOIN ALUE
  - OLEVA NIITTY SÄILYTETTÄÄN
  - HIEKKA-ALUE
  - MURSKEPINTAINEN HUOLTOTIE JA PUISTOKÄYTÄVÄ
  - PANSSARIVERKKOAITA h1,8m
  - PANSSARIVERKKOAITA h1,4m
  - HUOLTOPORTTI
  - KÄYNTIPORTTI
  - PUOMI
  - OPASTAULU
  - SYVÄKERÄYSASTIA
  - PENKKI
  - VALAISIN
  - OLEVA PAINANNE
  - TÄYTETTÄVÄ PAINANNE
  - UUSI PAINANNE
  - SALAOJA
  - HULEVESIEN VIIVYTYSPAINANNE




Koordinaattijärjestelmät:  
Taso X,Y: ETRS-GK23  
(EUREF-FIN)  
Korkeus Z: N2000

HYVÄKSYNYT:  
VIRAN PUOLESTA:

KAUPUNGINOSA: ITÄHARJU (012)  
ASEMAKAAVA: 2/1969  
DIAARINUMERO: 6738-2019

KORVAA PIIRUSTUKSEN:  
KORVAA OSITTAIN PIIRUSTUKSEN:

KORVATTU PIIRUSTUKSELLA:  
KORVATTU OSITTAIN PIIRUSTUKSELLA:

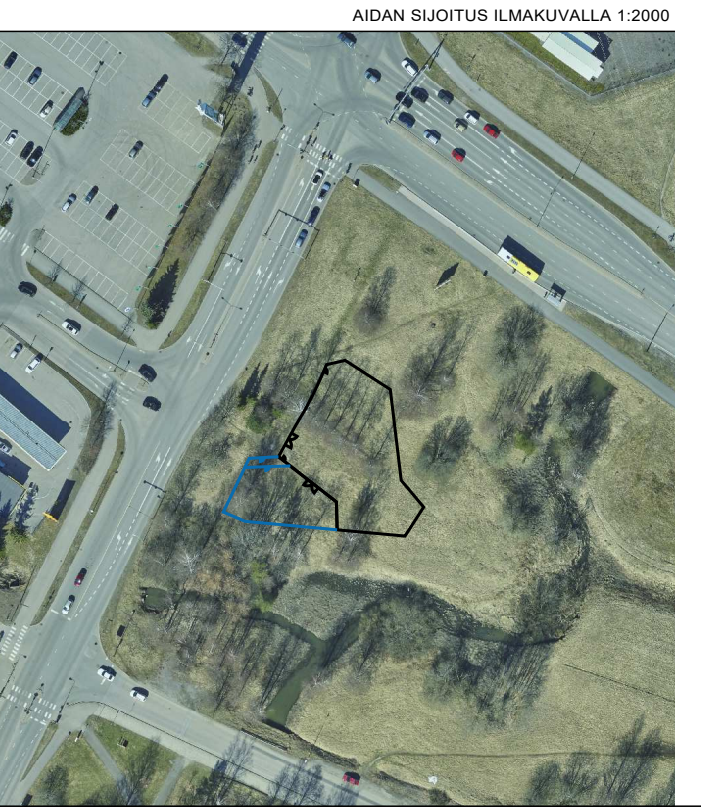

TUNN. MUUTOS TAI TÄYDENNYS | PÄIVÄYS | SUUNNIT./PIIRT. | TARK./HYV.

TURUN KAUPUNKI, KAUPUNKIYMPÄRISTÖ				
KAUPUNKIRAKENTAMINEN KAUPUNKIYMPÄRISTÖN TOTEUTUSSUUNNITTELU				
KOHDE		SISÄLTÖ		
LAUKKAVUORENPUISTON KOIRA-AITAUS		PUISTOSUUNNITELMA		
SUUNNITTELUJA JS EV	SUUNNITTELUJAVUUSTA PE	TARKASTANUT	MITTAKAAVA 1:500	
PÄIVÄYS 17.7.2023	HYVÄKSYJÄ	PIIRUSTUSNUMERO W 7623 002	MUUTOS	