


052 LAUTTARANTA

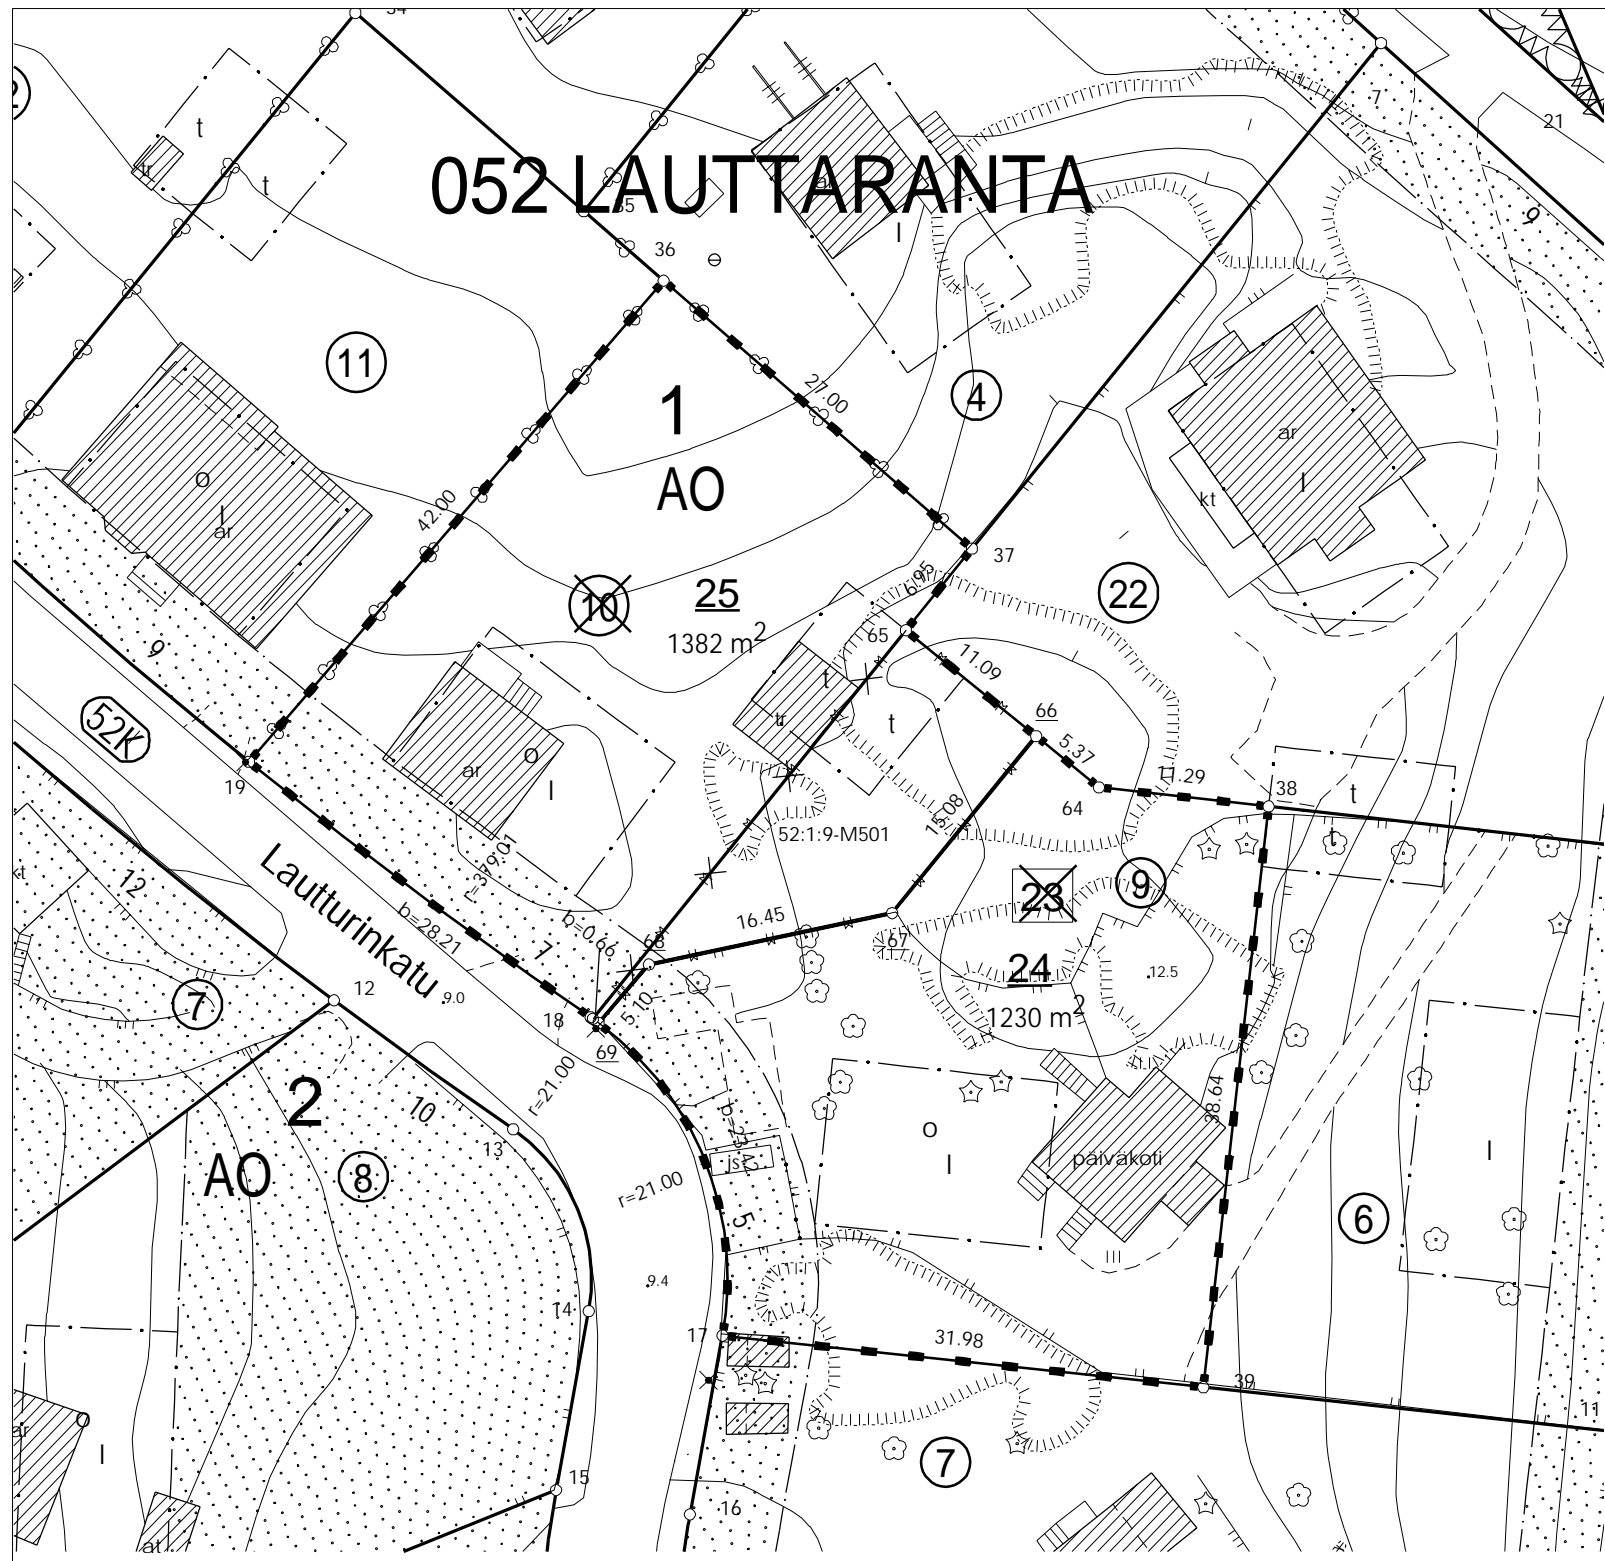


TONTTIEN MUODOSTUMINEN

TONTTI	P-ALA	OSAPINTA-ALA	KIINTEISTÖ	M-ALA
052 0001 0024	1230	1230	052 0001 0009	
052 0001 0025	1382	244	052 0001 0009	M501
		1138	052 0001 0010	

KOORDINAATTILUETTELO

N:O	X	Y
17	6701651.486	23457348.436
18	6701672.530	23457339.716
19	6701689.419	23457317.125
36	6701721.233	23457344.539
37	6701703.523	23457364.921
38	6701686.469	23457384.548
39	6701648.070	23457380.230
64	6701687.731	23457373.327
65	6701698.113	23457360.561
66	6701691.118	23457369.162
67	6701679.422	23457359.649
68	6701676.014	23457343.560
69	6701672.146	23457340.244

KOORDINAATTIJÄRJESTELMÄT
 X,Y: ETRS-GK23
 Z: N2000

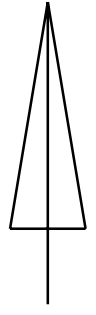

TONTTIJAON MUUTOS	1:500	TURKU 853
ASEMAKAAVA 5/1945 VAHVISTETTU/HYVÄKSYTTY	19.10.1945	KARTTALEHDET
EDELLINEN TONTTIJAKO	4.4.1946, 17.12.2014	EDELL.TJNRO 52:1, 52:54
POHJAKARTAN HYVÄKSYI JA TONTTIJAON LAATI	26.10.2023	LAUTTARANTA KAUP. OSA 52
LASKI JRu	TOIMITUSINSINÖÖRI Jouni Ruotsi	KORTTELI 1
VALMISTELI JRu		TONTIT 24,25
TARKASTI JKL		MUUTT. TONTIT
KV/KYLK/KG HYVÄKSYNYT	21.11.2023	10, 23
VOIMASSA	30.12.2023	TJ-TUNNUS 52:63