
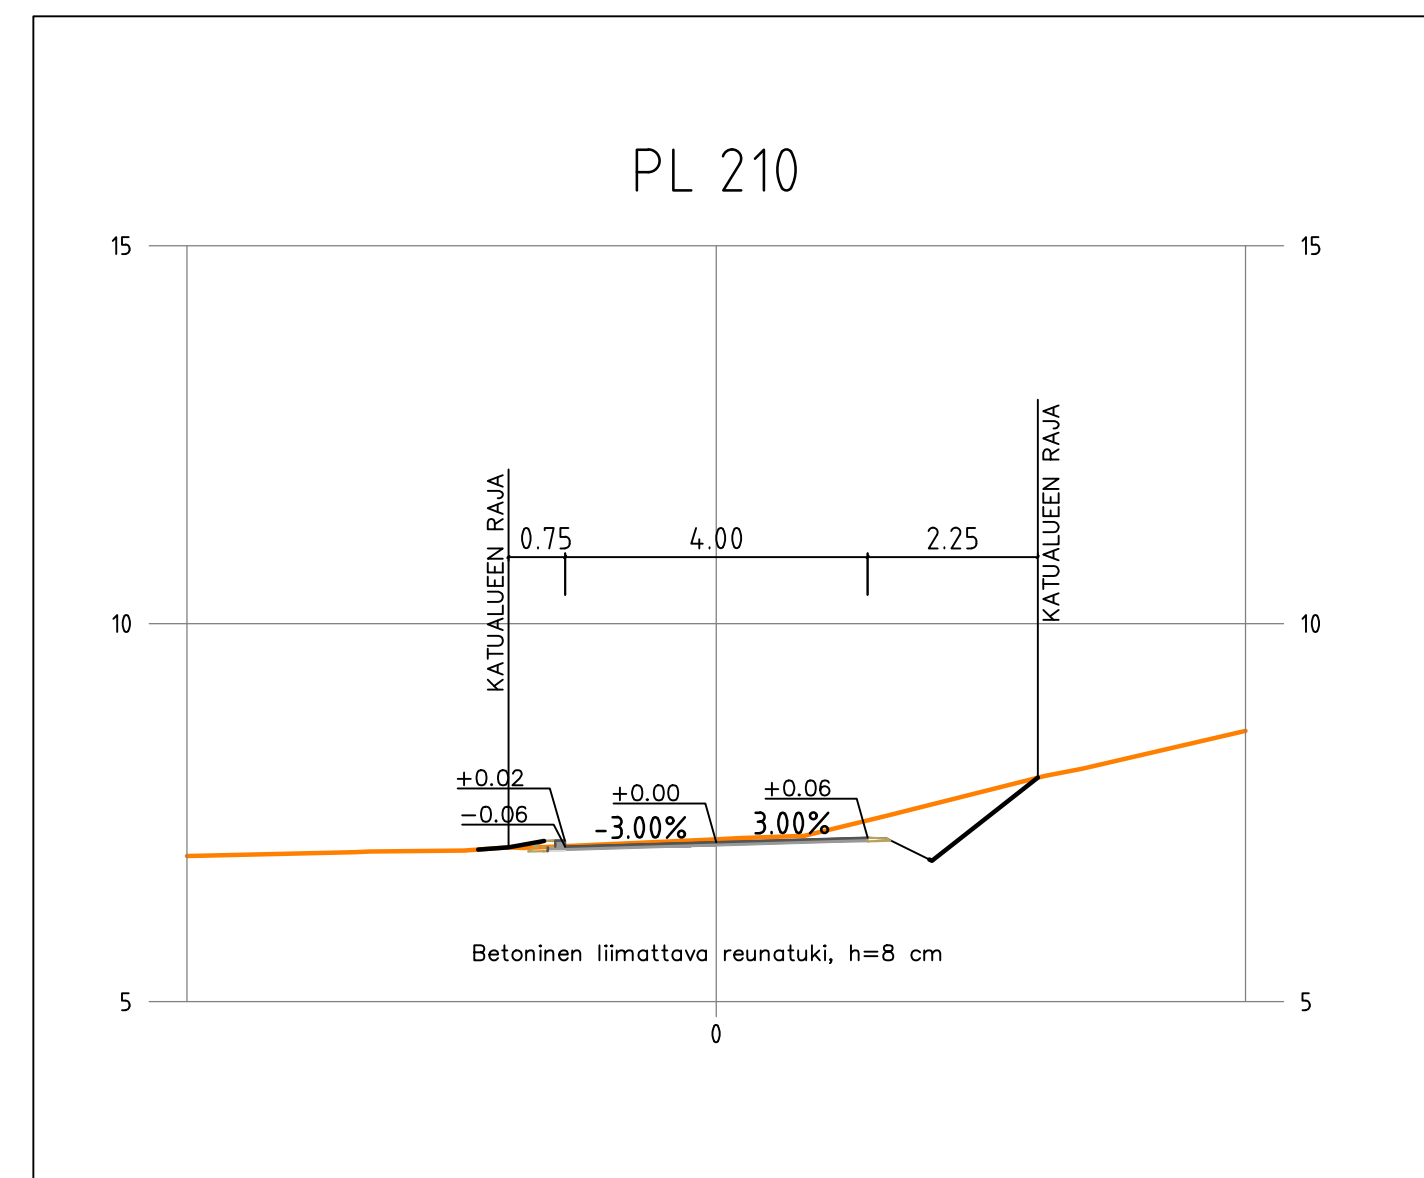


TYYPPIPOIKKILEIKKAUKSET  
1:100

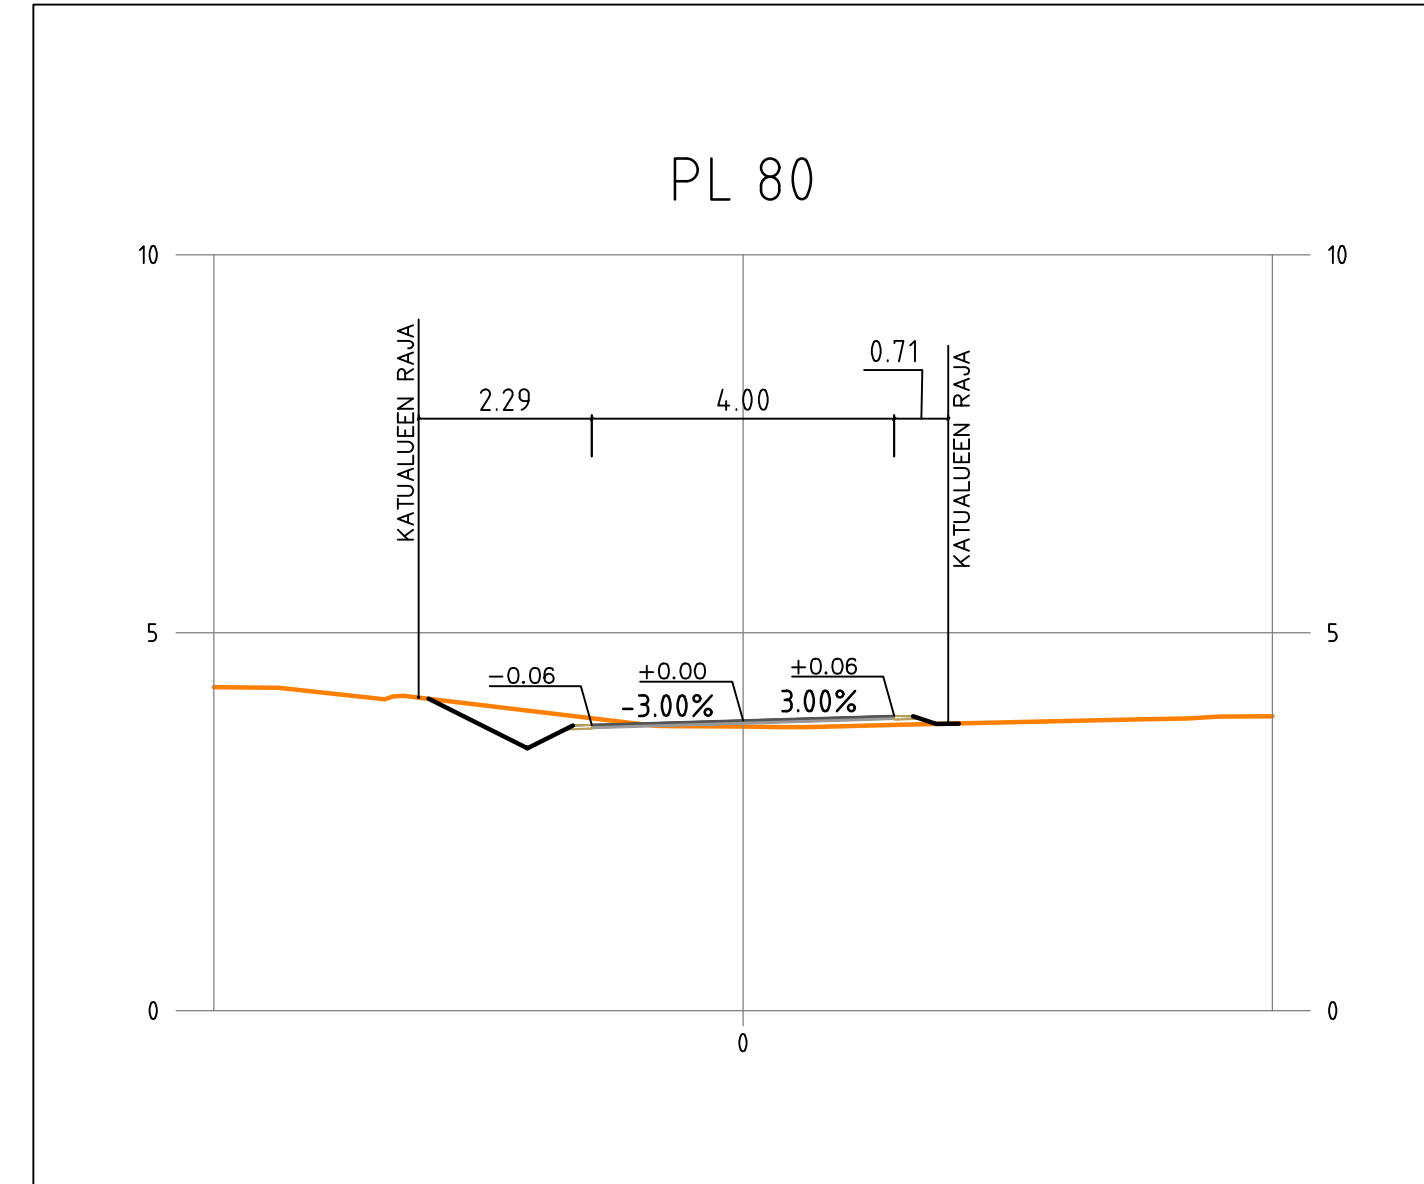

Koordinaattijärjestelmät:  
Tasoa X,Y: ETRS-GK23  
(EUREF-FIN)  
Korkeus Z: N2000

Merkkien selitykset:

- SUUNNITELTU KORKEUS  
MAANPINNAN KORKEUS
- NYKYINEN KORKEUS
- SUUNNITELTU KORKEUS
- ASFALTTI, AJORATA
- VIHERALUE
- REUNATUKI
- SUUNNITELTU RUMPU
- PAINANNE
- AVO-OJA
- KORTTELINUMERO
- TONTTI REKISTERISSÄ
- TONTTI EI REKISTERISSÄ

HYVÄKSYNYT:  
VIRAN PUOLESTA:

KAUPUNGINOSA: ORINIEMI  
ASEMAKAVA: 4.12.1957 (2/1957)  
DIARINUMERO: 7217-2023  
LIIKENNESUUNNITELMA:  
KATUOSUUKKA: 5

KORVAAN PIIRUSTUKSEN:  
KORVAAN OSITTAIN PIIRUSTUKSEN: R 6154 009, R 6154 010

KORVATTU PIIRUSTUKSELLA:  
KORVATTU OSITTAIN PIIRUSTUKSELLA:

TUUNN. / MUUTOS TAI TÄYDENNYS: PÄIVÄYS: SUUNNIT./PIIRIT: TARK./HYV.

TURUN KAUPUNGIN KAUPUNKIYMPÄRISTÖTOIMIALA  
KAUPUNKIRAKENTAMISEN PALVELUALUE  
KAUPUNKIYMPÄRISTÖN TOTEUTUSSUUNNITELUYKSIKKO

KOHDE <b>RANTAPOLKU</b>		SISÄLTÖ <b>KATUSUUNNITELMA Asemapiirros Tyyppipoikkileikkaukset</b>	
SUUNNITTELIJA Ossi Käälä	SUUNNITTELUAVUSTAJA A.-M. Hummelin	TARKASTAJAT Ossi Käälä	MITTAKAIVIA 1:500, 1:100
PÄIVÄYS 23.10.2023	HYVÄKSYJÄ Kari Linnakoski	PIIRUSTUSNUMERO K 6147 001	MUUTOS