


- MERKINNÄT**
- suunnittelualueen raja
  - oleva lehtipuu
  - oleva havupuu
  - istutettava lehtipuu
  - poistettava lehtipuu (3kpl)
  - uusittava pensasaita
  - uusi vapaasti kasvava aidanne
  - nurmikko
  - uusittava nurmikko
  - tekonurmi, turva-alue
  - kivituhka
  - kivituhka-alueen laajennus
  - betonikiveys
  - liuskekiveys
  - kahluaallas
  - leikkiväline ja turva-alue
  - kuntoiluväline ja turva-alue
  - penkki
  - pöytä- ja penkkiyhdistelmä
  - roska-astia
  - pyöräteline
  - ajoeste
  - poistettava valoheitinmasto (2kpl)
  - uusi puistovalaisin, h=5000
  - uusi kenttävalaisin, h=8000
  - käynti- ja huoltoajoportti
  - virtausnuoli
  - nykyinen kaivo
  - uusi kaivo
  - poikkileikkaus

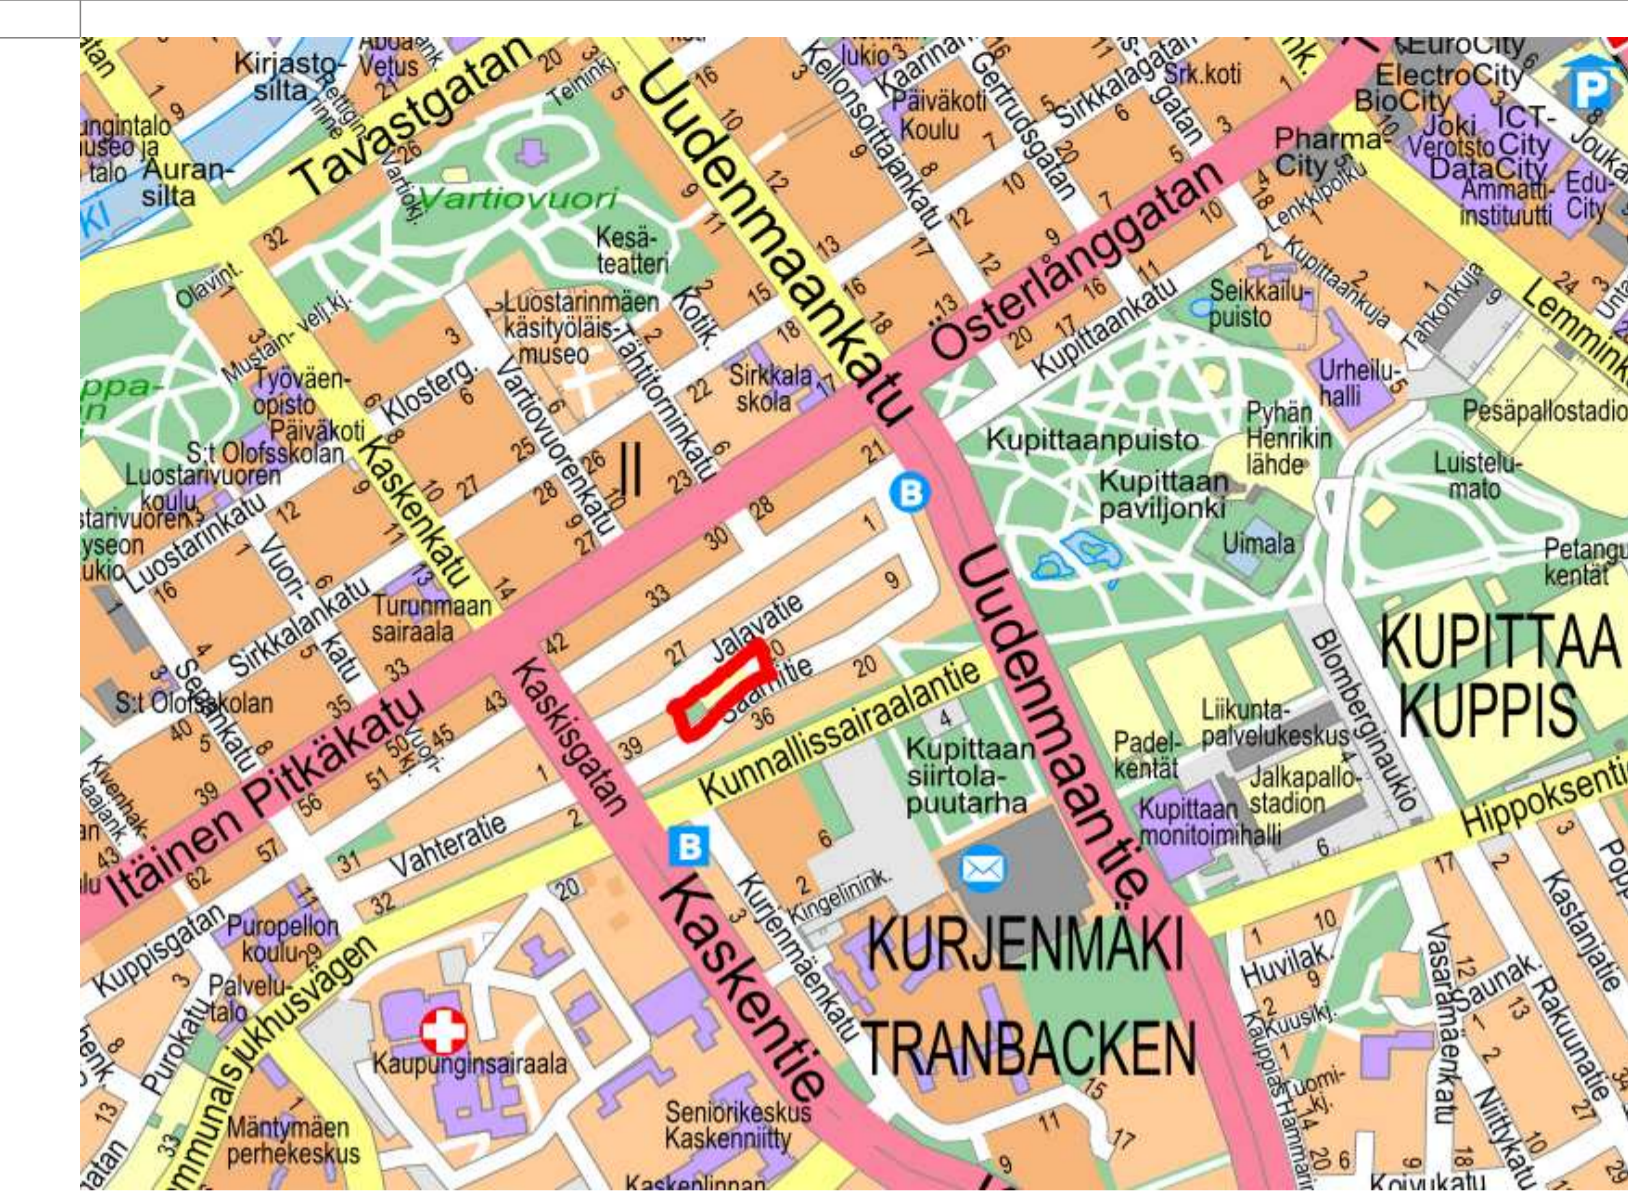

Koordinaattijärjestelmät:  
Tasoa: X, Y: ETRS-GK23  
Korkeus Z: N2000

|   |                            |  |                        |
|---|----------------------------|--|------------------------|
| HYVÄKSYNTY:   |                            | VIRAN PUOLESTA:                                      |                        |
| KAUPUNGINOSA: Keskuksen II  |                            | ASEMAKAAVA: 14/1998 (S.2.2001)                       |                        |
| DIARINUMERO: 8953-2022  |                            | KORVAAN PIRUSTUKSEN: A 2343 003                      |                        |
| KORVAAN OSITTAIN PIRUSTUKSEN:   |                            | KORVATTU PIRUSTUKSELLA:                              |                        |
| KORVATTU OSITTAIN PIRUSTUKSELLA:  |                            | TUNNUS: MUUTOS TAI TÄYDENNYS                         |                        |
| PÄIVÄYS:  |                            | SUUNNIT. PIIRIT:                                     |                        |
| TARK. NYV:  |                            | PÄIVÄYS:   |                        |
| <b>TURUN KAUPUNKI, KAUPUNKIYMPÄRISTÖ</b>  |                            |  |                        |
| <b>KAUPUNKIRAKENTAMINEN</b>   |                            |  |                        |
| <b>KAUPUNKIYMPÄRISTÖN TOTEUTUSSUUNNITTELU</b>   |                            |  |                        |
| KOHDE: SAARNIPUISTO   |                            | SISÄLTÖ: PUISTOSUUNNITELMA ASEMAPIIRROS LEIKKAUS A-A |                        |
| SUUNNITTELLA: FCG   | SUUNNITTELUVUOSTAIA: FCG   | TARKASTANUT: Tiina Puska                             | MITTAAVA: 1:200, 1:100 |
| PÄIVÄYS: 2.1.2024   | HYVÄKSYVÄ: Kari Linnakoski | PIRUSTUSNUMERO: W 2343 004                           | MUUTOS:                |
| FCG Finnish Consulting Group Oy<br>Drottninggatan 34, PL 950<br>00610 Helsinki<br>Puh. 01046990<br>www.fcg.fi |                            | HYV. 2.1.2024 R. Tuominen                            | TARK. 2.1.2024 R. Ger  |
| LAAT. 2.1.2024 N. Kuusisto  |                            |  |                        |