

Koordinaattijärjestelmät:  
Taso X,Y: ETRS-GK23  
(EUREF-FIN)  
Korkeus Z: N2000


HYVÄKSYNYT:  
VIRAN PUOLESTA:

KAUPUNGINOSA: PIKISAARI  
ASEMAKAAVA: -  
DIAARINUMERO: -  
LIKENNESUUNNITELMA:  
KATULUOKKA: 5


KORVAA PIIRUSTUKSEN:  
KORVAA OSITTAIN PIIRUSTUKSEN: -

KORVATTU PIIRUSTUKSELLA:  
KORVATTU OSITTAIN PIIRUSTUKSELLA:

POIKKILEIKKAUS 1:100/1:100  
Lahdenperäntie  
PL = 60

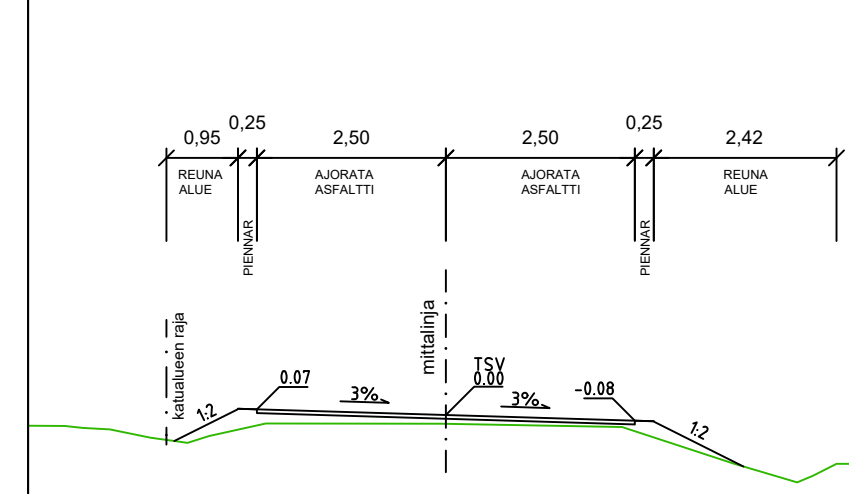

POIKKILEIKKAUS 1:100/1:100  
Lahdenperäntie  
PL = 120

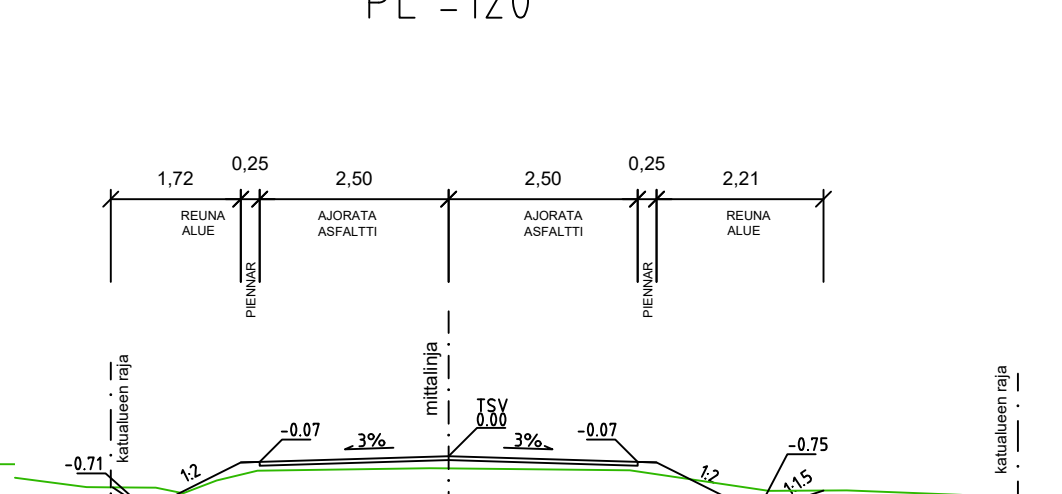

MERKINTÖJEN SELITYKSIÄ

- Viheralue
- Asfaltti, Ajorata
- suunniteltu maanpinta  
nykyinen maanpinta
- Keskilinja ja suunniteltu korkeusasema
- Korttelinumero
- Tonttinumero
- Osoitenumero
- Nykyinen lehti/havu- puu
- Nykyinen pensasaita
- Suunniteltu oja
- Suunniteltu rumpu
- Nykyinen valaisin
- Suunniteltu valaisin
- Virtaussuunta
- Katualueen raja

TUNN. MUUTOS TAI TÄYDENNYS PÄIVÄYS SUUNNIT./PIIRT. TARK./HYV.

TURUN KAUPUNKI, KAUPUNKIYMPÄRISTÖ  
KAUPUNKIRAKENTAMISEN PALVELUALUE  
KAUPUNKIYMPÄRISTÖN TOTEUTUSSUUNNITTELU

Puolalankatu 5  
20100 Turku  
etunimi.sukunimi@turku.fi  
puh 02-330 000

KOHDE: **Lahdenperäntie**  
Välillä Merenkävijäntie – Pikkurjentie

SISÄLTÖ: **KATUSUUNNITELMA**

SUUNNITTELIJA FCG	SUUNNITTELUAVUSTAJA FCG	TARKASTANUT	MITTAKAAVA 1:500, 1:100
PÄIVÄYS 3.1.2024	HYVÄKSYJÄ	PIIRUSTUSNUMERO K 3899 001	MUUTOS

	FCG Finnish Consulting Group Oy Satamakatu 22 20100 Turku Puh. 0104090 www.fcg.fi	HYV. 3.1.2024 J.Vesterberg
		TARK. 3.1.2024 J.Vesterberg
		LAAT. 3.1.2024 T.Salminen