


Liite 1

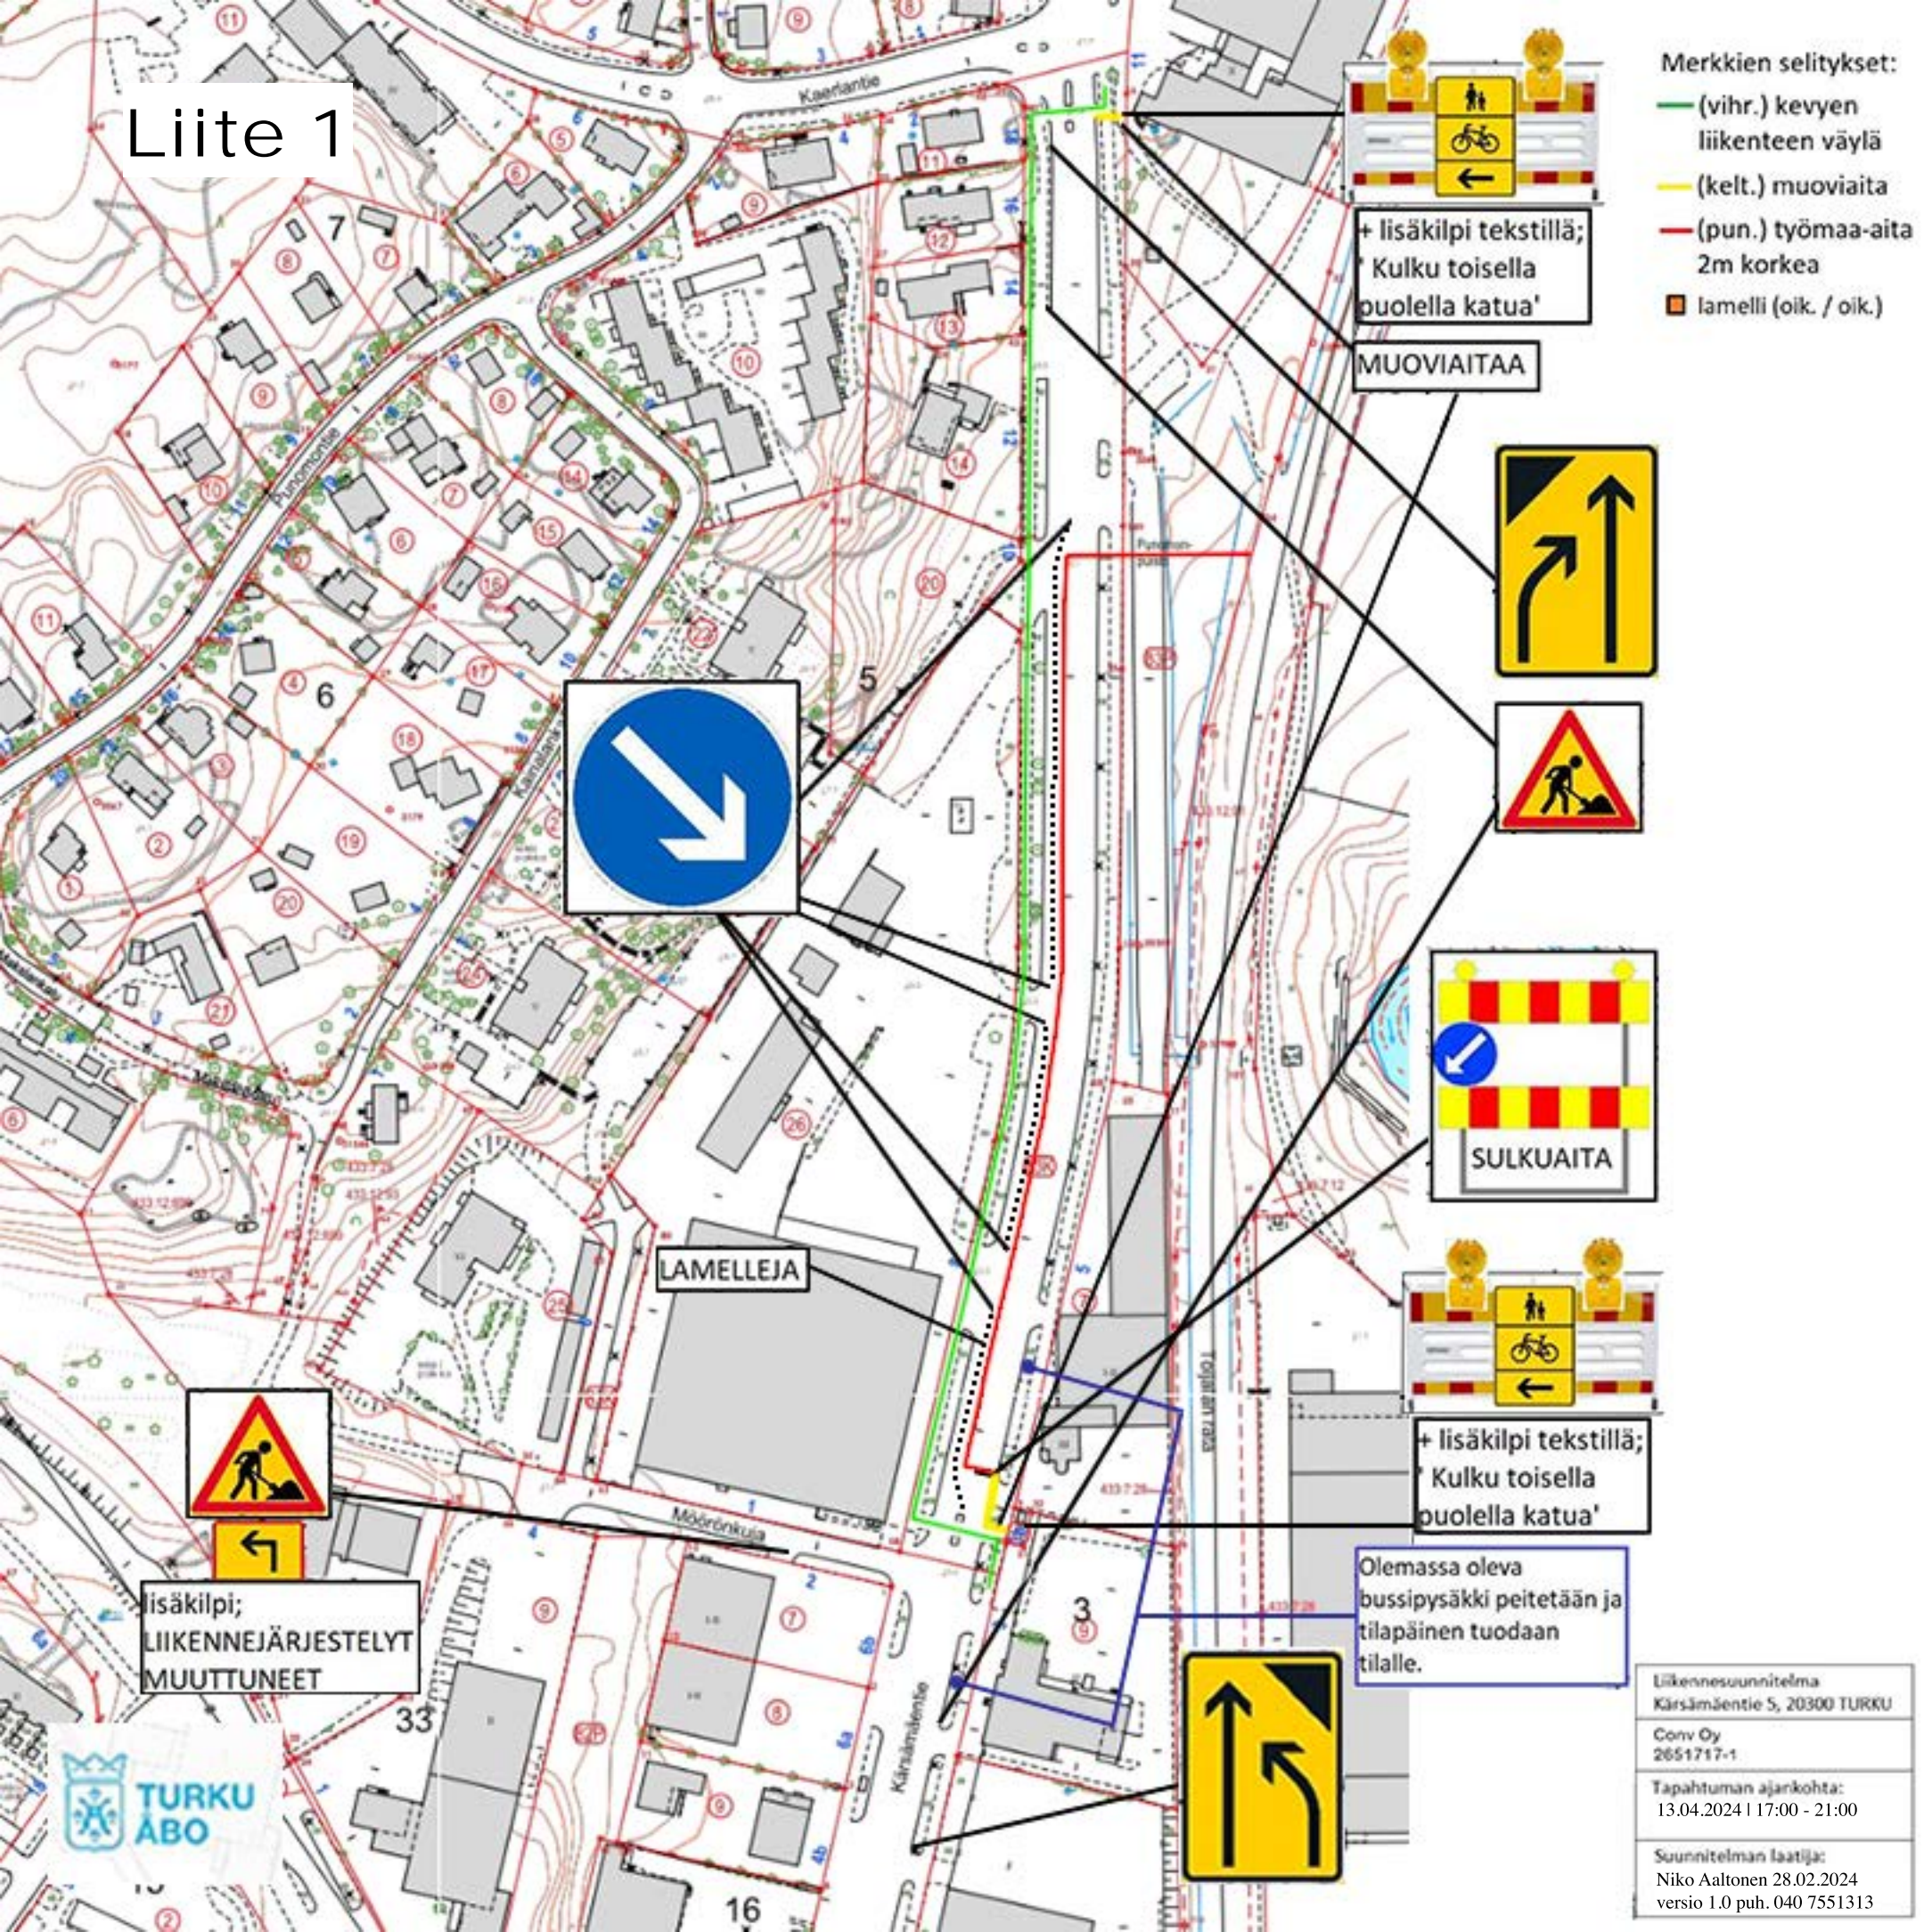

Merkkien selitykset:

- (vihr.) kevyen liikenteen väylä
- (kelt.) muovivaita
- (pun.) työmaa-aita 2m korkea
- lamelli (oik. / oik.)

+ lisäkilpi tekstillä;
'Kulku toisella puolella katu'

MUOVAITAA



LAMELLEJA



SULKUAITA



+ lisäkilpi tekstillä;
'Kulku toisella puolella katu'

Olemassa oleva bussipysäkki peitetään ja tilapäinen tuodaan tilalle.



+ lisäkilpi;
LIIKENNEJÄRJESTELYT MUUTTUNEET

Liikennesuunnitelma Kärsämäentie 5, 20300 TURKU
Conv Oy 2651717-1
Tapahtuman ajankohta: 13.04.2024 17:00 - 21:00
Suunnitelman laatija: Niko Aaltonen 28.02.2024 versio 1.0 puh. 040 7551313

