
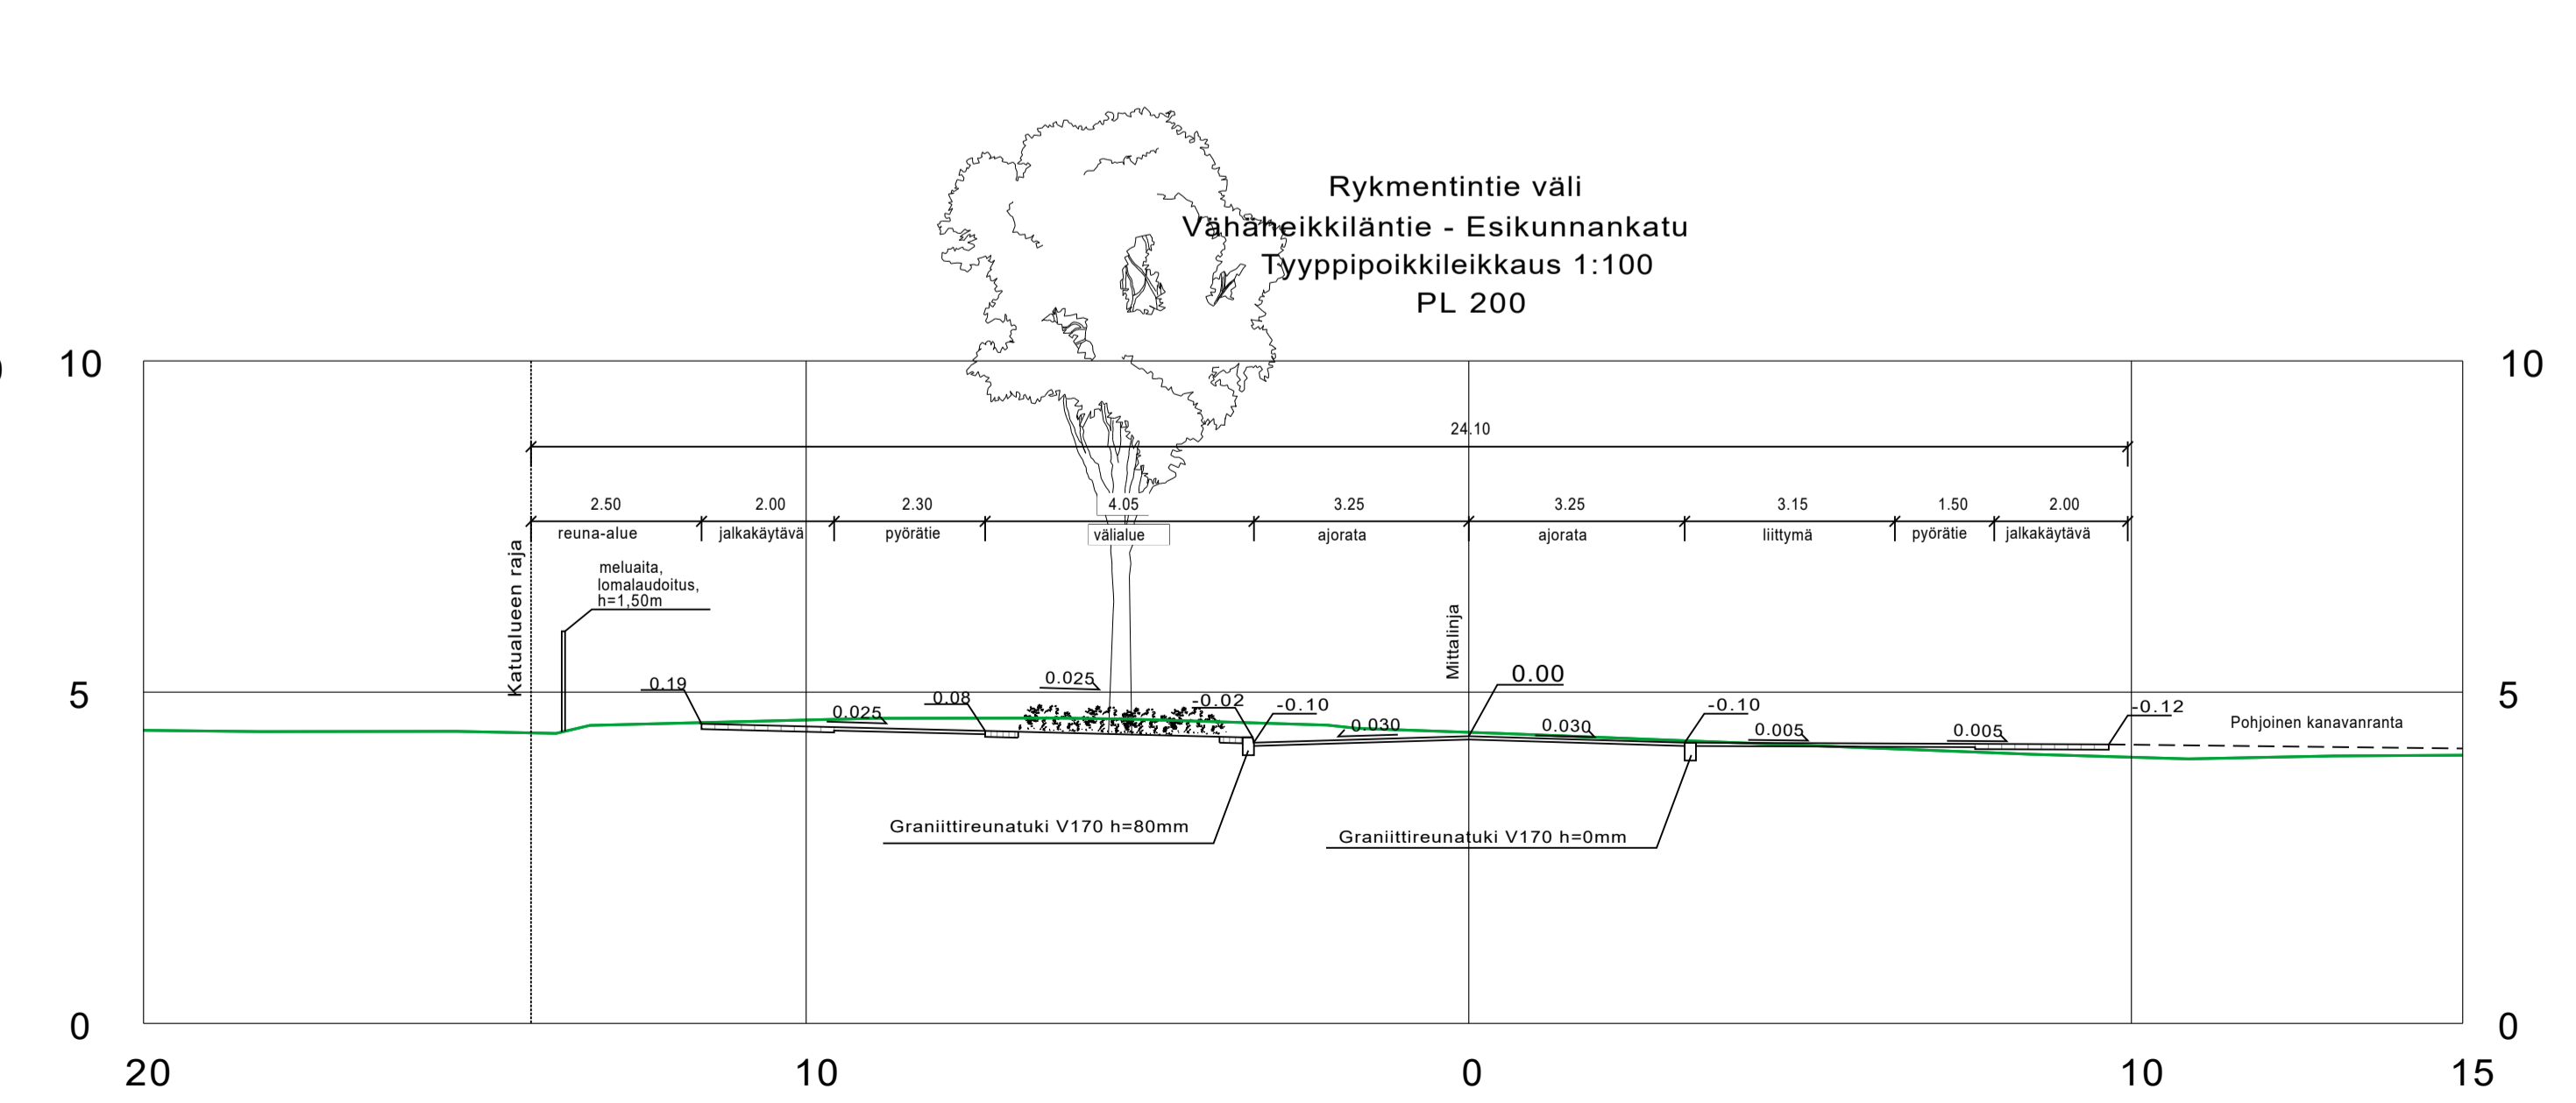
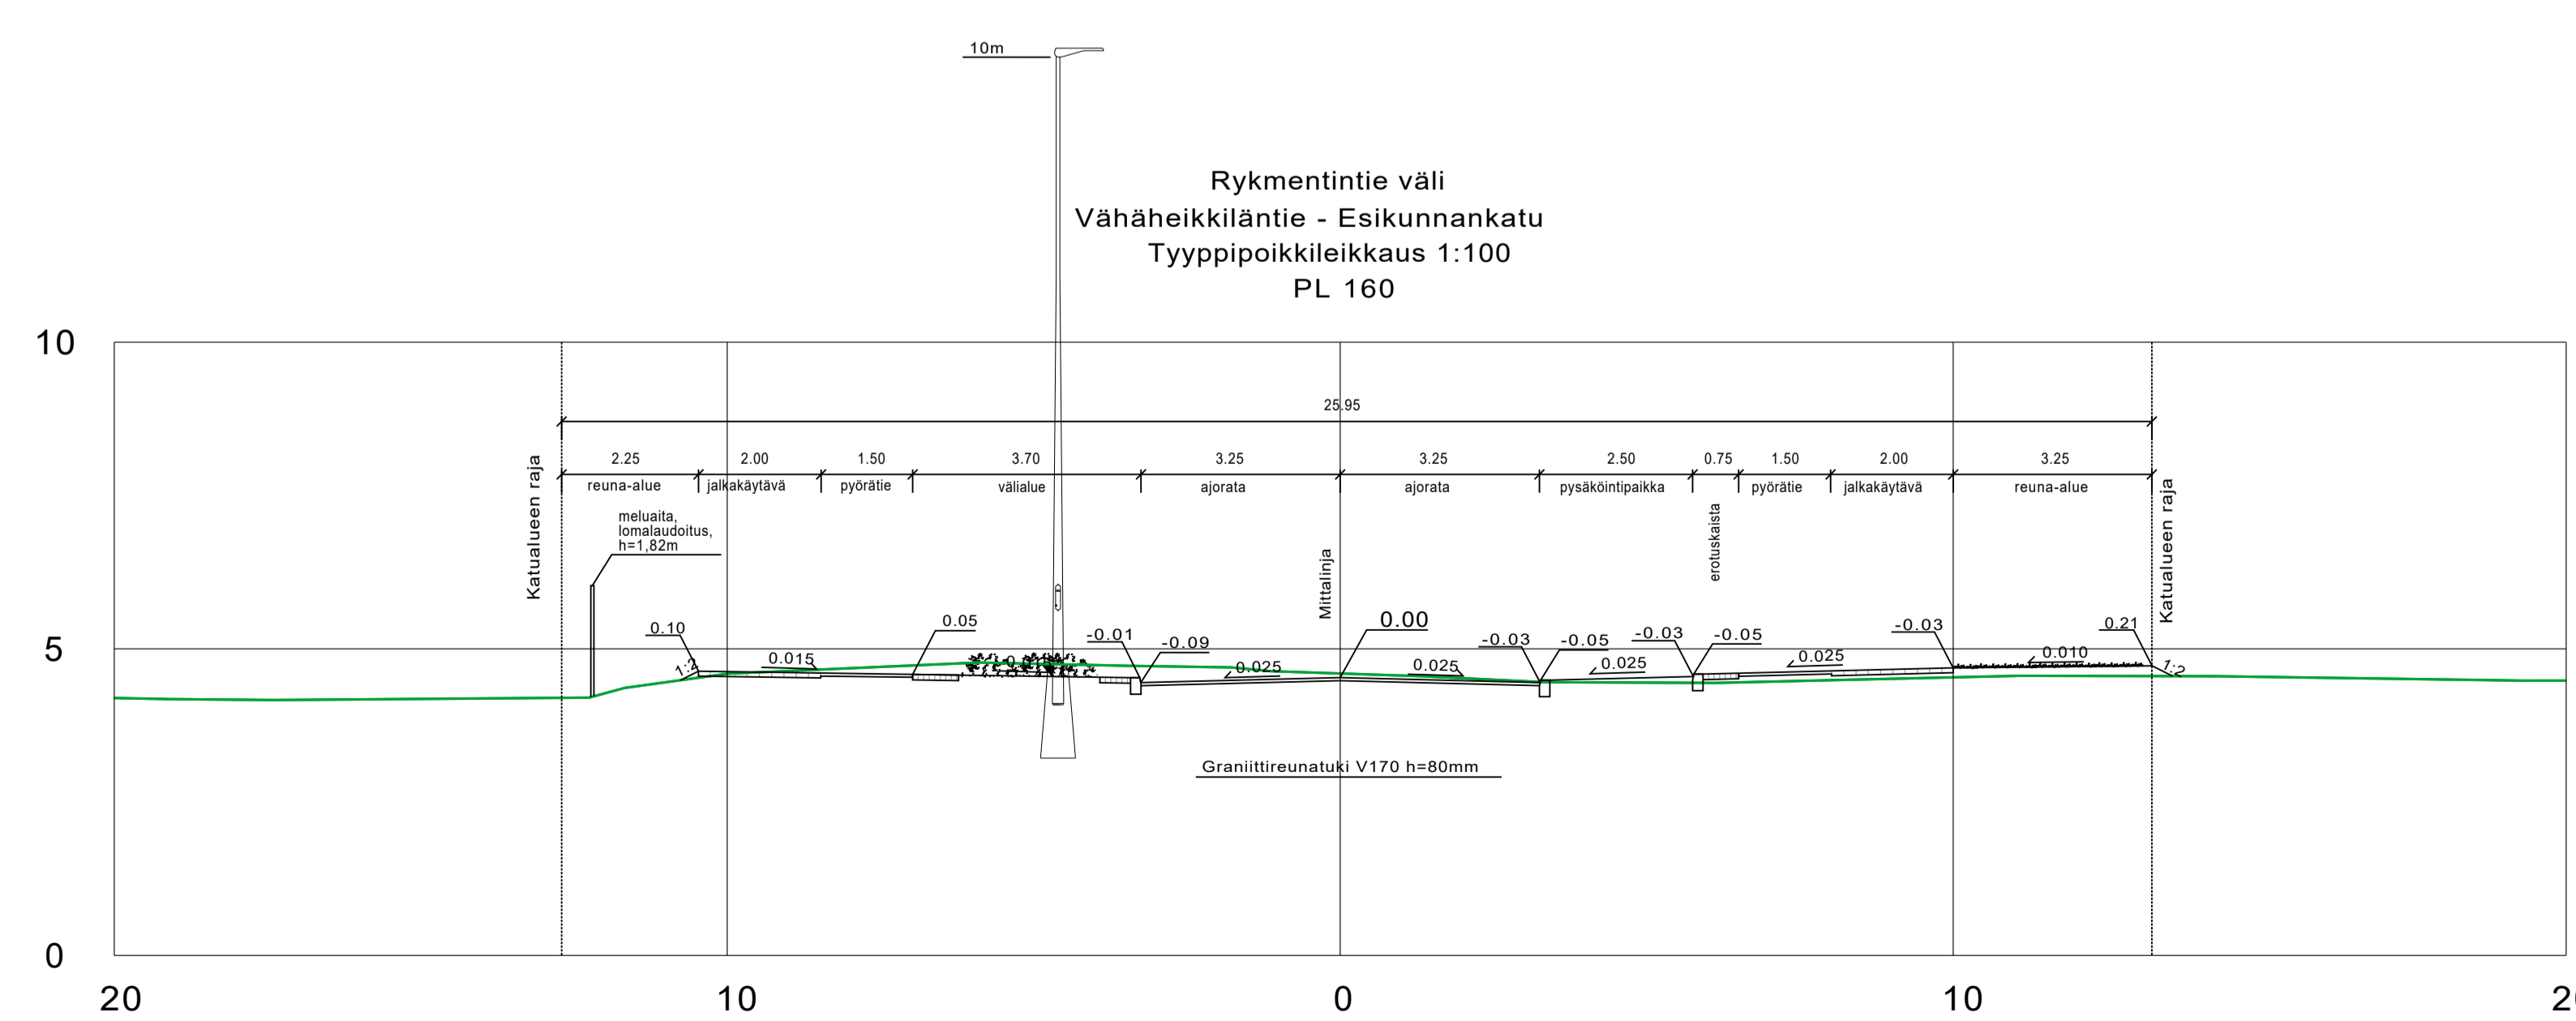
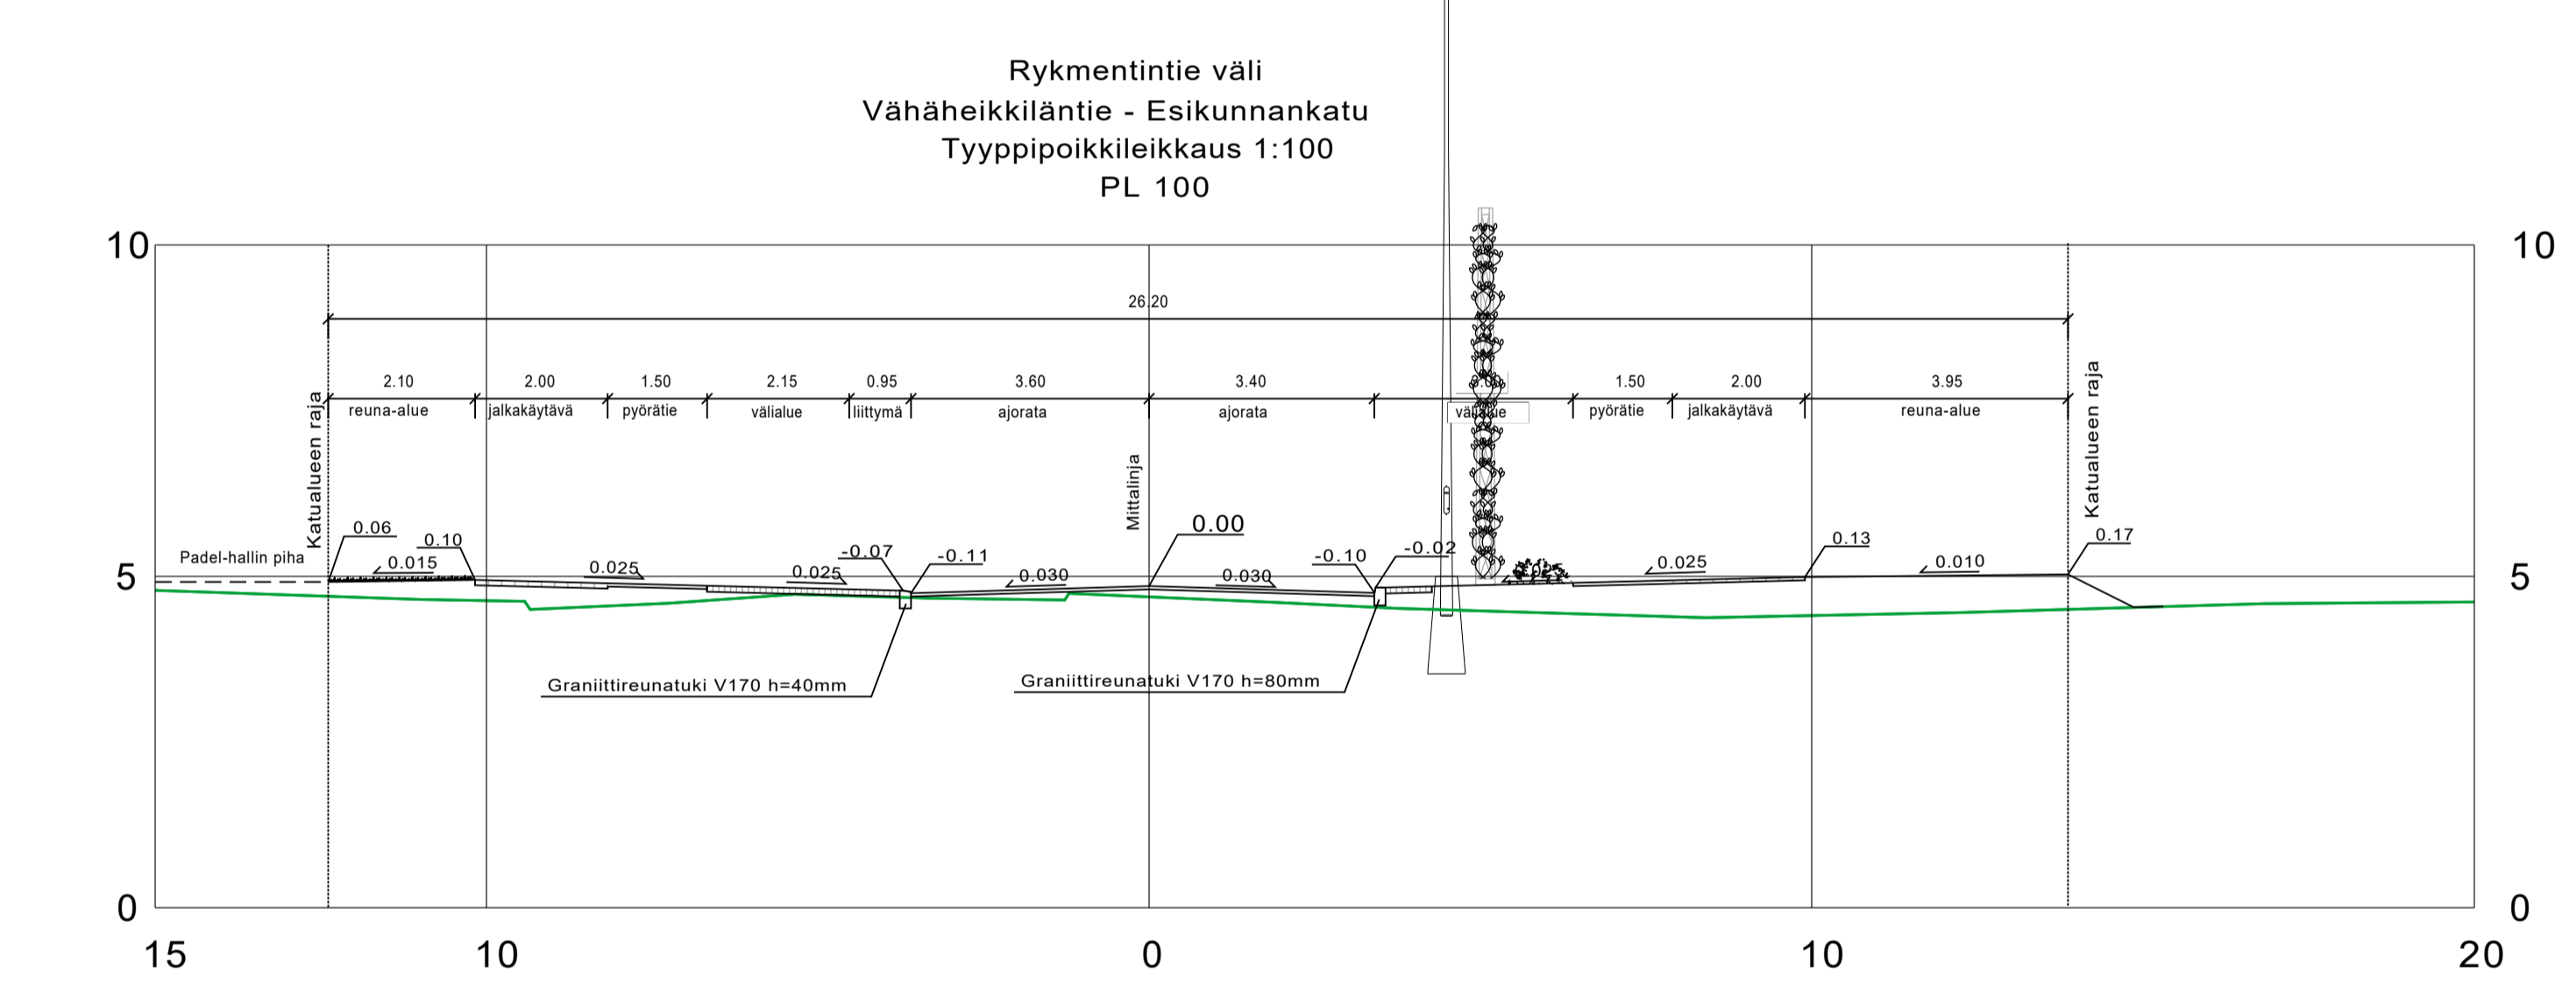


- SÄILYTETTÄVÄ JA SUOJATTAVA PUU
- SÄILYTETTÄVÄ JA SUOJATTAVA PENSAASITA
- POISTETTAVA PUU
- KATU, ASFALTTI
- JALKAKÄYTÄVÄ JA PYÖRÄTIE, ASFALTTI
- BETONILAATTA "TURKU" 60 x 30 CM, HARMAA
- NOPPAKIVEYS, GRANIITIA, HARMAA
- NURMIKIVI
- ISTUTETTAVAT PENSAAT
- ISTUTETTAVAT DYNAAMISET PERENNAT
- ISTUTETTAVA NURMIKKO
- ISTUTETTAVA SUURI LEHTIPUU
- ISTUTETTAVA YKSITTÄISPENSAS
- KÖYNNÖSPYLÄS
- SIIRRETTÄVÄ ISTUTUSASTIA
- POISTETTAVA SÄHKÖLINJA
- SUUNNITELTU PORTAALI
- SUUNNITELTU LIVA-PYLÄS
- SUUNNITELTU JK+PP LIVA-PYLÄS
- SUUNNITELTU MAANPINNAN KORKEUS / NYKYINEN MAANPINNAN KORKEUS
- SUUNNITELTU KADUN PINNAN KORKEUS
- KADUN REUNA
- REUNATUKI 8 CM
- MADALLETTU REUNATUKI 4 CM
- PINNAN TASOSSA OLEVA REUNATUKI
- VIISTETTY REUNATUKI
- POISTETTAVA VALAISIN
- SUUNNITELTU VALAISIN
- SUUNNITELTU HULEVESIKAIVO
- POISTETTAVA HULEVESIKAIVO
- NYKYINEN HULEVESIKAIVO
- TULVAREITTI
- VIRTAIMMITTAUSASEMA
- MELUAITA
- BETONITUKIMUURI, VALETTAVA, HARMAA
- TONTTIJAKO REKISTERISSÄ
- KORTTELIN NUMERO
- KORTTELIN KÄYTTÖTARKOITUS

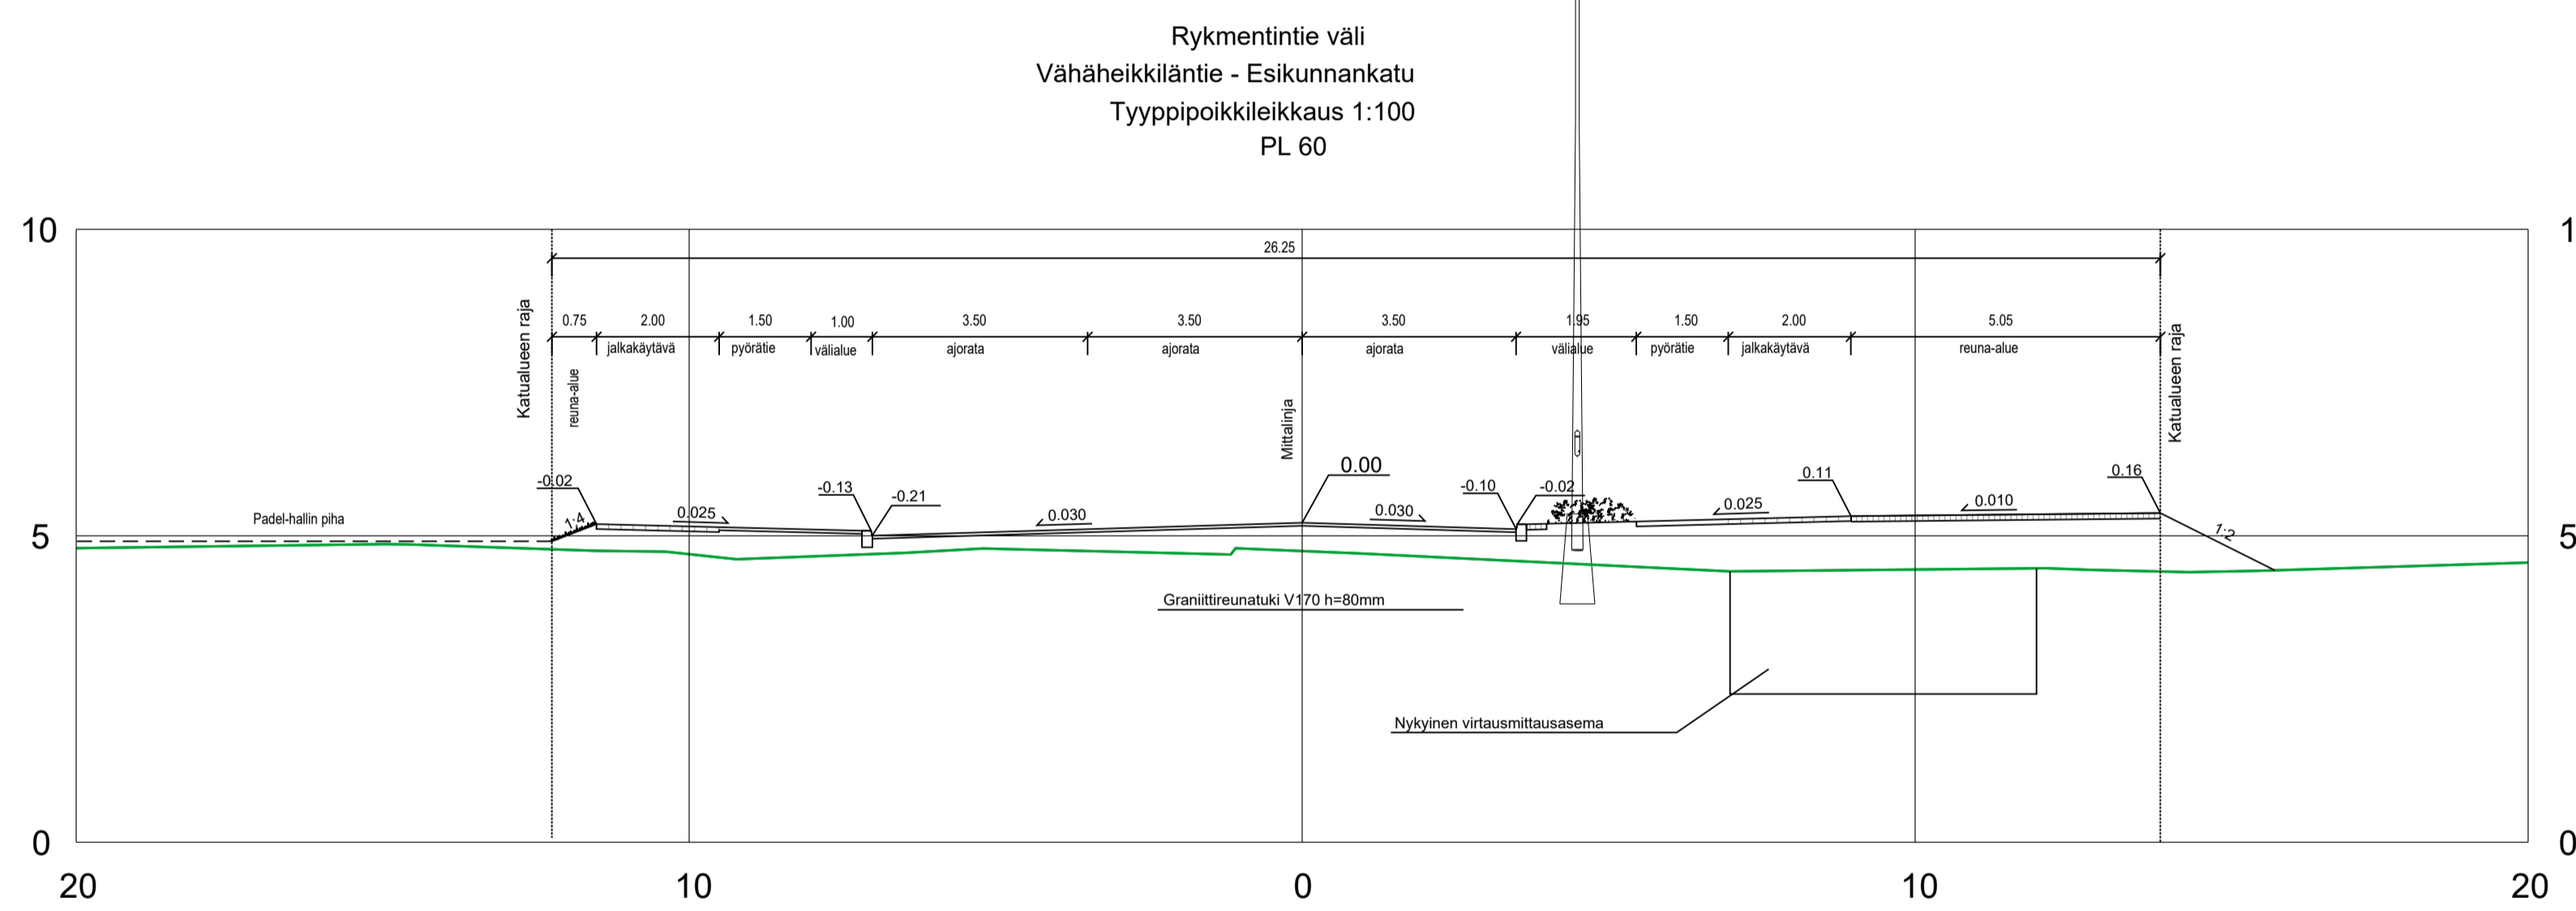

Koordinaattijärjestelmät:
Taso X,Y: ETRS-GK23
(EUREF-FIN)
Korkeus Z: N2000

HYVÄKSYNTY:
VIRAN PUOLESTA:

KAUPUNGINOSA: VÄHÄHEIKKILÄ 041, KORPPOLAISMAKI 042, PUUSTOMÄKI 043, IHLAJANIEMI 044
ASEMAKAAVA: 28/2018
DIAGRAMMI: 2611-2022
LIKENNESUUNNITELMA:
KATUJOKKA: AJORATA 3, JALANKULU- JA PYÖRÄTIE 5

KORVAA PIIRUSTUKSEN:
KORVAA OSITTAIN PIIRUSTUKSEN:

KORVATTU PIIRUSTUKSELLA:
KORVATTU OSITTAIN PIIRUSTUKSELLA:

TUNN. MUUTOS TAI TÄYDENNYS PÄIVÄYS SUUNNIT./PIIRT. TARK.HYV.

TURUN KAUPUNKI, KAUPUNKIYMPÄRISTÖ
KAUPUNKIRAKENTAMINEN
KAUPUNKIYMPÄRISTÖN TOTEUTUSSUUNNITELMA

KOHDE: RYKMENTINTIE, VÄLI VÄHÄHEIKKILÄNTIE-ESIKUNNANKATU
SISÄLTÖ: KATUSUUNNITELMA

SUUNNITTELU SWECO	SUUNNITTELUAVUSTAJA SWECO	TARKASTANUT FCG	MITTAKAAVA 1:500, 1:100
PÄIVÄYS 31.08.2023	HYVÄKÄSÄJÄ KARI LINNAKOSKI	PIIRUSTUSNUMERO K 5339 069	MUUTOS

SWECO
Suomen M. Suhonen
V. Fagerström
TARK. M. Katajamäki

TIETOJEN Pöytäkirja_nimi_KS_raamit.dwg
SUUNNITTELU TKA
TYÖ N:O 23703659
PIIR N:O
MUUTOS

31.08.2023