



ASEMPIIRUSTUS 1:500, VÄLI ESIKUNNANKATU - ALOKKAANTIE

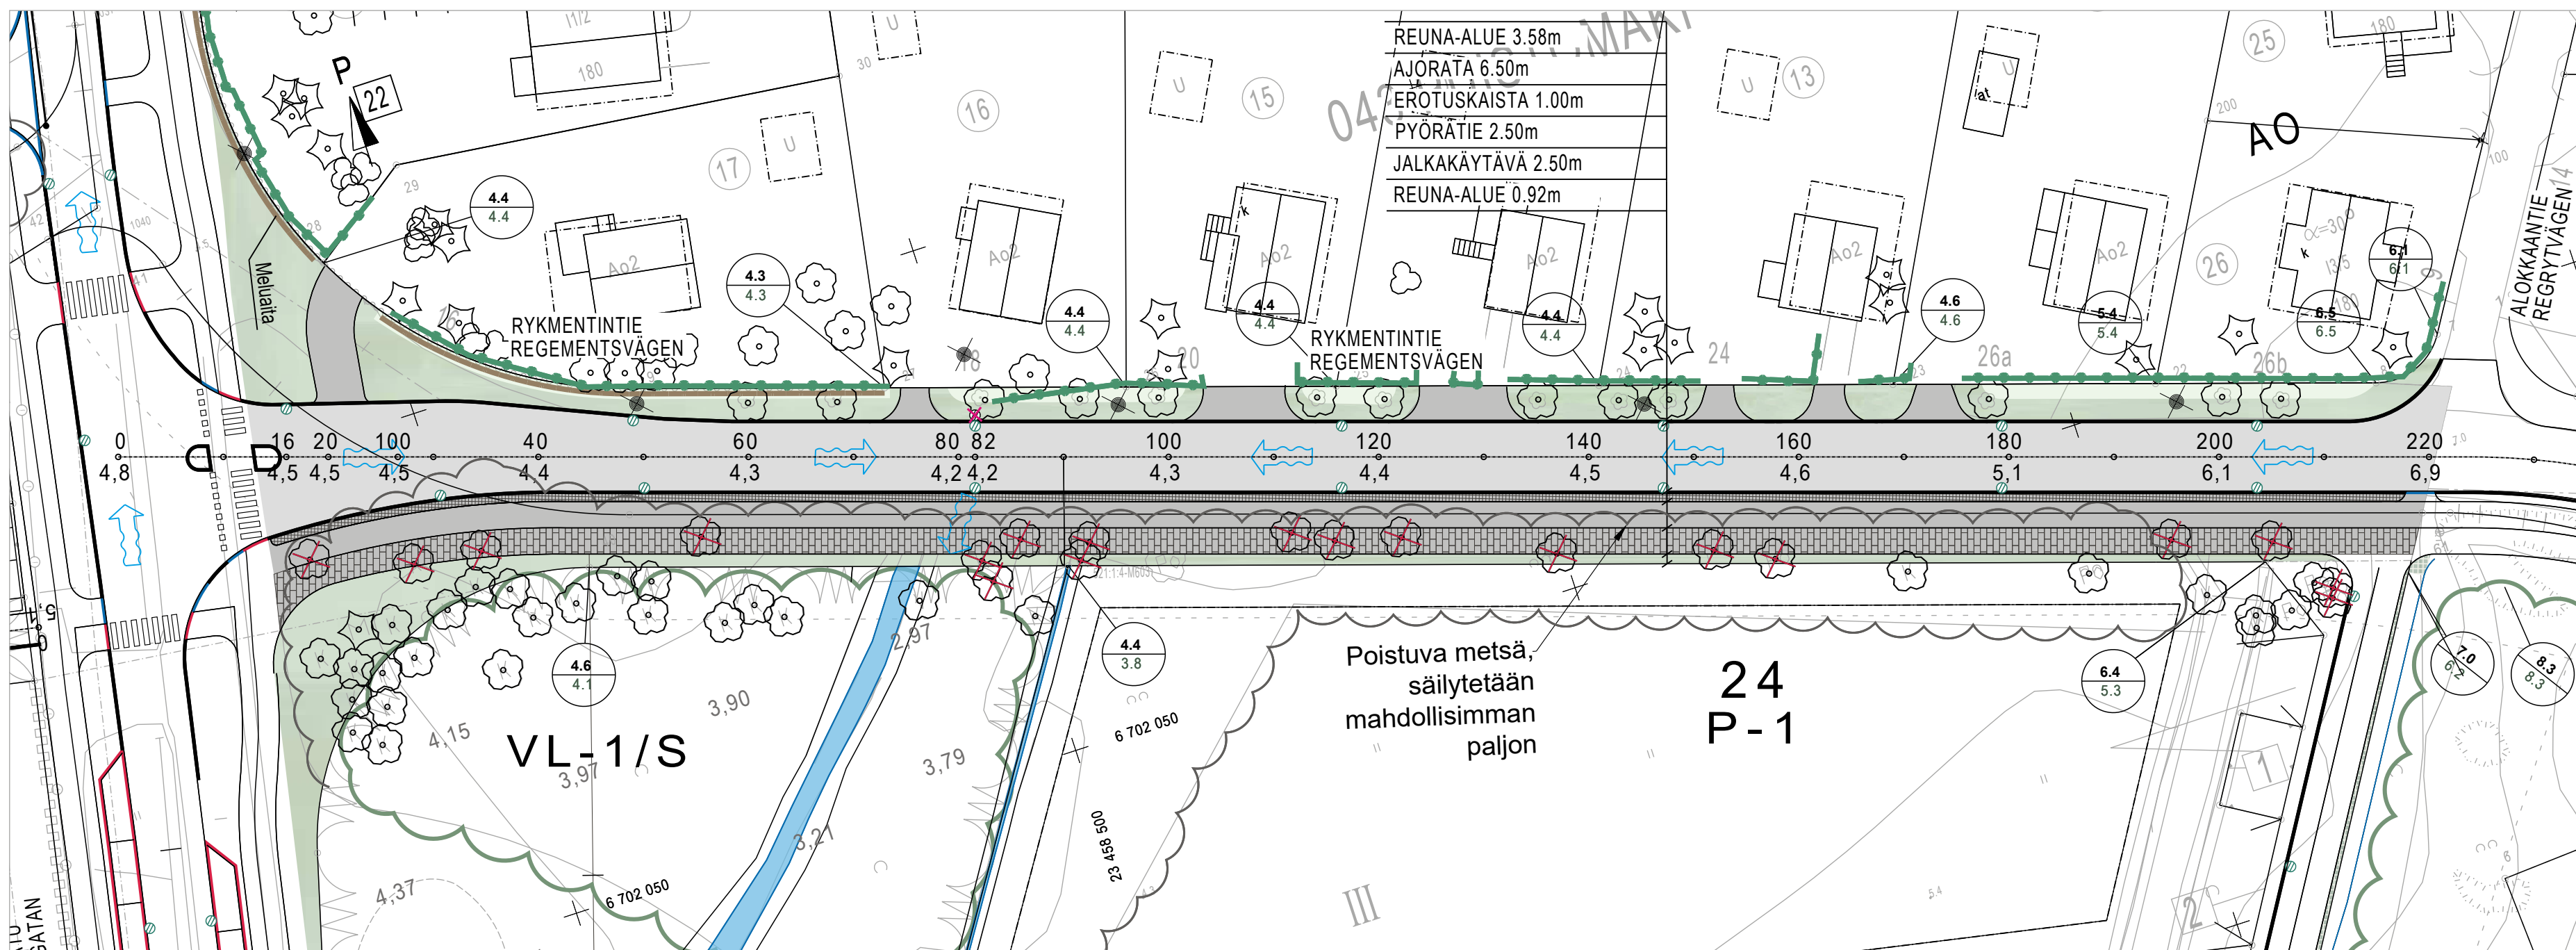

MERKINTÖJEN SELITYKSET

- SÄILYTETTÄVÄ JA SUOJATTAVA METSÄNREUNA
- KATUALUELTA POISTETTAVA METSÄ
- SÄILYTETTÄVÄ NURMIKKO
- SÄILYTETTÄVÄ JA SUOJATTAVA PUU
- SÄILYTETTÄVÄ JA SUOJATTAVA PENSASAITA
- POISTETTAVA PUU
- KATU, ASFALTTI
- JALKAKÄYTTÄVÄ JA PYÖRÄTIE, ASFALTTI
- BETONILAATTA "TURKU" 60 x 30 CM, HARMAA
- NOPPAKIVEYS, GRANIITTI, HARMAA
- ISTUTETTAVA NURMIKKO
- SUUNNITELTU MAANPINNAN KORKEUS / NYKYINEN MAANPINNAN KORKEUS
- SUUNNITELTU KADUN PINNAN KORKEUS
- KADUN REUNA
- REUNATUKI 8 CM
- MADALLETTU REUNATUKI 4 CM
- PINNAN TASOSSA OLEVA REUNATUKI
- SÄILYTETTÄVÄ VALAISIN
- SUUNNITELTU HULEVESIKAIVO
- NYKYINEN HULEVESIKAIVO
- POISTETTAVA HULEVESIKAIVO
- TULVAREITTI
- MELUAITA
- TONTTIJAKO REKISTERISSÄ
- KORTTELIN NUMERO
- KORTTELIN KÄYTTÖTARKOITUS

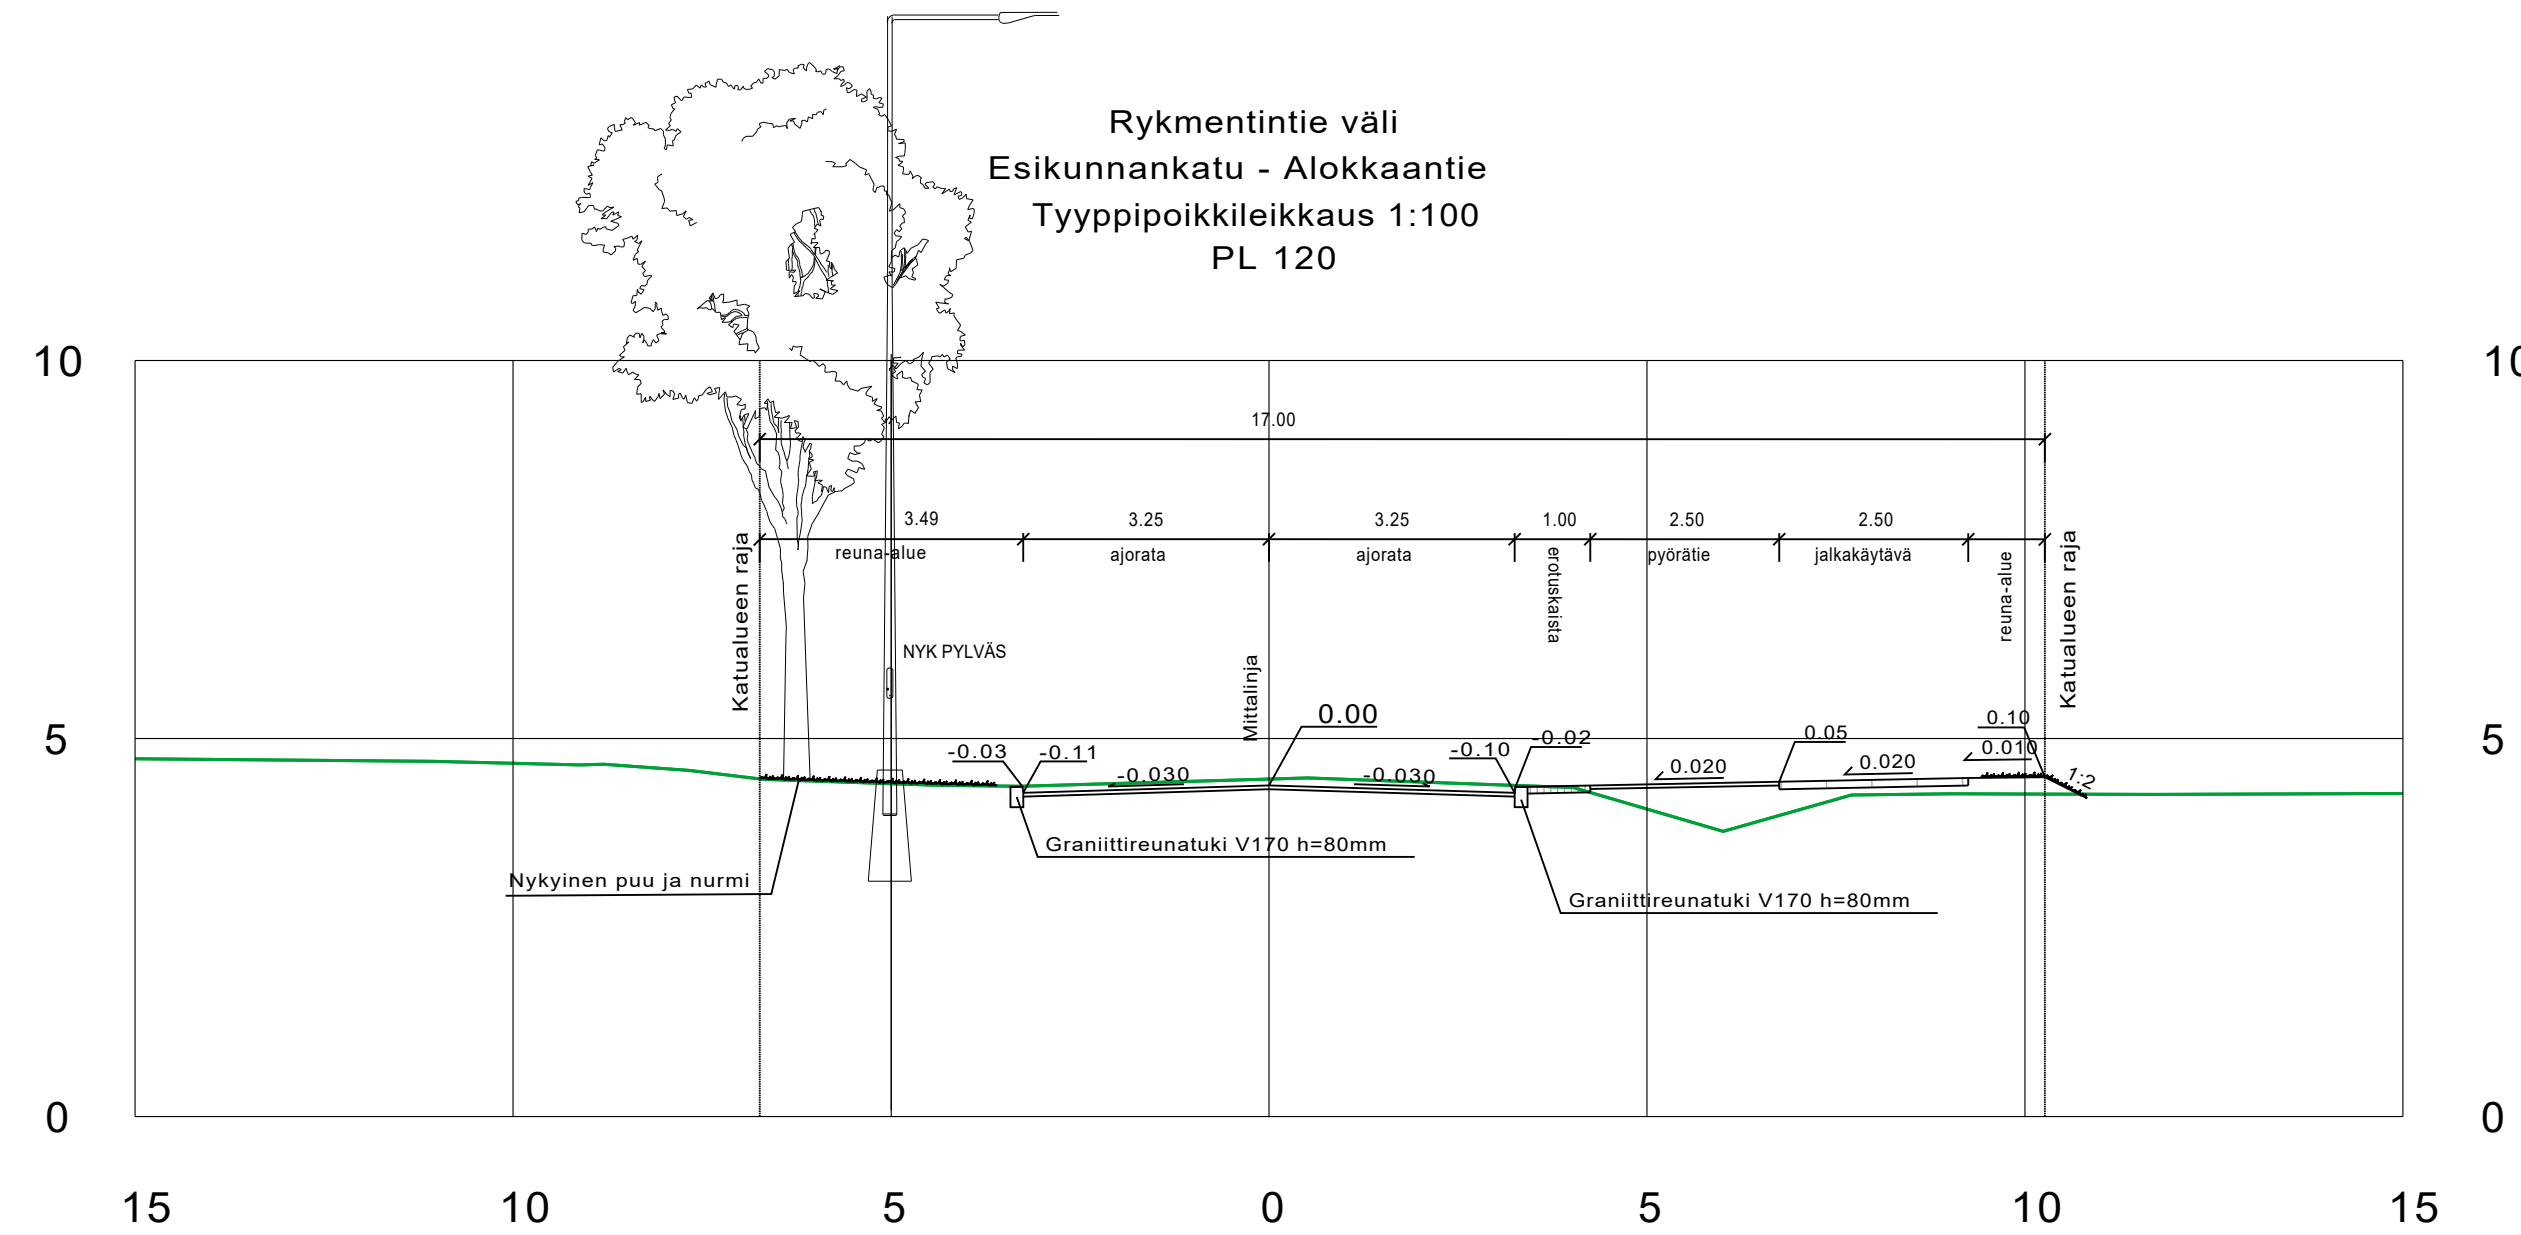

Koordinaattijärjestelmät:  
Taso X,Y: ETRS-GK23  
(EUREF-FIN)  
Korkeus Z: N2000

HYVÄKSYNTY: VIRAN PUOLESTA:			
KAUPUNGINOSA: VÄHÄHEIKKILÄ 041, KORPPOLAISMAKI 042, PUISTOMÄKI 043, IHLAJANIEMI 044 ASEMAKAAVA: 35/1969 DIARINUMERO: LIKENNESUUNNITELMA: L 5339 079 KATULUOKKA: AJORATA 3, JALANKULKU- JA PYÖRÄTIE 5			
KORVAA PIIRUSTUKSEN: KORVAA OSITTAIN PIIRUSTUKSEN:			
KORVATTU PIIRUSTUKSELLA: KORVATTU OSITTAIN PIIRUSTUKSELLA:			
TUNN. MUUTOS TAI TÄYDENNYS	PÄIVÄYS	SUUNNIT./PIIRT.	TARK./HYV.

**TURUN KAUPUNKI, KAUPUNKIYMPÄRISTÖ**  
KAUPUNKIRAKENTAMINEN  
KAUPUNKIYMPÄRISTÖN TOTEUTUSSUUNNITTELU

KOHDE: RYKMENTINTIE, VÄLI ESIKUNNANKATU-ALOKKAANTIE  
SISÄLTÖ: KATUSUUNNITELMA  
Asemapiirros Tyypipoikkileikkaukset

SUUNNITTELIJA SWECO	SUUNNITTELUAVUSTAJA SWECO	TARKASTANUT FCG	MITTAKAAVA 1:500, 1:100
PÄIVÄYS 16.11.2023	HYVÄKSYJÄ Kari Linnakoski	PIIRUSTUSNUMERO Asemapiirros	MUUTOS K 5339 083
SUUNNITTELIJA SWECO Finland Oy Lemminkäisenkatu 34, 20520 Turku		SUUNNITTELIJA M. Suhonen V. Fagerström TARK. M. Katajamäki	TIEDOSTO Pihlajaniemi_KS_OSA2_raamit.dwg
TKA		TYÖ N:O 23703659	PIIR N:O MUUTOS