


MERKINTÖJEN SELITYKSET

- LUONNONTILAISENA SÄILYTETTÄVÄ JA SUOJATTAVA METSÄALUE
- SÄILYTETTÄVÄ JA SUOJATTAVA PUU
- SÄILYTETTÄVÄ NURMIKKO
- KATUALUEELTA POISTETTAVA METSÄ
- POISTETTAVA PUU
- ISTUTETTAVA NURMIKKO
- TULVANIITTY
- AVO-OJA, VEDENPINTA
- SUUNNITELTU MAANPINNAN KORKEUS / NYKYINEN MAANPINNAN KORKEUS
- OLEVA PUISTON PINNAN KORKEUS
- SUUNNITELTU PUISTON PINNAN KORKEUS
- TULVAREITTI
- SUUNNITELTU RUMPU
- SIJAINNILTAAN OHJEELLINEN HULEVESI-JÄRJESTELMÄLLE VARATTU ALUE

Koordinaattijärjestelmät:
Taso X,Y: ETRS-GK23
(EUREF-FIN)
Korkeus Z: N2000

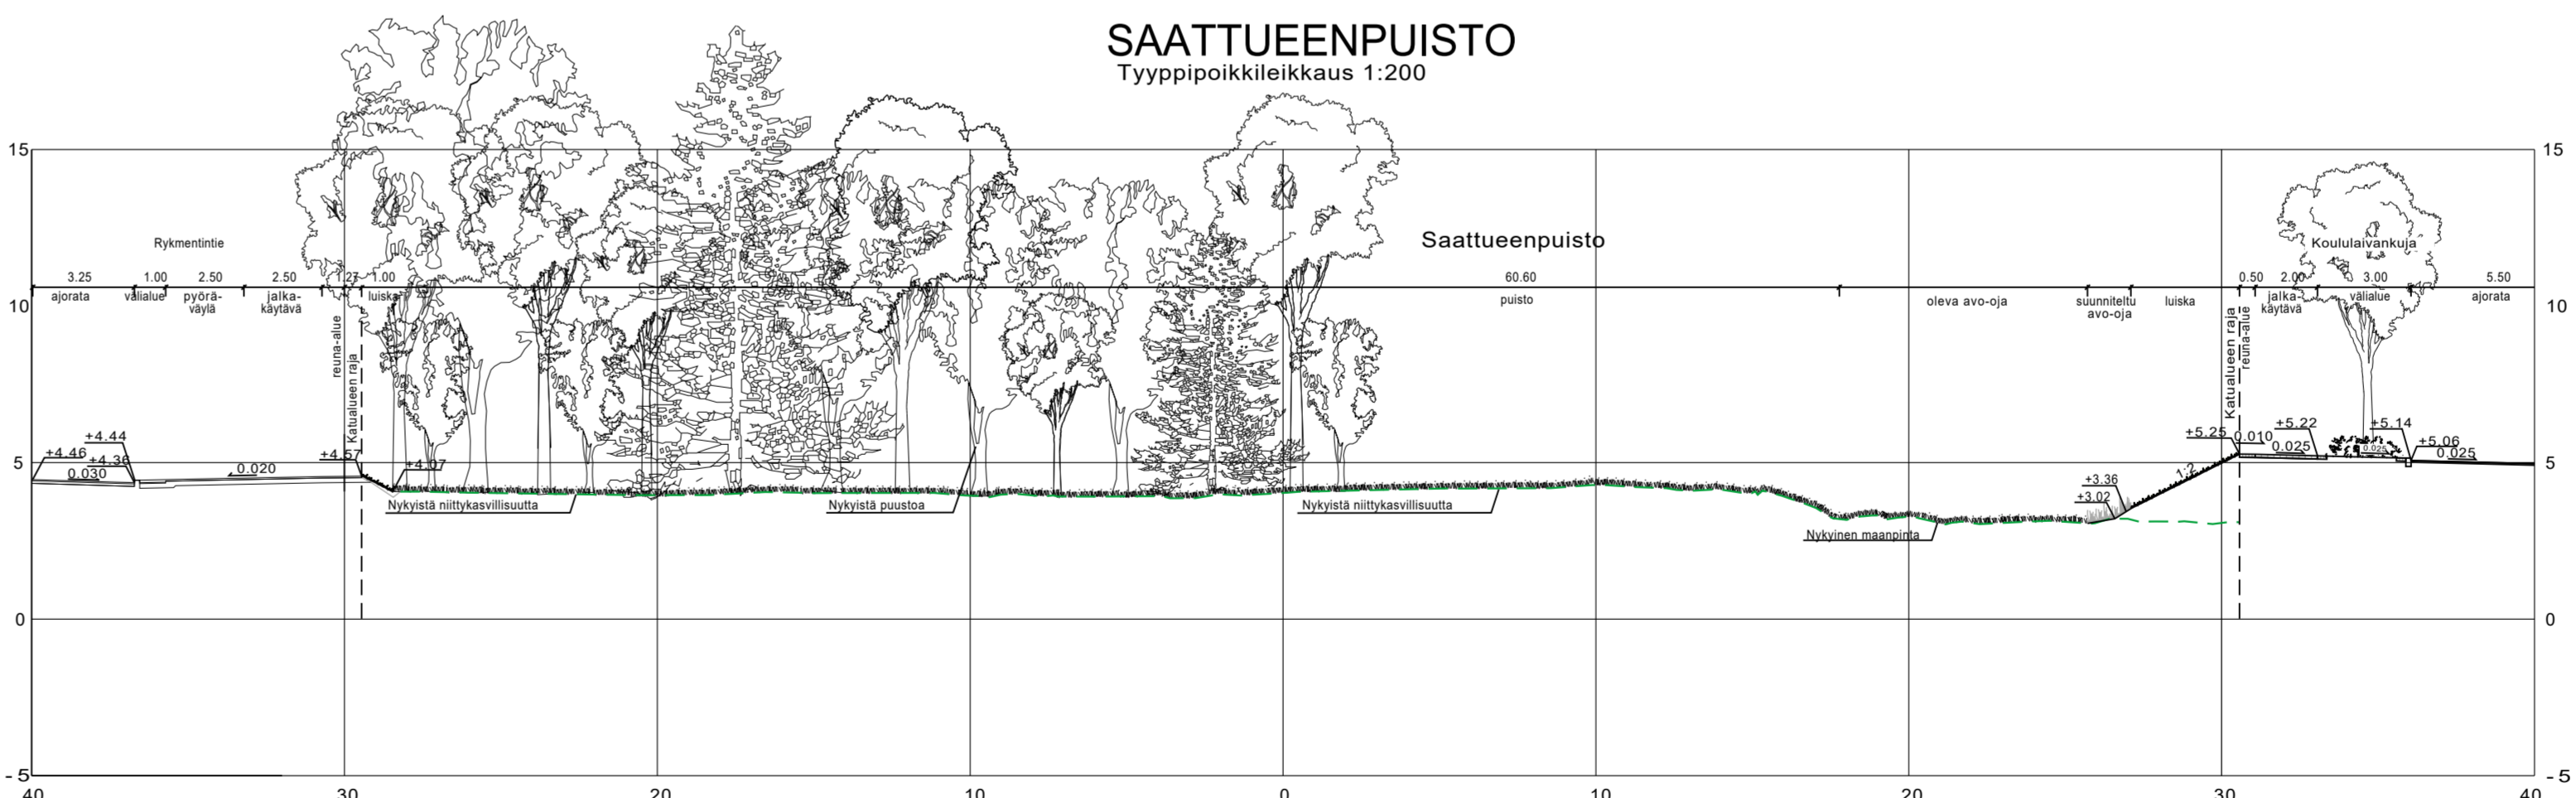

HYVÄKSYNTI:
VIRAN PUOLESTA:

KAUPUNGINOSA: KORPPOLAISMÄKI 042
ASEMAKAAVA: 28/2018
DIAGRAMMI: 2611-2022

KORVAA PIIRUSTUKSEN:
KORVAA OSITTAIN PIIRUSTUKSEN:

KORVATTU PIIRUSTUKSELLA:
KORVATTU OSITTAIN PIIRUSTUKSELLA:

TUNN. MUUTOS TAI TÄYDENNYS PÄIVÄYS SUUNNIT./PIIRT. TARK./HYV.

TURUN KAUPUNKI, KAUPUNKIYMPÄRISTÖ
KAUPUNKIRAKENTAMINEN
KAUPUNKIYMPÄRISTÖN TOTEUTUSSUUNNITTELU

KORIDE SAATTUEENPUISTO SISÄLTÖ PUISTOSUUNNITELMA

SUUNNITTELUJA SWECO	SUUNNITTELUVUOSTAJA SWECO	TARHAUSTANUT FCG	MITTAKAAVA 1:200 1:200
PÄIVÄYS 21.9.2023	HYVÄKSYNTÄ KARI LINNAKOSKI	PIIRUSTUSNUMERO W 9209 002	MUUTOS

SUUNN. E. Nordbo	TIEDOSTO Piirijaniemi_KS_OSA2_raamit.dwg		
	SUUNN. ALA	TYÖ N. O.	PIIR. N. O.
TARK. M. Katajamäki	21.9.2023	MAS	23703659