


Liite 1

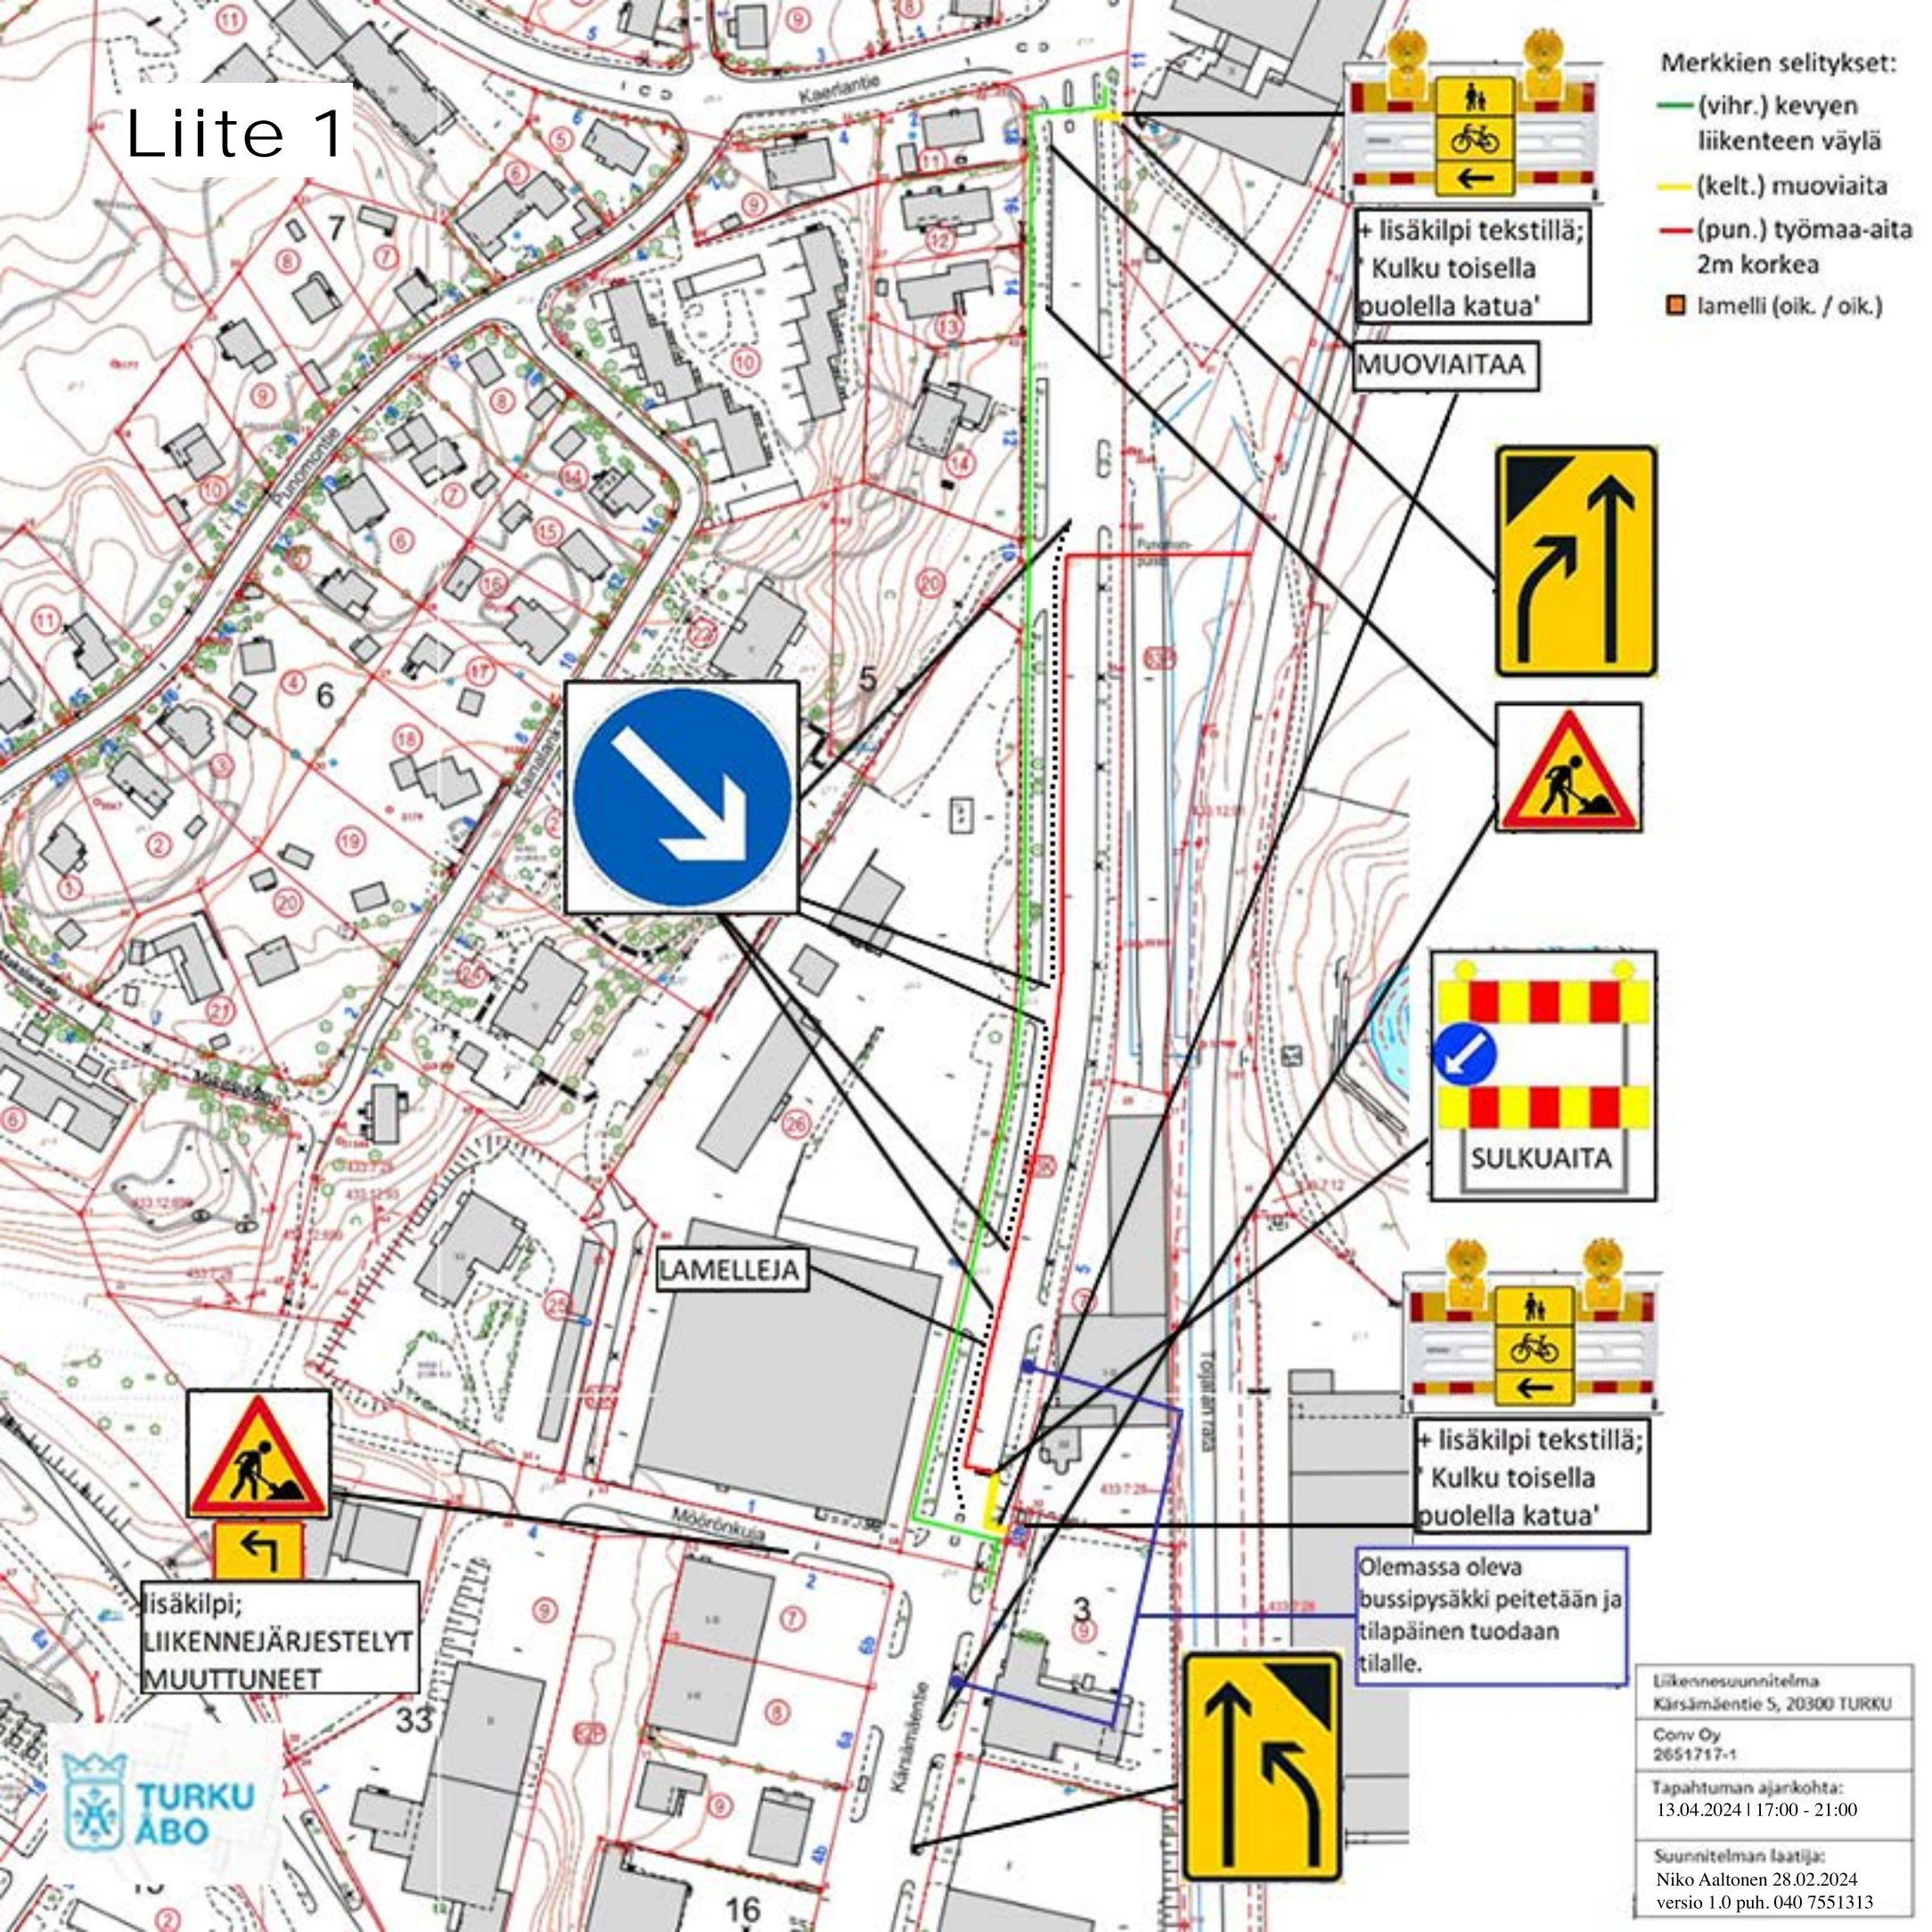

Merkkien selitykset:

- (vihr.) kevyen liikenteen väylä
- (kelt.) muoviaita
- (pun.) työmaa-aita 2m korkea
- lamelli (oik. / oik.)

+ lisäkilpi tekstillä;
'Kulku toisella puolella katua'

MUOVIAITAA



+ lisäkilpi tekstillä;
'Kulku toisella puolella katua'

Olemassa oleva bussipysäkki peitetään ja tilapäinen tuodaan tilalle.



LAMELLEJA



+ lisäkilpi;
LIIKENNEJÄRJESTELYT MUUTTUNEET

| |
|--|
| Liikennesuunnitelma Kärsämäentie 5, 20300 TURKU |
| Conv Oy 2651717-1 |
| Tapahtuman ajankohta: 13.04.2024 17:00 - 21:00 |
| Suunnitelman laatija: Niko Aaltonen 28.02.2024 versio 1.0 puh. 040 7551313 |

