

MUUTA	<p>Urakoitsija ei aloita työtä ilman kirjallista määräystä tai tämän tarjouksen allekirjoittamista tilauksena. Mikäli työtä ei voida aloittaa ennen xx.xx.2024, aiheutuu tästä lisäkustannuksia, joiden osalta:</p> <ul style="list-style-type: none"> - urakoitsija pidättää oikeuden vaatia kustannukset jälkikäteen - lisäkustannukset ovat xx €/vrk <p>Pidätämme oikeuden vaatia lisääntyneistä vakuuksista aiheutuneet kustannukset vastaanottotarkastuksessa.</p> <p>Lisätietoja tarjouksestamme antaa Ilkka Leino</p>
TARJOUKSEN VOIMASSAOLO	<p>26.1.2024 asti</p>
LIITTEET	
Allekirjoitukset URAKOITSIJA - tarjous	<p>Aura 22.2.2024 Paikka ja aika</p> <p style="text-align: right;"><i>Ilkka Leino</i> Ilkka Leino Nimenselvennys</p>
TILAAJA - tarjous vastaanotettu	<p>Paikka ja aika</p> <p style="text-align: right;">Tilajan allekirjoitus</p>
TILAAJA - tarjous hyväksytty ja työ tilataan	<p>SOVITTU AIKATAULUVAIKUTUS</p> <p><input type="checkbox"/> tarjotuin kiinnittökustannuksin ilman pidennystä <input type="checkbox"/> tarjotuin urakka-ajan pidennyksin</p> <p><input type="checkbox"/></p> <p>paikka ja aika</p> <p style="text-align: right;">Tilajan allekirjoitus</p>

MÄÄRÄLASKENTARAPORTTI

Iletekniikka Oy

Karhunahteen asemakaava-alueen rakentaminen

Ojien kaivuu


Maunulantie plv 380 - 830

Kiintokuutioiden massalaskentaraportti	Pinta-ala (m ²)	Tilavuus (m ³)
1434 Ojankaivuu	2093 m ²	857 m³

Oulussa 22.2.2024

Matti Krusell

0503160175

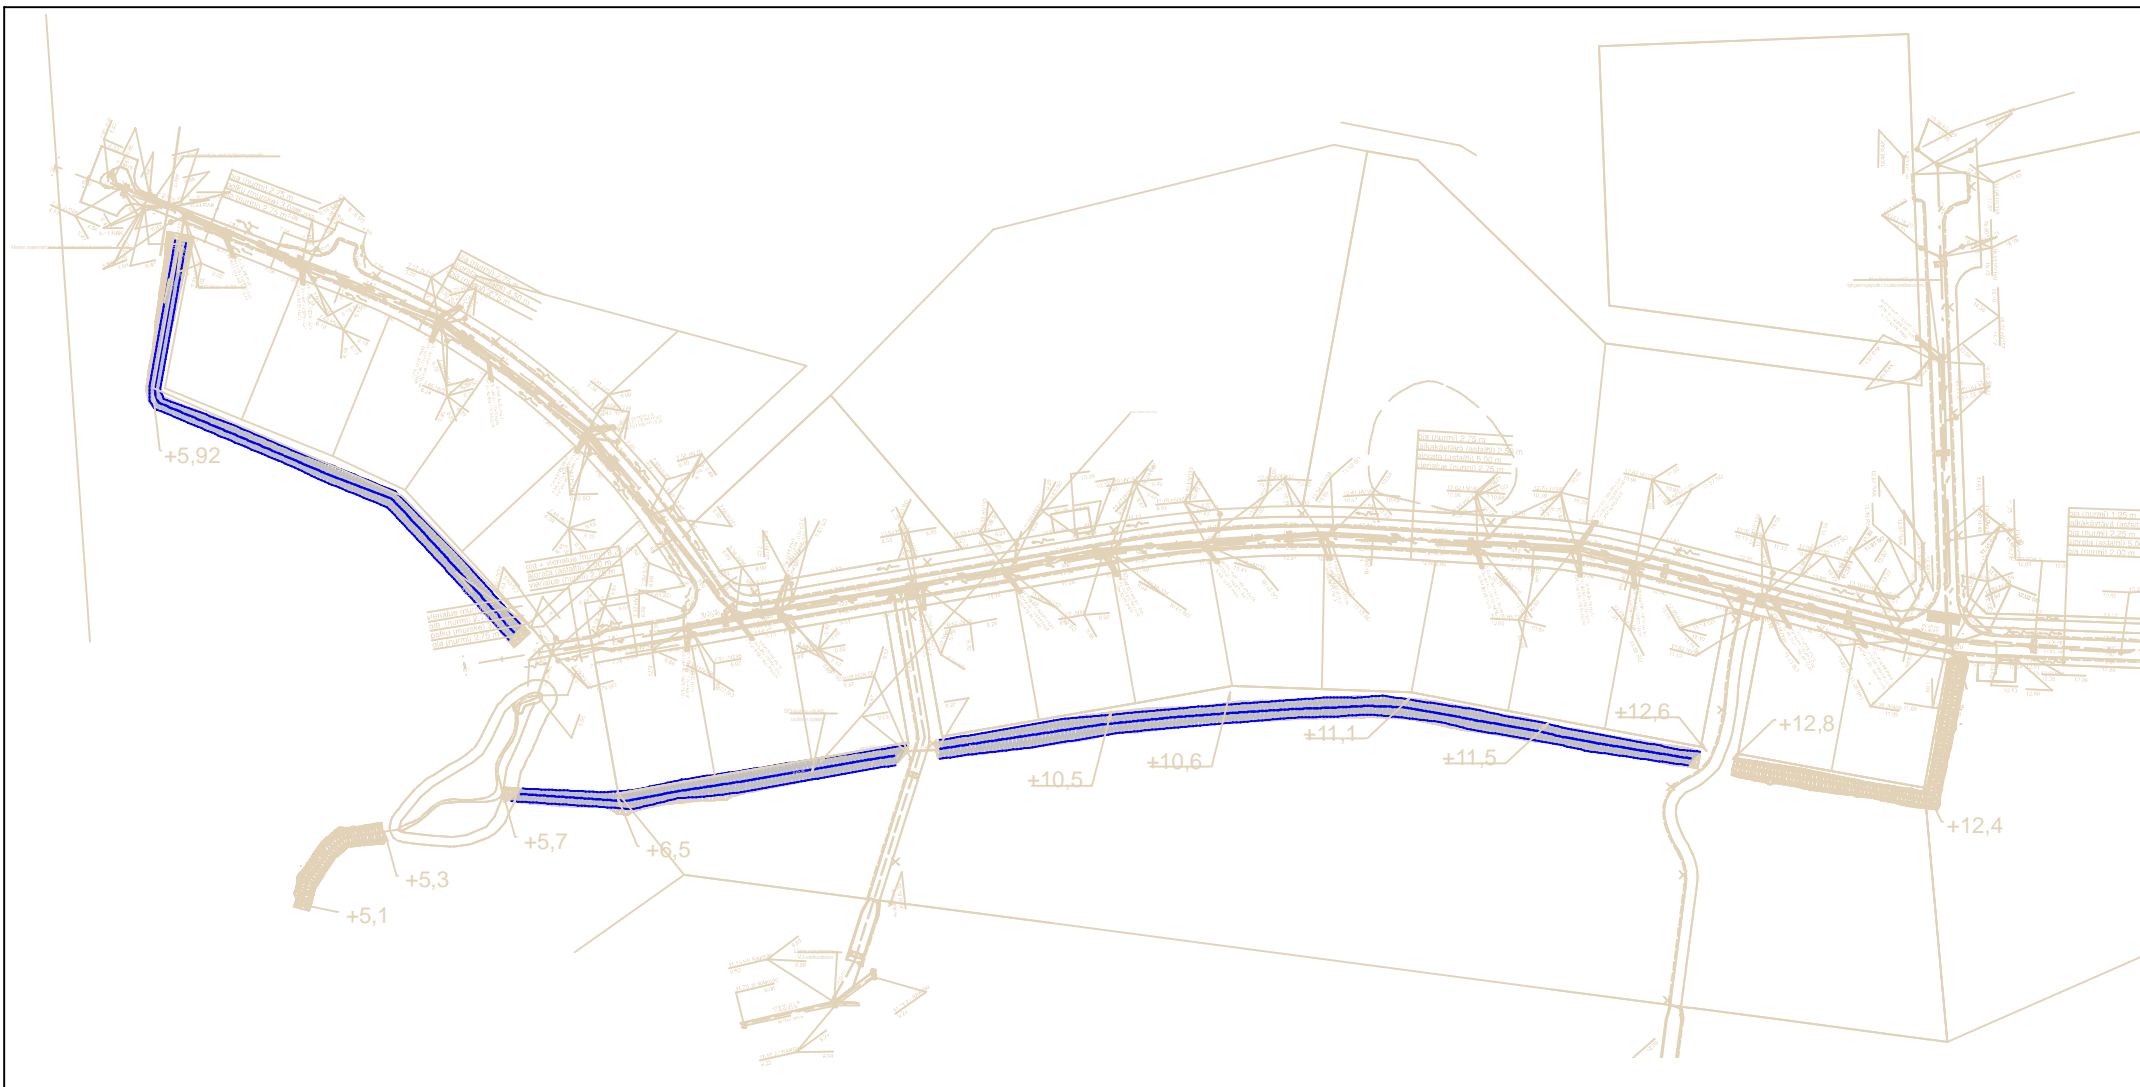

Projekti Karhunahteen kaava-alue

Kuvaus Tarkemitattu Maunulantie

Työnumero Ojen kaivuu

Mittakaava 1:2000 [A4]

Päiväys 22.2.2024

Tiedosto ojat_yhdistetty.mm11.tdw

Infrapalvelu Krusell Oy

Tilaaaja Iletekniikka oy

Koord.järj. GK23

Kork.järj. N2000

Lajikoodaus Infrarakentaja

Piirtäjä Matti Krusell

Puh.nro 0503160175

Email krusellmatti@gmail.com

Mittalaite Trimble