


~~ER EJ BESÖKARE PÅ GENERALKONSULATET  
I KOSKE PÅKONSULIVIRASTOSSA ASIJOIVIA~~

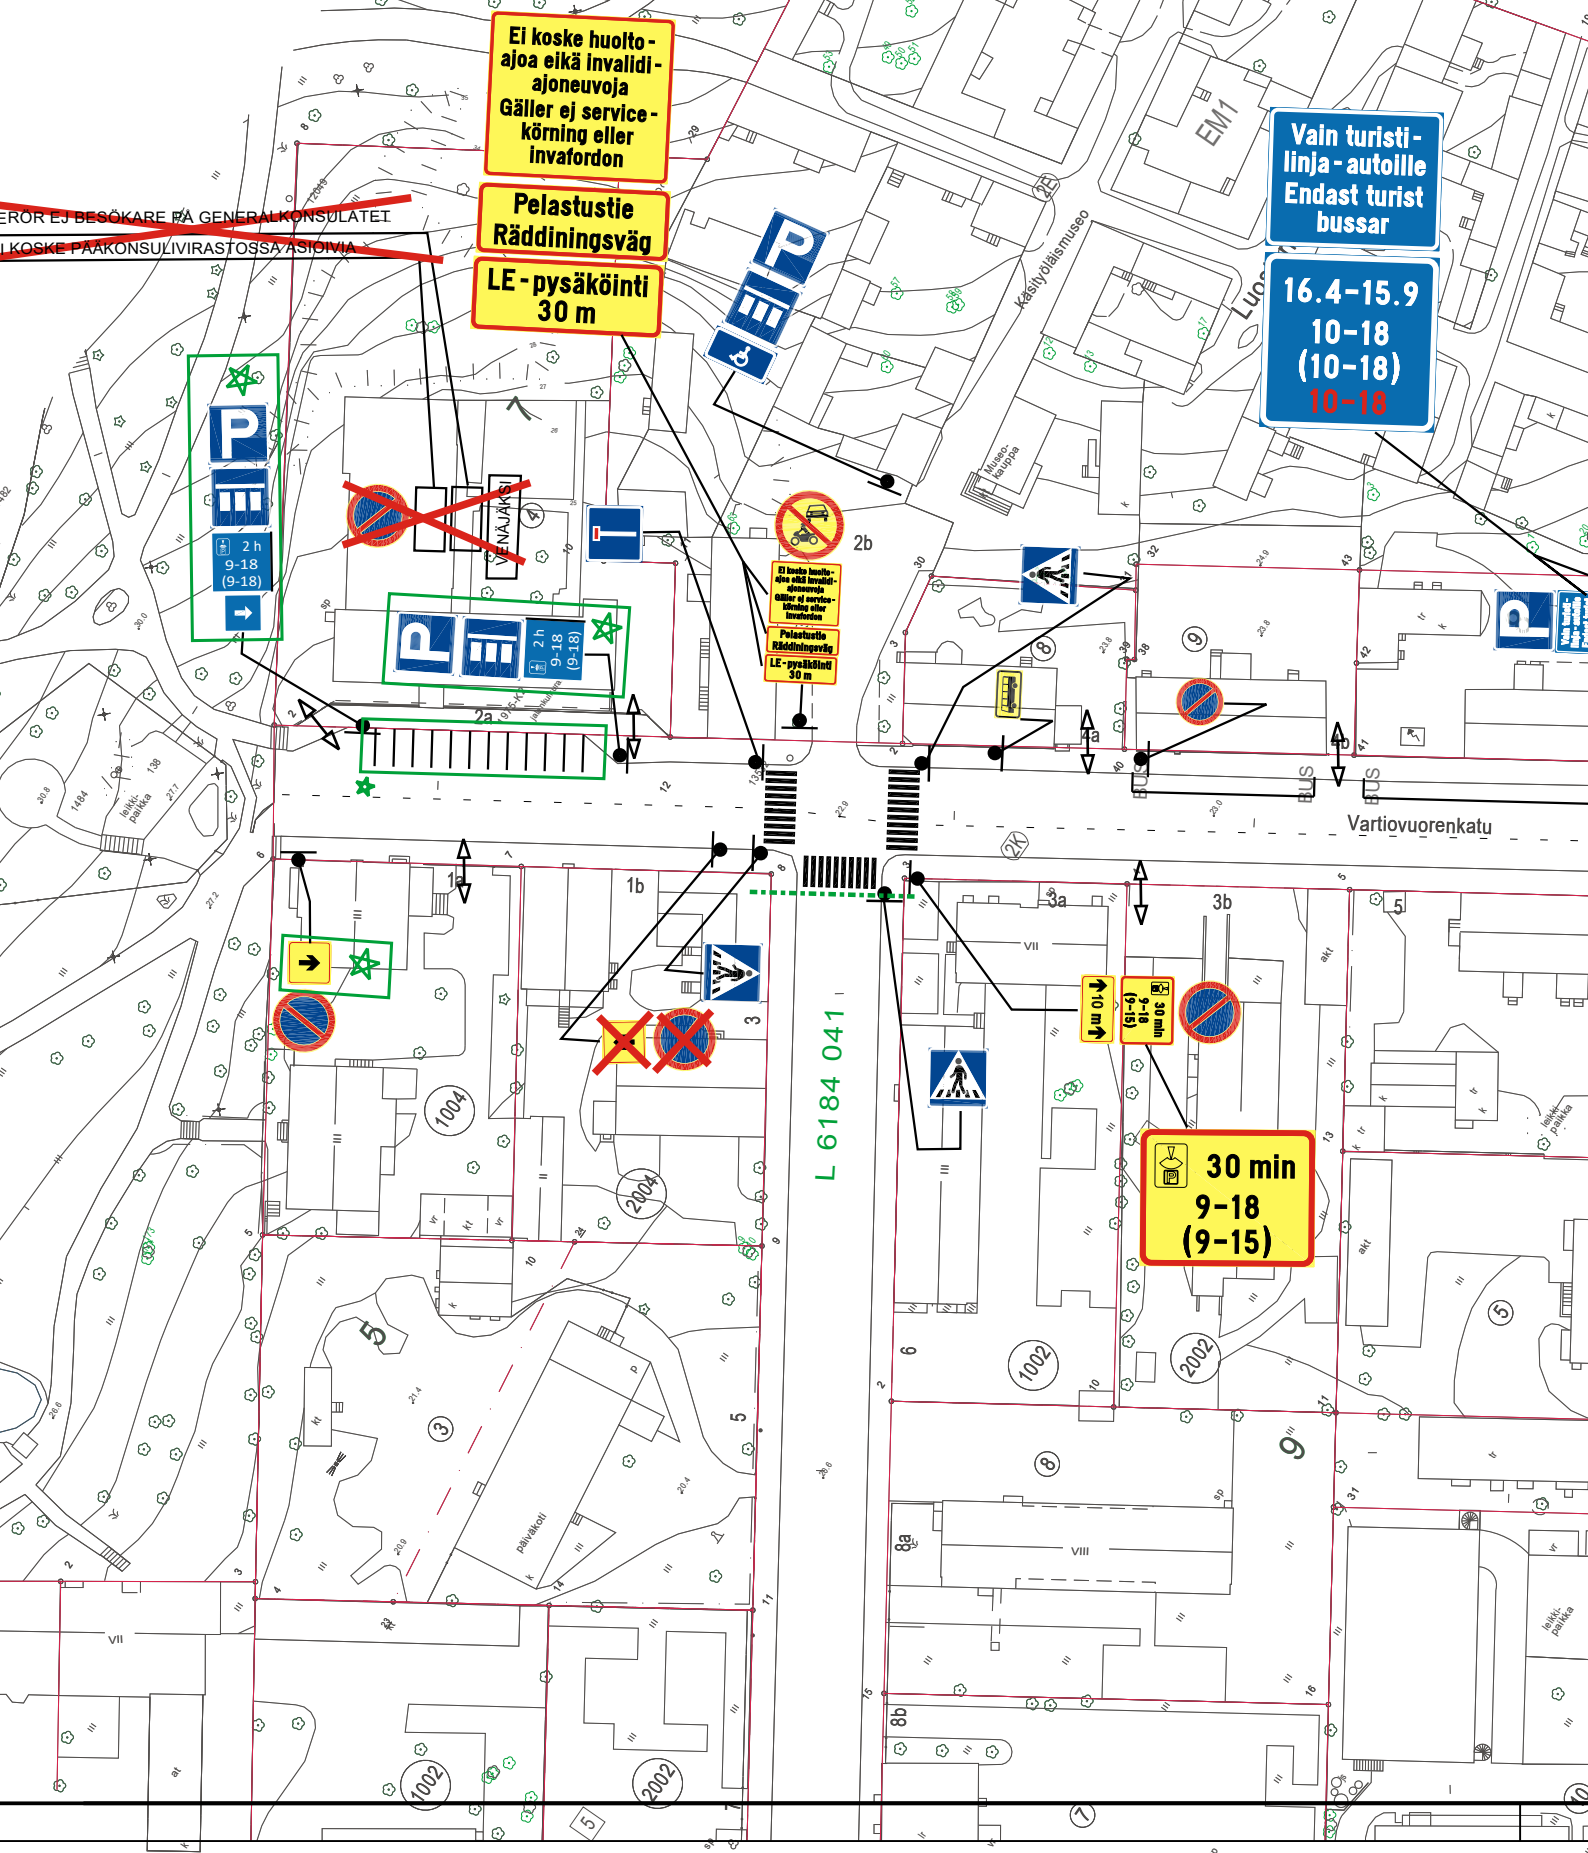

★ = UUSI

Ote liikennesuunnitelmasta	n:o L 6827 009
Vartiovuorenkatu	
Pysäköinnin ja P-merkkien lisäys	pvm 6.3.2024 KK/HN
	mittakaava 1:1000
	ykl
	suunn.pääll.