


Merkkien selitykset:

- 18.8 SUUNNITELTU KORKEUS
18.8 MAANPINNAN KORKEUS
- 18.6 NYKYINEN KORKEUS
- 18.7 SUUNNITELTU KORKEUS
- ASFALTI, AJORATA
- ASFALTI, KÄVELY- JA PYÖRÄTIE
- VIHERALUE
- BETONIKIVEYS
- REUNATUKI
- REUNATUKI MADALLETTU
- JIIRI
- PAINANNE
- AVO-OJA
- VIRTAUSSUUNTA

Koordinaattijärjestelmät:
Taso X,Y: ETRS-GK23
(EUREF-FIN)
Korkeus Z: N2000

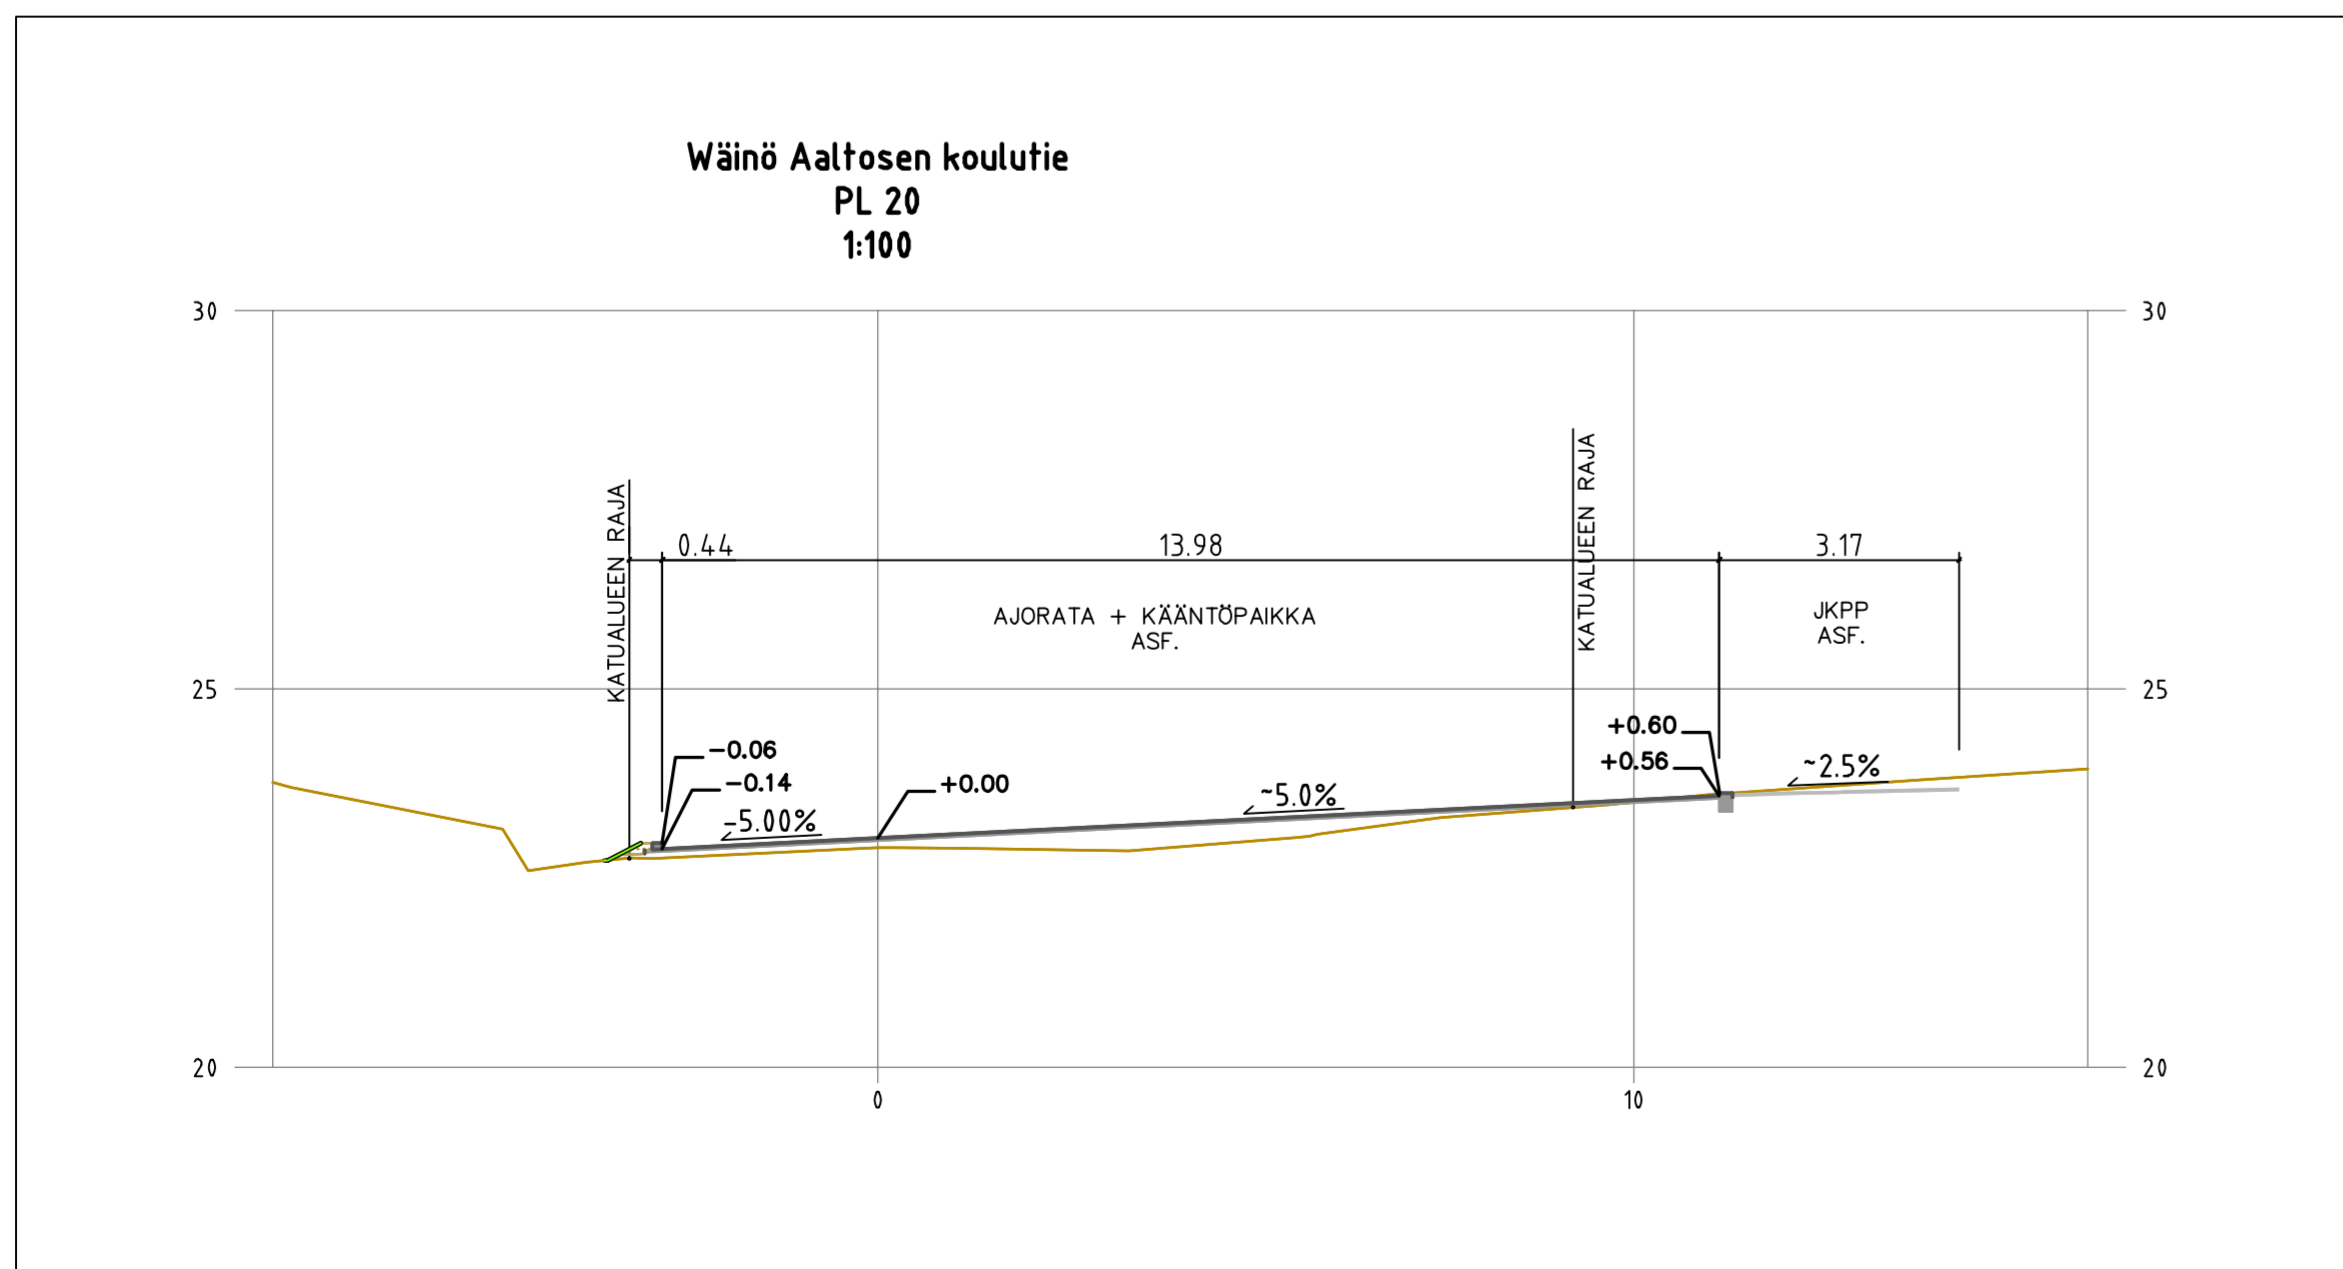

HYVÄKSYNYT: VIRAN PUOLESTA:			
KAUPUNGINOSA: Kukola ASEMAKAAVA: 26.9.1987 12/1984 DIARINUMERO: 1778-2024 LIKENNESUUNNITELMA: KATULUOKKA: 5 a			
KORVA PIIRUSTUKSEN: KORVA OSITTAIN PIIRUSTUKSEN: M 7718 004, C 7718 003			
KORVATTU PIIRUSTUKSELLA: KORVATTU OSITTAIN PIIRUSTUKSELLA:			
TUNN. MUUTOS TAI TRYDYNYS	PÄIVÄYS	SUUNNIT./PIIRT.	TARK./HYV.

<p>TURUN KAUPUNGIN KAUPUNKIYMPÄRISTÖTOIMIALA KAUPUNKIRAKENTAMISEN PALVELUALUE KAUPUNKIYMPÄRISTÖN TOTEUTUSSUUNNITELUYSKIKKÖ</p>			
<p>KOHDE WÄINÖ AALTOSEN KOULUTIE Väli Kukola 11-3 - Kynsilänpuisto KYNASILÄNPUISTO (OSA)</p>		<p>SISÄLTÖ KATU- JA PUISTOSUUNNITELMA Asemapiirros Tyyppipoikkileikkaukset</p>	
SUUNNITTELIJA Ossi Kaila	SUUNNITTELUAVUSTAJA Pia Erme	TARKASTANUT Ossi Kaila	MITTAKAAVA 1:500, 1:100
PÄIVÄYS 29.2.2024	HYVÄKSYJÄ	Kari Linnakoski	PIIRUSTUSNUMERO KW 7718 006