


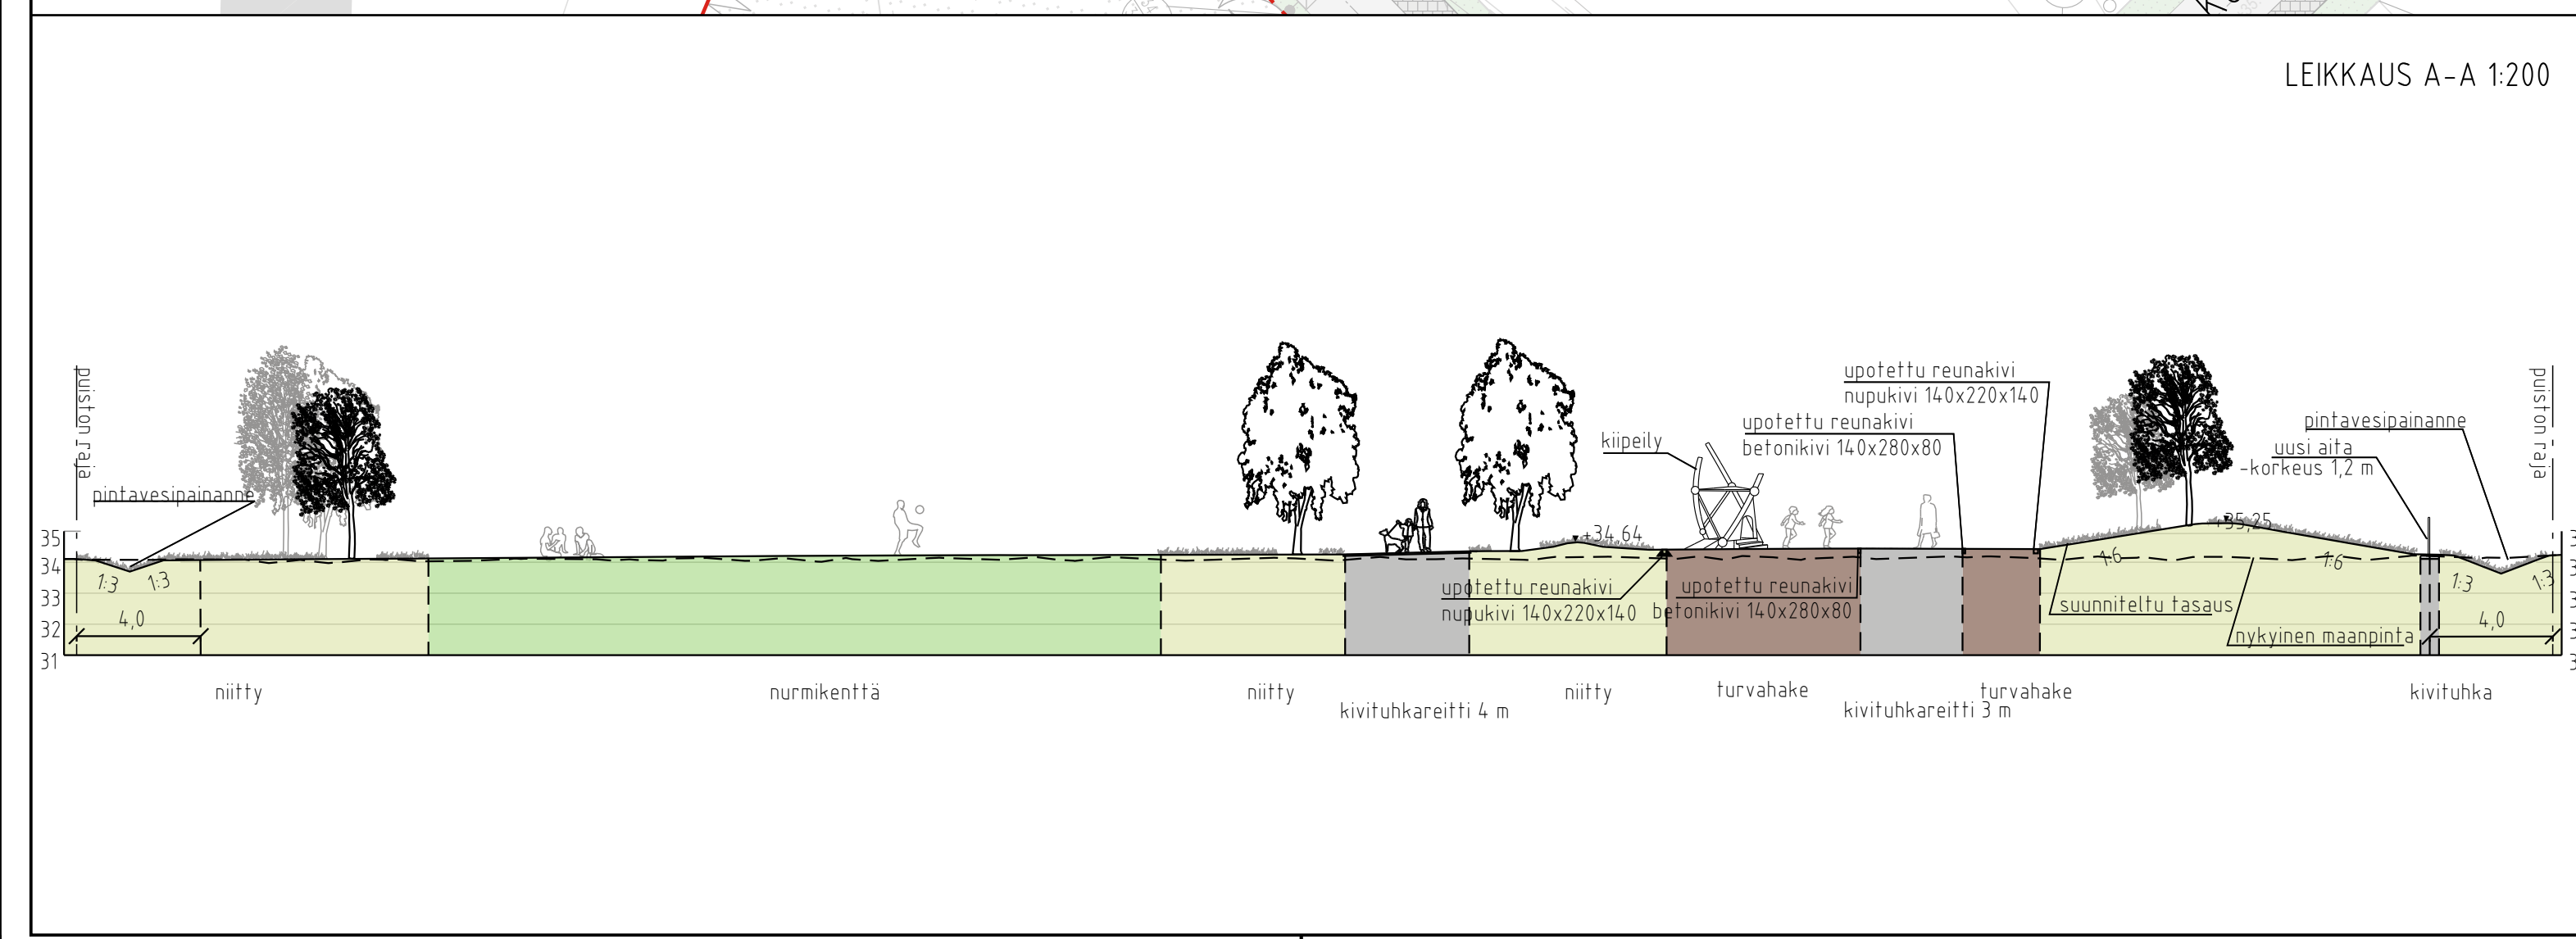

MERKINTÖJEN SELITYS

- Suunnittelualueen raja
- Leikkauskohta
- ASEMAKAAVAMERKINNÄT**
- Kaava-alueen raja - Puisto
- PÄÄLLYSTEET JA KUIVATUS**
- ASF jk+pp-tie
- ASF ajorata
- Betonilaatta, harmaa (jalkakäytävät)
- Kivituhka
- Organic-Lock (pintasidonta vähentämään eroosiota)
- Turvahake
- Pintavesipainanne
- Maastonmuotoilu (arvioitu korko)
- KALUSTEET JA VARUSTEET**
- Polkupyörätelineet
- Kolmilankaverkkoaita, korkeus 1,2 m, pituus yhteensä 130 jm
- Penkit/divaani
- Piknikpöytä
- Uusi valaisin
- Leikki-/liikuntaväline
- Roska-astia
- Opastaulu

- ISTUTETTAVA KASVILLISUUS**
- Istutettava lehtipuu
 - Kukkiva pikkupu
 - Uusi nurmikko (pelikenttä)
 - Niitty



HYVÄKSYNYT:	
VIRAN PUOLESTA:	
KAUPUNGINOSA:	099 KOSKENNURMI, 097 Yli-Maaria
ASEMAKAAVA:	KOSKENNURMI (ASEMAKAAVAEHDOTUS 4.4.2022)
DIAARINUMERO:	6820-2022
KORVAA PIIRUSTUKSEN:	
KORVAA OSITTAIN PIIRUSTUKSEN:	
KORVATTU PIIRUSTUKSELLA:	
KORVATTU OSITTAIN PIIRUSTUKSELLA:	

TUNN.	MUUTOS TAI TÄYDENNYS	PÄIVÄYS	SUUNNIT./PIIRT.	TARK./HYV.
-------	----------------------	---------	-----------------	------------

TURUN KAUPUNKI, KAUPUNKIYMPÄRISTÖ
KAUPUNKIRAKENTAMINEN
KAUPUNKIYMPÄRISTÖN TOTEUTUSSUUNNITTELU

KOHDE: **Koskennurmi**
 Pyhtynpuisto

SISÄLTÖ: **PUISTOSUUNNITELMA**

SUUNNITTELIJA FCG	SUUNNITTELUAVUSTAJA FCG	TARKASTANUT Tiina Puska	MITTAKAAVA 1:500, 1:200
PÄIVÄYS 5.1.2024	HYVÄKSYJÄ Kari Linnakoski	PIIRUSTUSNUMERO W 9221 003	MUUTOS

FCG FCG Suunnittelu ja tekniikka Oy
 Satamakatu 22
 20100 Turku
 Puh. 0104090
 www.fcg.fi

HYV.	5.1.2024	T.Miettinen
TARK.	5.1.2024	T.Tuominen
LAAT.	5.1.2024	E.Aydemir