



ASEMAPIIRUSTUS 1:500

TYYPPIPOIKKILEIKKAUS 1:100/1:100

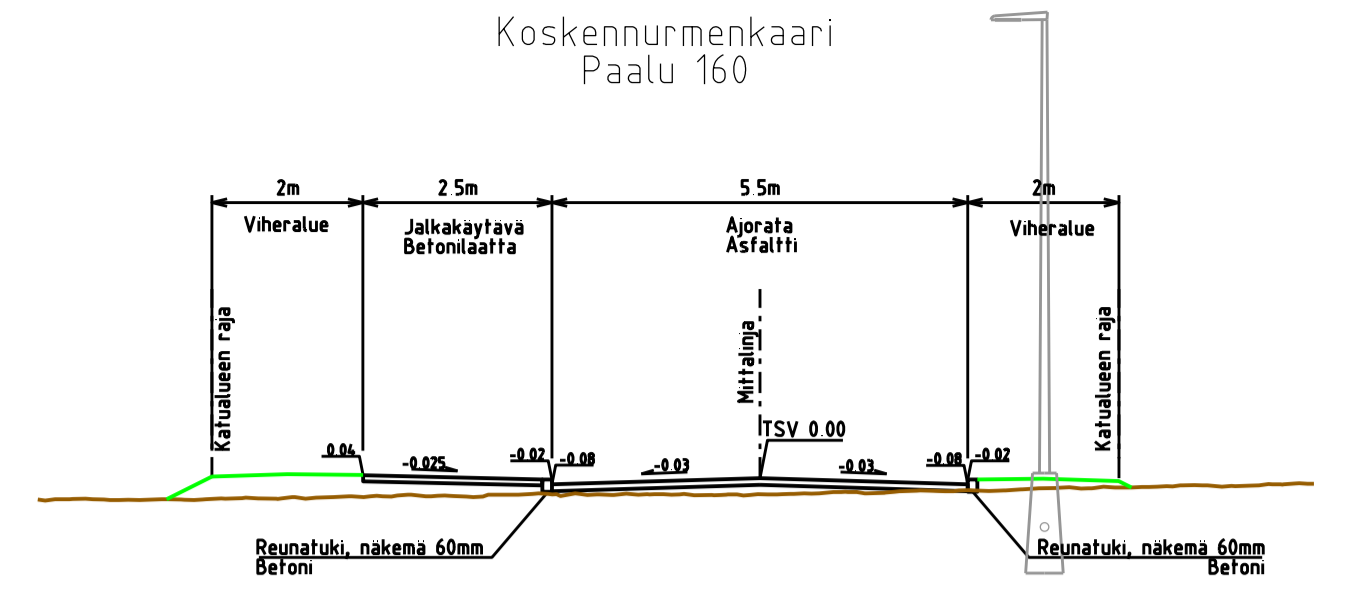

TYYPPIPOIKKILEIKKAUS 1:100/1:100

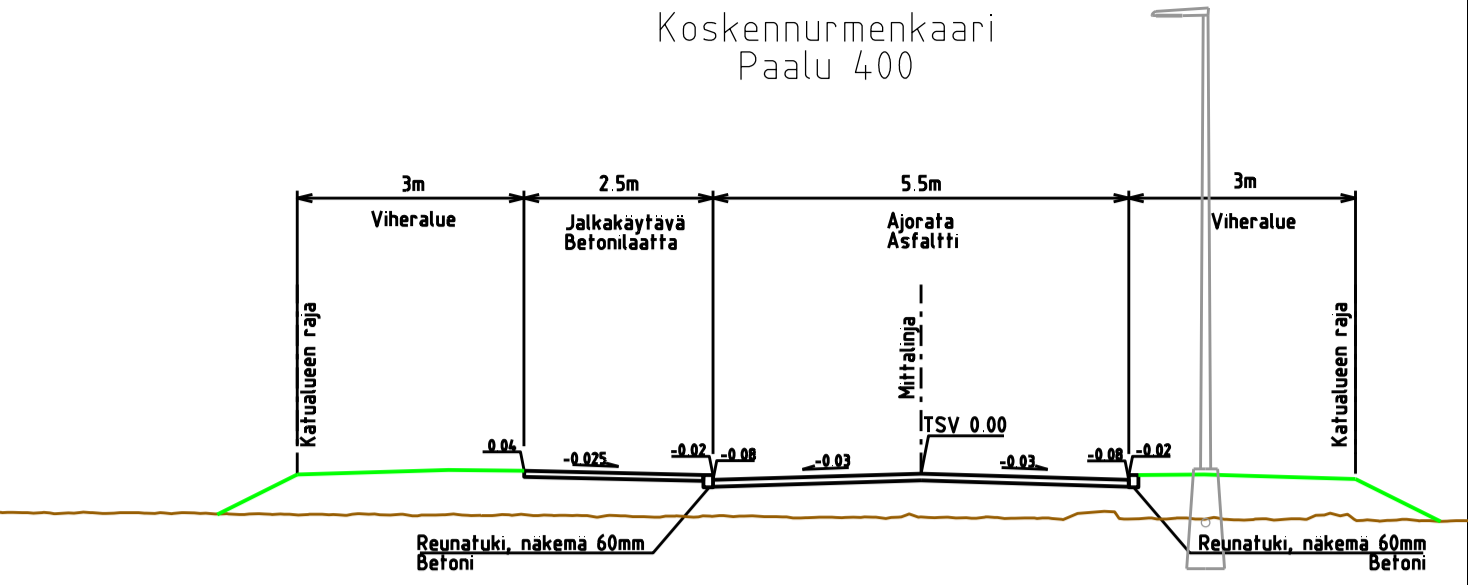

MERKINTÖJEN SELITYKSIÄ


-  Ajorata, asfaltti
-  Viheralue
-  Betoniloaotus
-  suunniteltu maanpinto
nykyinen maanpinto
-  Keskielin ja suunniteltu korkeusosama
-  Korttelinumero
-  Tonttinumero
-  Reunatuki, betoni
-  Reunatuki madallettu, betoni
-  Istutettava lehtipuu
-  Nykyinen valaisin
-  Nykyinen valaisin, poistettava
-  Suunniteltu valaisin
-  Virtaussuunta
-  Hulevesikaivo suunniteltu

Koordinaattijärjestelmä:
Taso: X,Y: ETRS-GK23
(EUREF-FIN)
Korkeus: Z: N2000

HYVÄKSYNTI:	
VRAN PUOLESTA:	
KAUPUNGINOSA:	KOSKENNUMMI
ASEMAKAAVA:	-
DIARINUMERO:	-
LIKENESUUNNITELMA:	-
KATULUOKKA:	5
KORVAA PIRUSTUKSEN:	-
KORVAA OSITTAIN PIRUSTUKSEN:	-
KORVATTU PIRUSTUKSELLA:	
KORVATU OSITTAIN PIRUSTUKSELLA:	

TUNN.	MUUTOS	TÄRKEYS	PÄIVÄYS	SILMINNIT./PIIRT.	TARK./AVO.
-------	--------	---------	---------	-------------------	------------

TURUN KAUPUNKI, KAUPUNKIYMPÄRISTÖ		KOSKENNUMMENKAARI	
KAUPUNKIRAKENTAMINEN		KATUSUUNNITELMA	
KAUPUNKIYMPÄRISTÖN TOTEUTUSSUUNNITTELU			
KOHDE	SISÄLTÖ	MITTAKAAVA	1:500, 1:100
SUUNNITTELU	SUUNNITTELUVAIHTAJA	TÄRKEÄSTÄ	PIRUSTUSNUMERO
FCG	FCG	Kari Linnakoski	K 9216 002
PÄIVÄYS	HYVÄKSYNTÄ	LAATIJAT	MUUTOS
1.9.2023		FCG Suunnittelu ja tekniikka Oy Satakatu 22 20100 Turku Puh. 01045900 www.fcg.fi	

FCG  **HYV.** 01.09.2023 **T. Miettinen**
TARK. 01.09.2023 **J. Silvennoinen**
LAAT. 01.09.2023 **N. Ollava**