



ALAKANSI

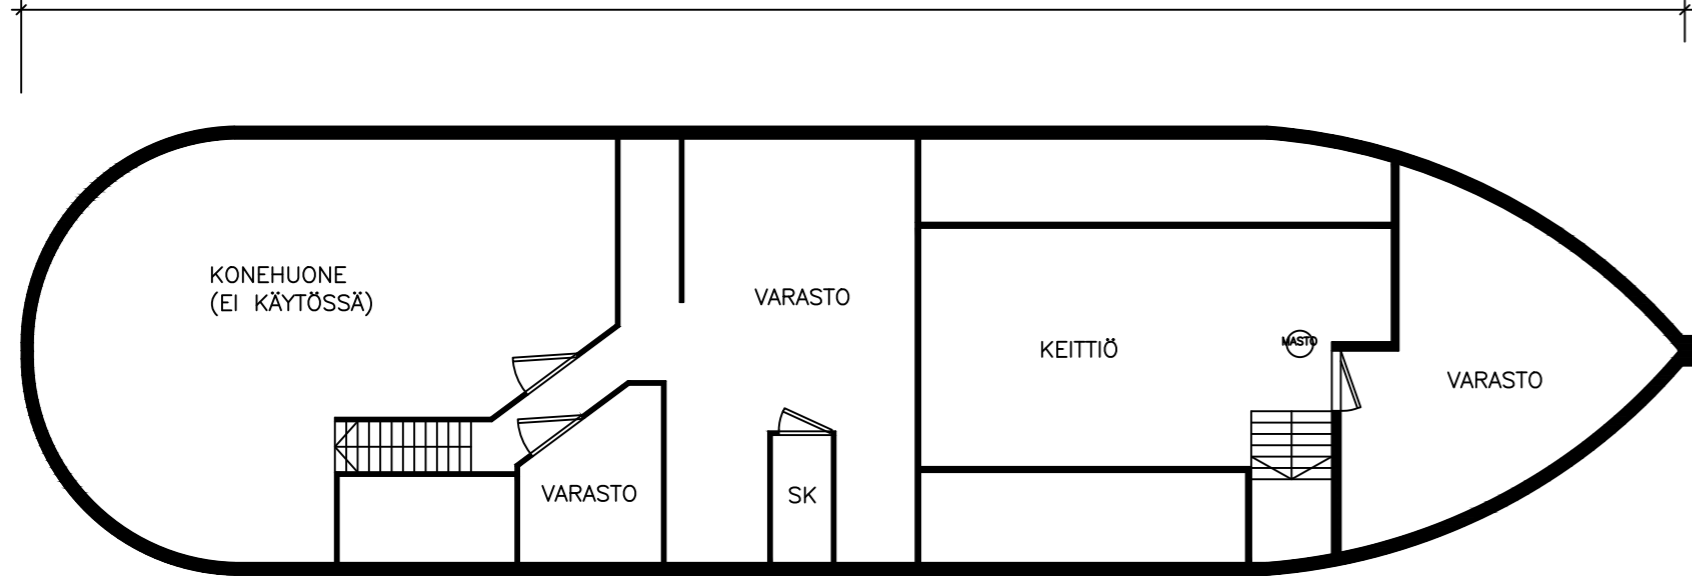

PÄÄKANSI

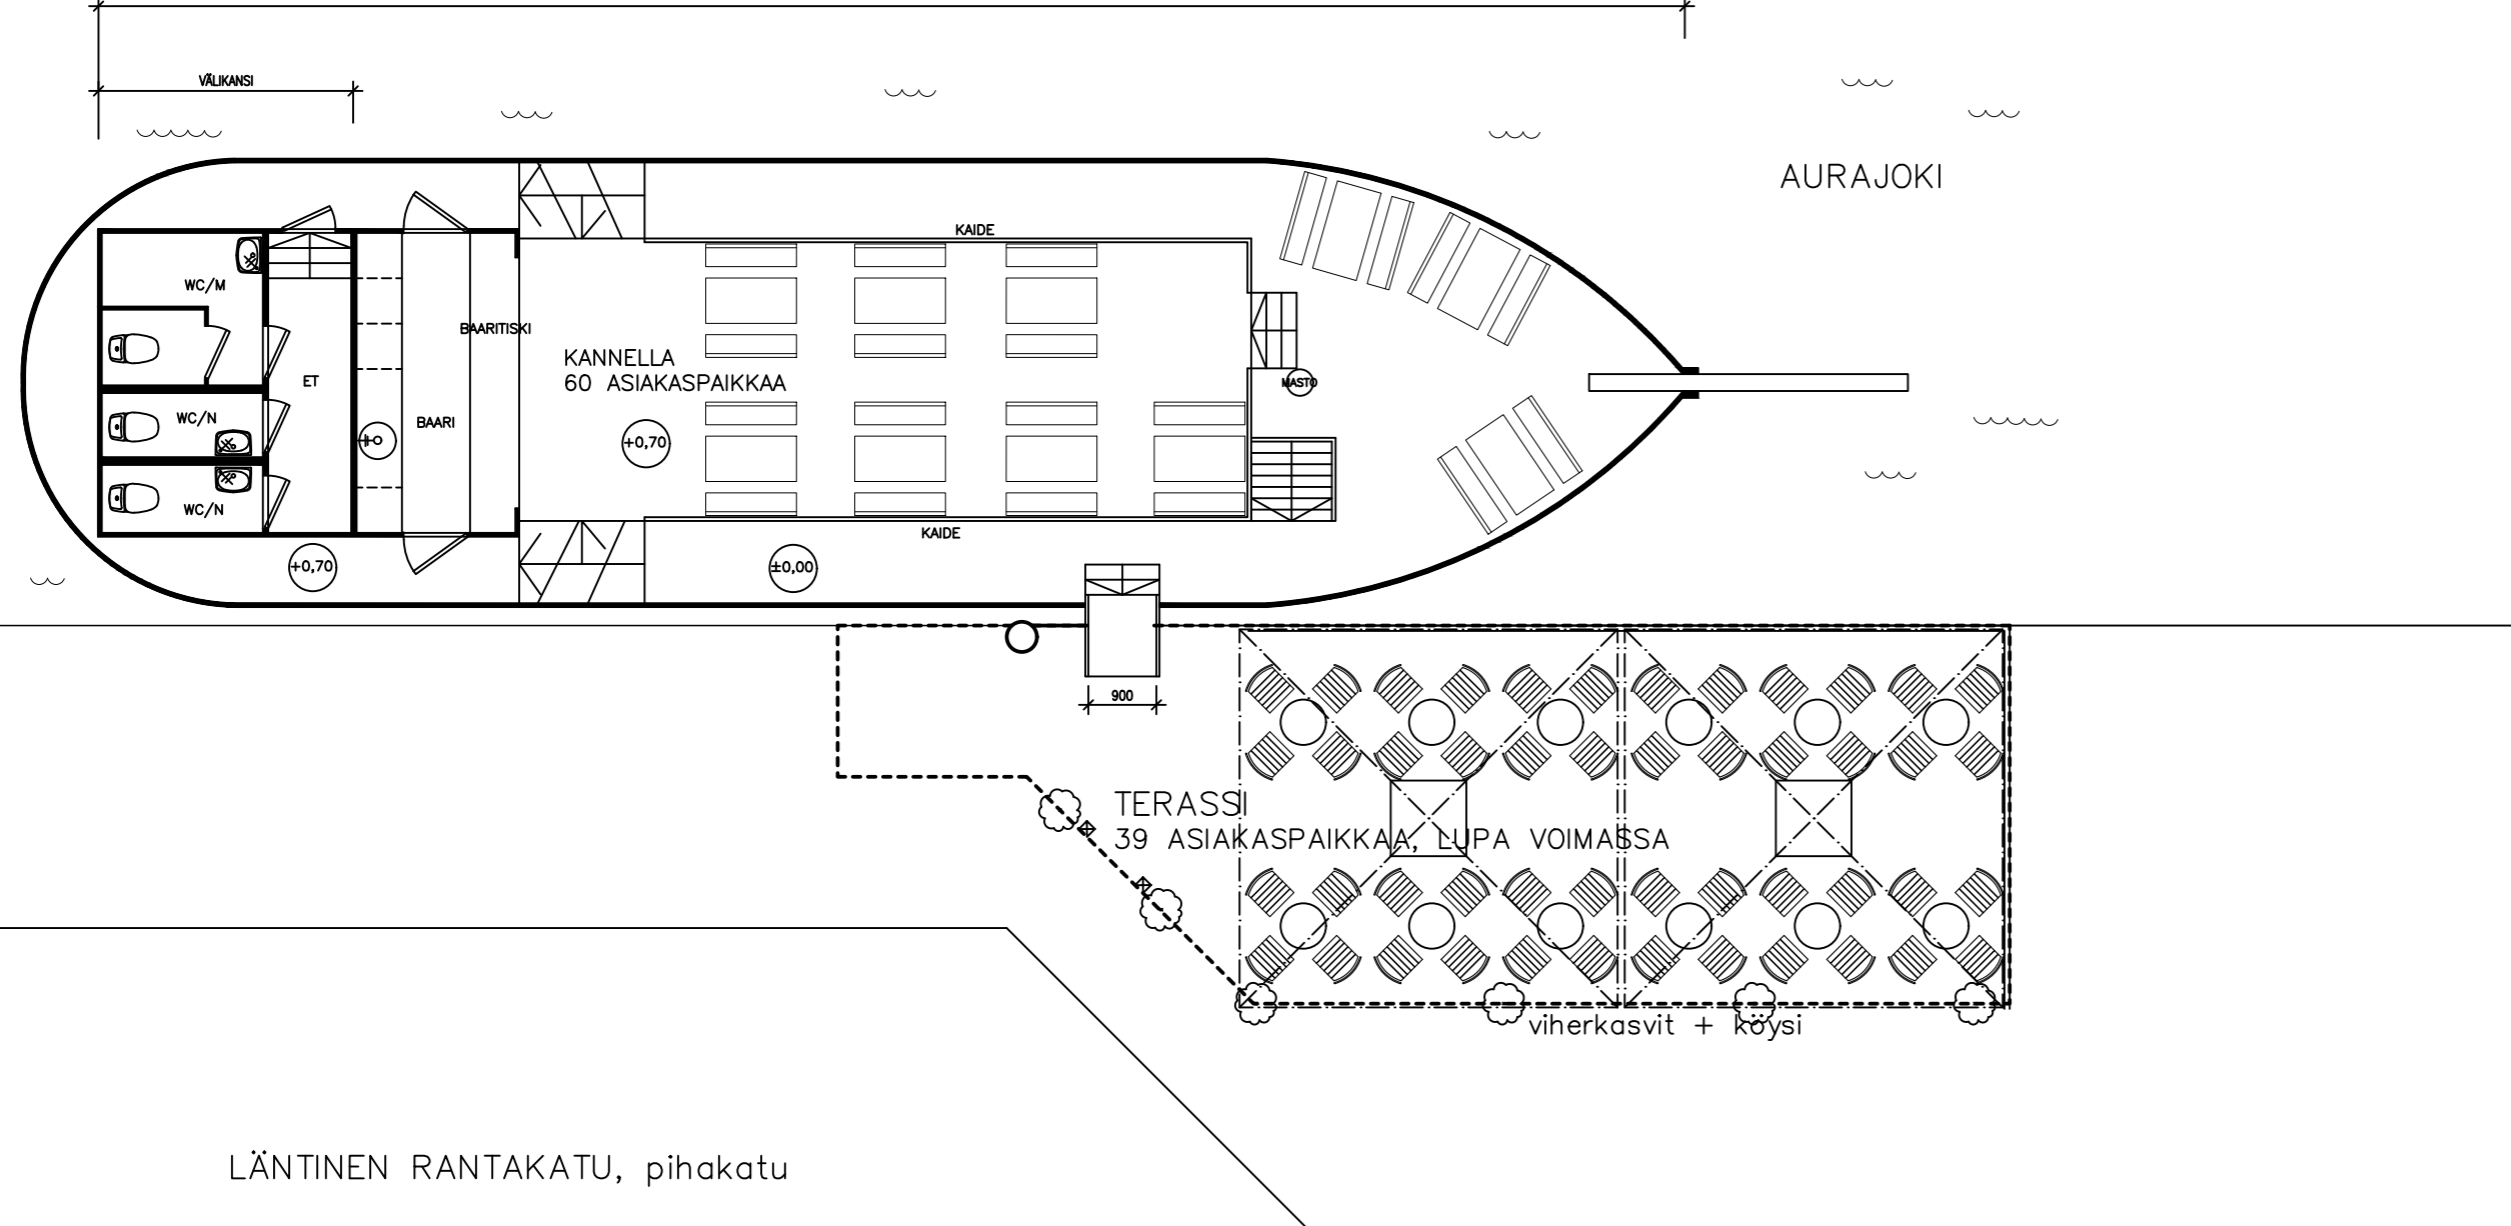

LÄNTINEN RANTAKATU, pihakatu

AURAJOKI

MUUTOS		NIMIM.	PVM

K.osa/Kyliä 8-9909-0-0-17	Kortteli/Tila	Tontti/R.no	Viranomaisen arkistointimerkintäjä varten	Rakennuslupnumero
Rakennustoimenpide RAVINTOLALAIVA	Piirustuslaji PÄÄPIIRUSTUS	Juoks.n:o 2/2		
Rakennuskohteen nimi ja osoite RAVINTOLALAIVA ROSITA	Piirustuksen sisältö POHJAT	Mittakaavat 1:200		
Läntinen Rantakatu 20100 TURKU				
Suunnittelijan nimi, päiväys ja allekirjoitus relanto® Rätiälänkatu 9 20810 TURKU	5.4.2024 Ri Pasi Relanto P. 040 502 5353 pasi.relanto@relanto.inet.fi	Suunnitteluala, työn numero ja piirustuksen numero	ARK	02