


TUKHOLMANKATU

Suunnitelmaraja

Katusyvennys

NOSTURINKATU

FATABUURINKATU

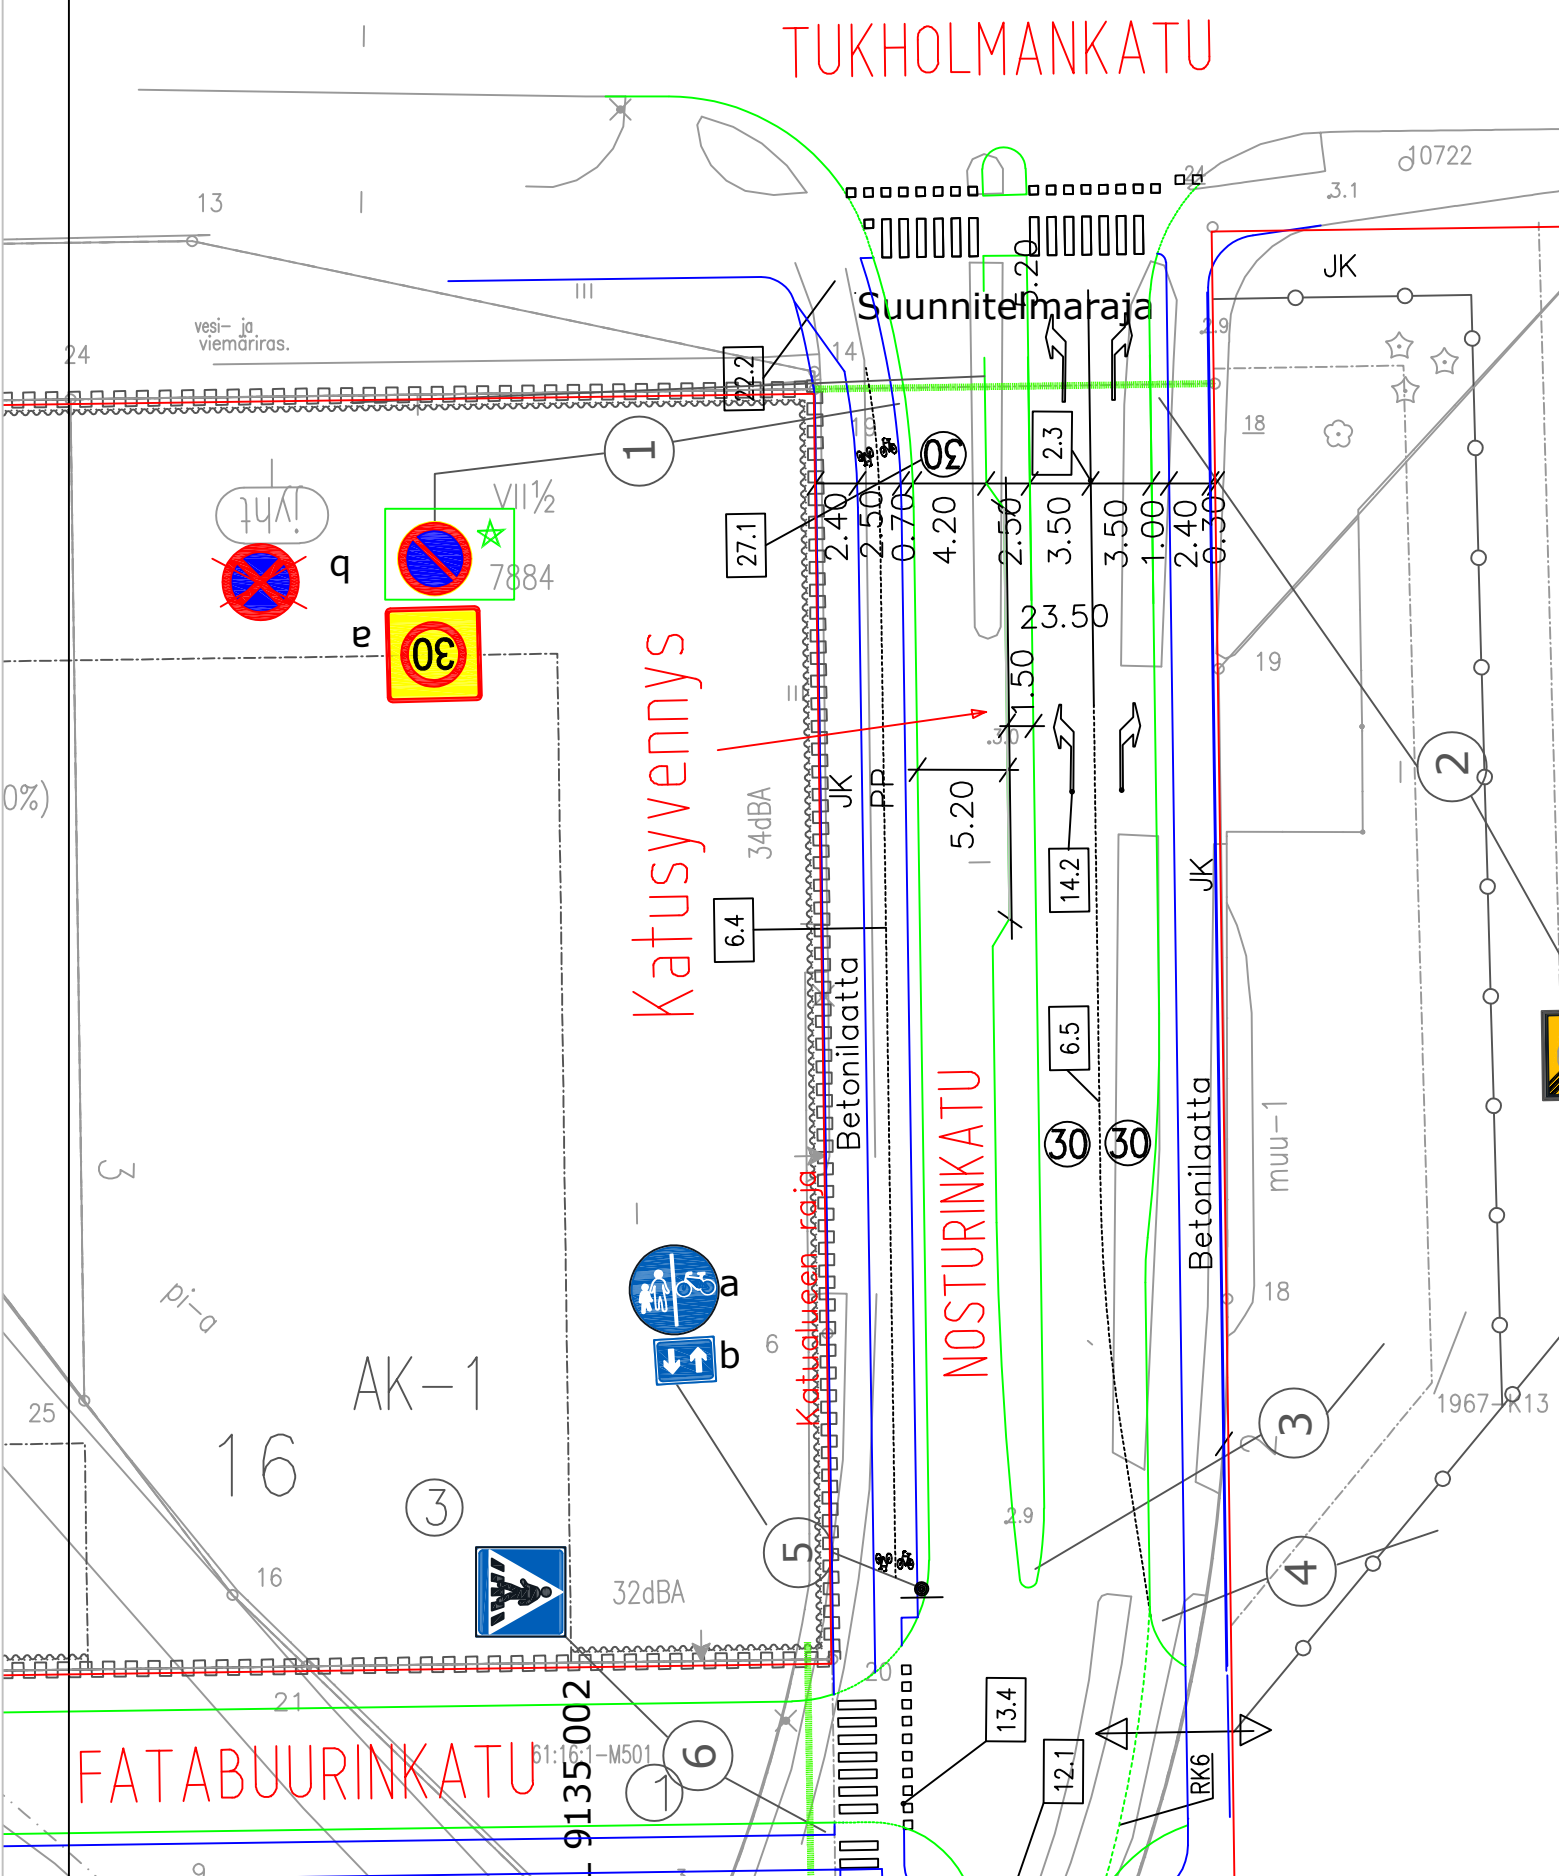

★ = UUSI

Ote	liikennesuunnitelmasta	L 6811 015
NOSTURINKATU väli Hopmanninkatu - Tukholmankatu		
Kieltomerkin lisäys	pvm	18.10.2023 KK/HN
	Mittakaava	1:500
	ykl	
	suunn.pääl.	