



MERKINTÖJEN SELITYKSET

- GRANIITILAAOTUS, KORKEALAATUISEN YLÄMAAN RUSKEA
- NOPPAKIVI, YLÄMAAN RUSKEA
- KIVITUHKA
- ISTUTETTAVA LEHTIPUU
- ISTUTETTAVA LEHTIPUU, PIENI
- ISTUTETTAVA LEHTIPUU, PIENI, KUKKIVA
- ISTUTETTAVA HAVUPUU
- ISTUTETTAVAT PENSAAET
- ISTUTETTAVA YKSITTÄISPENSAS
- NURMI
- ISTUTETTAVA PERENNA-/ DYNAAMINEN ISTUTUS
- ISTUTETTAVA HEINÄ-/ DYNAAMINEN ISTUTUS
- PYÖREÄ MAARITLA, RUNKOSUOJA JA ILMASTUSKAPSELI
- KANTAVA KASVUALUSTA
- PAASIKIVIMUURI, GRANIITIA, HARMAA
- KATSOMO/ ISTUSKELUPORTAAT, PUUTA
- PYÖREÄ PENKKI, PUU
- RUNKOLUKITTAVA PYÖRÄTELINE
- ROSKA-ASTIA
- MAASTONMUOTOILU
- SUUNNITELTU MAANPINNAN KORKEUS / NYKYINEN MAANPINNAN KORKEUS
- SUUNNITELTU KADUN PINNAN KORKEUS
- KADUN REUNA
- REUNATUKI
- MADALLETTU REUNATUKI
- METALLINEN REUNALISTA
- JUURIESTERAJAUS
- SUUNNITELTU PYLVÄSVALAISIN PROJEKTIOVALAISTUS (kuvioiden heijastus)
- SUUNNITELTU VALAISIN
- SUUNNITELTU LIVA-PYLVÄS
- SUUNNITELTU JK+PP LIVA-PYLVÄS
- SUUNNITELTU HULEVESIKAIVO
- TULVAREIITTI
- JIIRI
- TONTTIJAKO REKISTERISSÄ
- KORTTELIN NUMERO
- KORTTELIN KÄYTTÖTARKOITUS

Leikkaus L-LL

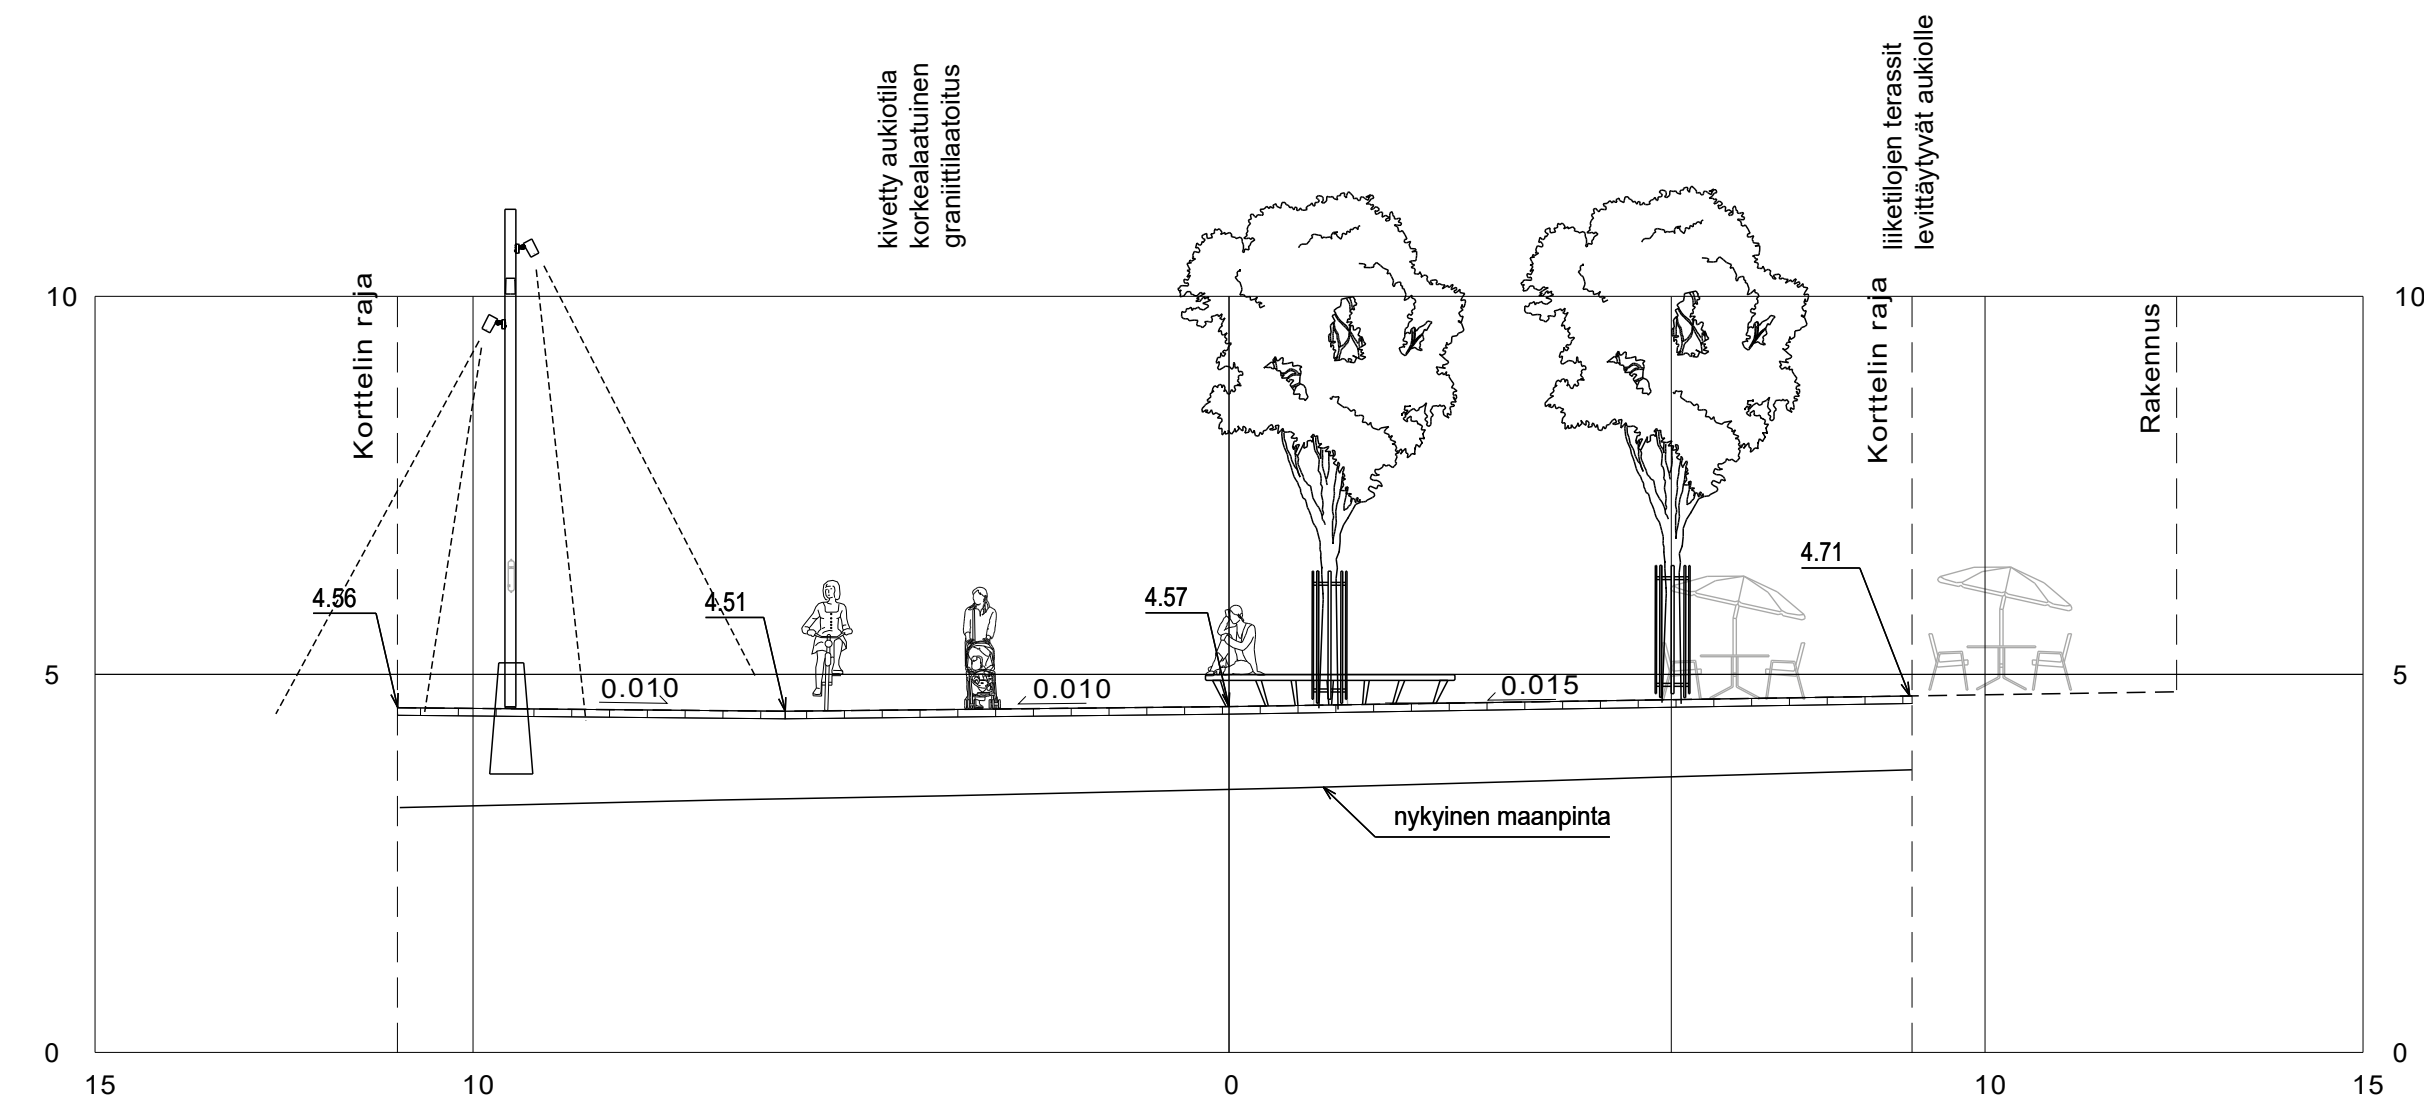

Leikkaus K-KK

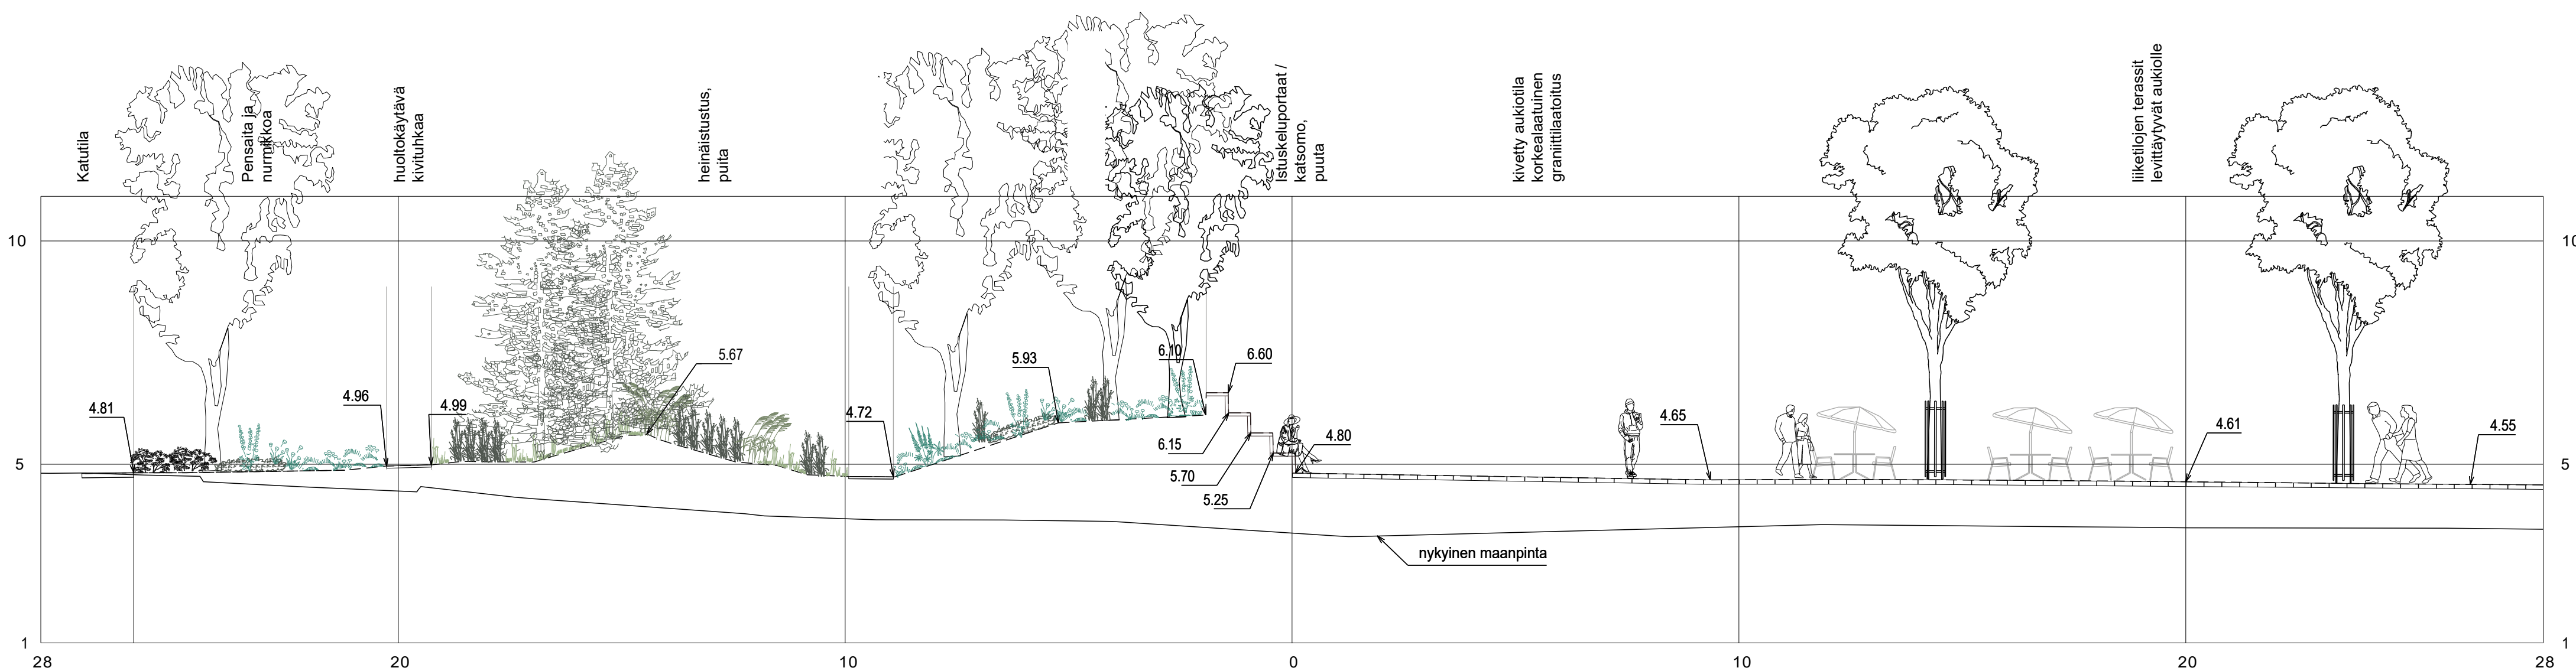

Koordinaattijärjestelmä:
Taso X:Y: ETRS-GK23
(EUREF-FIN)
Korkeus Z: N2000

HYVÄKSYNTI: VIRAN PUOLESTA:
KALPUNGIKOKO: KORPPOLAISMÄKI 042 ASEMAKAAVA: 26/2018 DIAGRAMMI: 2611-2022 LIKENNESUUNNITELMA: KATULUOKKA: AJORATA 3, JALKAKÄYTTÄVÄ 5
KORVAA PIIRUSTUKSEN: KORVAA OSITTAIN PIIRUSTUKSEN:
KORVATTU PIIRUSTUKSELLA: KORVATTU OSITTAIN PIIRUSTUKSELLA:

TUNN:	MUUTOS TAI TÄYDENNYS	PÄIVÄYS	SUUNNIT.PIIRIT	TARK.NYV.
-------	----------------------	---------	----------------	-----------

TURUN KAUPUNKI, KAUPUNKIYMPÄRISTÖ		Puolalanenkatu 5 20100 Turku	
KAUPUNKIRAKENTAMINEN		KAUPUNKIYMPÄRISTÖN TOTEUTUSSUUNNITTELU	
KOHDE PIHLAJANIEMENAUKIO	SISÄLTÖ KATUSUUNNITELMA		
SUUNNITTELU SWECO	SUUNNITTELUAVUSTAJA SWECO	TARKASTANUT FCG	MITTAKAAVA 1:500, 1:100
PÄIVÄYS 31.08.2023	HYVÄKSYJÄ KARI LINNAKOSKI	PIIRUSTUSNUMERO K 9208 001	MUUTOS
SUUNNITTELU SWECO Finland Oy Lemminkäisenkatu 34, 20520 Turku		SUUNNITTELU M. Katajamäki	TIEDOSTO Pihlajaniemi_KS_raamit.dwg
SUUNNITTELU SWECO		SUUNNITTELU M. Katajamäki	TYÖ N:O TKA
SUUNNITTELU SWECO		SUUNNITTELU M. Katajamäki	PIIR N:O 23703659
SUUNNITTELU SWECO		SUUNNITTELU M. Katajamäki	MUUTOS