
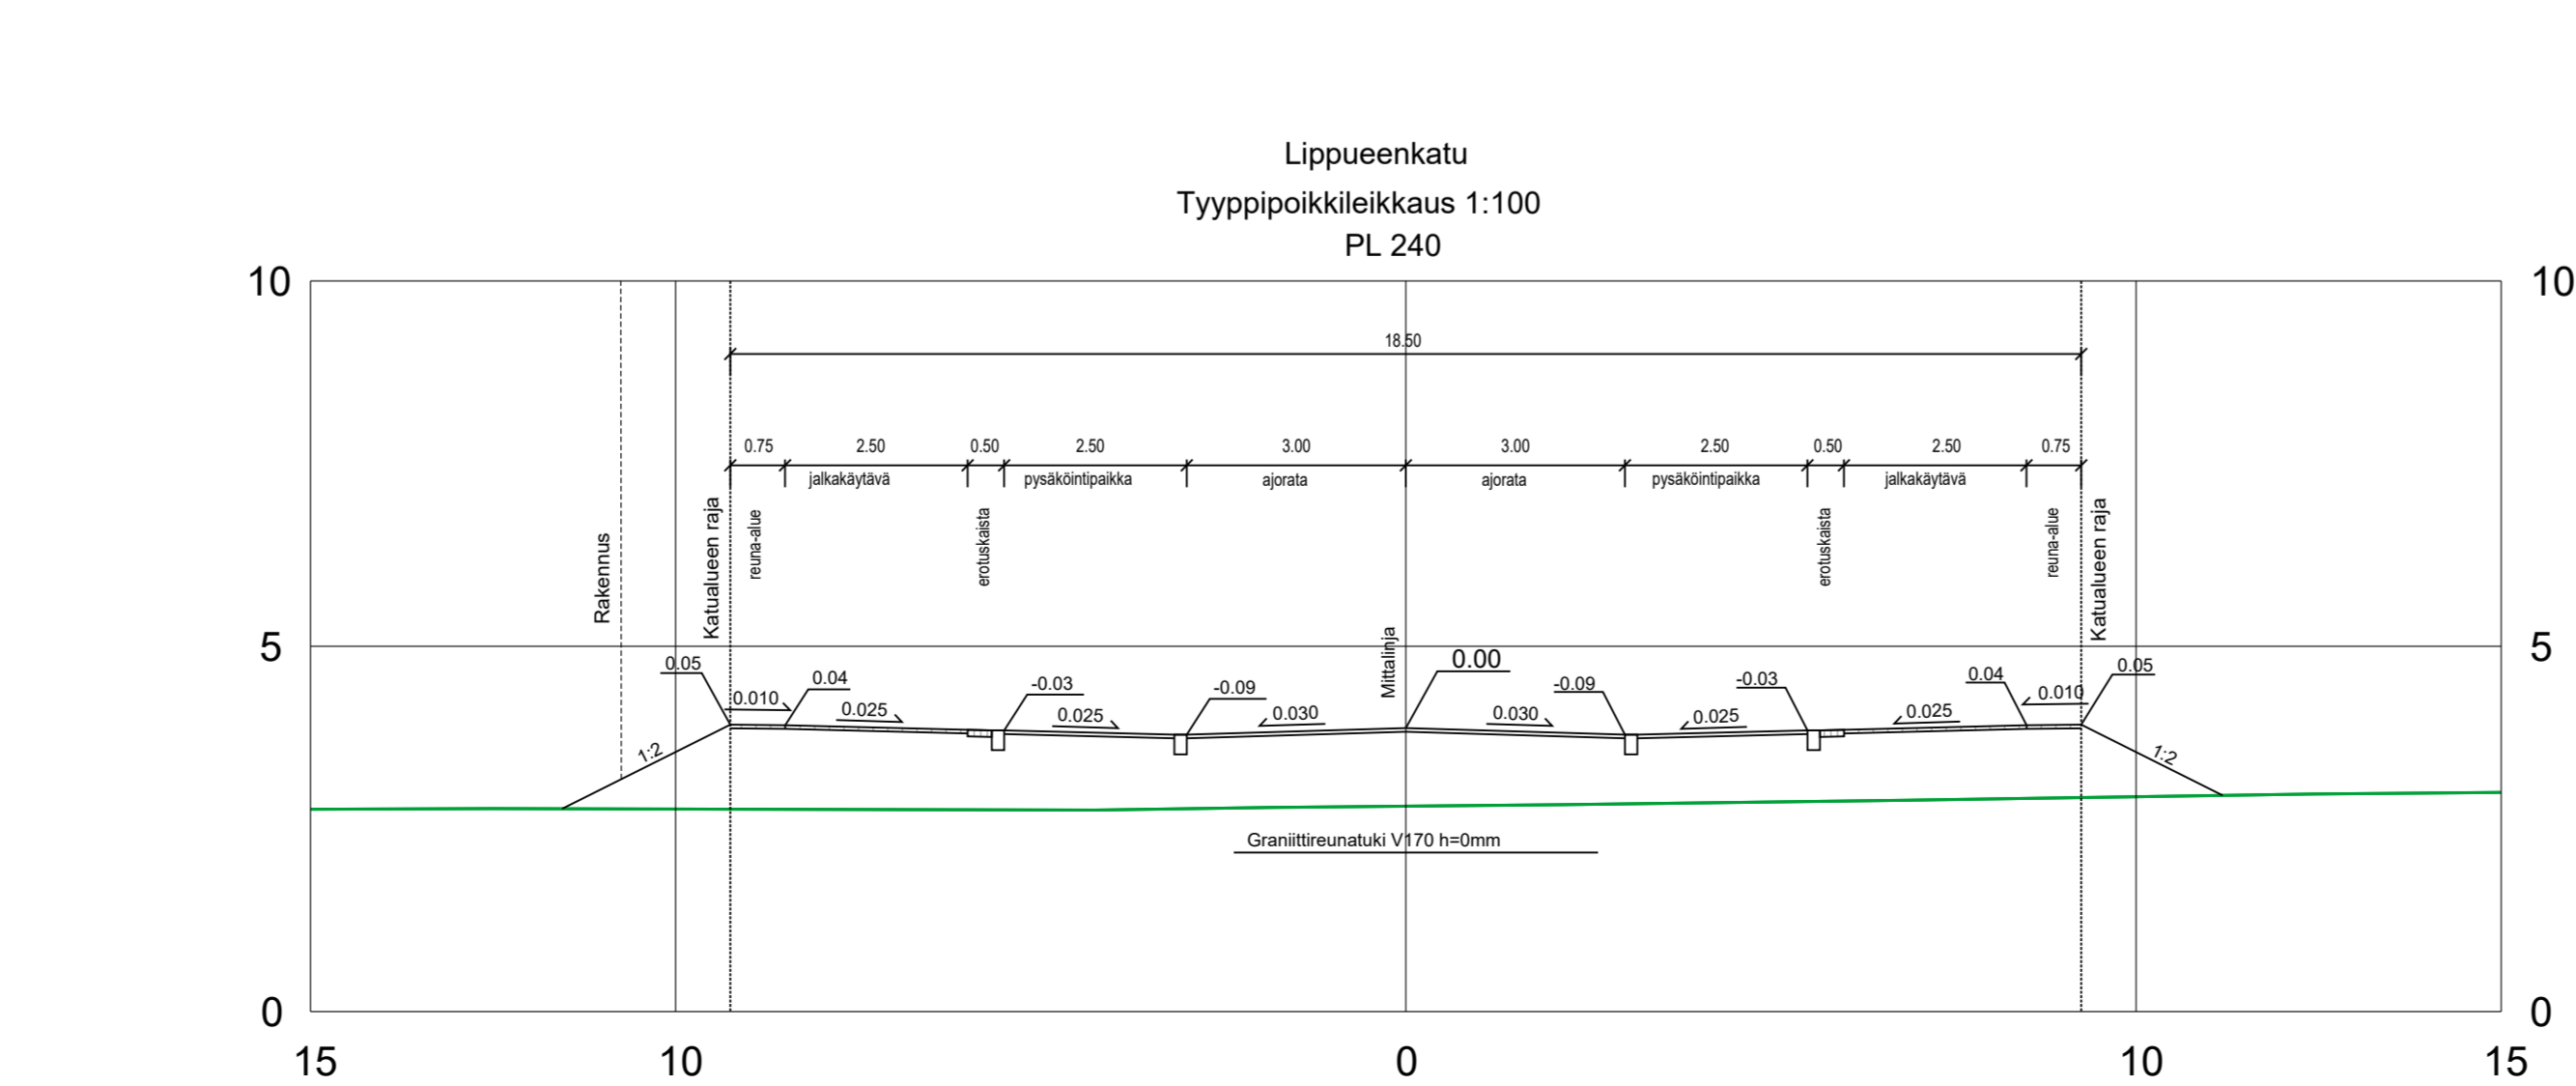
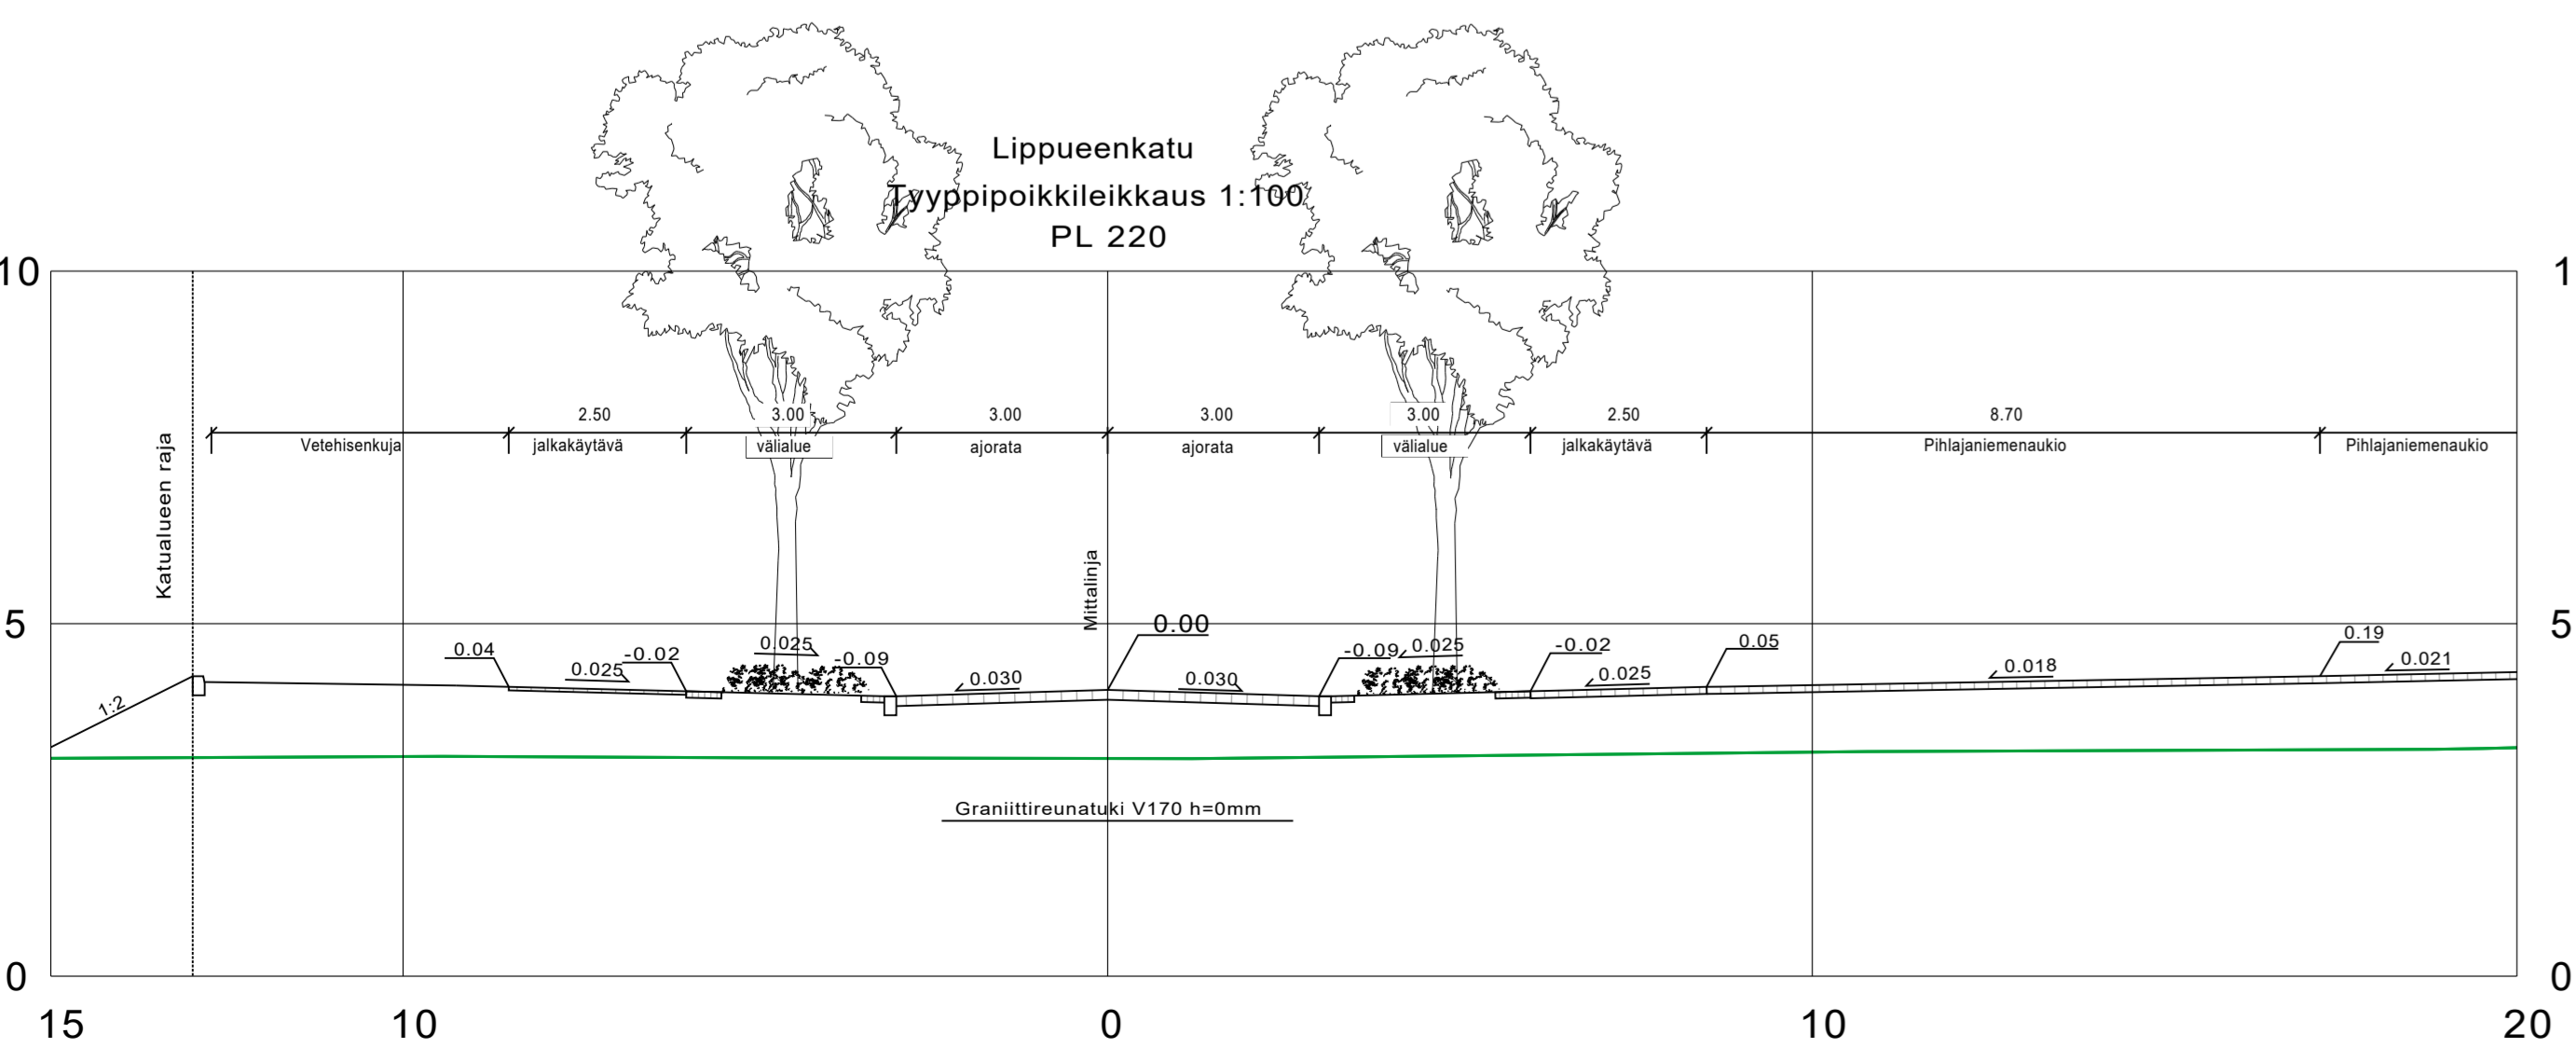
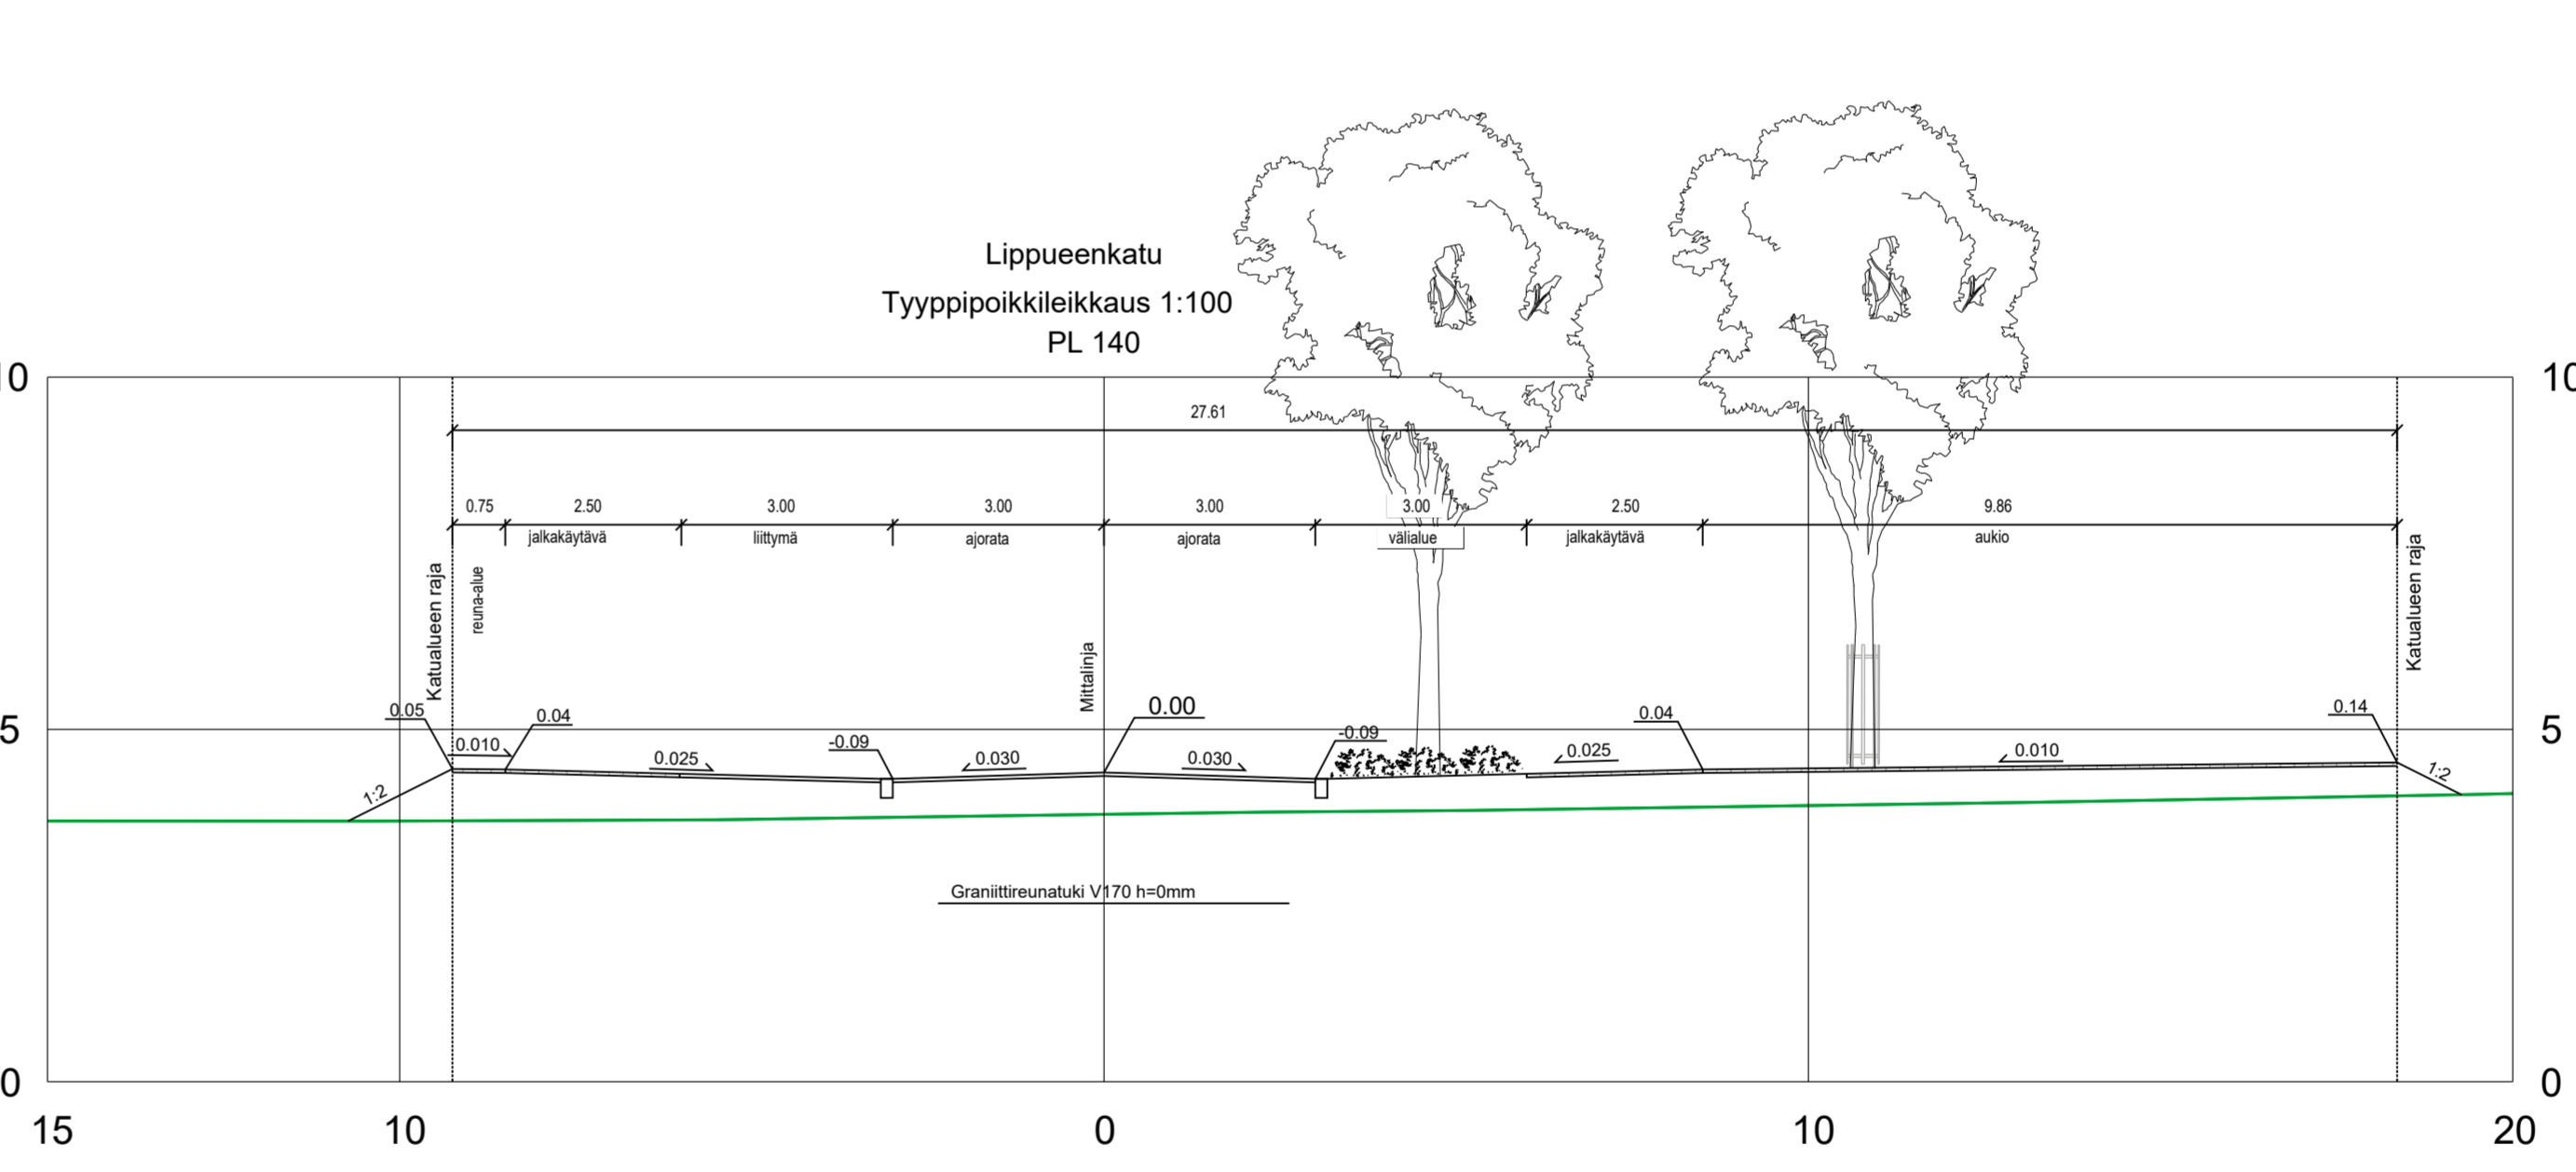
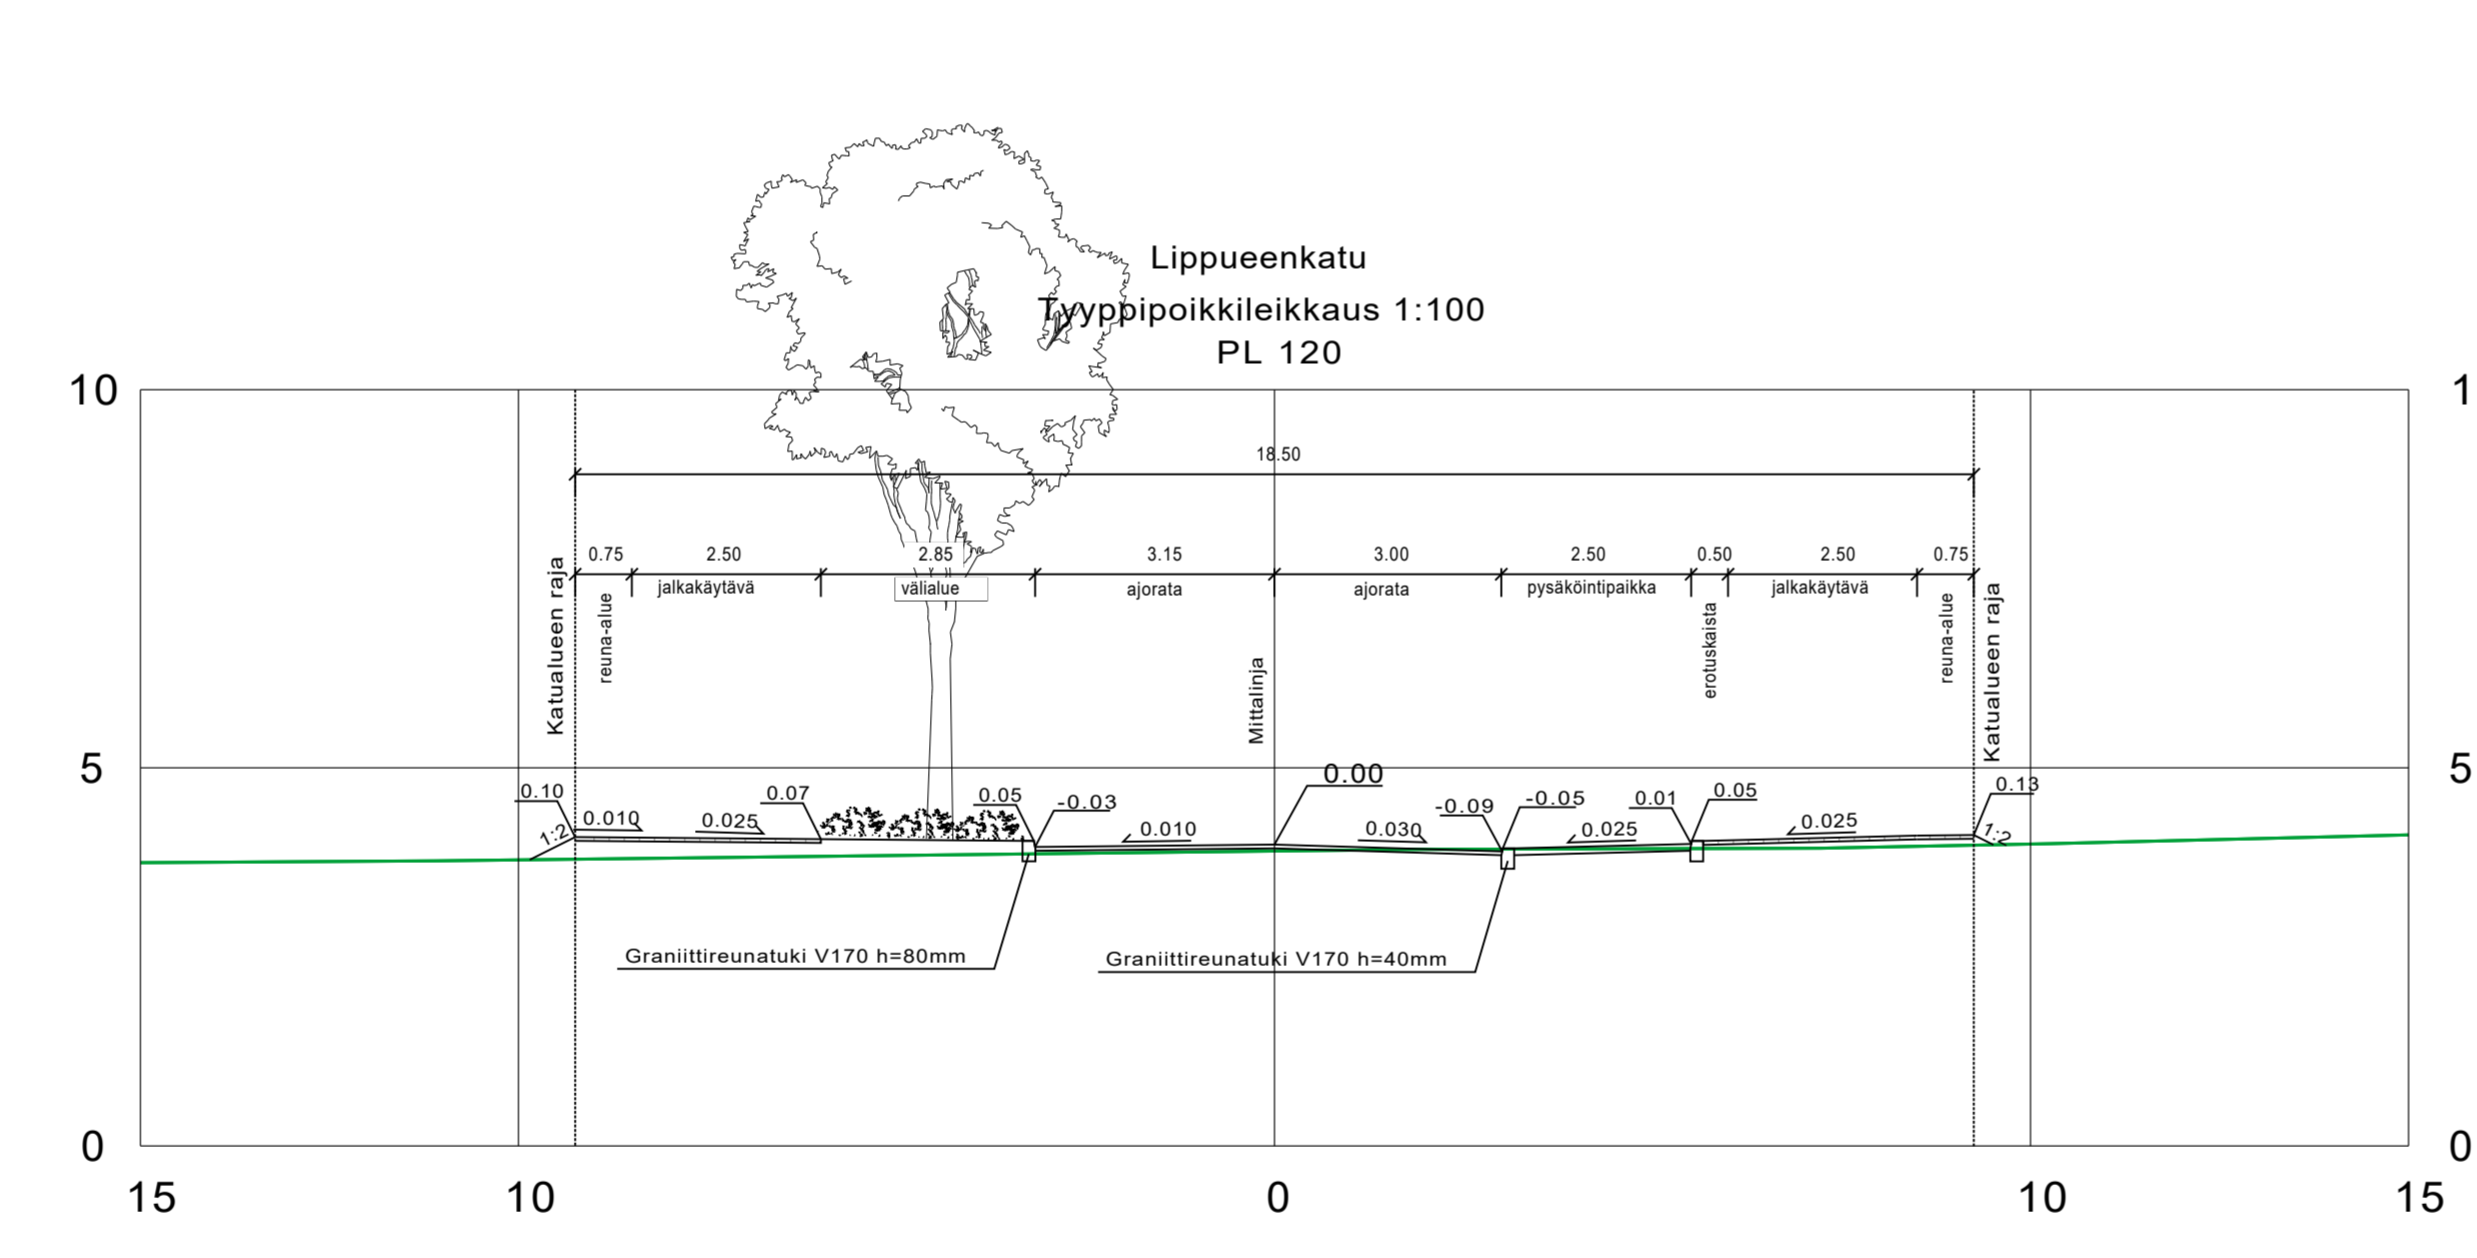
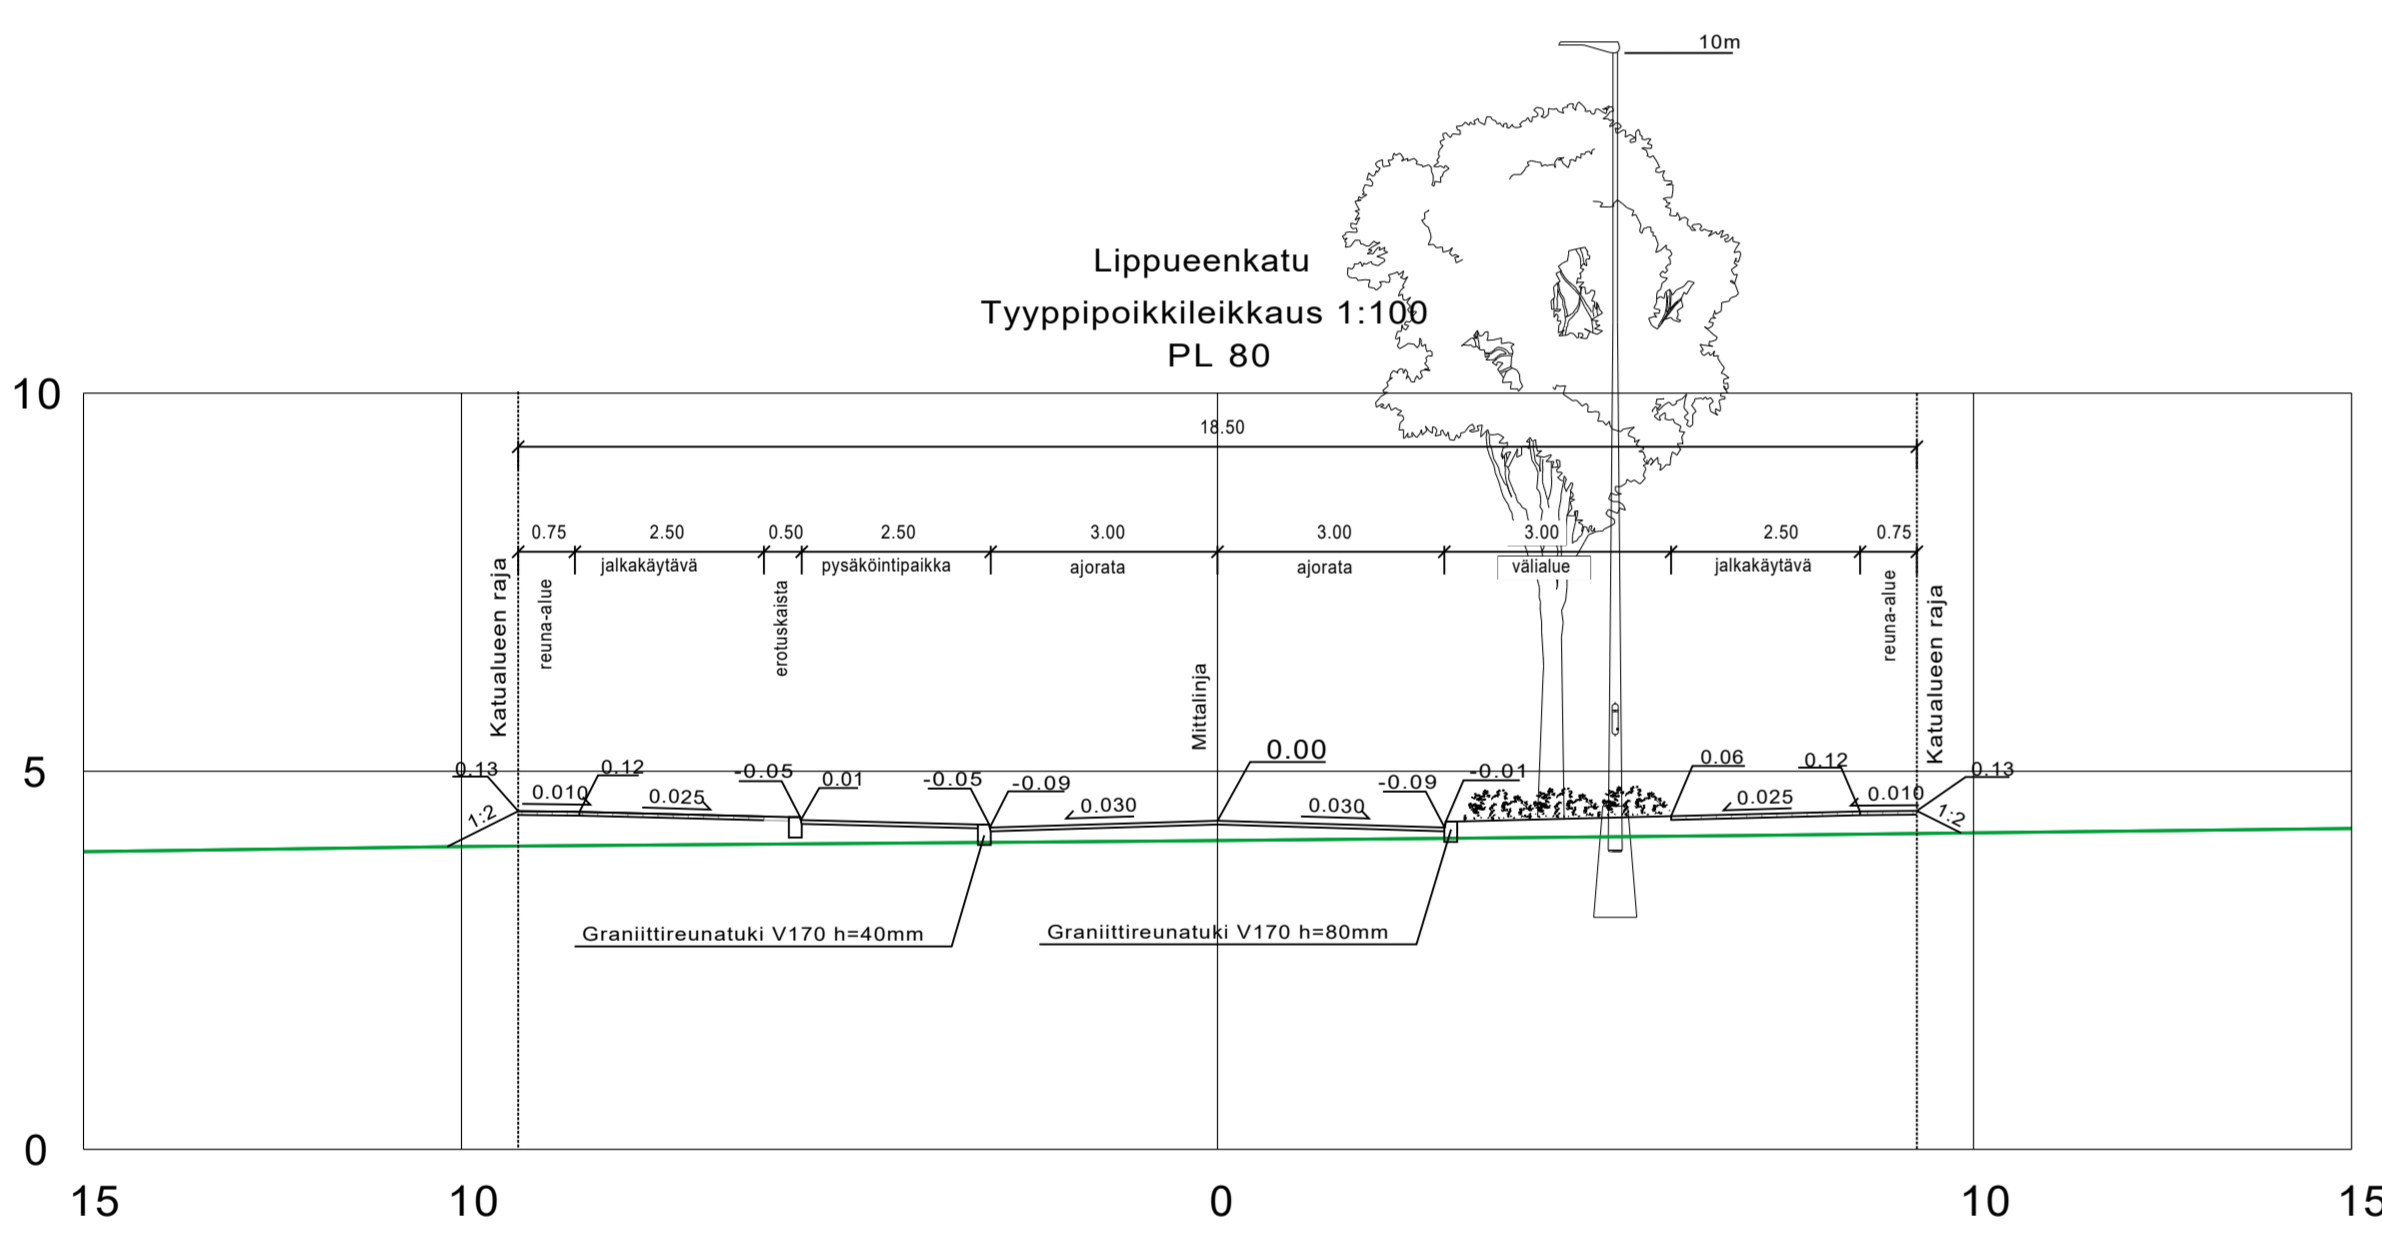


MERKINTÖJEN SELITYKSET

- KATU, ASFALTTI
 - GRANIITILAATTA, YLÄMAANRUSKEA
 - BETONILAATTA "TURKU" 60 x 30 CM, HARMAA
 - NOPPAKIVEYS, GRANIITIA, YLÄMAAN RUSKEA
 - NUPUKIVEYS, GRANIITIA, HARMAA
 - ISTUTETTAVAT MATALAT PENSAA
 - ISTUTETTAVA NURMIKKO
 - ISTUTETTAVA SUURI LEHTIPU
 - ISTUTETTAVA KAPEA LEHTIPU
 - MAARITILA, RUNKOSUOJUIS, ILMASTUSKAIVO
 - KANTAVA KASVUALUSTA
- 6.5 / 4.5: SUUNNITELTU MAANPINNAN KORKEUS / NYKYINEN MAANPINNAN KORKEUS
 - 4.9: SUUNNITELTU KADUN PINNAN KORKEUS KADUN REUNA
 - REUNATUKI 8 CM
 - MADALLETTU REUNATUKI 4 CM
 - PINNAN TASOSSA OLEVA REUNATUKI
 - VIISTETTY REUNATUKI
 - SUUNNITELTU VALAISIN
 - SUUNNITELTU PYLVÄSVALAISIN
 - SUUNNITELTU HULEVESIKAIVO
 - TULVAREIITTI
 - KOROTETTU SUOJATIE
 - 1: TONTTIJAKO REKISTERISSÄ
 - 14 AK: KORTTELIN NUMERO
 - KORTTELIN KÄYTTÖTARKOITUS

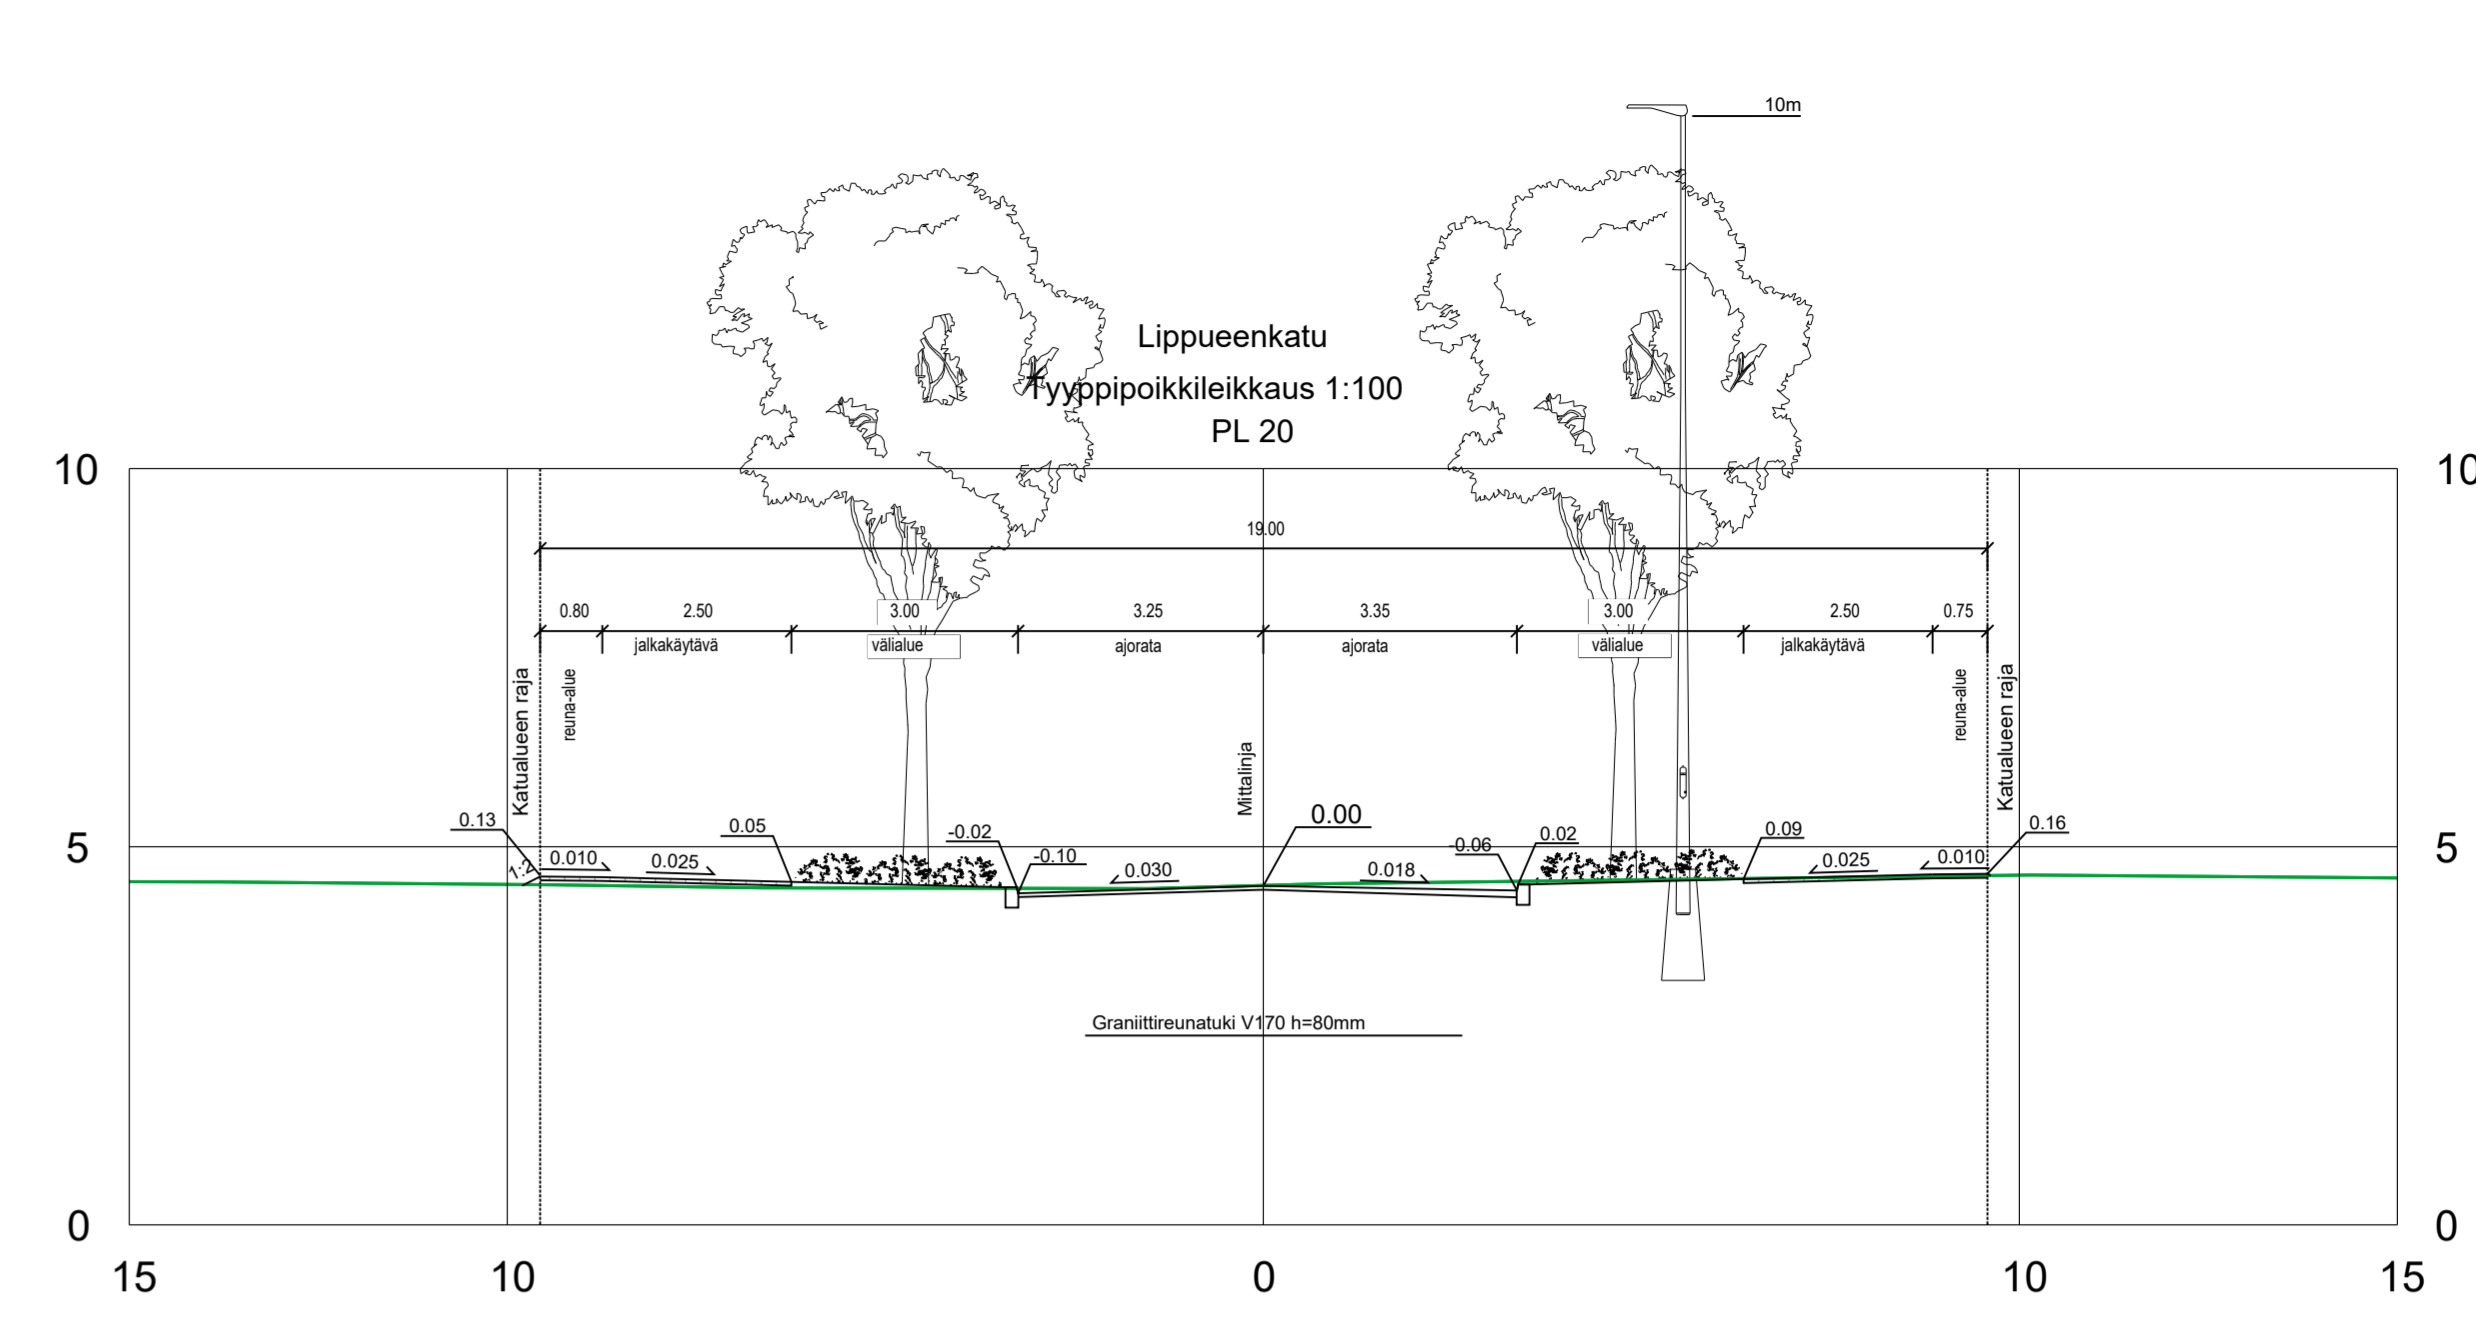

Koordinaattijärjestelmät:
Taso X,Y: ETRS-GK23
(EUREF-FIN)
Korkeus Z: N2000

| |
|---|
| HYVÄKSYNTY: VIRAN PUOLESTA: |
| KAUPUNKIOSA: KORPPOLAISMÄKI 042 AJANKAAY: 28/01/18 SIJAINUMERO: 2511-2022 LIIKENNESUUNNITELMA: KATULUOKKA: AJORATA 3, JALKAKÄYTTÄVÄ 5 |
| KORVAV PIIRUSTUKSEN: KORVAV OSITTAN PIIRUSTUKSEN: |
| KORVATTU PIIRUSTUKSELLA: KORVATTU OSITTAN PIIRUSTUKSELLA: |

| | | | | |
|---|--------------------------------|----------------------------------|----------------------------|------------|
| TUNN. | MIUUTOS TAI TÄYDENNYS | PÄIVÄYS | SUUNNIT. PIIRIT | TARK. OHJ. |
| TURUN KAUPUNKI, KAUPUNKIYMPÄRISTÖ | | | | |
| KAUPUNKIRAKENTAMINEN | | | | |
| KAUPUNKIYMPÄRISTÖN TOTEUTUSSUUNNITTELU | | | | |
| KOHDE: LIPPUENKATU | | OSALTO KATUSUUNNITELMA | | |
| SUUNNITTELUJA SWECO | SUUNNITTELUVAIVASTAJA SWECO | TARKASTAJAT FCG | MITTAKAAVA 1:500, 1:100 | |
| PÄIVÄYS 31.08.2023 | HYVÄKSYJÄ KARI LINNAKOSKI | PIIRUSTUSNUMERO K 9186_001 | MIUUTOS | |
| SUUNN. ALA M. Suhonen V. Fagerström M. Katjamäki | | TYÖ N° PIIR N° | MIUUTOS | |
| Sweco Finland Oy Lemminkäisenkatu 34, 20520 Turku | | 31.08.2023 | TKA | 23703659 |