



ASEMPIIRUSTUS 1:500

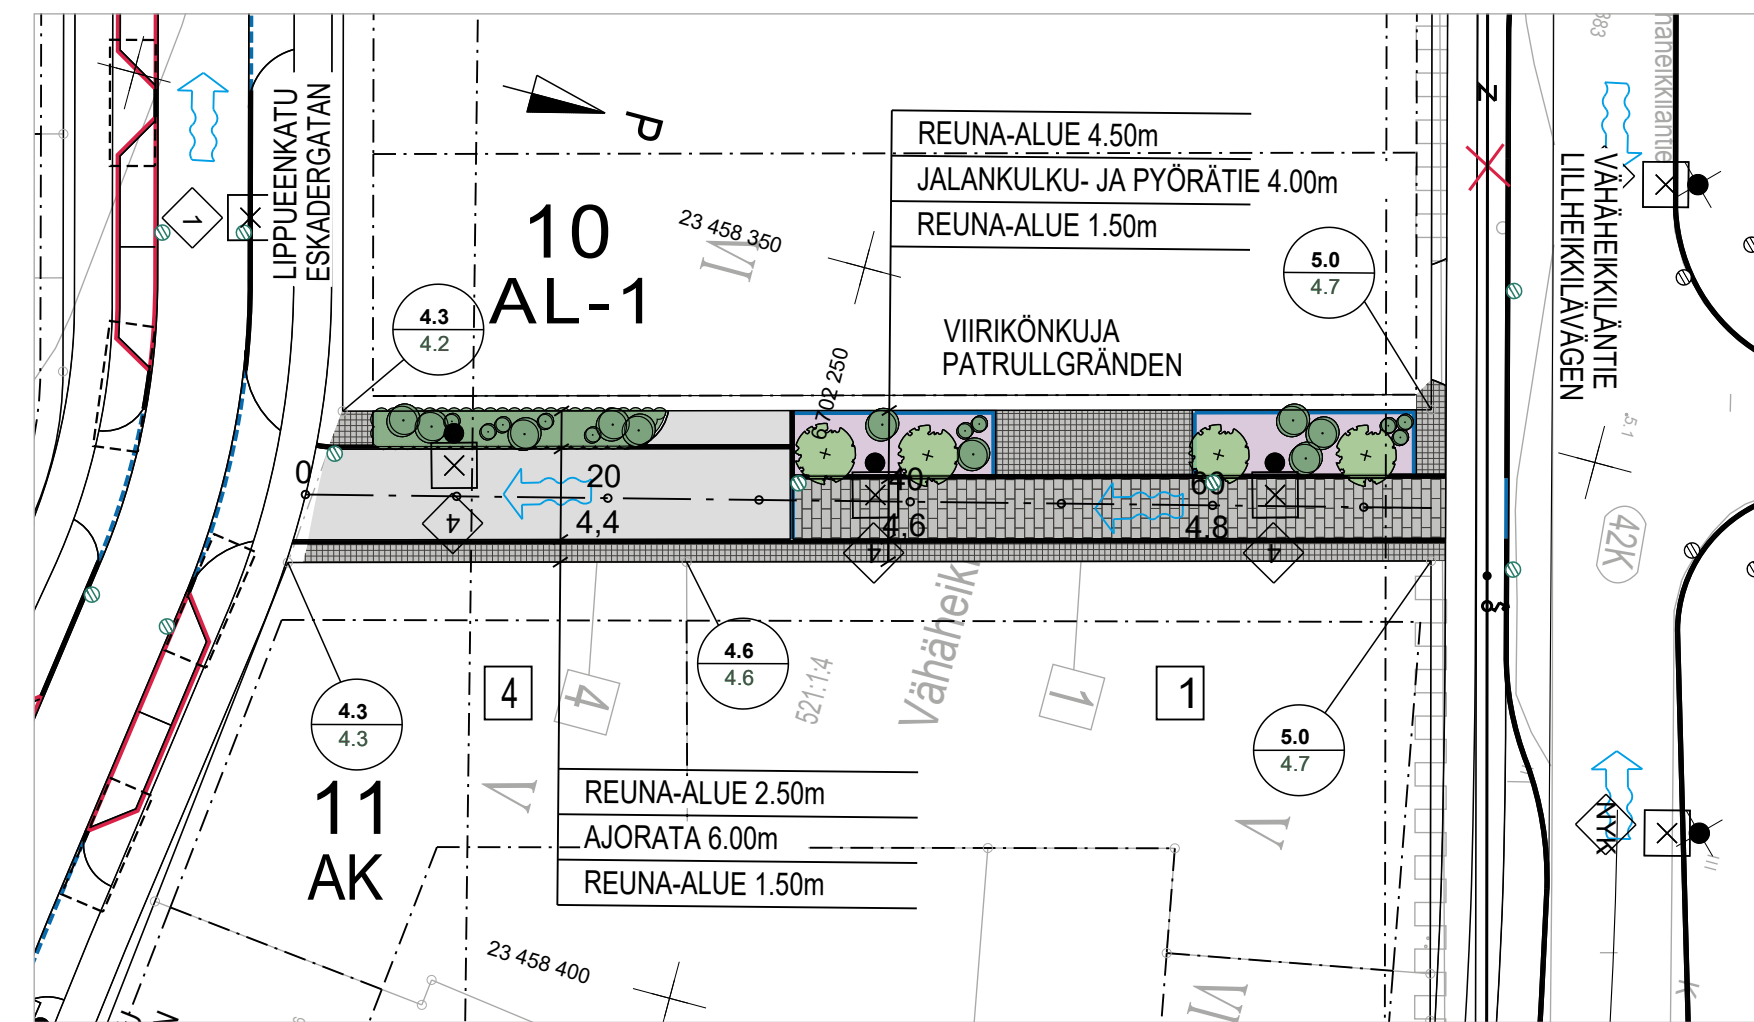


MERKINTÖJEN SELITYKSET

- | | | | |
|-----------|---|-----------|--|
| | KATU, ASFALTTI | | SUUNNITELTU MAANPINNAN KORKEUS / NYKYINEN MAANPINNAN KORKEUS |
| | BETONILAATTA "TURKU" 60 x 30 CM, HARMAA | 4,9 | SUUNNITELTU KADUN PINNAN KORKEUS |
| | NOPPAKIVI, GRANIITTTIA, HARMAA | — | KADUN REUNA |
| | ISTUTETTAVAT DYNAAMISET PERENNAT | — | REUNATUKI 8 CM |
| | ISTUTETTAVAT PENSAAT | — | MADALLETTU REUNATUKI 4 CM |
| | ISTUTETTAVA PIENI LEHTIPUU | — | PINNAN TASOSSA OLEVA REUNATUKI |
| | ISTUTETTAVAT YKSITTÄISPENSAAT | — | VIISTETTY REUNATUKI |
| | SUUNNITELTU VALAISIN | | SUUNNITELTU VALAISIN |
| | SUUNNITELTU HULEVESIKAIVO | | SUUNNITELTU HULEVESIKAIVO |
| | TULVAREIETTI | | TULVAREIETTI |
| | TONTTIJAKO REKISTERISSÄ | | TONTTIJAKO REKISTERISSÄ |
| 11 | KORTTELIN NUMERO | 11 | KORTTELIN NUMERO |
| AK | KORTTELIN KÄYTTÖTARKOITUS | AK | KORTTELIN KÄYTTÖTARKOITUS |

Viirikönkuja
Tyypipoikkileikkaus 1:100
PL 20

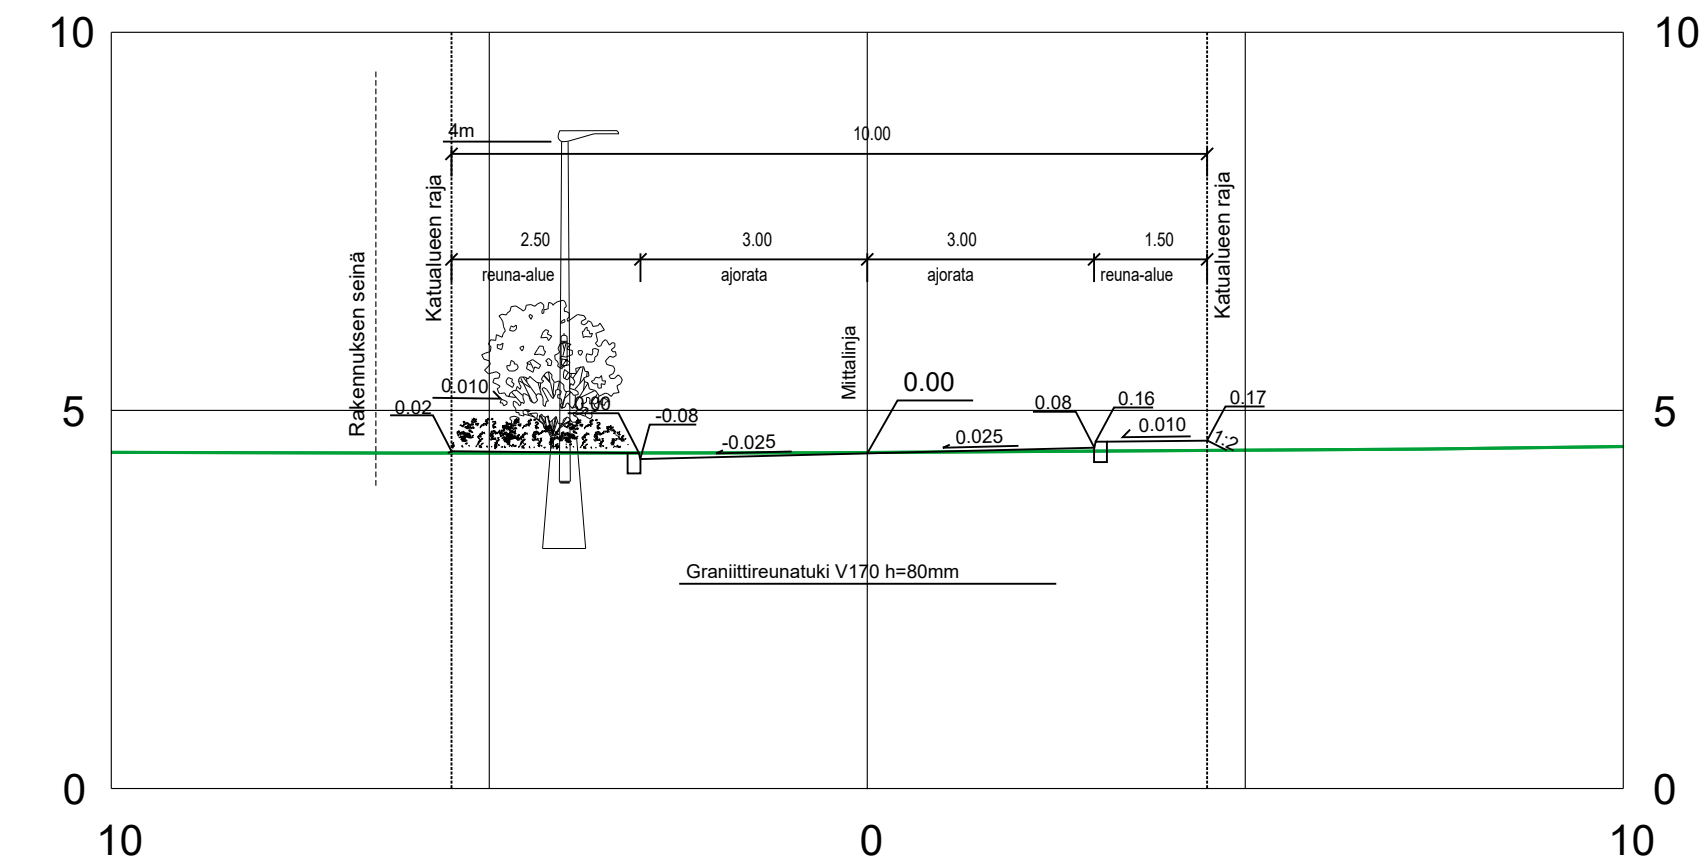

Viirikönkuja
Tyypipoikkileikkaus 1:100
PL 40

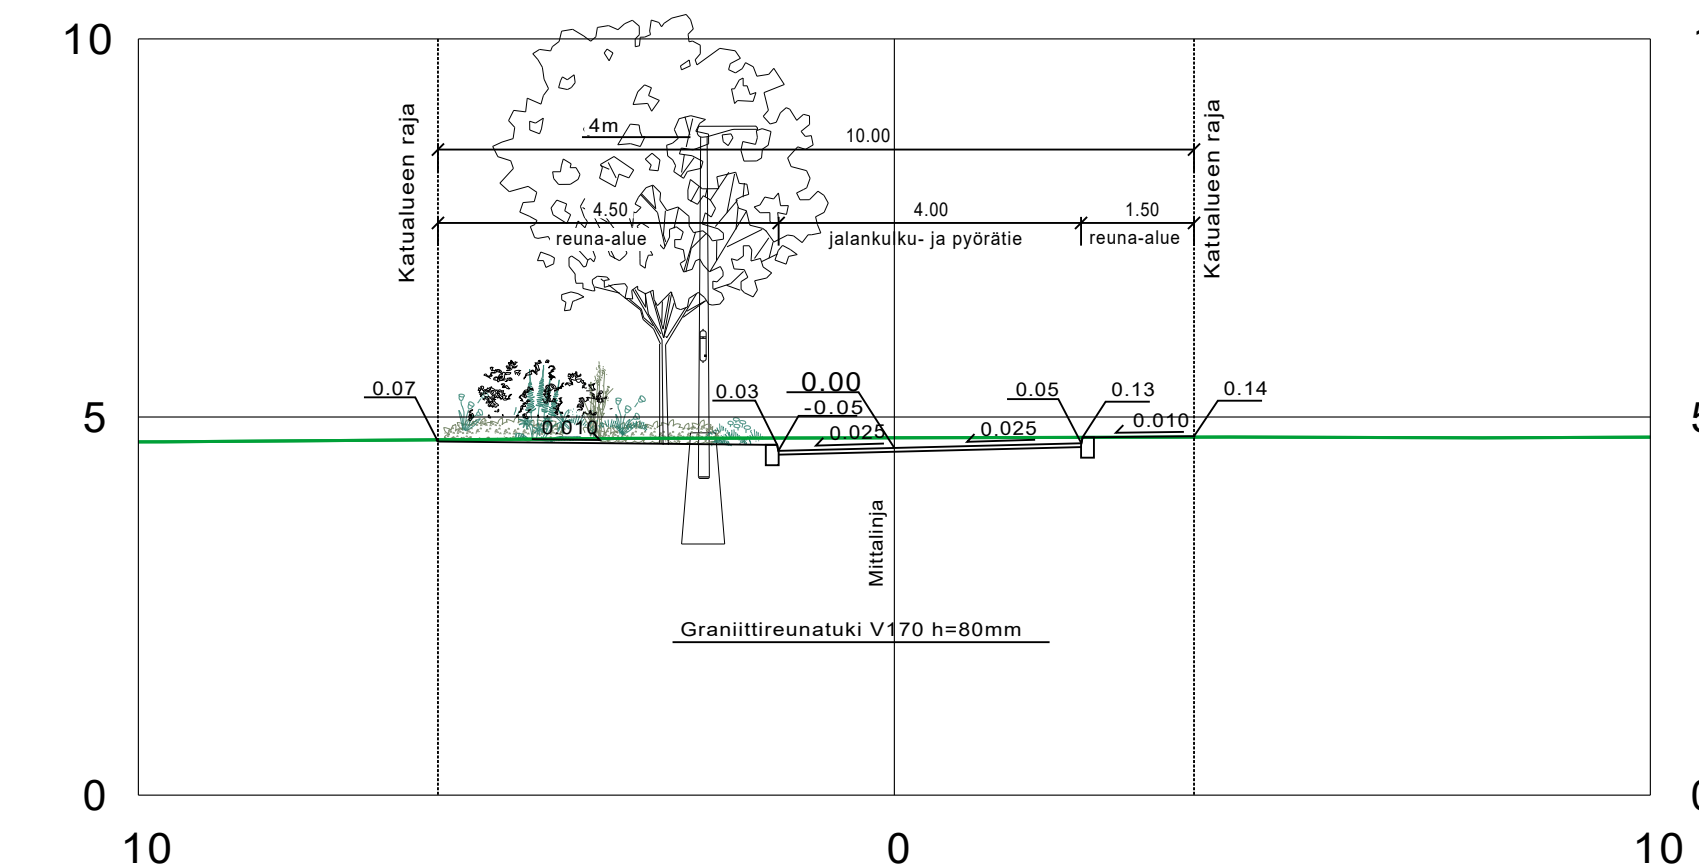

Koordinaattijärjestelmät:
Taso X,Y: ETRS-GK23
(EUREF-FIN)
Korkeus Z: N2000

HYVÄKSYNYT:
VIRAN PUOLESTA:

KAUPUNGINOSA: KORPPOLAISMAKI 042
ASEMAKAAVA: 28/2018
DIAARINUMERO: 2811-2022
LIIKENNESUUNNITELMA:
KATULUOKKA: AJORATA 5, JALANKULKU- JA PYÖRÄTIE 5

KORVAA PIIRUSTUKSEN:
KORVAA OSITTAIN PIIRUSTUKSEN:

KORVATTU PIIRUSTUKSELLA:
KORVATTU OSITTAIN PIIRUSTUKSELLA:

TUNN. MUUTOS TAI TÄYDENNYS PÄIVÄYS SUUNNIT./PIIRT. TARK./HYV.

TURUN KAUPUNKI, KAUPUNKIYMPÄRISTÖ
KAUPUNKIRAKENTAMINEN
KAUPUNKIYMPÄRISTÖN TOTEUTUSSUUNNITELMA

KOHDE: VIIRIKÖNKUJA
SISÄLTÖ: KATUSUUNNITELMA

SUUNNITTELIJA SWECO	SUUNNITTELUAVUSTAJA SWECO	TARKASTANUT FCG	MITTAKAAVA 1:500, 1:100
PÄIVÄYS 27.01.2023	HYVÄKSYJÄ KARI LINNAKOSKI	PIIRUSTUSNUMERO K 9185 001	MUUTOS
SUUNNITTELIJA M. Suhonen		TIEDOSTO Pihlajaniemi_KS_raamit.dwg	
TARKK. M. Katajamäki		SUUNN. ALA	TYÖ N:O
Sweco Finland Oy Lemminkäisenkatu 34, 20520 Turku		TKA	23703659