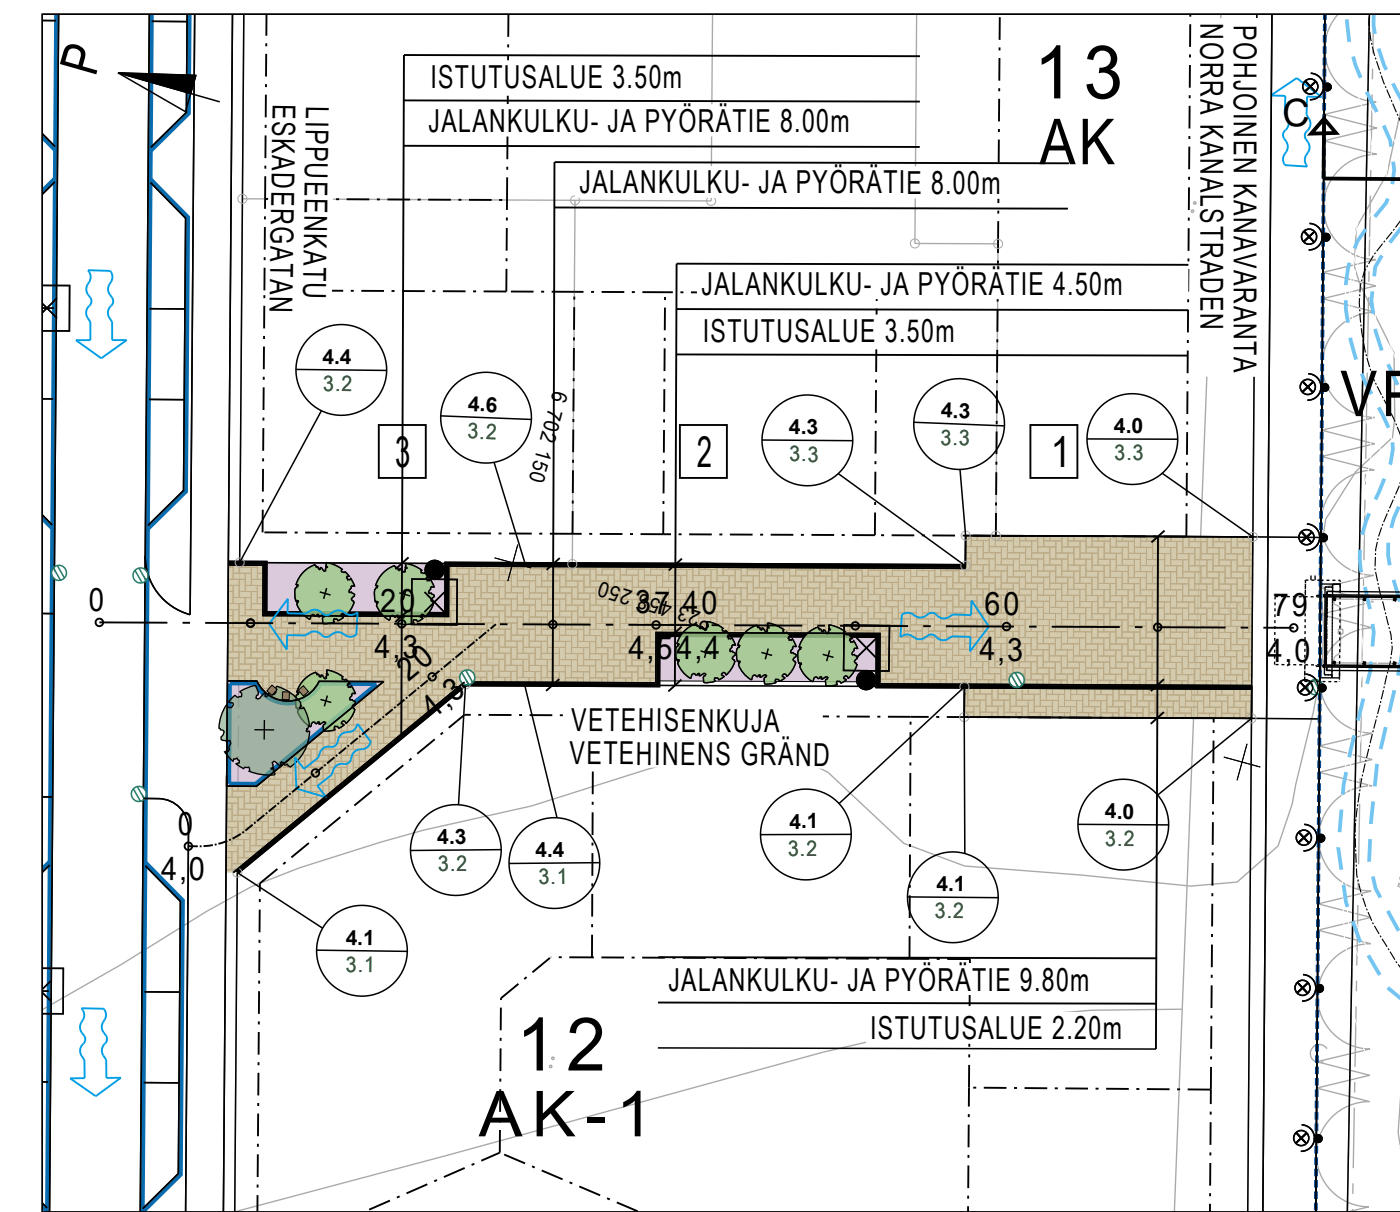
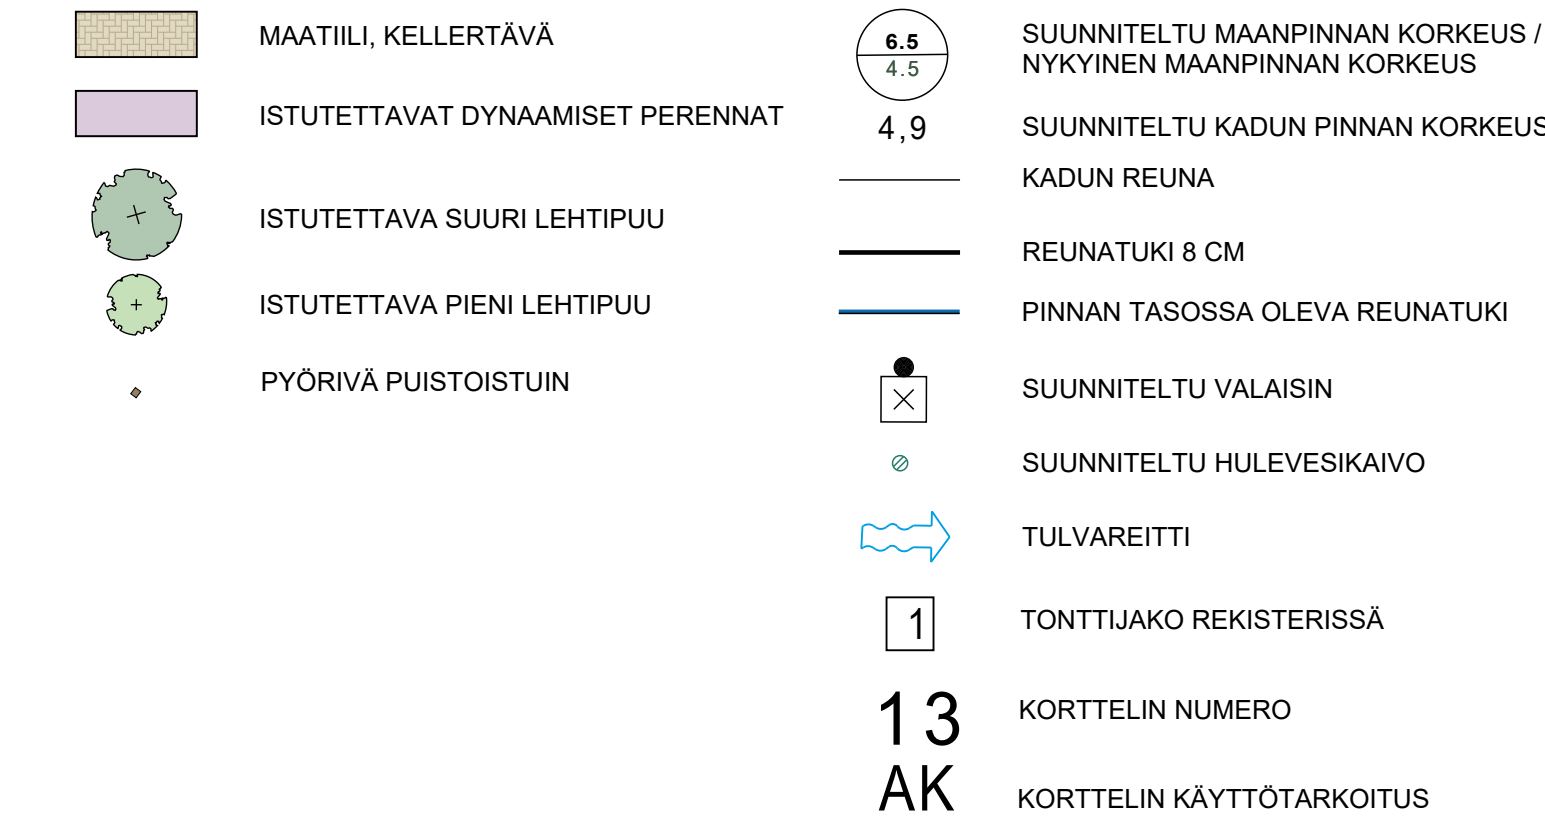


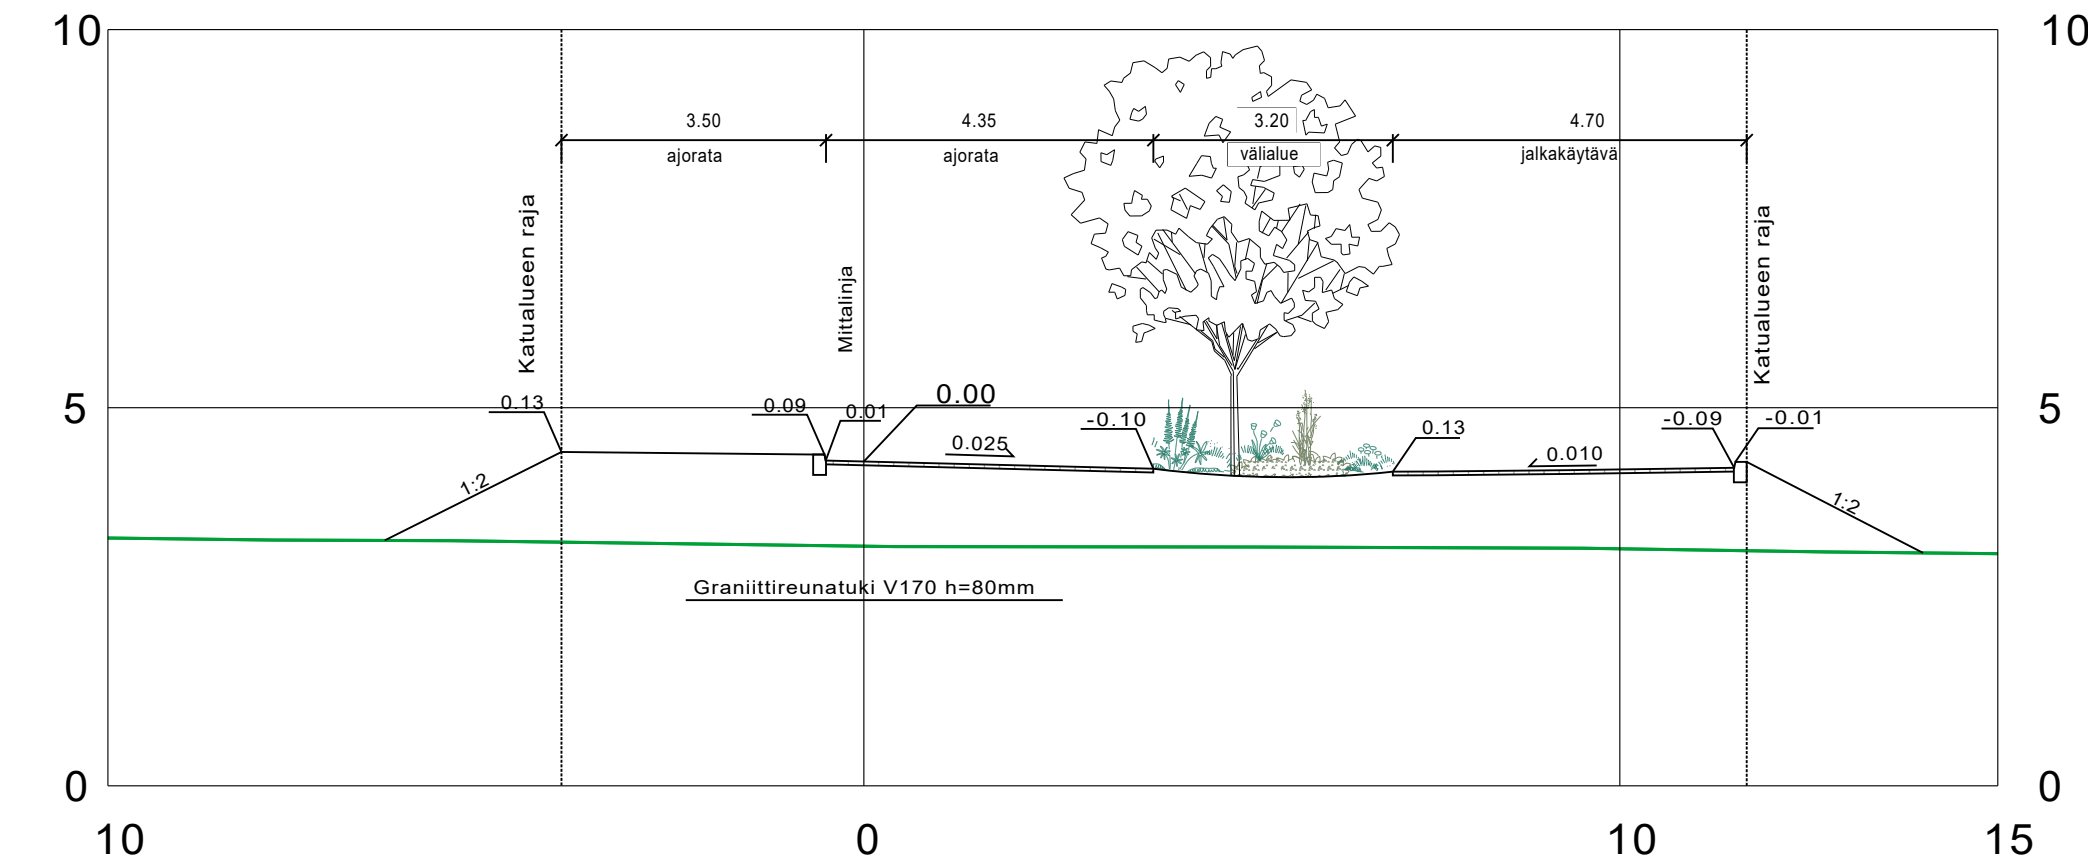
ASEMPIIRUSTUS 1:500



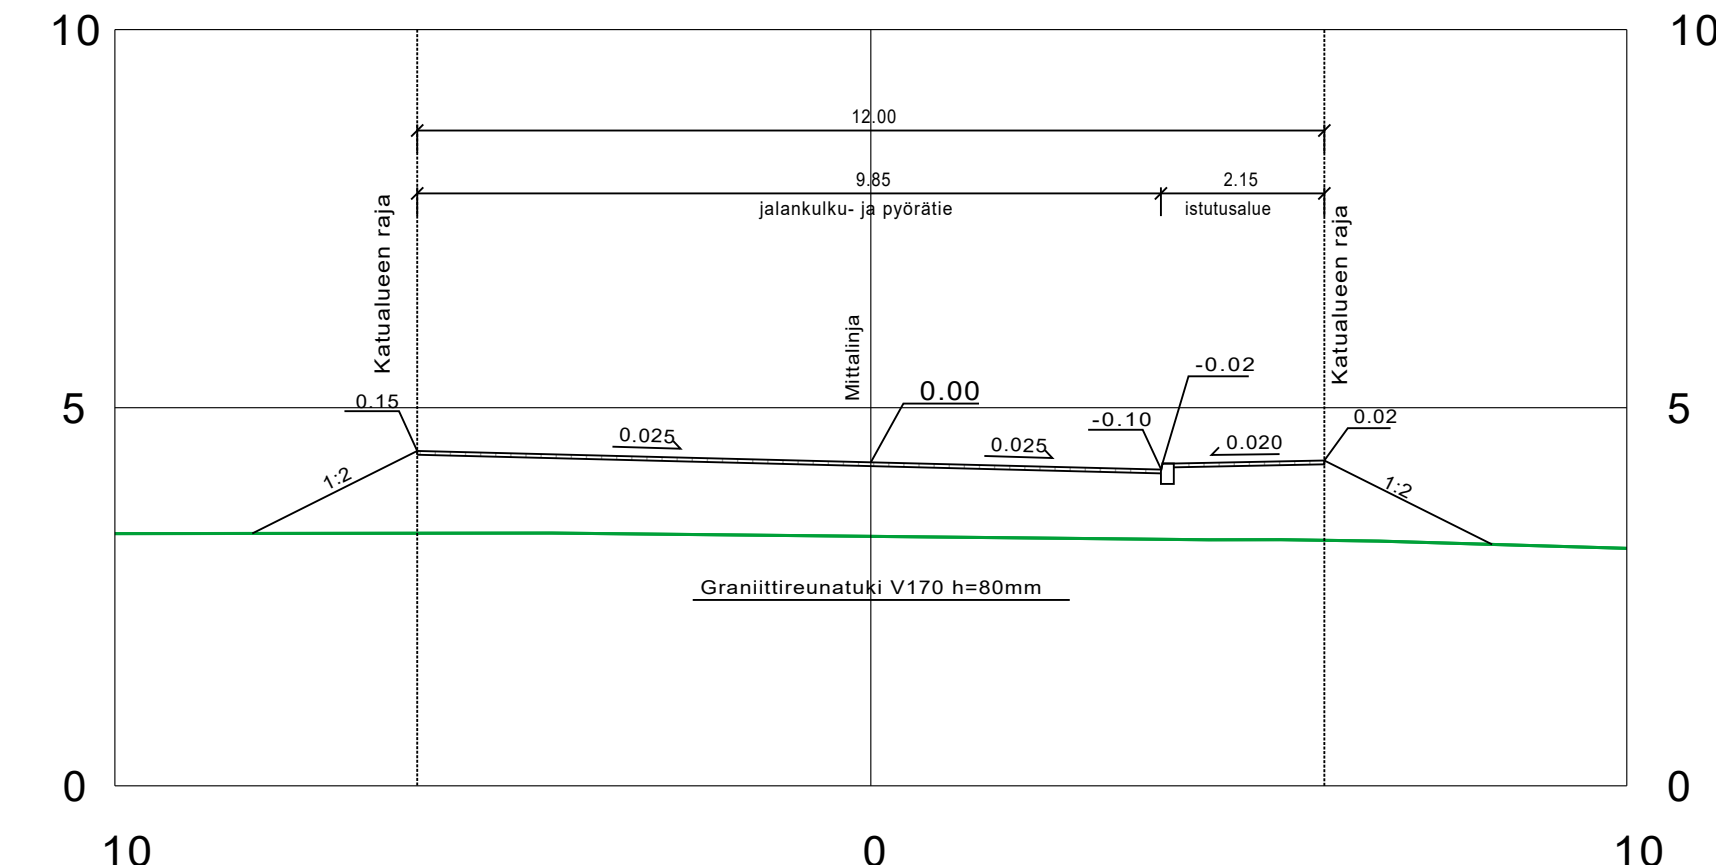
MERKINTÖJEN SELITYKSET



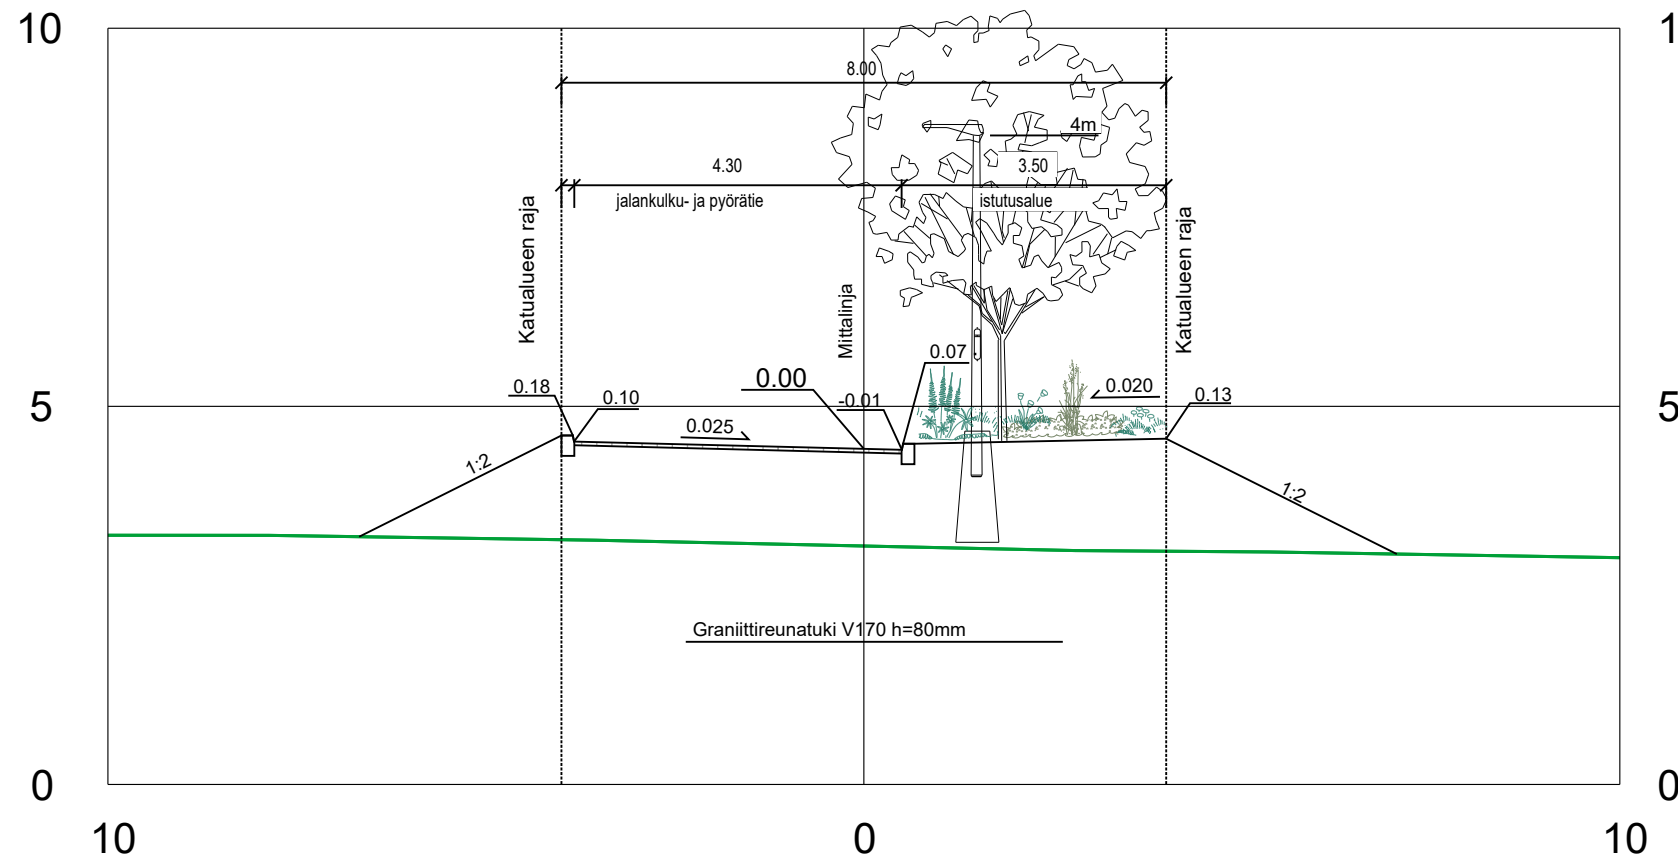
Vetehisenkuja

Tyyppipoikkileikkaus 1:100
PL 15

Vetehisenkuja

Tyyppipoikkileikkaus 1:100
PL 60

Vetehisenkuja

Tyyppipoikkileikkaus 1:100
PL 40Koordinaattijärjestelmät:
Taso X,Y: ETRS-GK23
(EUREF-FIN)
Korkeus Z: N2000

HYVÄKSYNYT:

VIRAN PUOLESTA:

KAUPUNGINOSA: KORPPOLAISMÄKI 042

ASEMAKAAVA: 28/2018

DIAARINUMERO: 2611-2022

LIIKENNESUUNNITELMA:

KATULLUOKKA: JALANKULKU- JA PYÖRÄTIE 5

KORVAA PIIRUSTUKSEN:

KORVAA OSITTAIN PIIRUSTUKSEN:

KORVATTU PIIRUSTUKSELLA:

KORVATTU OSITTAIN PIIRUSTUKSELLA:

TUUN MUUTOS TAI TÄYDENNYS

PÄIVÄYS

SUUNNIT./PIIRT.

TARK./HYV.

TURUN KAUPUNKI, KAUPUNKIYMPÄRISTÖ

KAUPUNKIRAKENTAMINEN
KAUPUNKIYMPÄRISTÖN TOTEUTUSSUUNNITELMAPuolalankatu 5
20100 TurkuKOHDE
VETEHISENKUJASISÄLTÖ
KATUSUUNNITELMA

SUUNNITTELIJA

SWECO

SUUNNITTELUVAIVASTAJA

SWECO

TARKASTANUT

FCG

MITTAKAAVA

1:500, 1:100

PÄIVÄYS

31.08.2023

HYVÄKSYJÄ

KARI LINNAKOSKI

PIIRUSTUSNUMERO

K 9187 001

MUUTOS

