

Koordinaattijärjestelmät:
Taso X,Y: ETRS-GK23
(EUREF-FIN)
Korkeus Z: N2000

HYVÄKSYNYT:
VIRAN PUOLESTA:

KAUPUNGINOSA: KORPPOLAISMAKI 042
ASEMAKAAVA: 28/2018
DIAARINUMERO: 2611-2022
LIKENNESUUNNITELMA:
KATULOUKKA: JALANKULKU- JA PYÖRÄTIE 5

KORVAA PIIRUSTUKSEN:
KORVAA OSITTAIN PIIRUSTUKSEN:

KORVATTU PIIRUSTUKSELLA:
KORVATTU OSITTAIN PIIRUSTUKSELLA:

TUNN. MUUTOS TAI TÄYDENNYS | PÄIVÄYS | SUUNNIT./PIIRT. | TARK./HYV.


TURUN KAUPUNKI, KAUPUNKIYMPÄRISTÖ
KAUPUNKIRAKENTAMINEN
KAUPUNKIYMPÄRISTÖN TOTEUTUSSUUNNITELMA

KOHDE: VESIHIDENKUJA
SISÄLTÖ: KATUSUUNNITELMA


| | | | |
|---|------------------------------|--|--|
| SUUNNITTELIJA SWECO | SUUNNITTELUAVUSTAJA SWECO | TARKASTANUT FCG | MITTAKAAVA 1:500, 1:100 |
| PÄIVÄYS 31.08.2023 | HYVÄKSYJÄ KARI LINNAKOSKI | PIIRUSTUSNUMERO K 9188 001 | MUUTOS |
| SUUNN. M. Suhonen V. Fagerström TARK. M. Katajamäki | | TIEDOSTO Pihlajaniemi_KS_raamit.dwg | SUUNN. ALA TYÖ N:O PIIR. N:O MUUTOS |
| Sweco Finland Oy Lemminkäisenkatu 34, 20520 Turku | | 31.08.2023 | TKA 23703659 |

- MERKINTÖJEN SELITYKSET
- BETONILAATTA "TURKU" 60 x 30 CM, HARMAA
 - ISTUTETTAVAT DYNAAMISET PERENNAT
 - ISTUTETTAVA PIENI LEHTIPUU
 - ISTUTETTAVA YKSITTÄISPENSAS
 - SUUNNITELTU MAANPINNAN KORKEUS / NYKYINEN MAANPINNAN KORKEUS
 - SUUNNITELTU KADUN PINNAN KORKEUS
 - KADUN REUNA
 - REUNATUKI 8 CM
 - PINNAN TASOSSA OLEVA REUNATUKI
 - SUUNNITELTU VALAISIN
 - SUUNNITELTU HULEVESIKAIVO
 - TULVAREITTI
 - TONTTIJAKO REKISTERISSÄ
 - KORTTELIN NUMERO
 - KORTTELIN KÄYTTÖTARKOITUS


ASEMAPIIRUSTUS 1:500

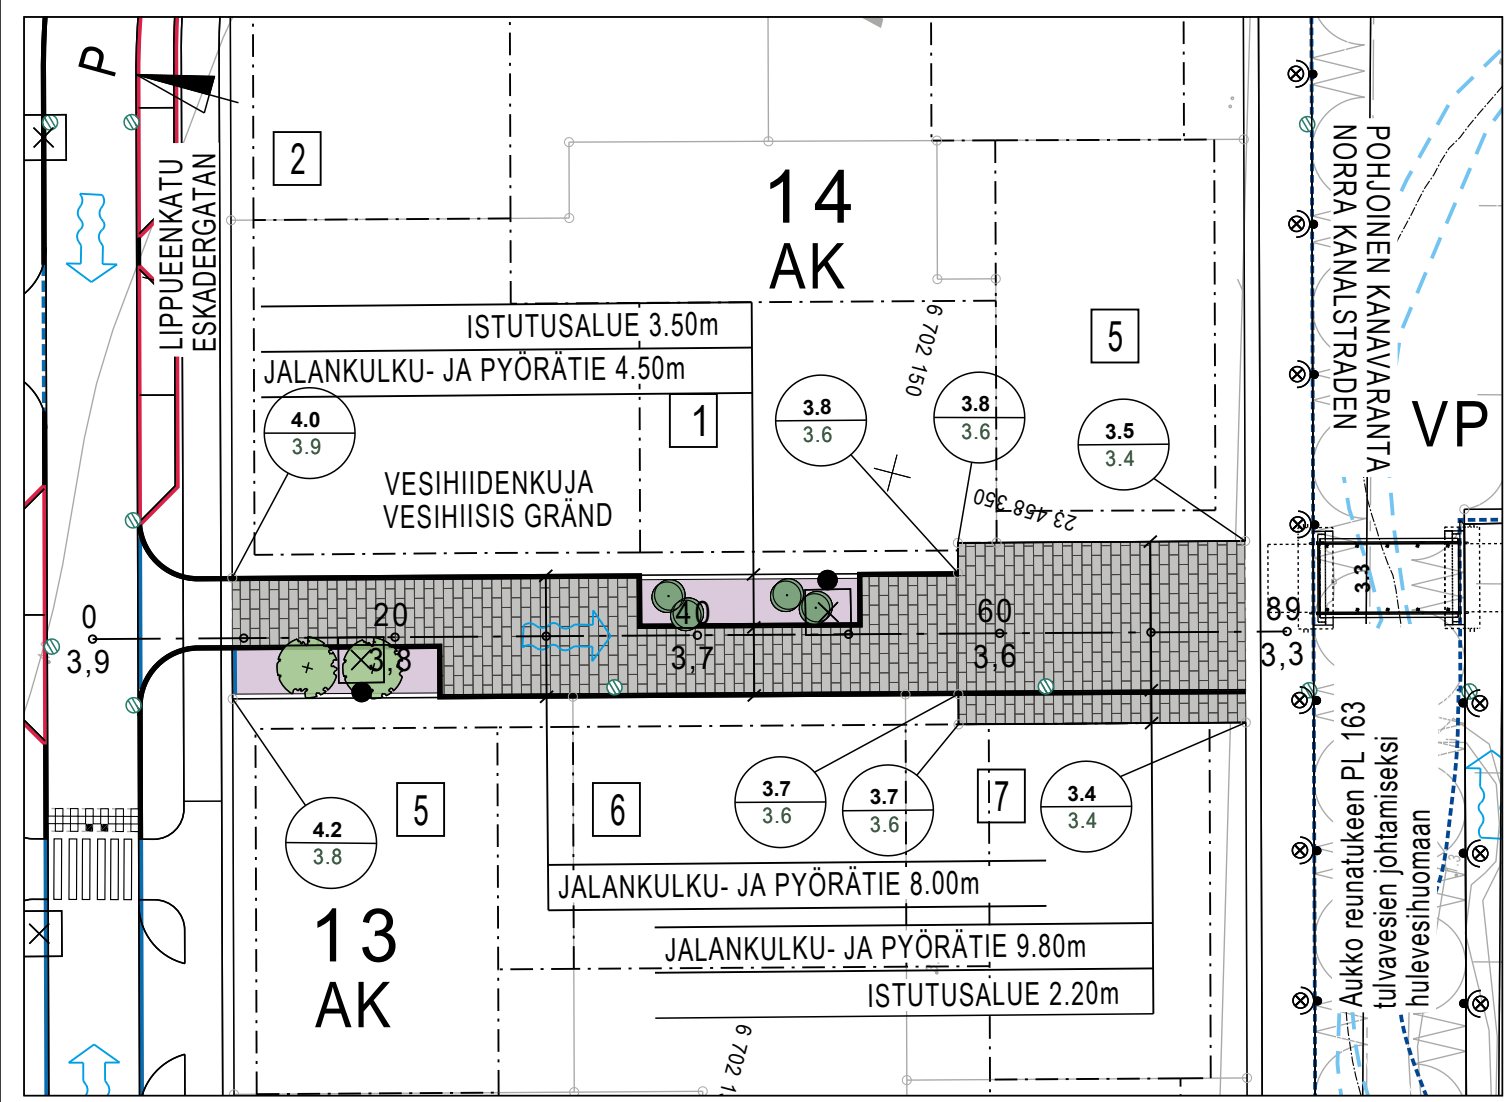

Vesihidenkuja
Tyyppipoikkileikkaus 1:100
PL 20

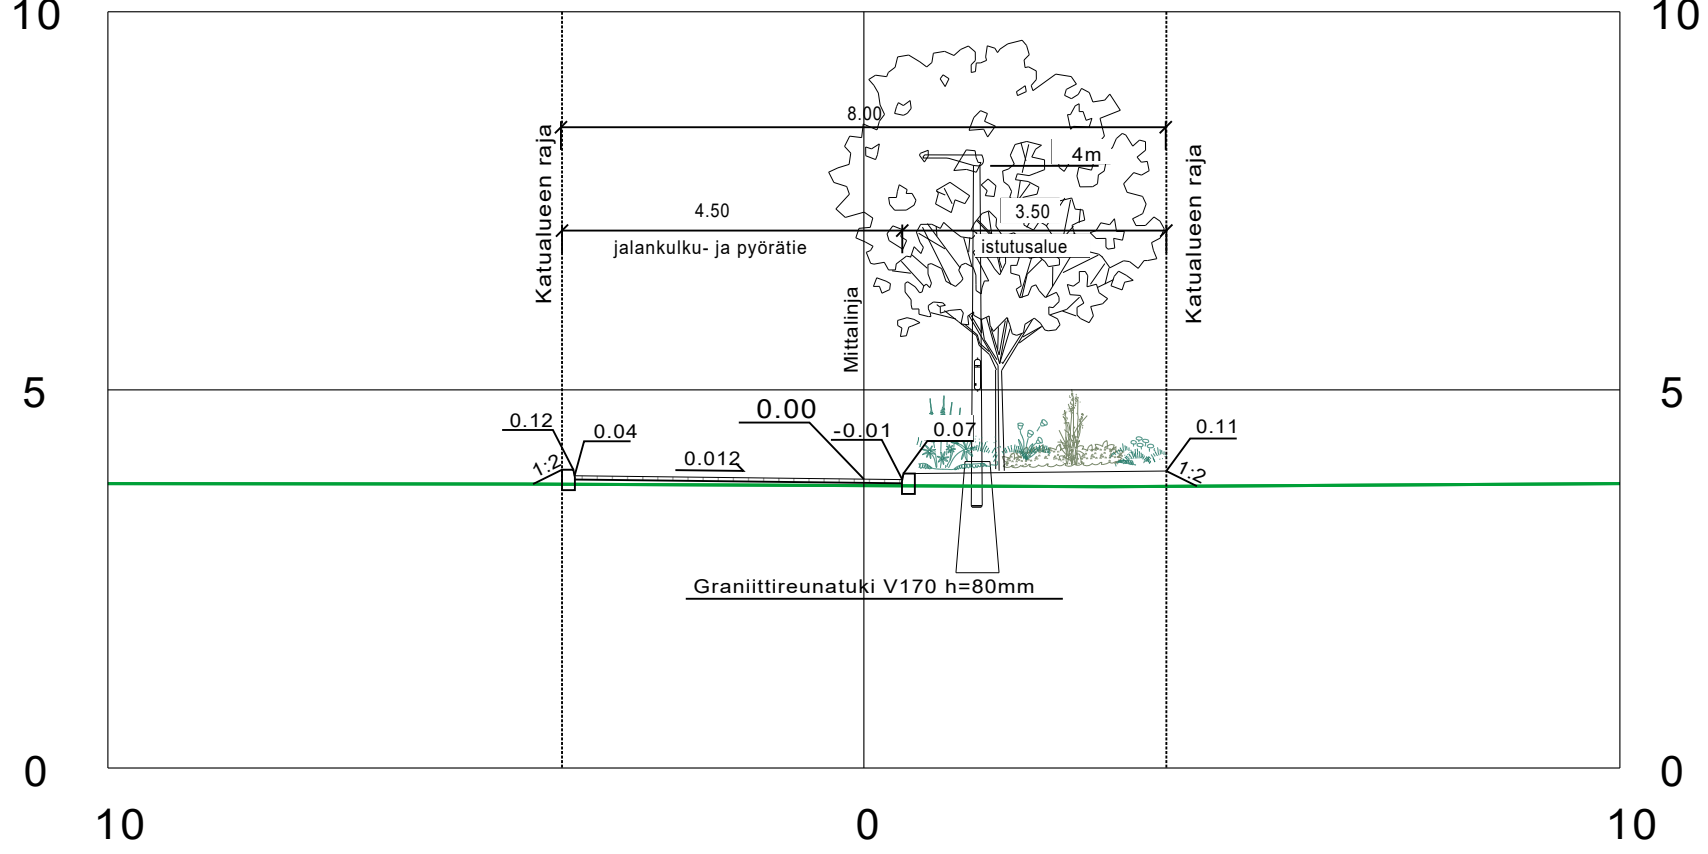

Vesihidenkuja
Tyyppipoikkileikkaus 1:100
PL 40

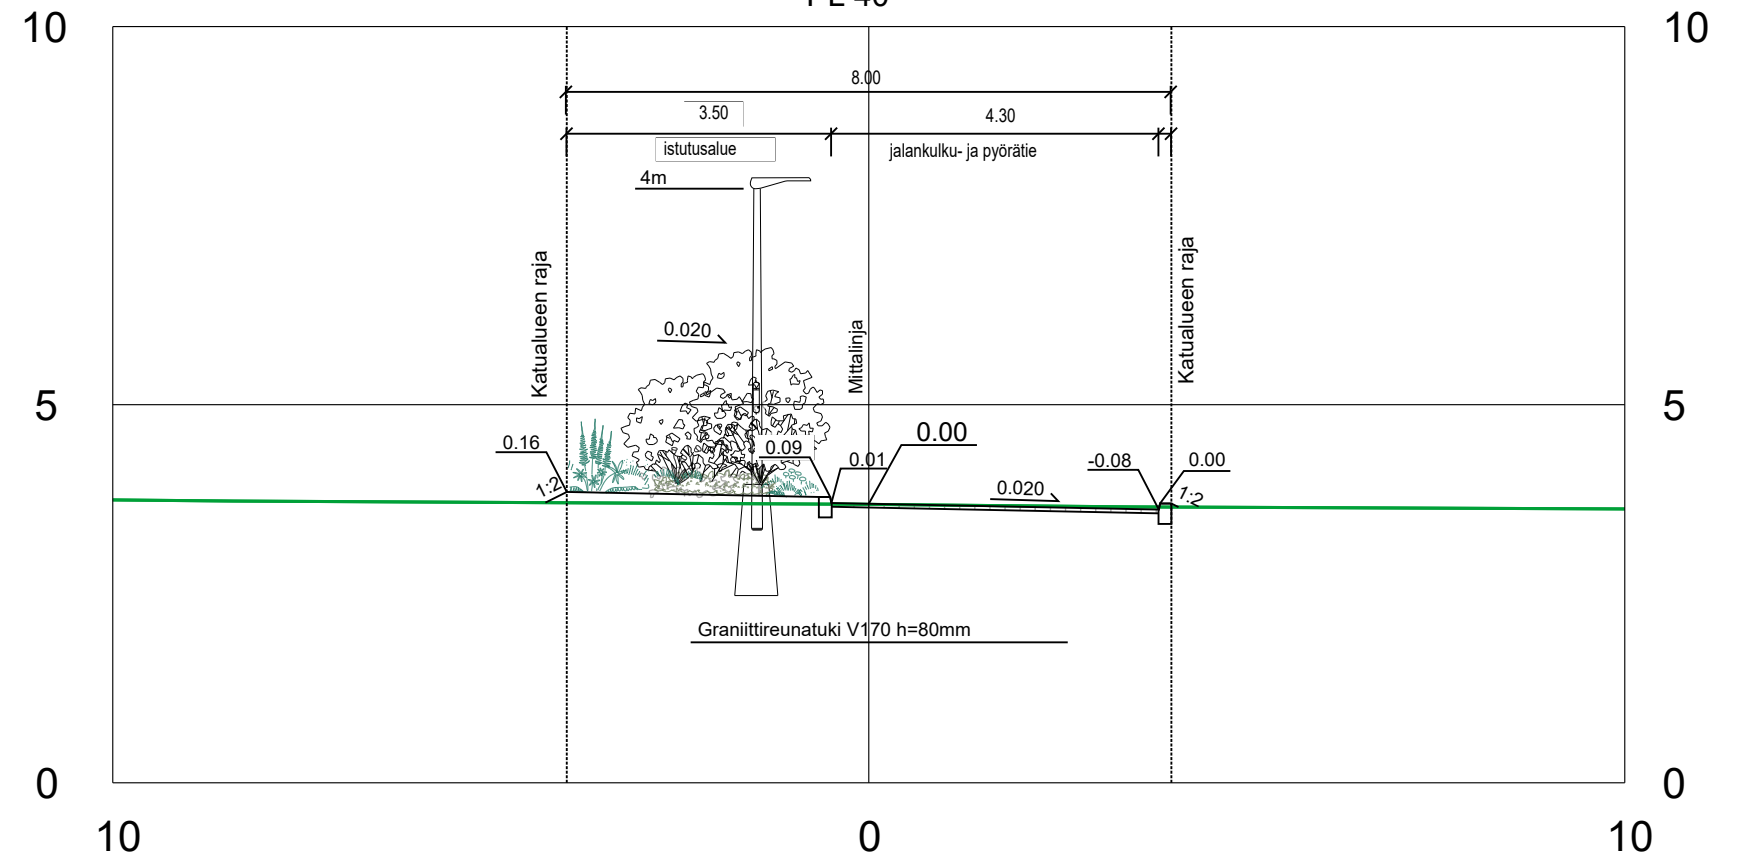

Vesihidenkuja
Tyyppipoikkileikkaus 1:100
PL 60

