




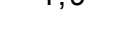







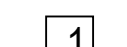
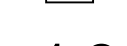
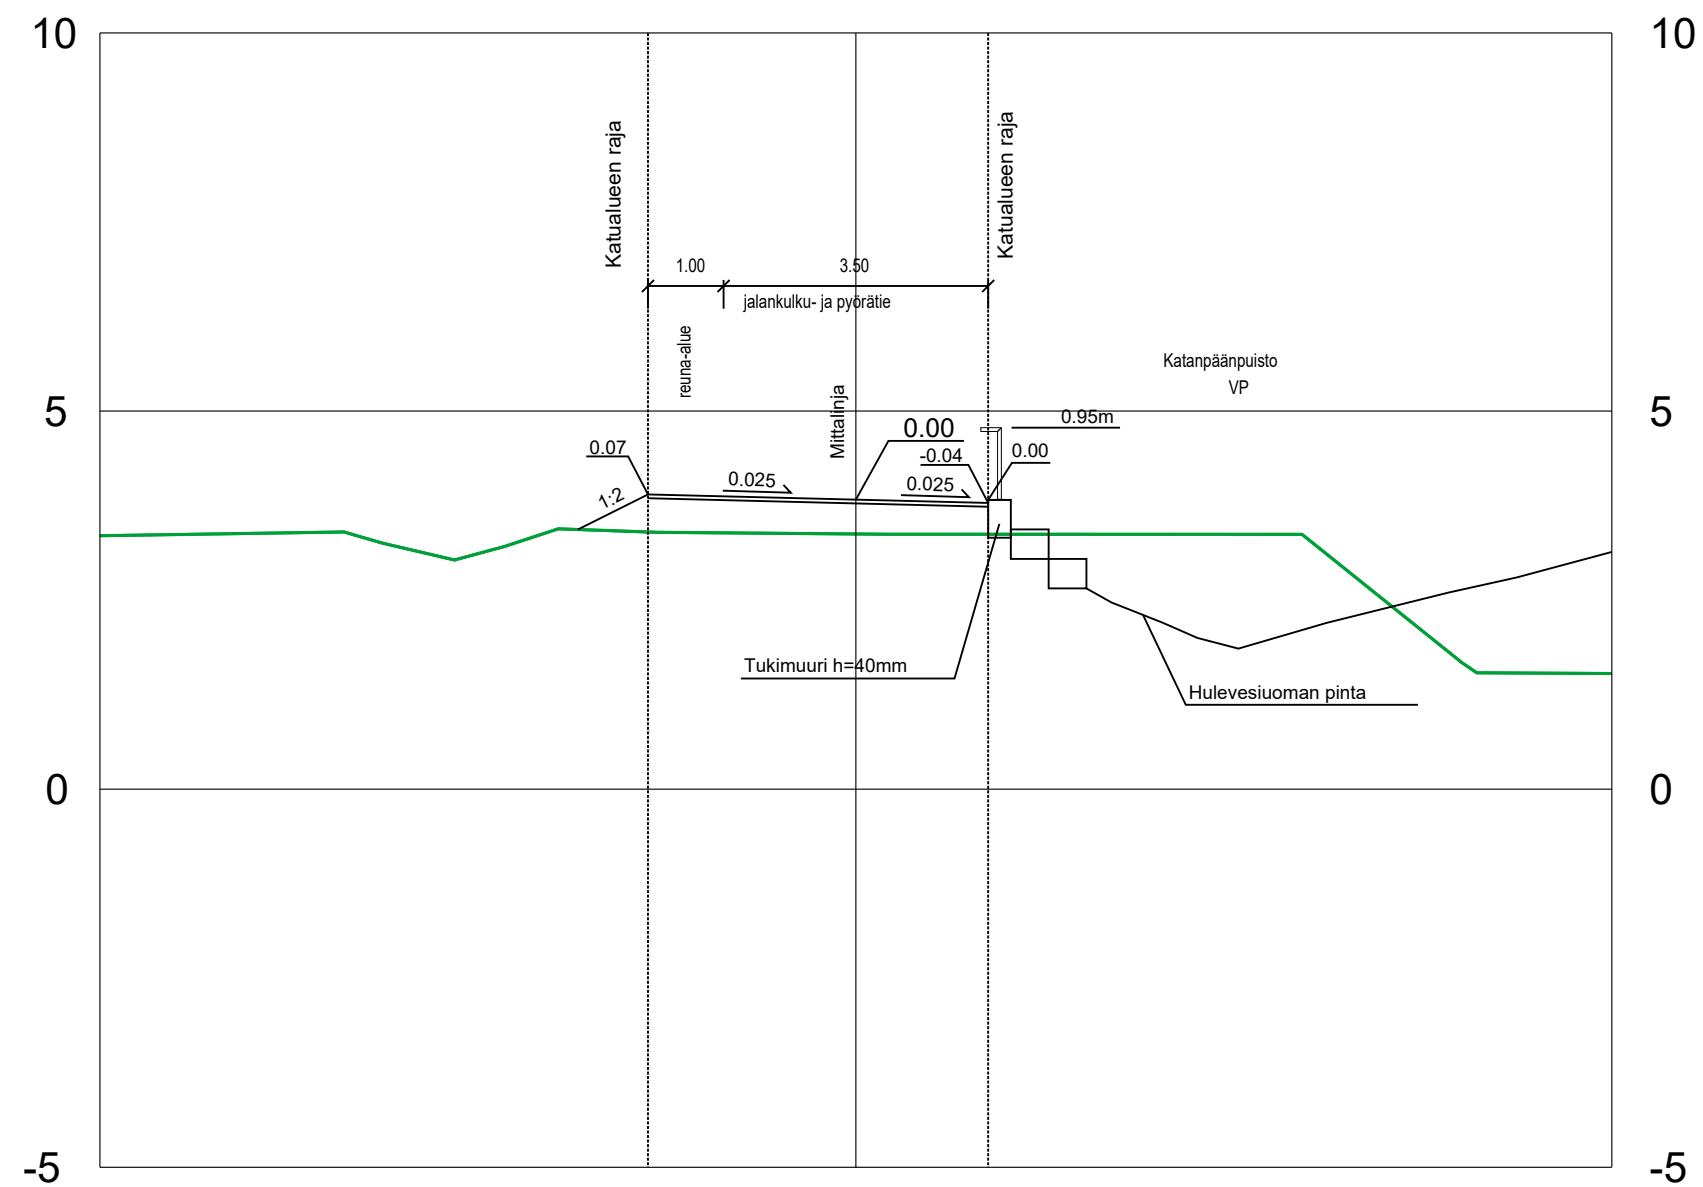


MERKINTÖJEN SELITYKSET

	BETONILAATTA "TURKU" 60 x 30 CM, HARMAA		SUUNNITELTU MAANPINNAN KORKEUS / NYKYINEN MAANPINNAN KORKEUS
	NOPPAKIVI, GRANIITTIA, HARMAA		4,9 SUUNNITELTU KADUN PINNAN KORKEUS
	MAATIILI, KELLERTÄVÄ		KADUN REUNA
	REUNATUKI 8 CM		SUUNNITELTU POLLARIVALAISIN
	SUUNNITELTU POLLARIVALAISIN		SUUNNITELTU PYLVÄSVALAISIN
	SUUNNITELTU HULEVESIKAIVO		TULVAREIITI
	TONTTIJAKO REKISTERISSÄ		13 KORTTELIN NUMERO
	13 AK KORTTELIN KÄYTTÖTARKOITUS		



Koordinaattijärjestelmät:
Taso X,Y: ETRS-GK23
(EUREF-FIN)
Korkeus Z: N2000

HYVÄKSYNTY:
VIRAN PUOLESTA:

KAUPUNGINOSA: KORPPOLAISMÄKI 042
ASEMAKAAVA: 28/2018
DIAARINUMERO: 2611-2022
LIIKENNESUUNNITELMA:
KATULUOKKA: JALANKULKU- JA PYÖRÄTIE 5

KORVAA PIIRUSTUKSEN:
KORVAA OSITTAIN PIIRUSTUKSEN:

KORVATTU PIIRUSTUKSELLA:
KORVATTU OSITTAIN PIIRUSTUKSELLA:

TUNN. MUUTOS TAI TÄYDENNYS PÄIVÄYS SUUNNIT./PIIRT. TARK./HYV.


TURUN KAUPUNKI, KAUPUNKIYMPÄRISTÖ
KAUPUNKIRAKENTAMINEN
KAUPUNKIYMPÄRISTÖN TOTEUTUSSUUNNITELU



KOHDE
POHJOINEN KANAVANRANTA

SISÄLTÖ
KATUSUUNNITELMA

SUUNNITTELIJA SWECO	SUUNNITTELUAVUSTAJA SWECO	TARKASTANUT FCG	MITTAKAAVA 1:500, 1:100
PÄIVÄYS 31.08.2023	HYVÄKSYJÄ KARI LINNAKOSKI	PIIRUSTUSNUMERO K 9189 001	MUUTOS

	SUUNN. M. Suhonen	TIEDOSTO Pihlajaniemi_KS_raamit.dwg		
	TARK. M. Katajamäki	SUUNN.ALA	TYÖ N:O	PIIR N:O
Sweco Finland Oy Lemminkäisenkatu 34, 20520 Turku	31.08.2023	TKA	23703659	MUUTOS