



MERKINTÖJEN SELITYKSET

- BETONILAATTA "TURKU" 60 x 30 CM HARMAA
- ISTUTETTAVAT DYNAAMISET PERENNAT
- KATE
- ISTUTETTAVA SUURI LEHTIPUU
- ISTUTETTAVA PIENI LEHTIPUU
- MAARITILÄ, RUNKOSUOJUS, ILMASTUSKAIVO
- KANTAVA KASVUALUSTA
- ROSKA-ASTIA
- SUUNNITELTU MAANPINNAN KORKEUS / NYKYINEN MAANPINNAN KORKEUS
- SUUNNITELTU KADUN PINNAN KORKEUS
- KADUN REUNA
- REUNATUKI 8 CM
- PINNAN TASOSSA OLEVA REUNATUKI
- SUUNNITELTU VALAISIN
- SUUNNITELTU HULEVESIKAIVO
- TULVAREITTI
- JIIRI
- TONTTIJAKO REKISTERISSÄ
- KORTTELIN NUMERO
- KORTTELIN KÄYTTÖTARKOITUS


Tyrskykuja
Tyypipöikileikkaus 1:100
PL 20

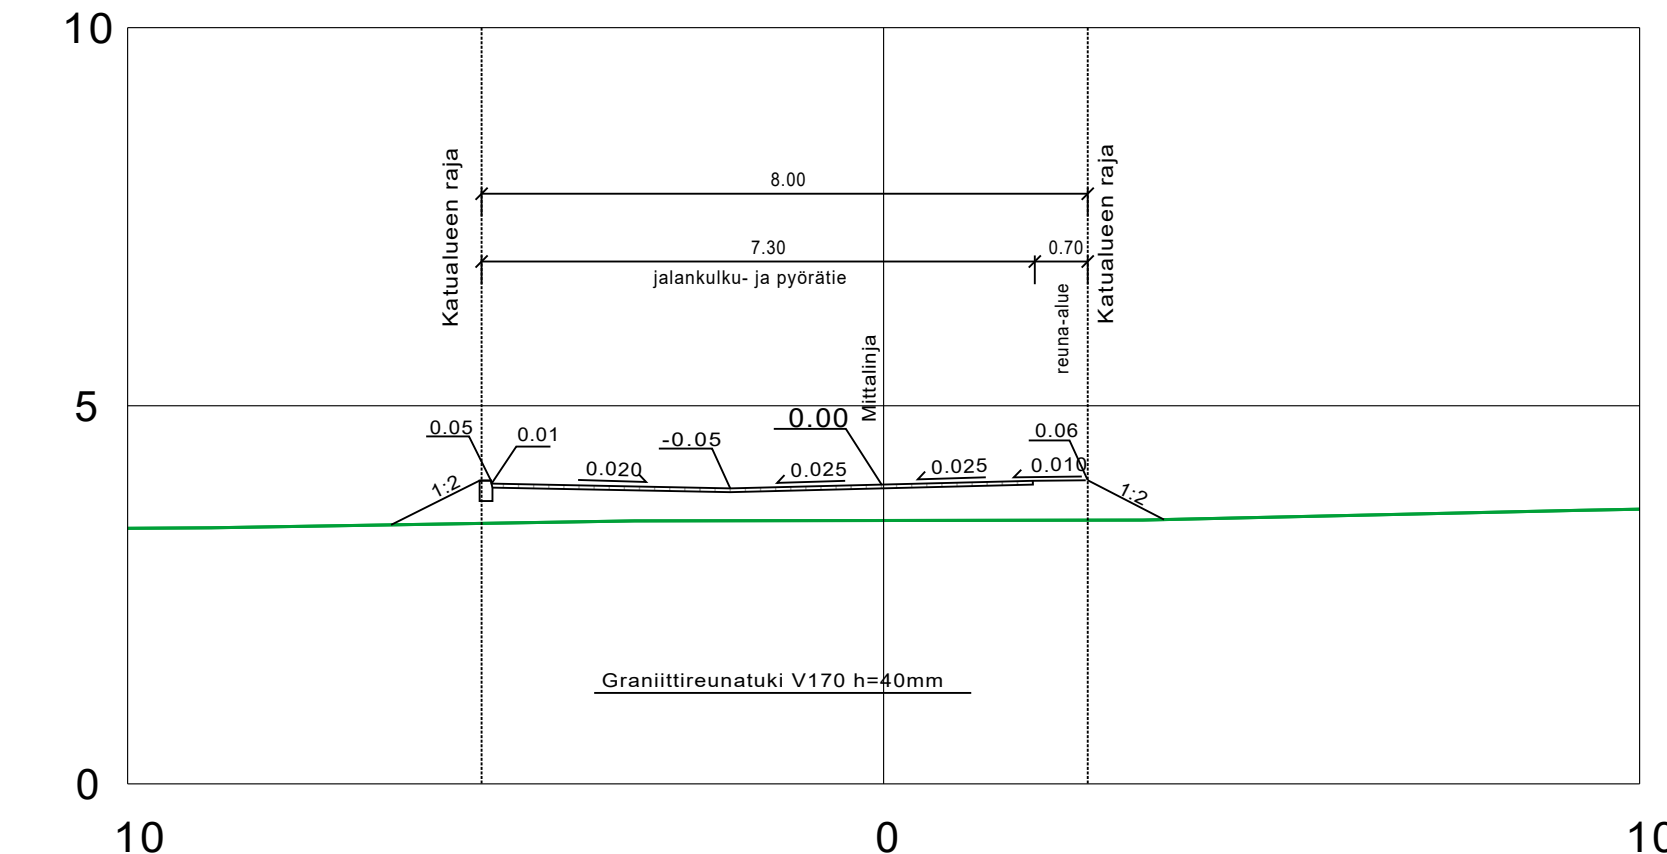

Tyrskykuja
Tyypipöikileikkaus 1:100
PL 40

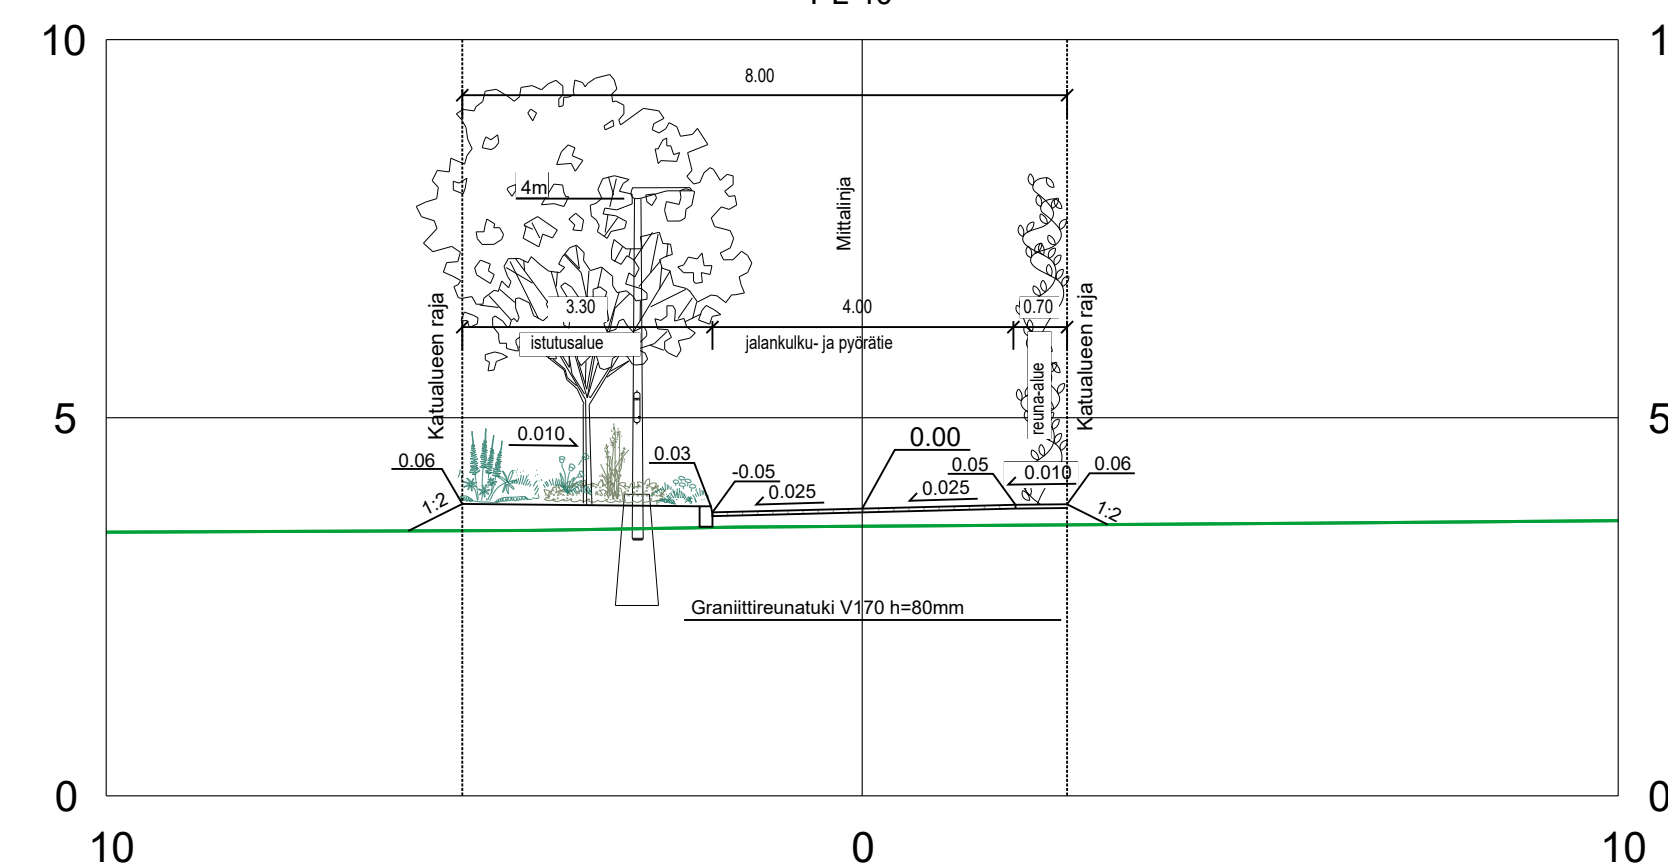

Tyrskykuja
Tyypipöikileikkaus 1:100
PL 60

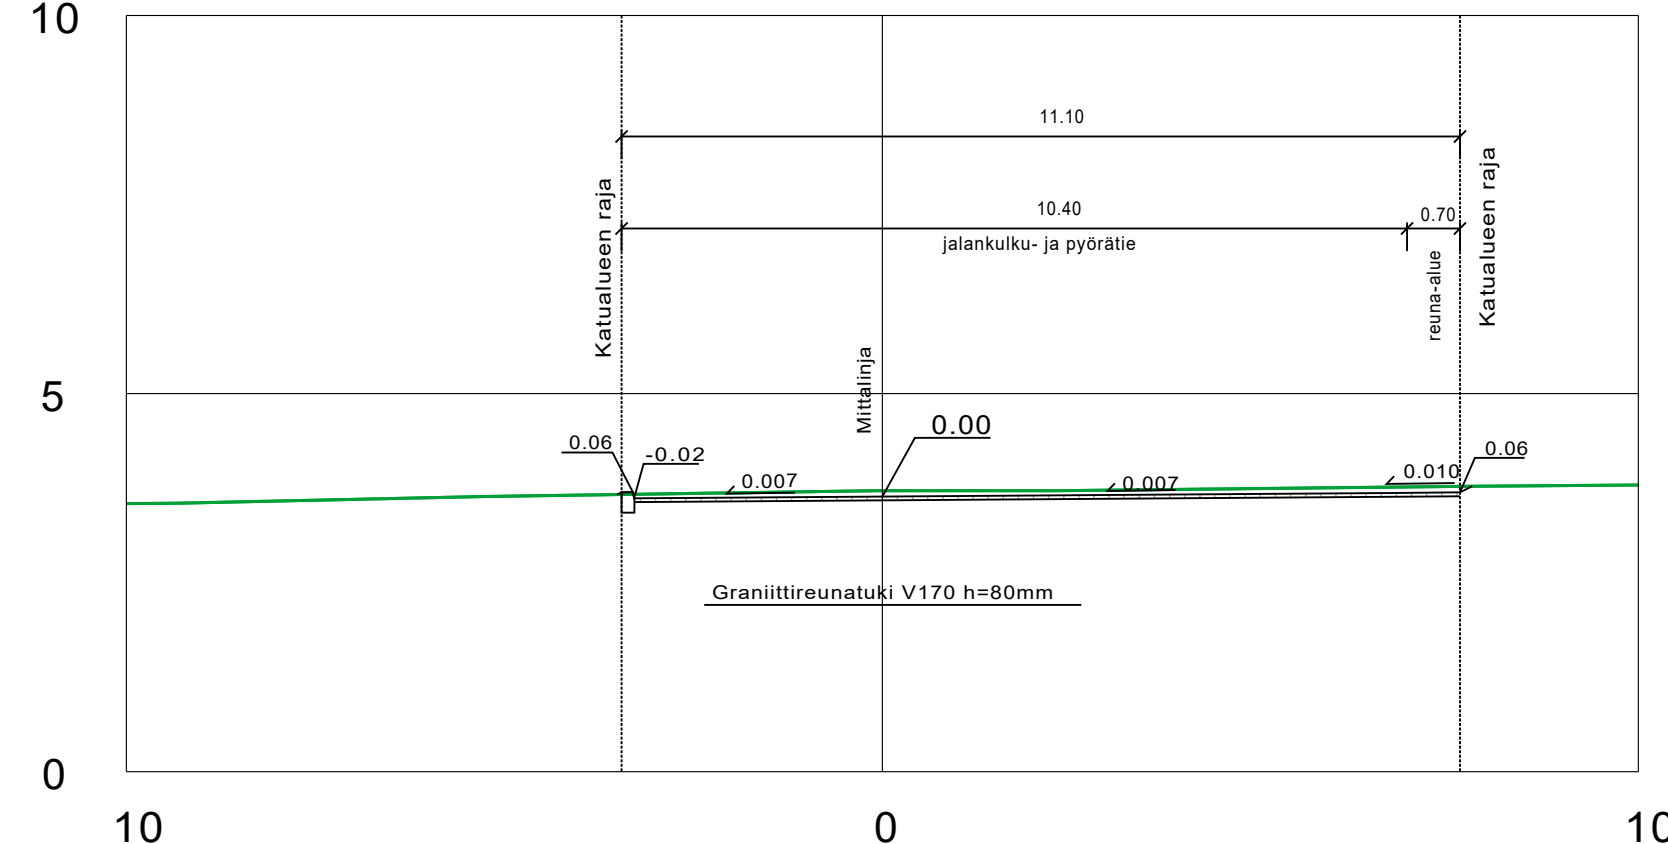

Koordinaattijärjestelmät:
Taso X,Y: ETRS-GK23
(EUREF-FIN)
Korkeus Z: N2000

HYVÄKSYNYT: VIRAN PUOLESTA:
KAUPUNGINOSA: PIHLAJANIEMI 044 ASEMAKAAVA: 28/2018 DIAARINUMERO: 2611-2022 LIIKENNESUUNNITELMA: KATULUOKKA: JALANKULKU- JA PYÖRÄTIE 5
KORVAA PIIRUSTUKSEN: KORVAA OSITTAIN PIIRUSTUKSEN:
KORVATTU PIIRUSTUKSELLA: KORVATTU OSITTAIN PIIRUSTUKSELLA:

TUNN.	MUUTOS TAI TÄYDENNYS	PÄIVÄYS	SUUNNIT./PIIRT.	TARK./HYV.
-------	----------------------	---------	-----------------	------------

TURUN KAUPUNKI, KAUPUNKIYMPÄRISTÖ
KAUPUNKIRAKENTAMINEN
KAUPUNKIYMPÄRISTÖN TOTEUTUSSUUNNITELMA

KOHDE
TYRSKYKUJA

SISÄLTÖ
KATUSUUNNITELMA

SUUNNITTELIJA SWECO	SUUNNITTELUAVUSTAJA SWECO	TARKASTANUT FCG	MITTAKAAVA 1:500, 1:100
PÄIVÄYS 31.08.2023	HYVÄKSYJÄ KARI LINNAKOSKI	PIIRUSTUSNUMERO K 9198 001	MUUTOS
SWECO Sweco Finland Oy Lemminkäisenkatu 34, 20520 Turku	SUUNN. M. Suhonen V. Fagerström TARK. M. Katajamäki	TIEDOSTO Pihlajaniemi_KS_raamit.dwg	SUUNN.ALA TYÖ N:O PIIR N:O MUUTOS
31.08.2023	TKA	23703659	