
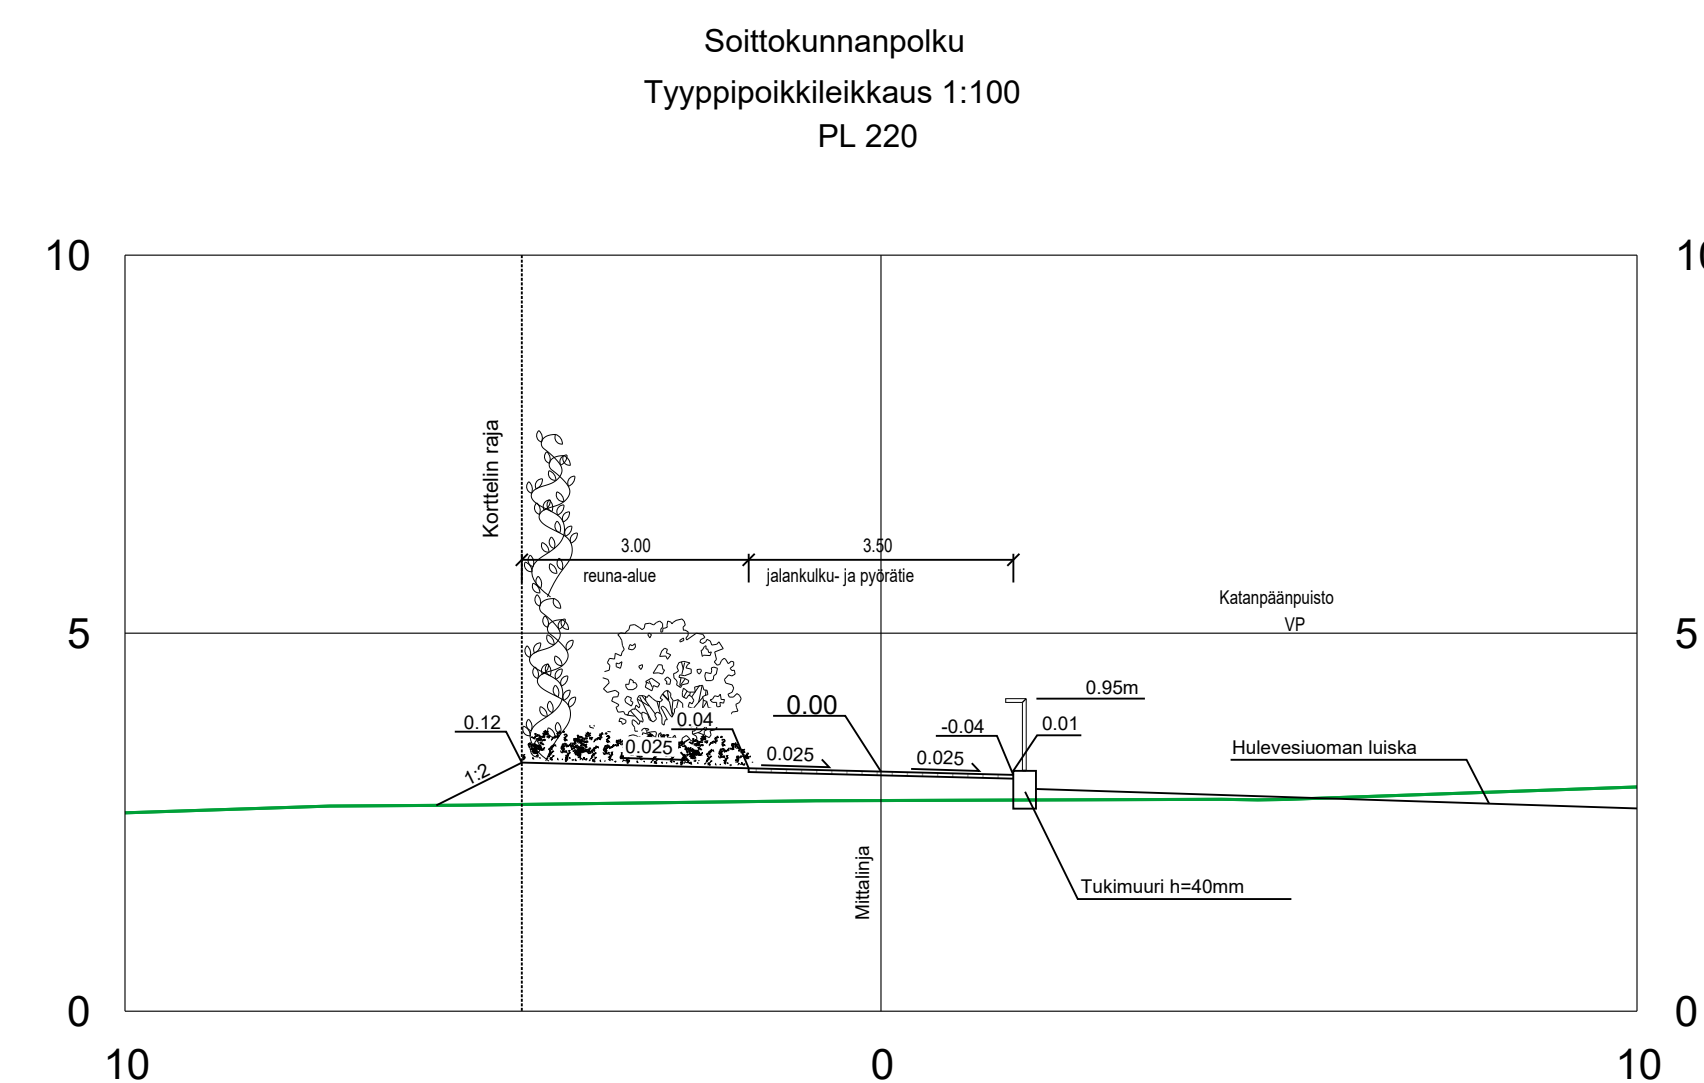
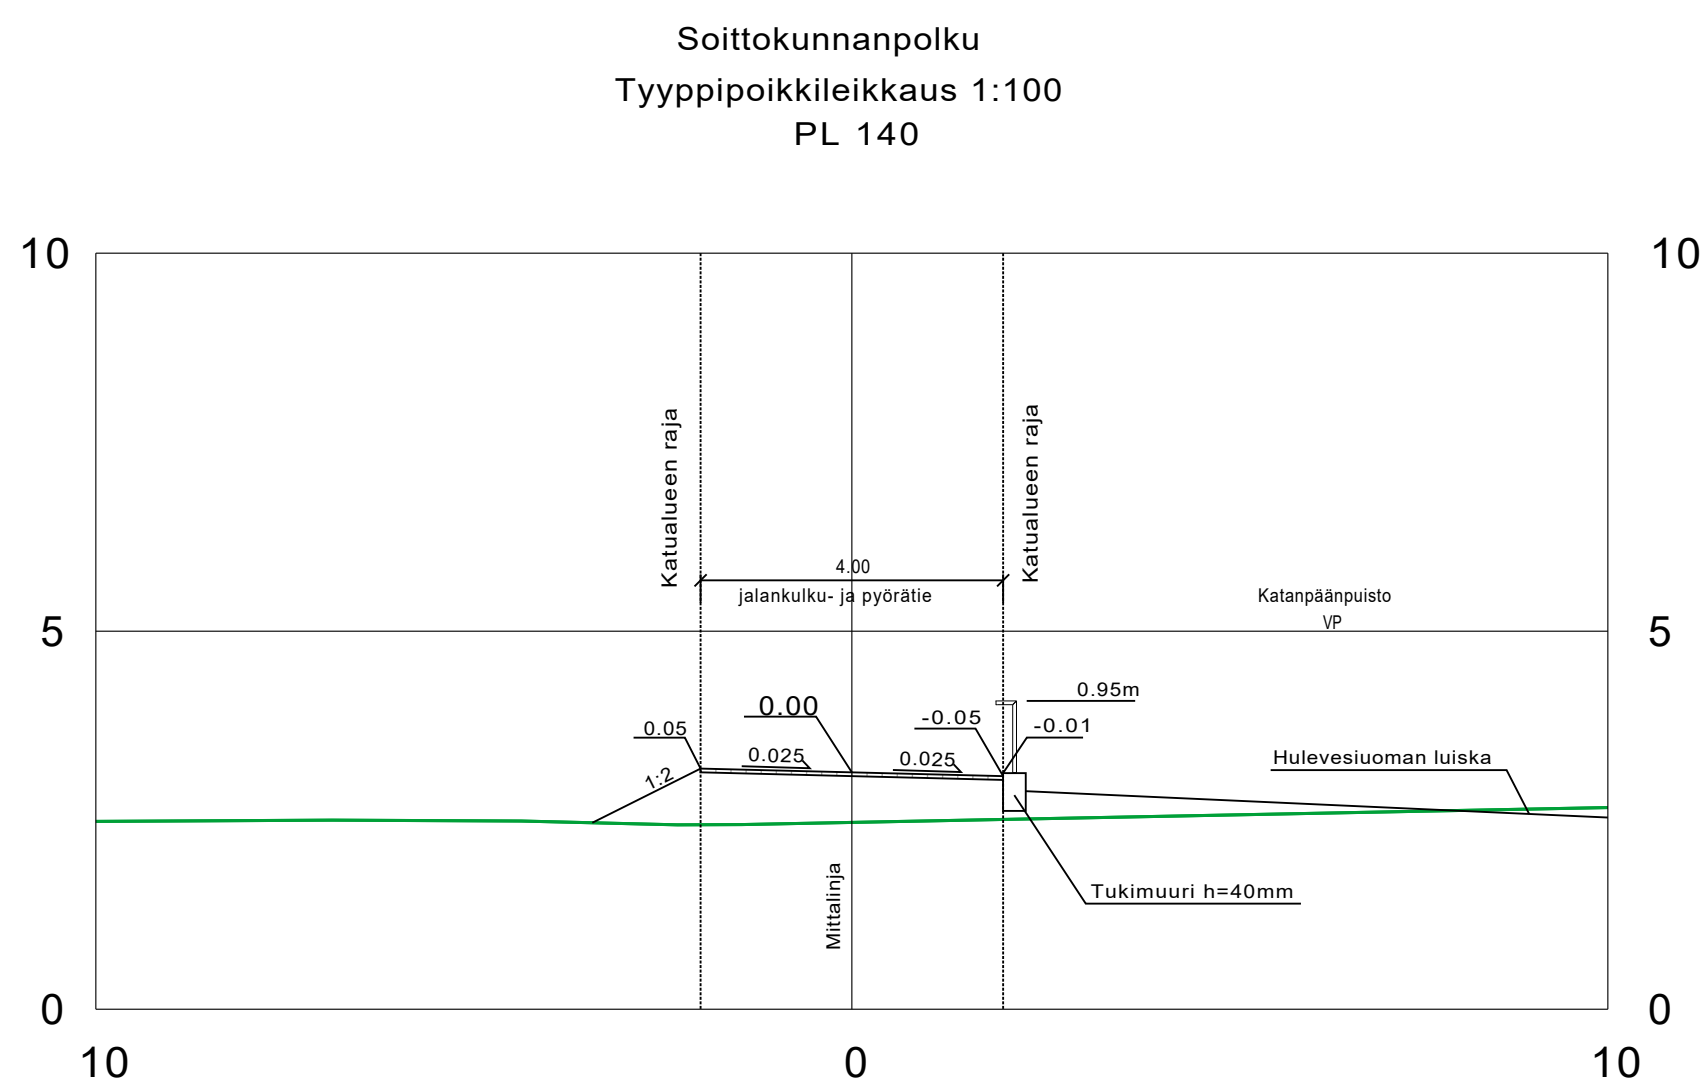
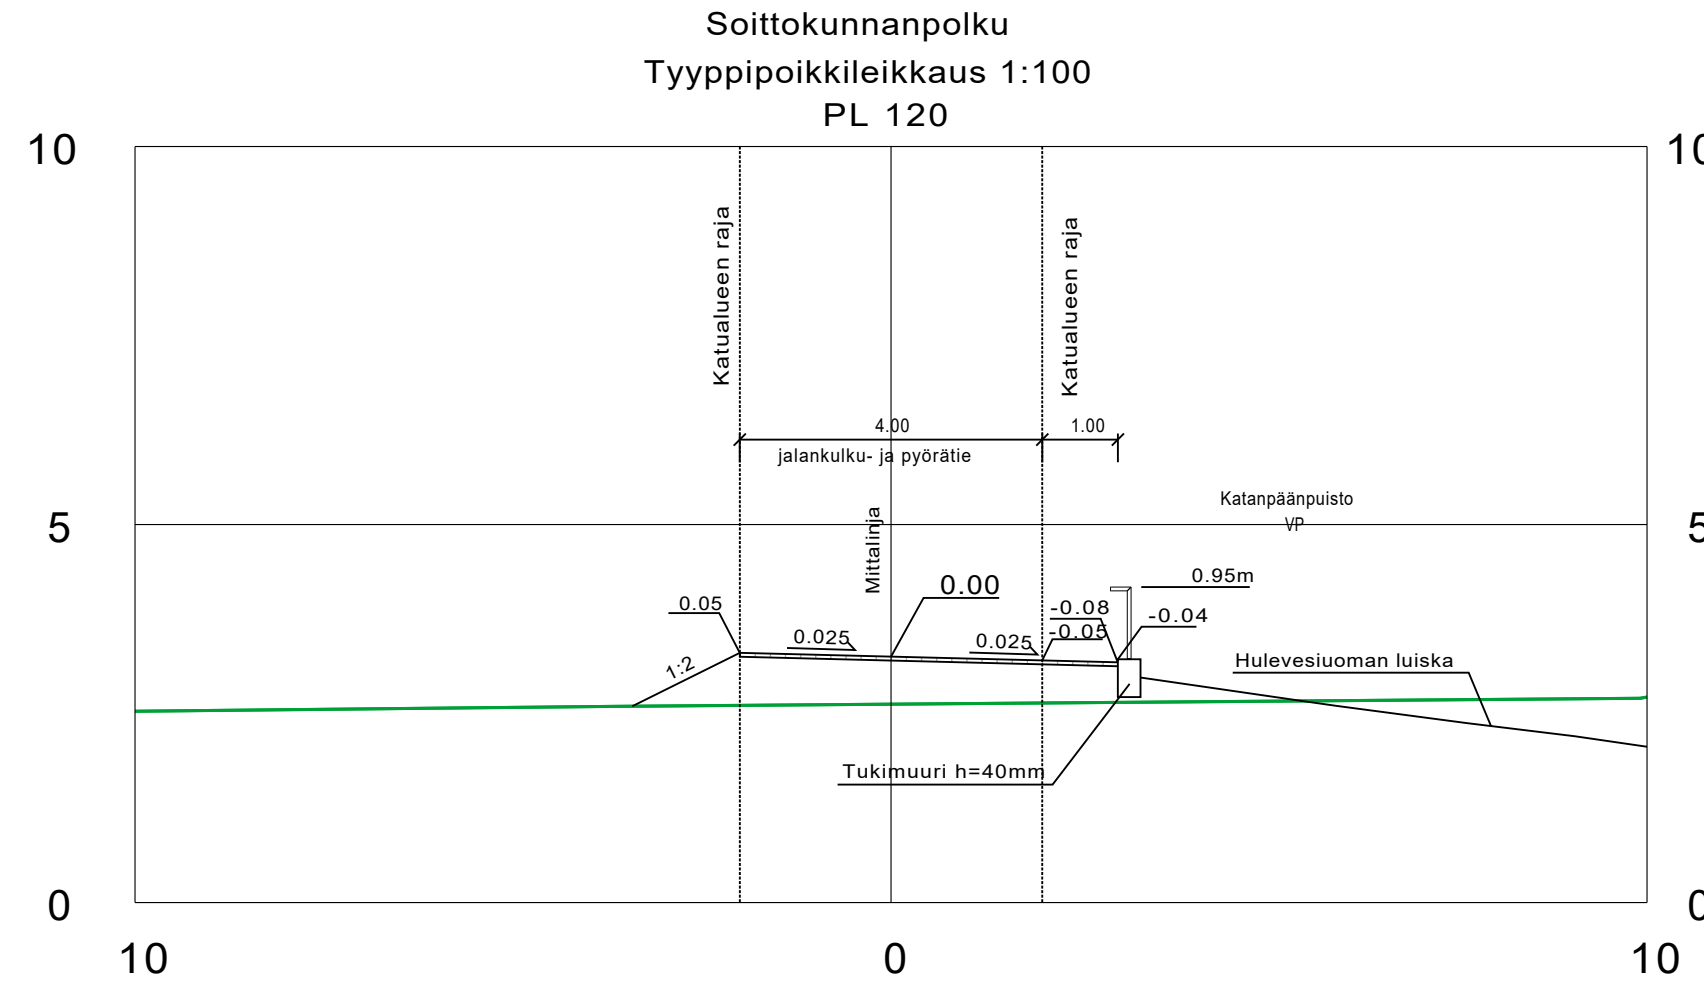


MERKINTÖJEN SELITYKSET

- BETONILAATTA "TURKU" 60 x 30 CM, HÄRMÄÄ
- PYÖRIVÄ PUUSTOISTUIN
- ROSKA-ASTIA
- SUUNNITELTU MAANPINNAN KORKEUS / NYKYINEN MAANPINNAN KORKEUS
- SUUNNITELTU KADUN PINNAN KORKEUS
- KADUN REUNA
- REUNATUKI 8 CM
- BETONITUKIMUURI, VALETTAVA, HÄRMÄÄ
- SUUNNITELTU POLLARIVALAISIN
- SUUNNITELTU HULEVESIKAIVO
- TULVAREITTI
- TONTTIJAKO REKISTERISSÄ
- KORTTELIN NUMERO
- KORTTELIN KÄYTTÖTARKOITUS

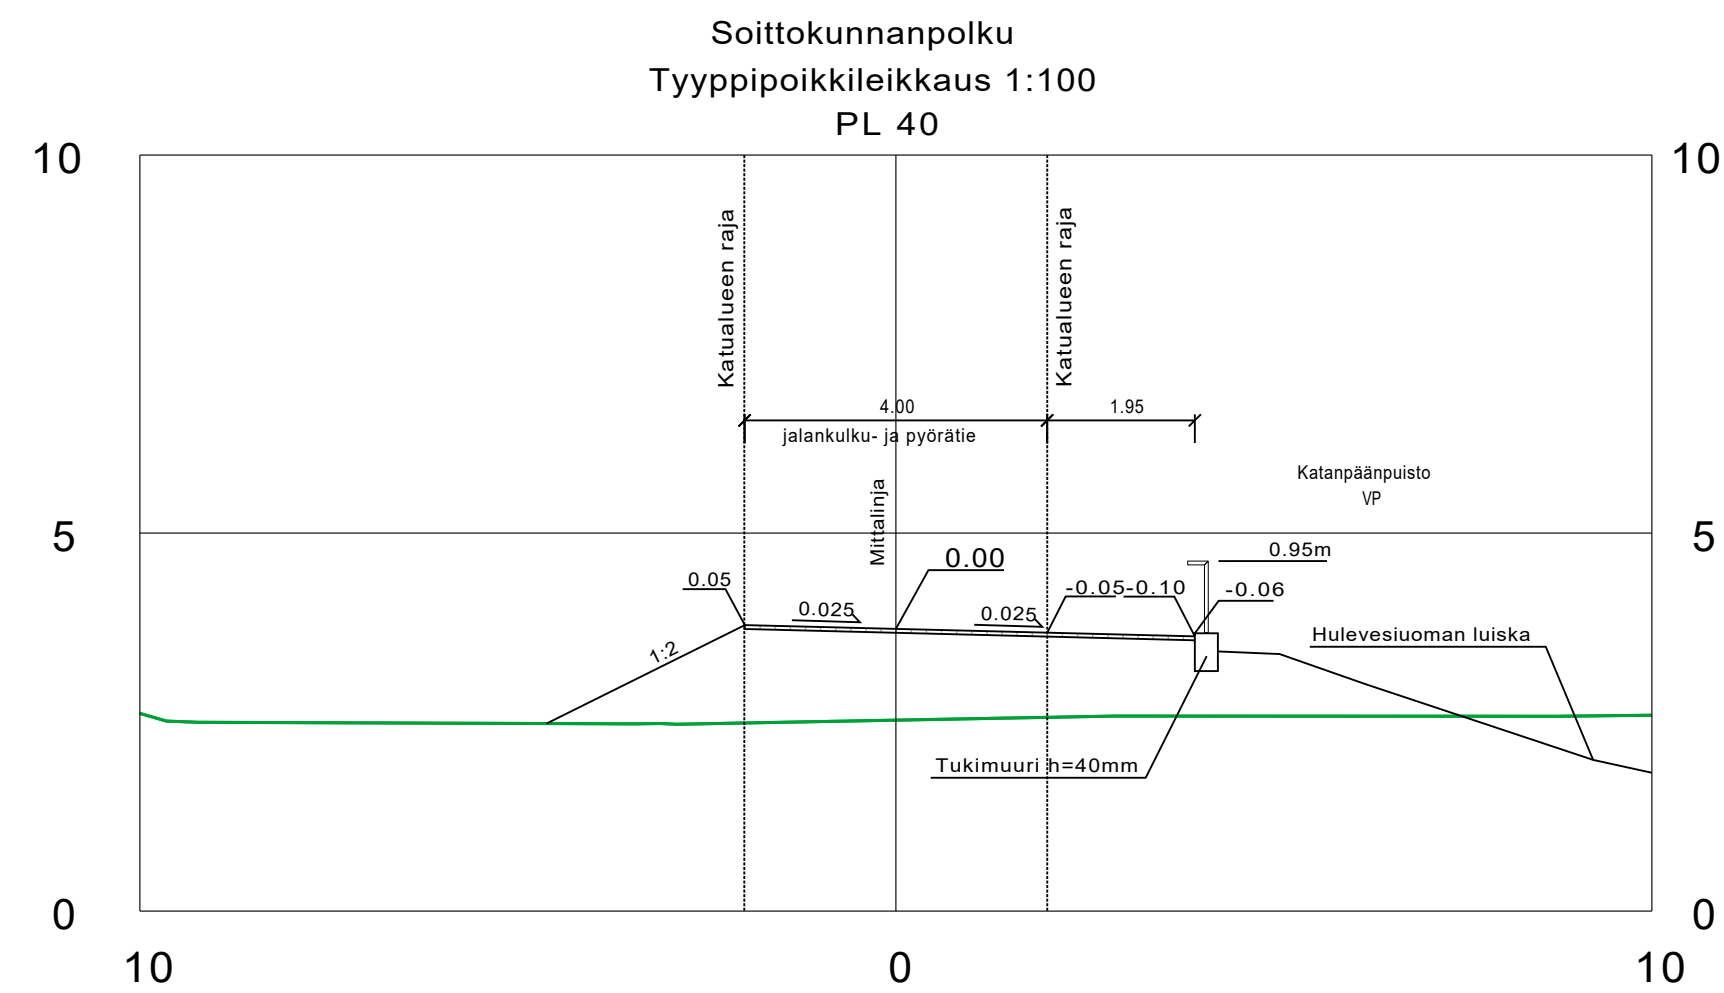

Koordinaattijärjestelmät:  
Taso X,Y: ETRS-GK23  
(EUREF-FIN)  
Korkeus Z: N2000

HYVÄKSYNTY: VIRAN PUOLESTA:
KAUPUNGINOSA: PIHLAJANIEMI 044 ASEMAKAAVA: 28/2018 DIARINUMERO: 2611-2022 LIKENNESUUNNITELMA: KATULLOOKKA: JALANKULKU- JA PYÖRÄTIE 5
KORVAA PIIRUSTUKSEN: KORVAA OSITTAIN PIIRUSTUKSEN:
KORVATTU PIIRUSTUKSELLA: KORVATTU OSITTAIN PIIRUSTUKSELLA:

TUNN. MUUTOS TAI TÄYDENNYYS PÄIVÄYS SUUNNIT./PIIRT. TARK.HYV.

<b>TURUN KAUPUNKI, KAUPUNKIYMPÄRISTÖ</b>			
KAUPUNKIRAKENTAMINEN KAUPUNKIYMPÄRISTÖN TOTEUTUSSUUNNITTELU			
KOHDE SOITTOKUNNANPOLKU		SISÄLTÖ KATUSUUNNITELMA	
SUUNNITTELIJA SWECO	SUUNNITTELIJAVASTAJA SWECO	TARKASTANUT FCG	MITTAKAAVA 1:500, 1:100
PÄIVÄYS 27.01.2023	HYVÄKSYJÄ KARI LINNAKOSKI	PIIRUSTUSNUMERO K 9193 001	MUUTOS
SUUNN. M. Suhonen V. Fagerström TARK. M. Katajamäki		TIEDOSTO Pihlajaniemi_KS_raamit.dwg	PIIR N:O MUUTOS
Sweco Finland Oy Lemminkäisenkatu 34, 20520 Turku		TKA 27.01.2023	23703659