
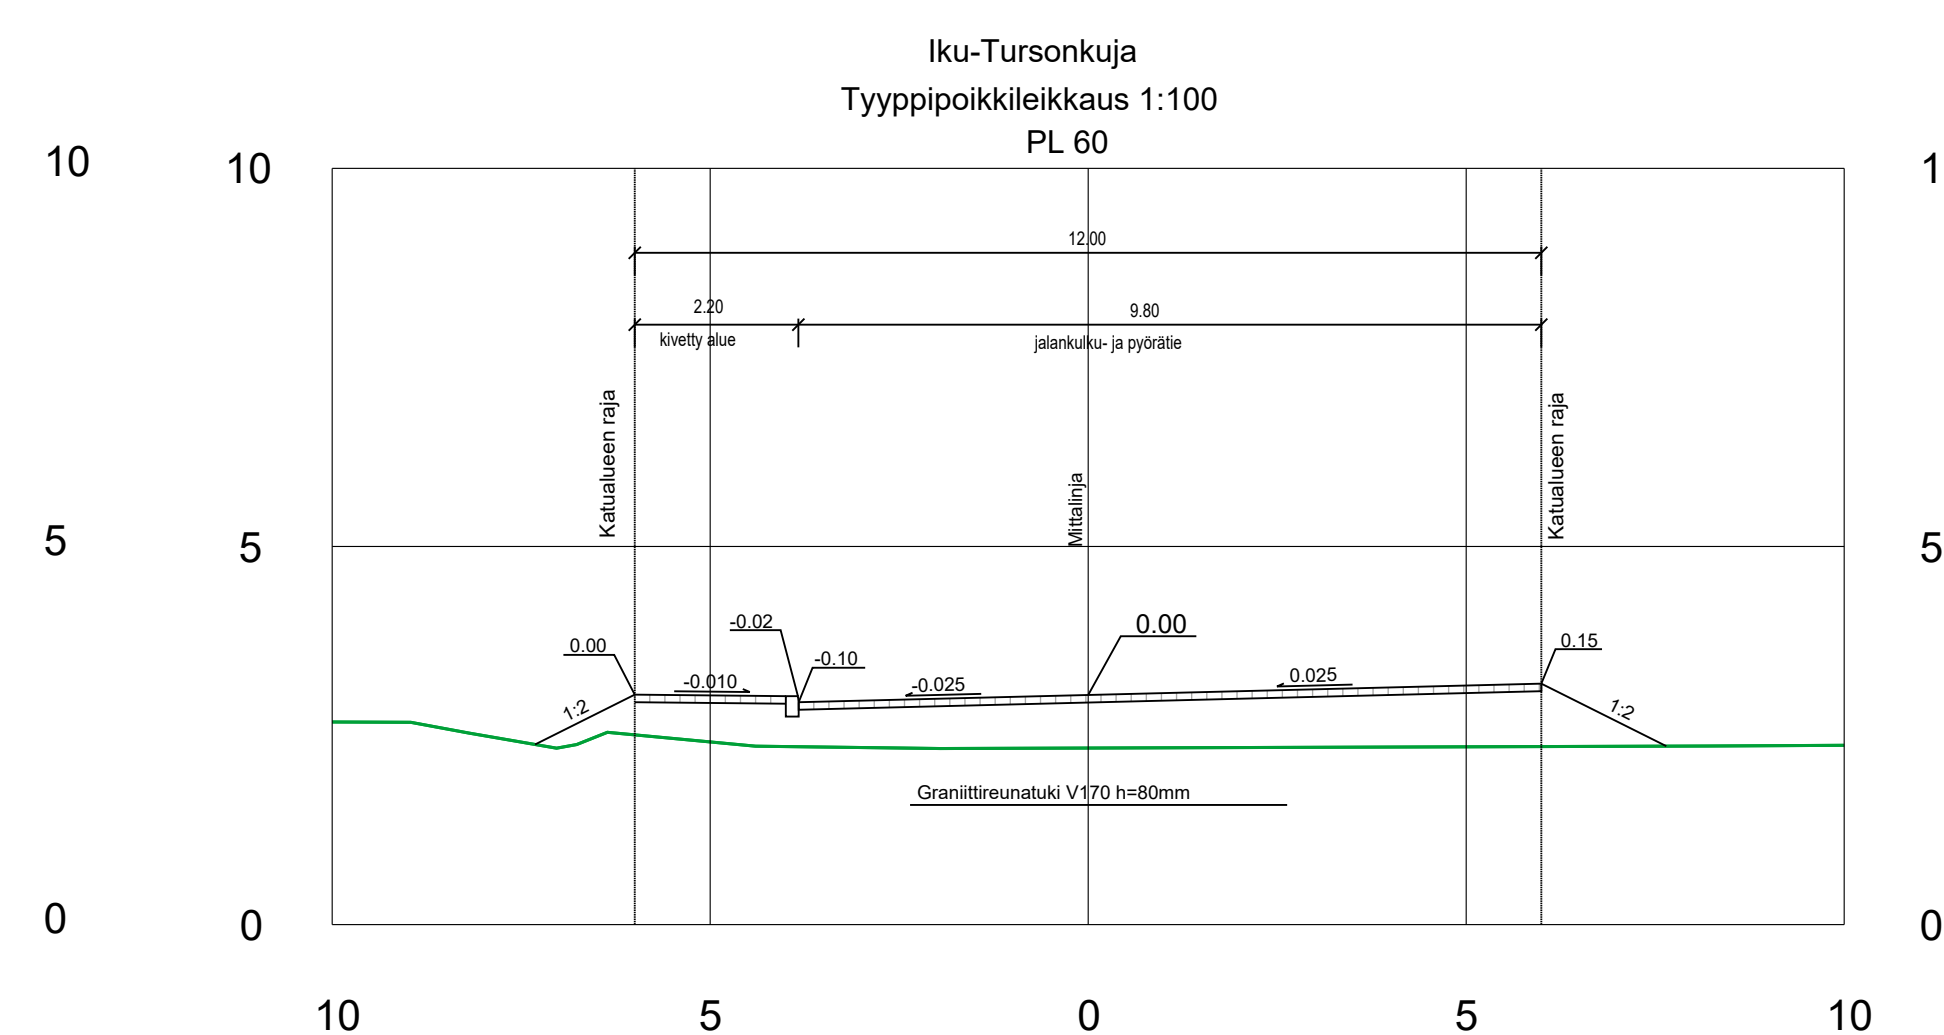
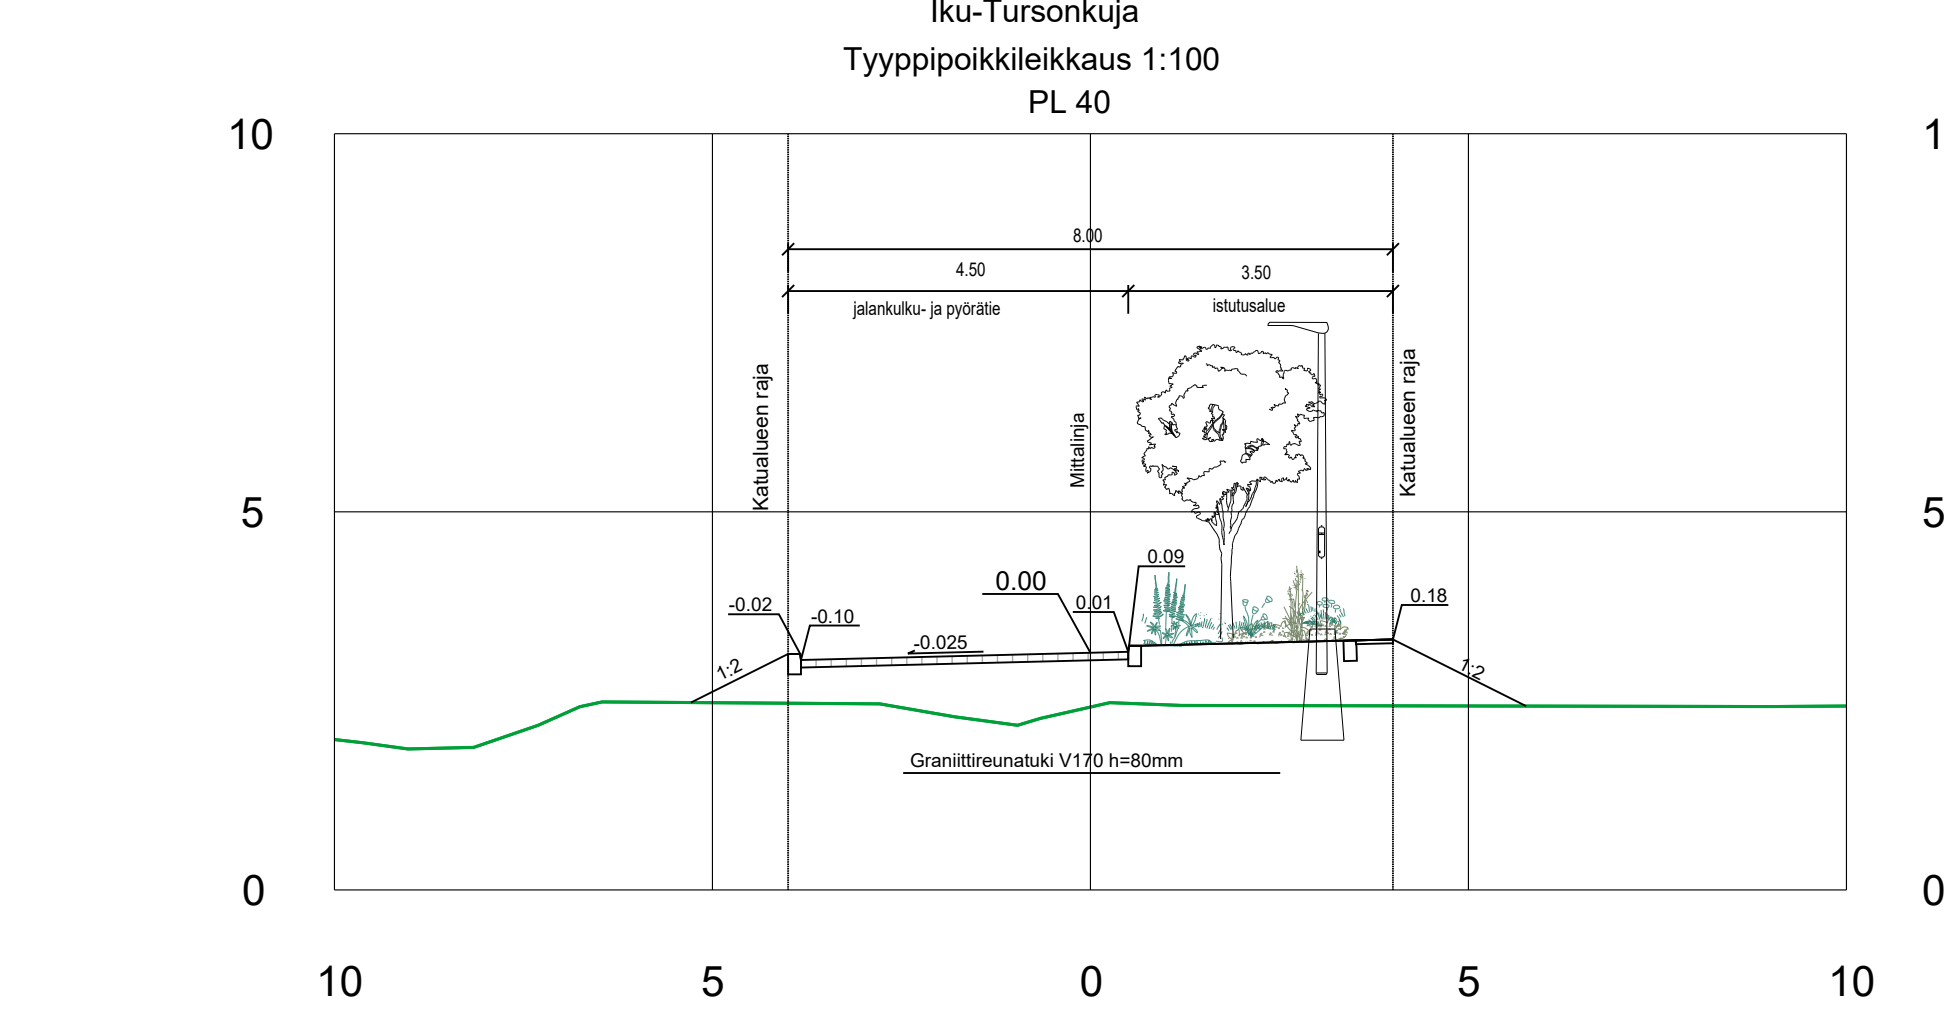


MERKINTÖJEN SELITYKSET

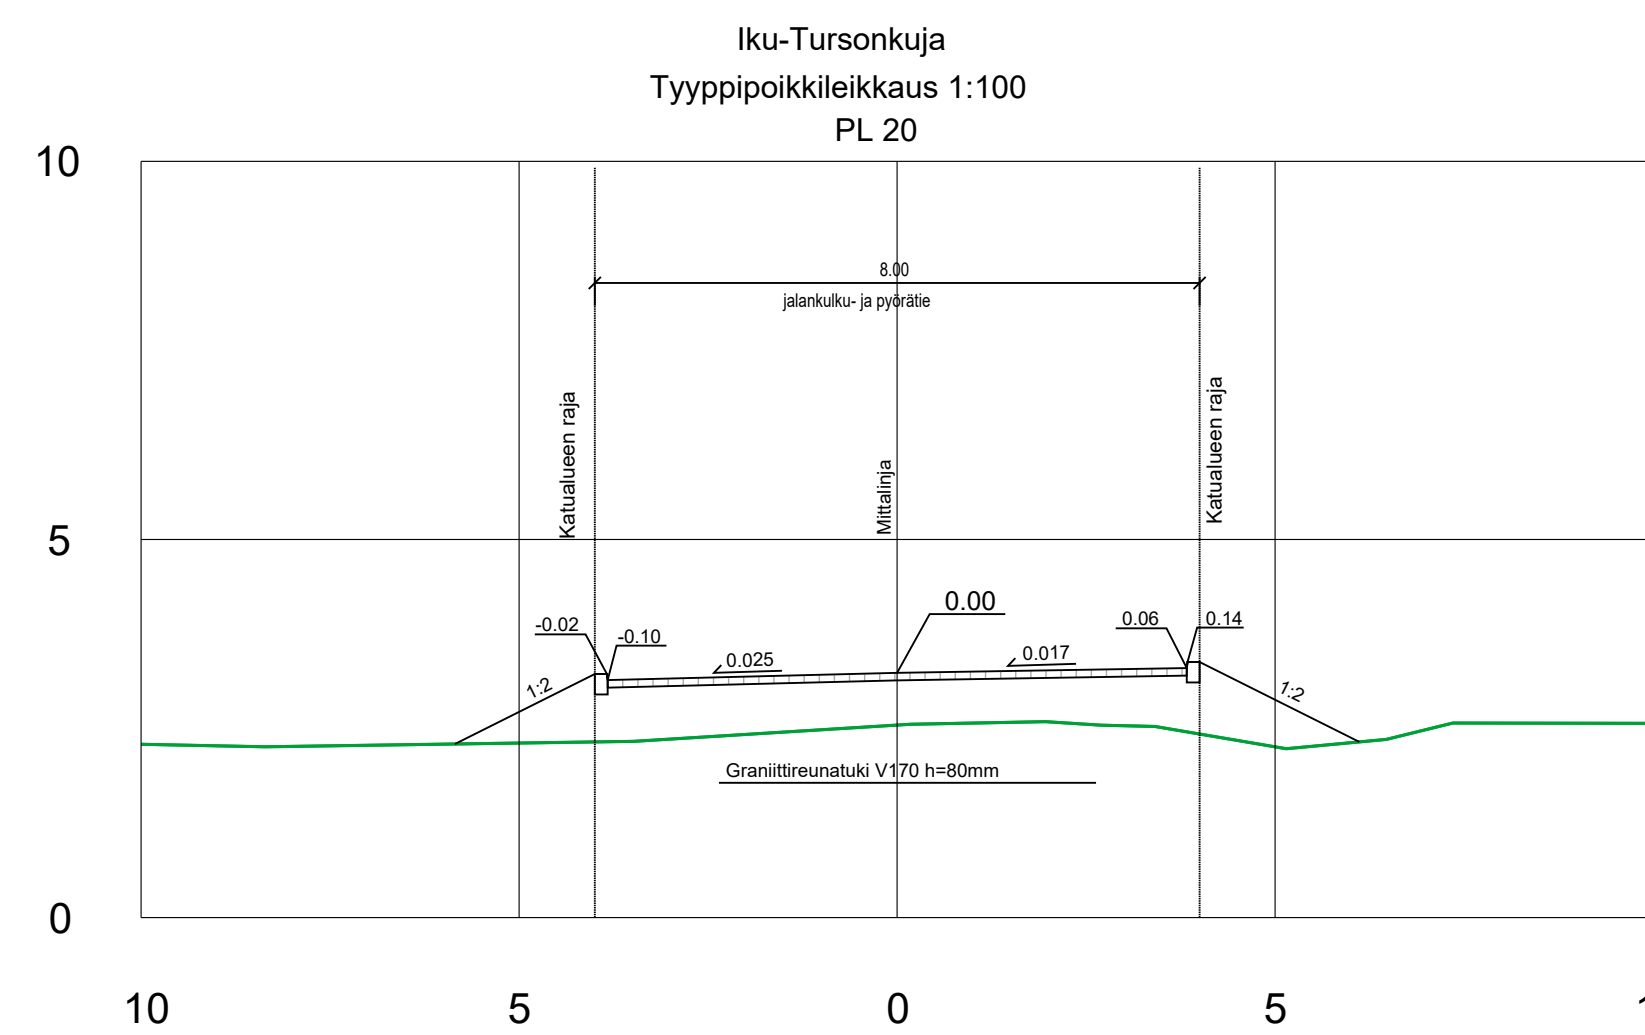

Koordinaattijärjestelmät:  
Taso X,Y: ETRS-GK23  
(EUREF-FIN)  
Korkeus Z: N2000

HYVÄKSYNYT:  
VIRAN PUOLESTA:

KAUPUNGINOSA: PIHLAJANIEMI 044  
ASEMAKAAVA: 35/1969  
DIAARINUMERO:  
LIIKENNESUUNNITELMA: L 5339 079  
KATULUOKKA: JALANKULKU- JA PYÖRÄTIE 5

KORVAA PIIRUSTUKSEN:  
KORVAA OSITTAIN PIIRUSTUKSEN:

KORVATTU PIIRUSTUKSELLA:  
KORVATTU OSITTAIN PIIRUSTUKSELLA:

TUNN. MUUTOS TAI TÄYDENNYS PÄIVÄYS SUUNNIT./PIIRT. TARK./HYV.

TURUN KAUPUNKI, KAUPUNKIYMPÄRISTÖ  
KAUPUNKIRAKENTAMINEN  
KAUPUNKIYMPÄRISTÖN TOTEUTUSSUUNNITELMA

KOHDE: IKU-TURSONKUJA  
SISÄLTÖ: KATUSUUNNITELMA  
Asemapiirros Tyypipoikkileikkaukset

SUUNNITTELIJA SWECO	SUUNNITTELUAVUSTAJA SWECO	TARKASTANUT FCG	MITTAKAAVA 1:500, 1:100
PÄIVÄYS 21.9.2023	HYVÄKSYJÄ KARI LINNAKOSKI	PIIRUSTUSNUMERO K 9194 001	MUUTOS
SUUNN. M. Suhonen V. Fagerström		TIEDOSTO Pihlajaniemi_KS_OSA2_raamit.dwg	
TARK. M. Katjamäki		SUUNN.ALA TKA	TYÖ N:O 23703659
Sweco Finland Oy Lemminkäisenkatu 34, 20520 Turku		PIIR N:O	MUUTOS