

Koordinaattijärjestelmät:
Taso X,Y: ETRS-GK23
(EUREF-FIN)
Korkeus Z: N2000

HYVÄKSYNTY:
VIRAN PUOLESTA:

KAUPUNGINOSA: PIHLAJANIEMI 044
ASEMAKAAVA: 35/1969
DIAARINUMERO:
LIIKENNESUUNNITELMA: L 5339 079
KATULUOKKA: JALANKULKU- JA PYÖRÄTIE 5

KORVAA PIIRUSTUKSEN:
KORVAA OSITTAIN PIIRUSTUKSEN:

KORVATTU PIIRUSTUKSELLA:
KORVATTU OSITTAIN PIIRUSTUKSELLA:


TUNN. MUUTOS TAI TÄYDENNYS PÄIVÄYS SUUNNIT./PIIRT. TARK./HYV.

TURUN KAUPUNKI, KAUPUNKIYMPÄRISTÖ
KAUPUNKIRAKENTAMINEN
KAUPUNKIYMPÄRISTÖN TOTEUTUSSUUNNITELMA
Puolalankatu 5
20100 Turku


KOHDE: JURMONKUJA
SISÄLTÖ: KATUSUUNNITELMA
Asemapiirros Tyypipoikkileikkaukset

SUUNNITTELIJA SWECO	SUUNNITTELUAVUSTAJA SWECO	TARKASTANUT FCG	MITTAKAAVA 1:500, 1:100
PÄIVÄYS 21.9.2023	HYVÄKSYJÄ KARI LINNAKOSKI	PIIRUSTUSNUMERO K 9195 001	MUUTOS
SUUNN. M. Suhonen V. Fagerström		TIEDOSTO Pihlajaniemi_KS_OSA2_raamit.dwg	
TARK. M. Katajamäki		SUUNN.ALA TKA	TYÖ N:O 23703659
Sweco Finland Oy Lemminkäisenkatu 34, 20520 Turku		PIIR N:O	MUUTOS

Jurmonkuja
Tyypipoikkileikkaus 1:100
PL 40

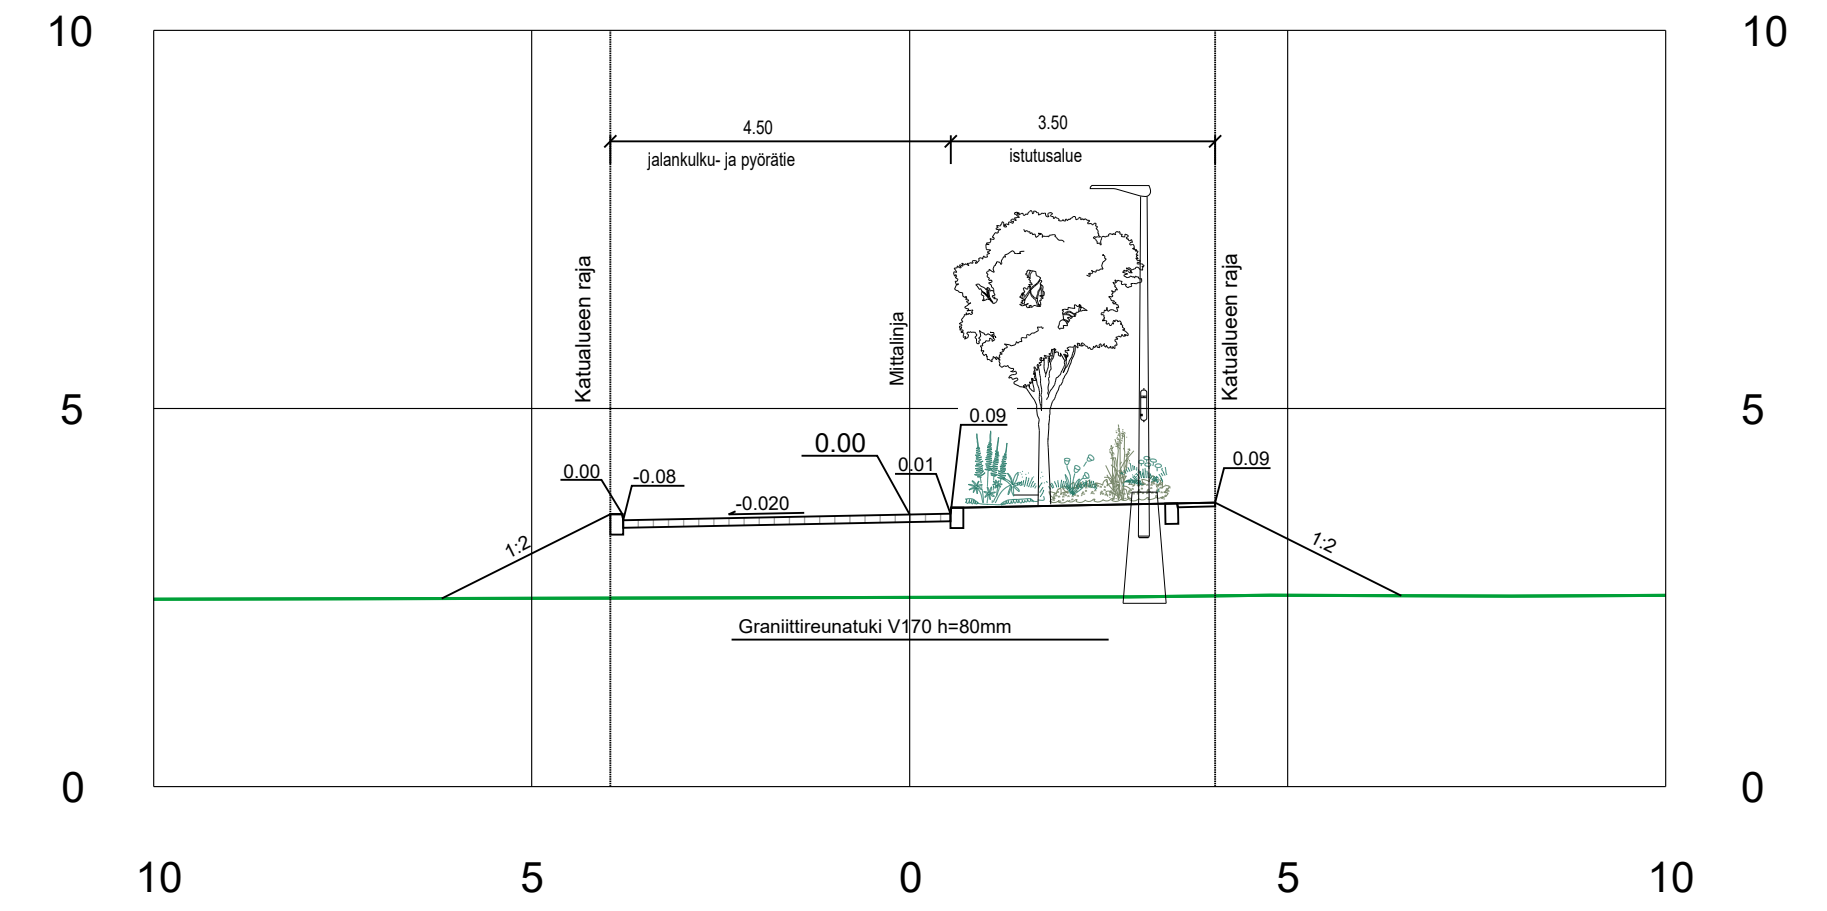


Jurmonkuja
Tyypipoikkileikkaus 1:100
PL 60

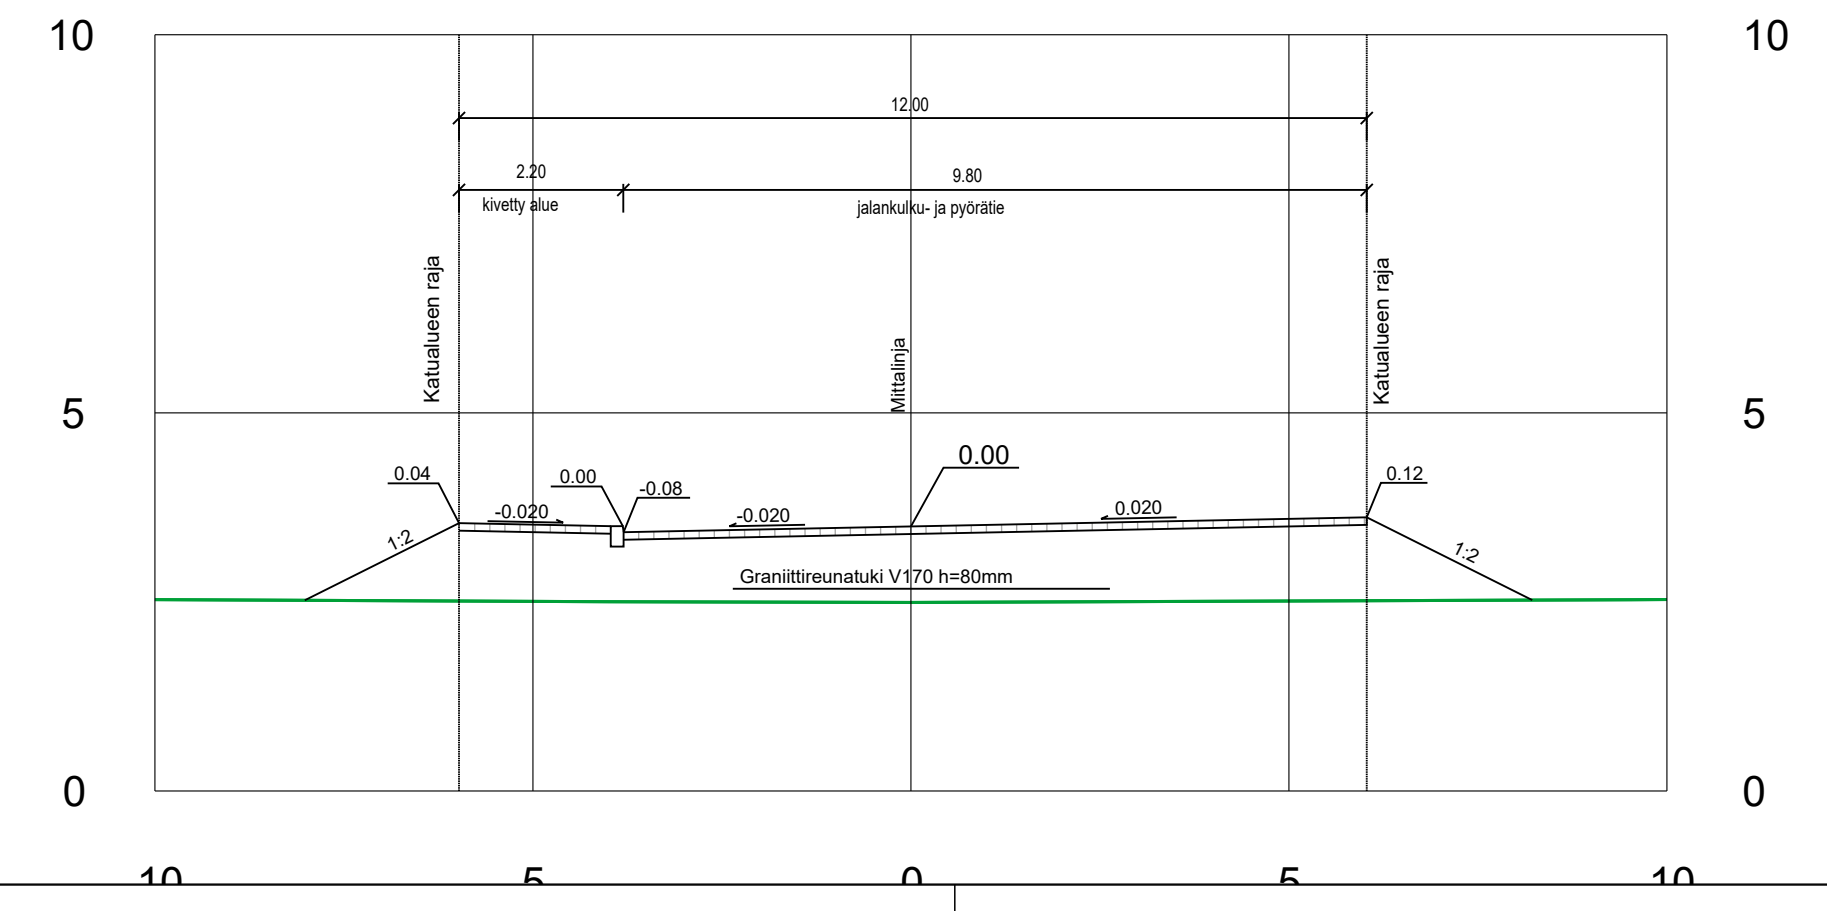

MERKINTÖJEN SELITYKSET

	KATUALUEELTA POISTETTAVA METSÄ		SUUNNITELTU MAANPINNAN KORKEUS / NYKYINEN MAANPINNAN KORKEUS
	BETONILAATTA "TURKU" 60 x 30 CM, HARMAA		SUUNNITELTU KADUN PINNAN KORKEUS
	KIVITUHKA, HARMAA		KADUN REUNA
	ISTUTETTAVAT DYNAAMISET PERENNAT		REUNATUKI 8 CM
	ISTUTETTAVA PIENI LEHTIPUU		SUUNNITELTU VALAISIN
	ISTUTETTAVA PIENI LEHTIPUU, KUKKIVA		SUUNNITELTU HULEVESIKAIVO
	ISTUTETTAVA YKSITÄISPENSAS		TULVAREIITTI
			JIIRI
			21 AK
			KORTTELIN KÄYTTÖTARKOITUS

Jurmonkuja
Tyypipoikkileikkaus 1:100
PL 20

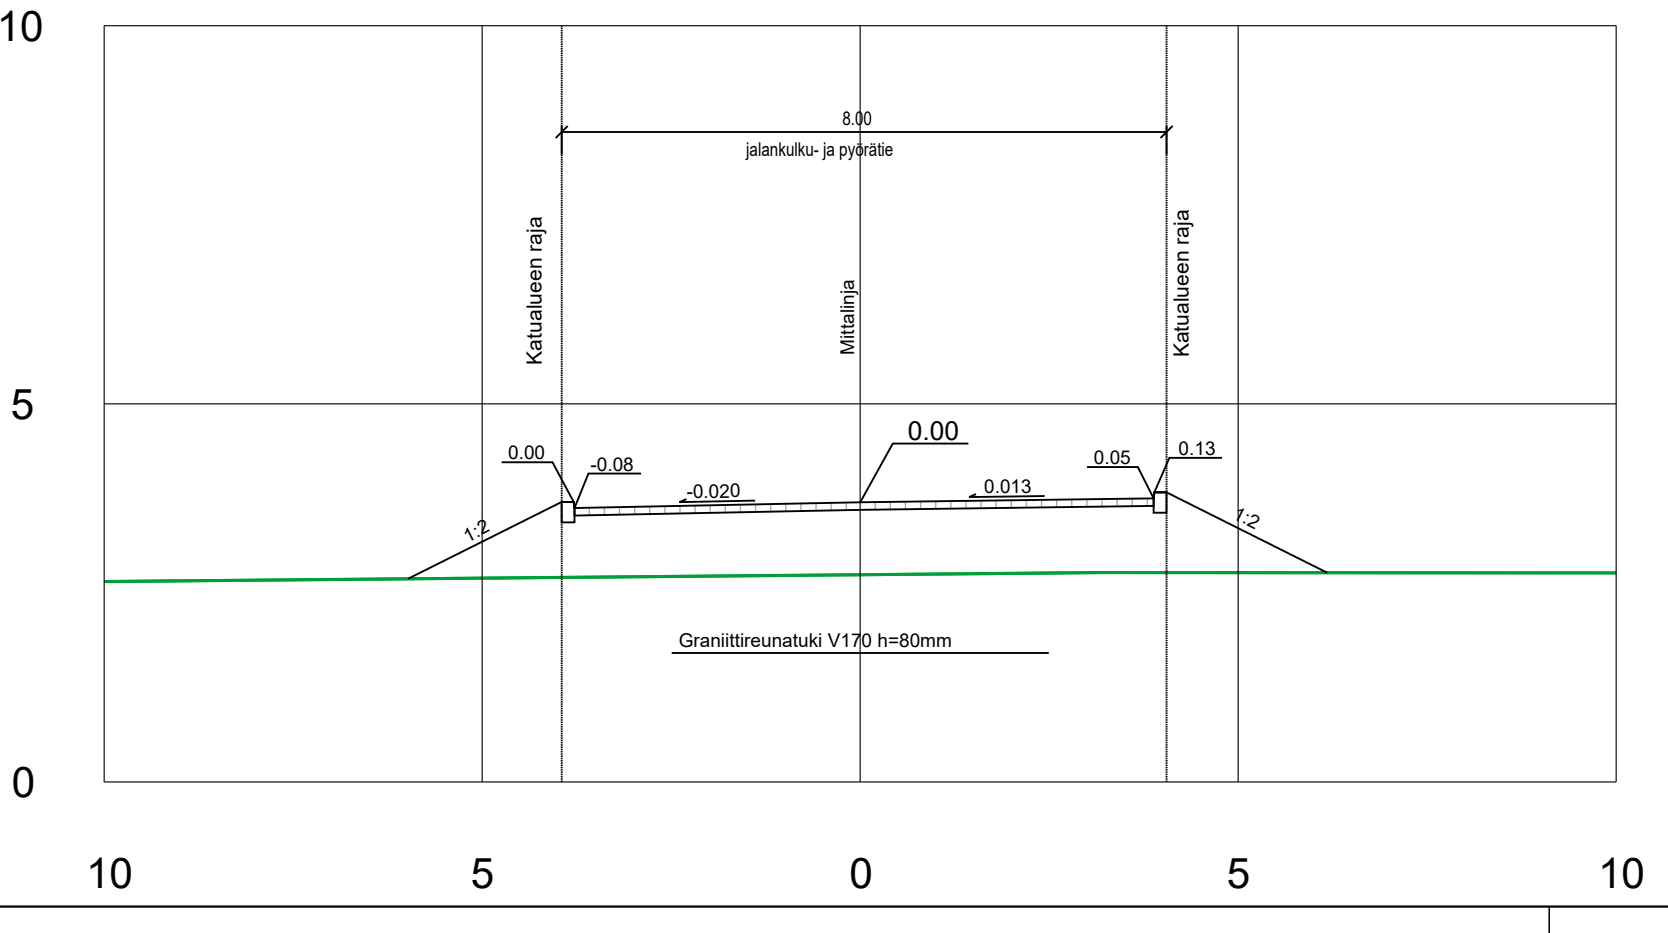

ASEMAPIIRUSTUS 1:500

