

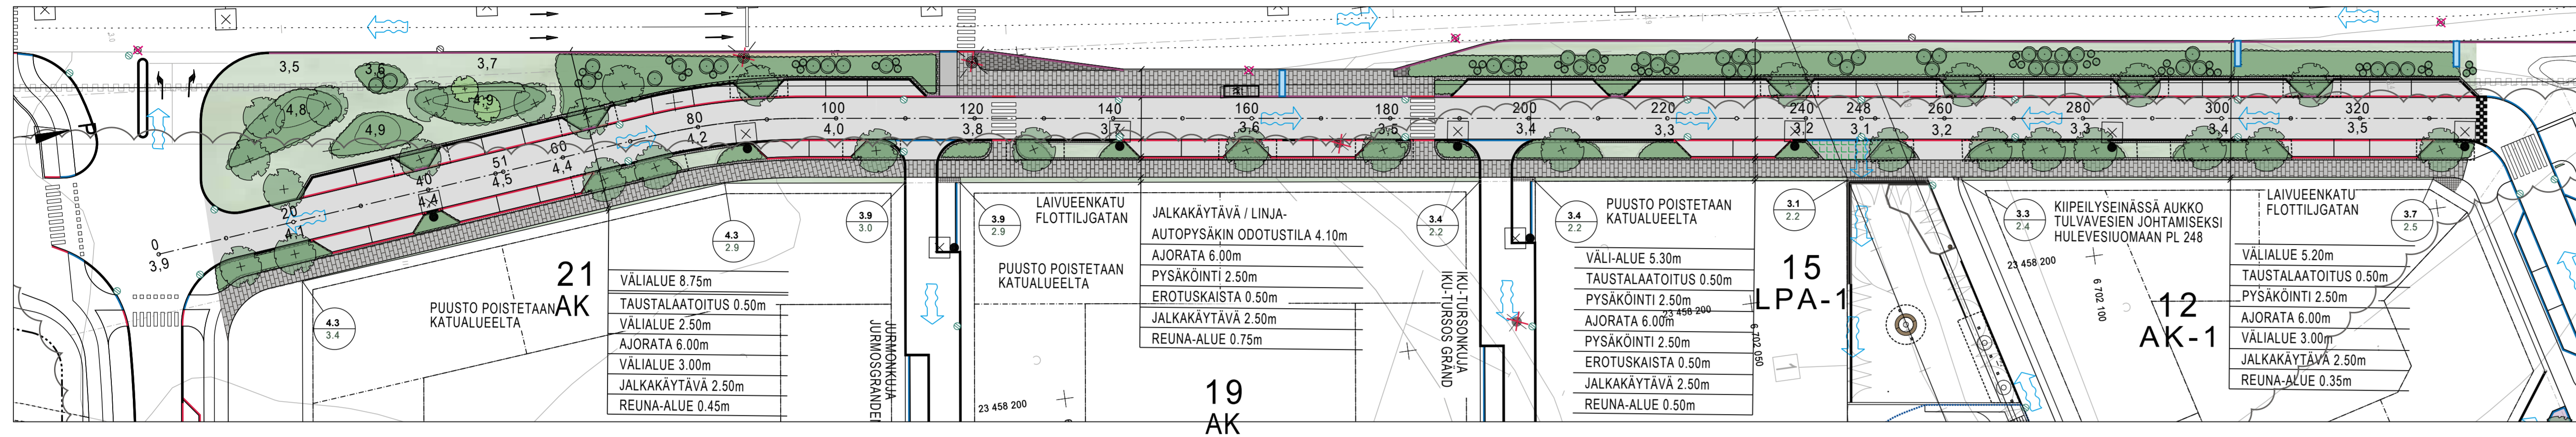
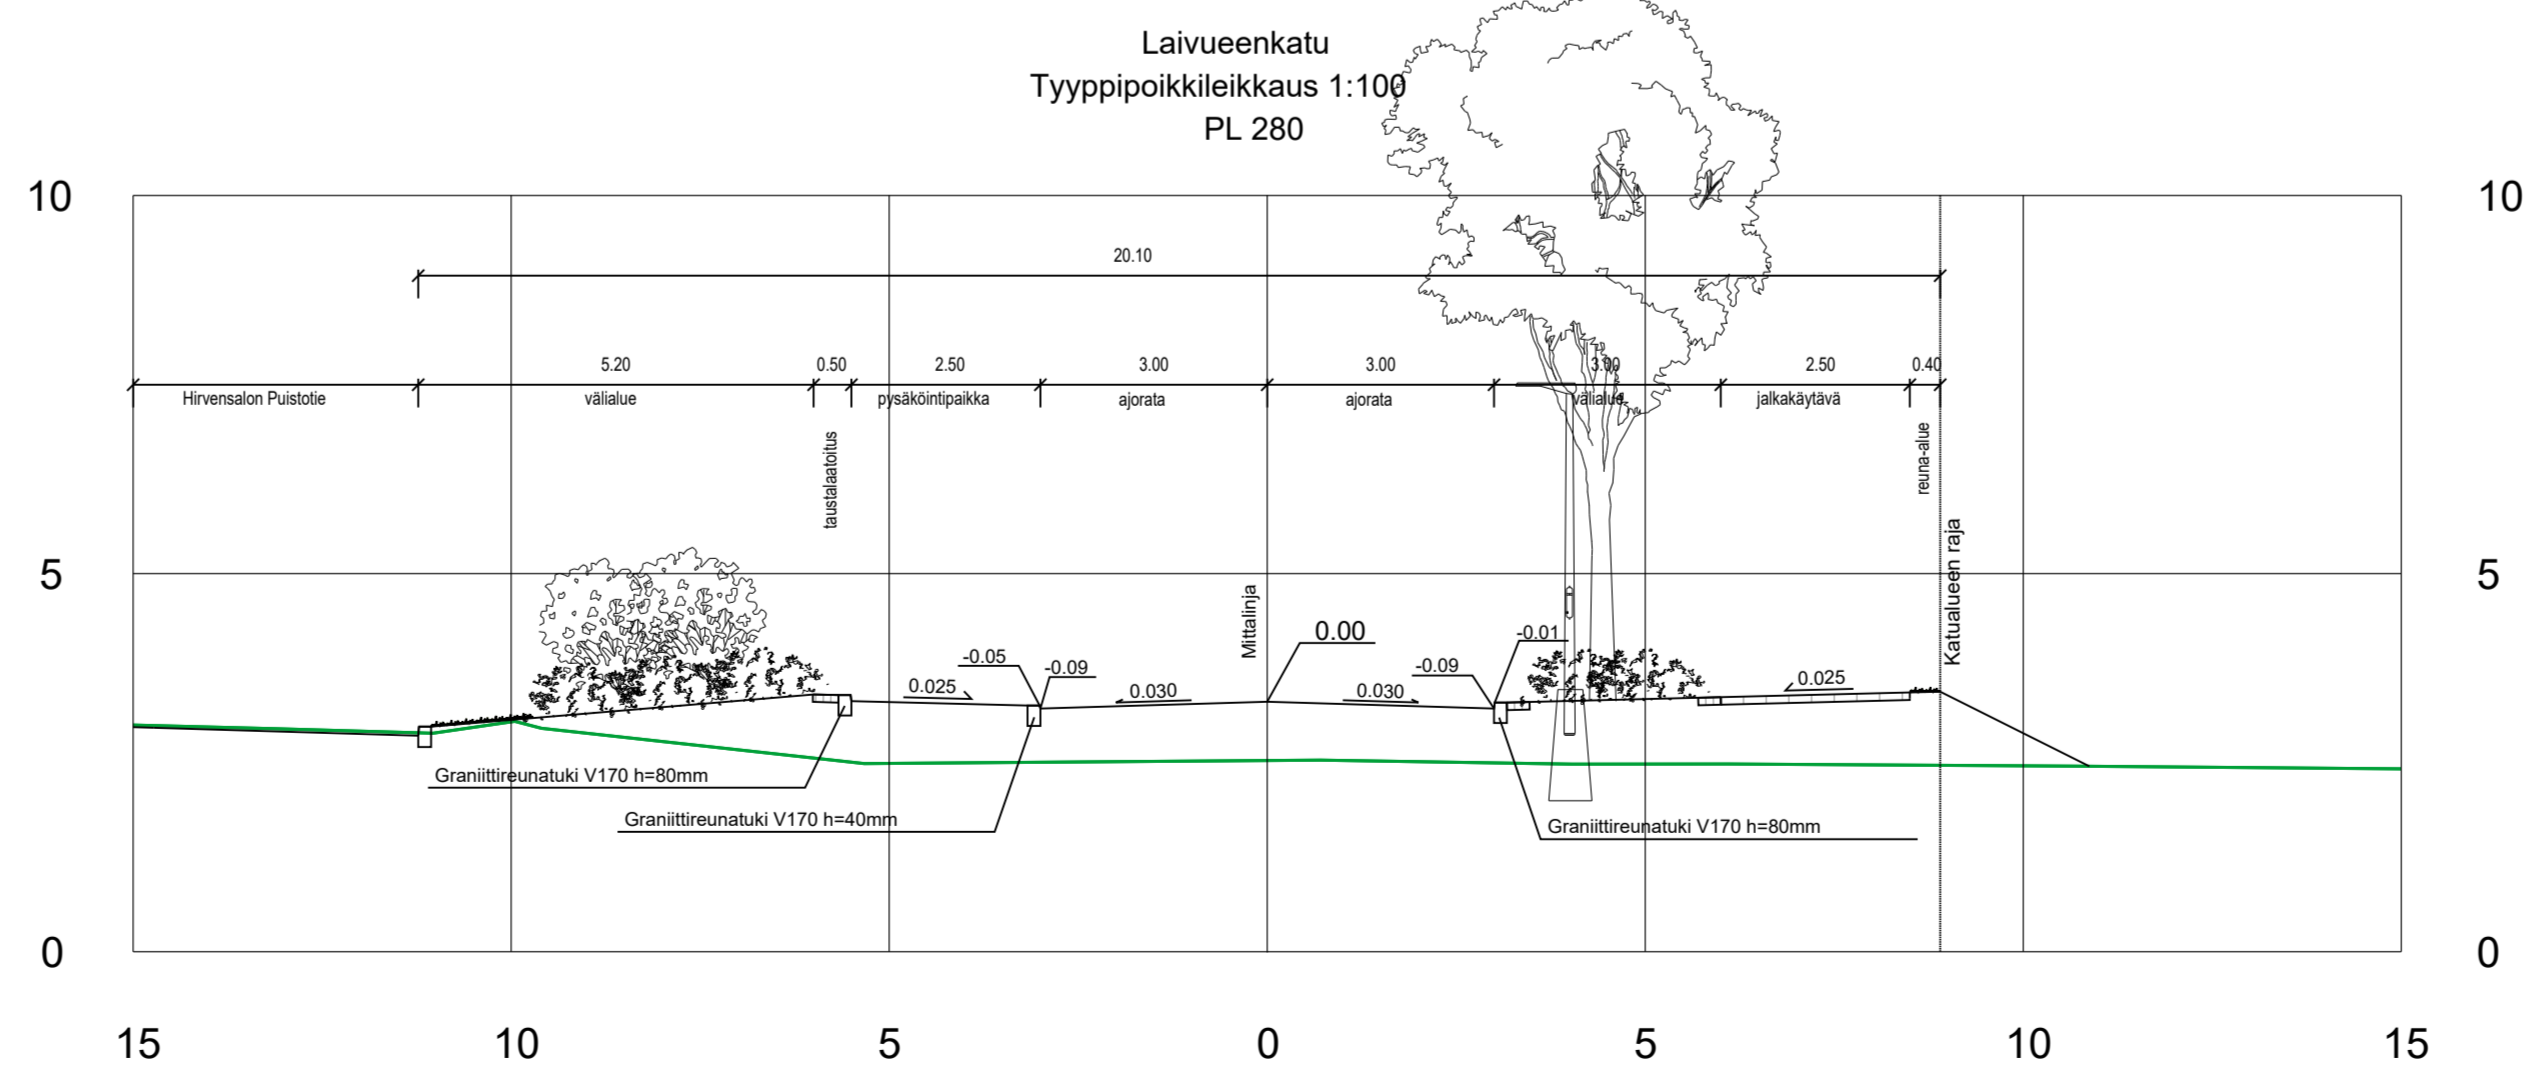
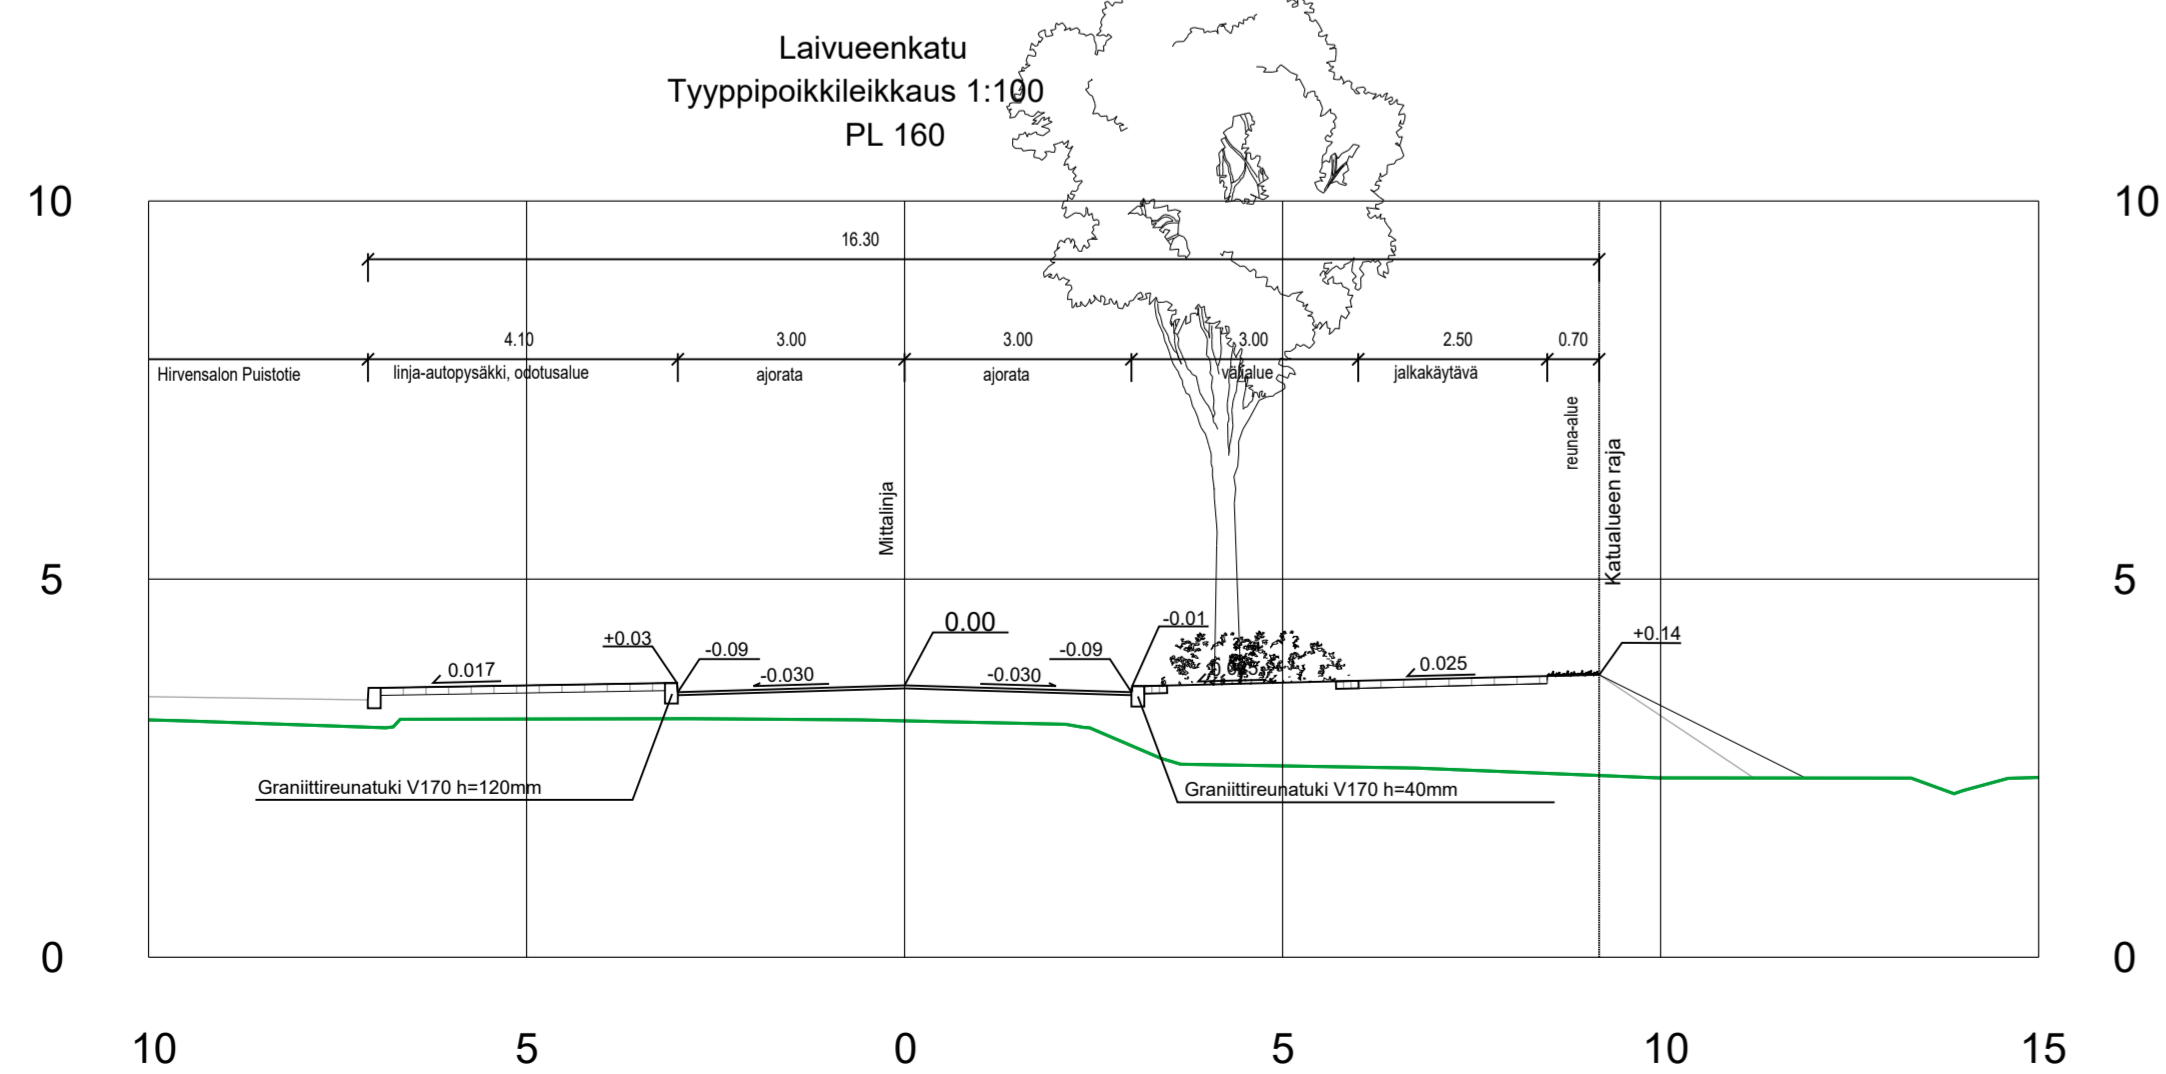


ASEMAPIIRUSTUS 1:500

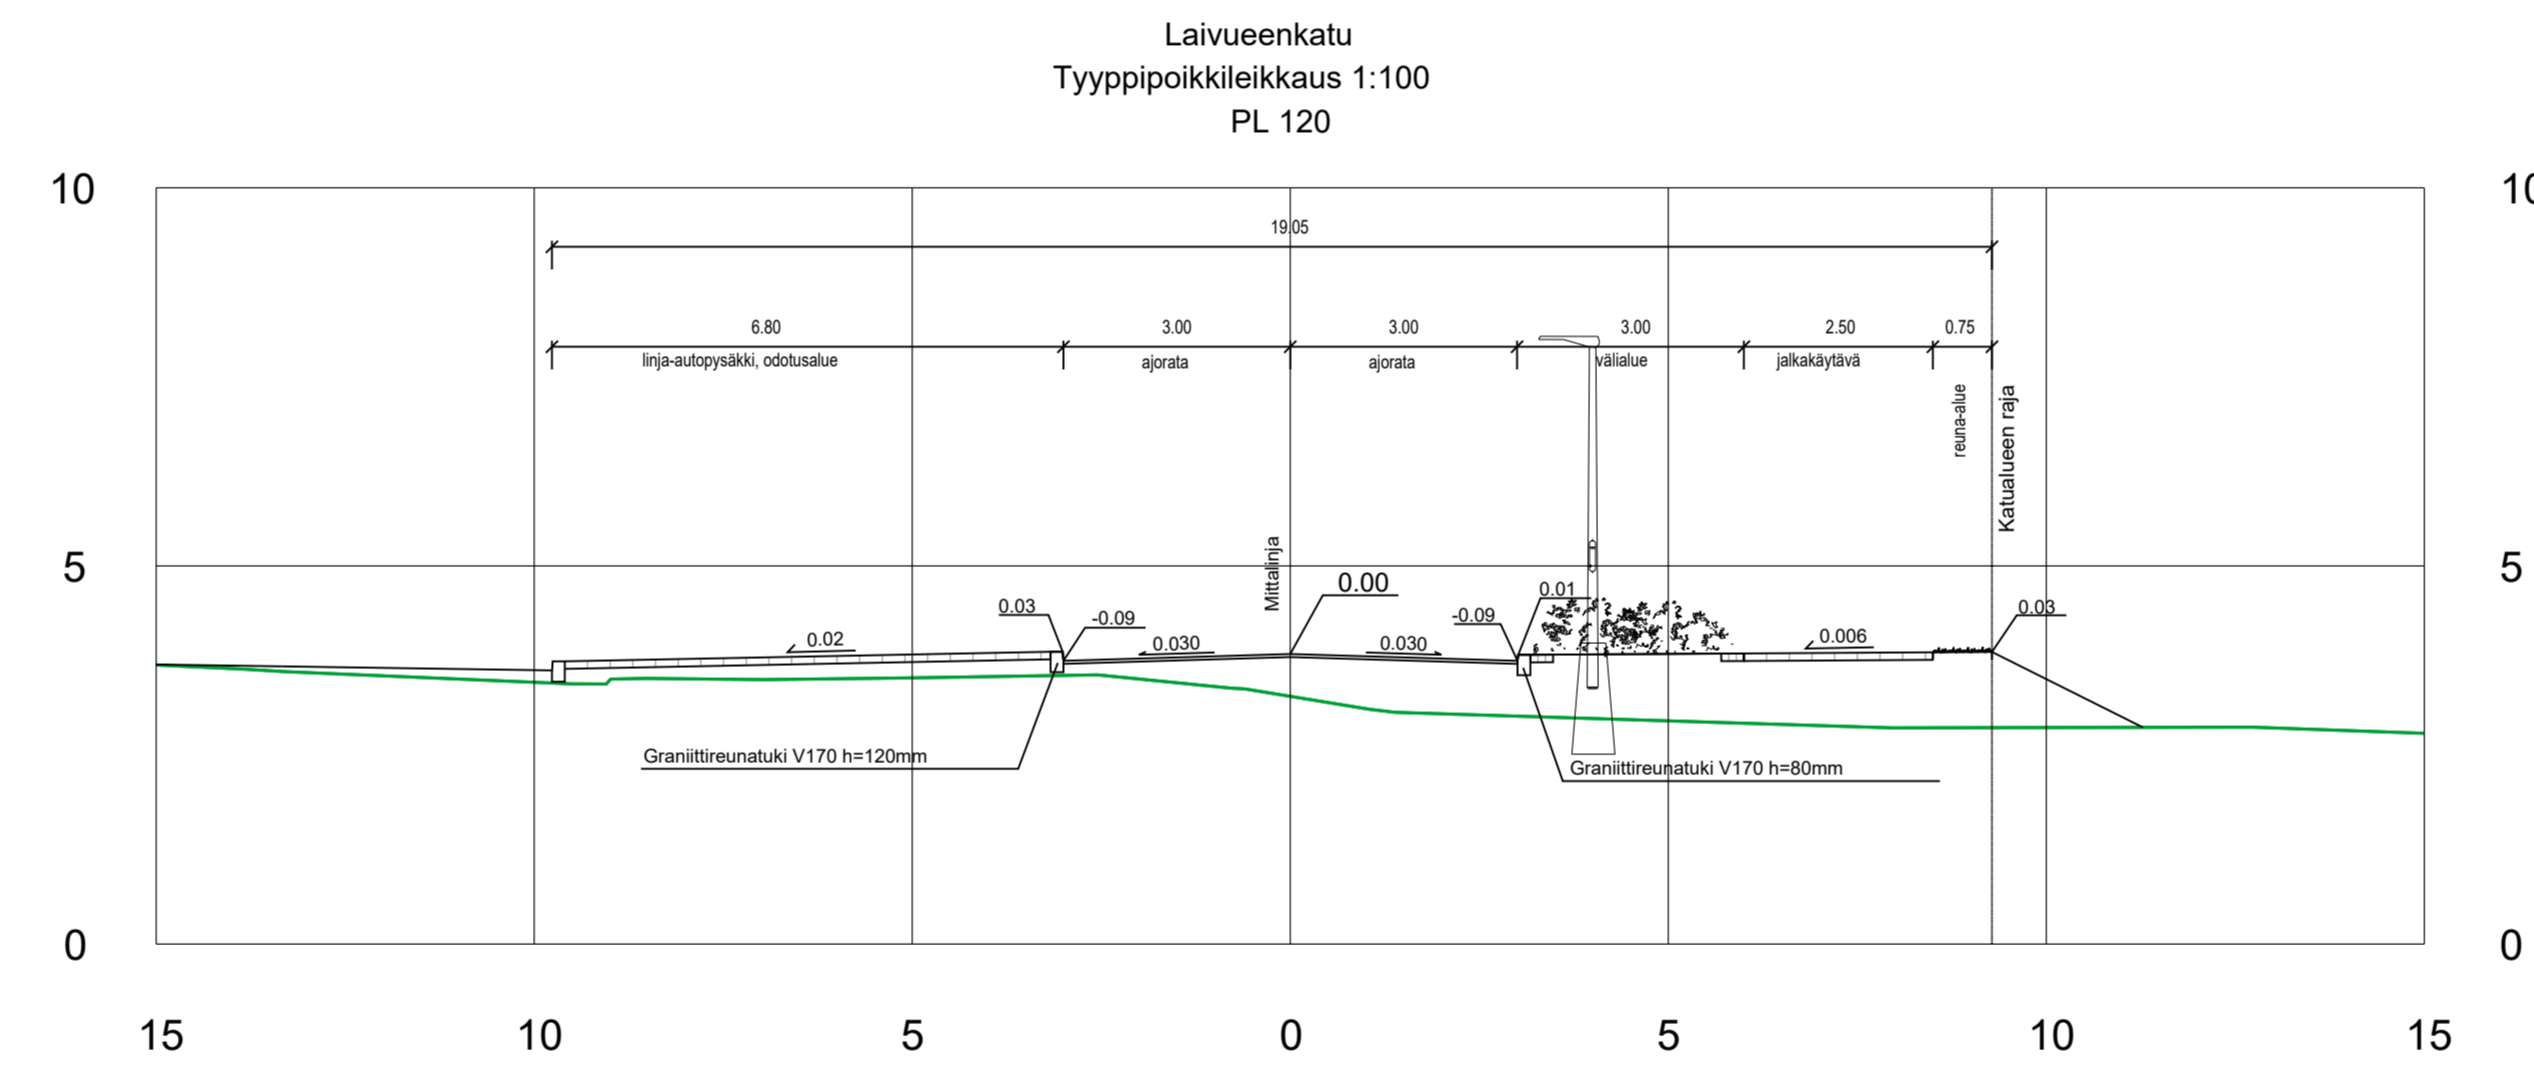

MERKINTÖJEN SELITYKSET

	KATUALUEELTA POISTETTAVA METSÄ		SUUNNITELTU MAANPINNAN KORKEUS / NYKYINEN MAANPINNAN KORKEUS
	KATU, ASFALTTI	4,1	SUUNNITELTU KADUN PINNAN KORKEUS
	JK+PP, ASFALTTI		KADUN REUNA
	BETONILAATTA "TURKU" 60 x 30 CM, HARMAA		REUNATUKI 12 CM
	NOPPAKIVEYS, GRANIITTI, HARMAA		REUNATUKI 8 CM
	BETONIKIVI, HIEKANRUSKEA		MADALLETTU REUNATUKI 4 CM
	NURMIKIVI		PINNAN TASOSSA OLEVA REUNATUKI
	KIVITUHKA, HARMAA		POISTETTAVA VALAISIN
	ISTUTETTAVA NURMIKKO		SUUNNITELTU VALAISIN
	ISTUTETTAVAT MATALAT PENSAAAT		NYKYINEN HULEVESIKAIVO
	ISTUTETTAVA SUURI LEHTIPUU		SUUNNITELTU HULEVESIKAIVO
	ISTUTETTAVA PIENI LEHTIPUU		POISTETTAVA HULEVESIKAIVO
	ISTUTETTAVA YKSITTÄISPENSAS		SUUNNITELTU LÄPIVIRTAAVA KITAKANSISTO
	KANTAVA KASVUALUSTA		PYSÄKKIKATOS
	MAASTONMUOTOILU		TULVAREITTI
			KOROTETTU SUOJATIE
			TONTTIJAKO REKISTERISSÄ
		21	KORTTELIN NUMERO
		AK	KORTTELIN KÄYTTÖTARKOITUS

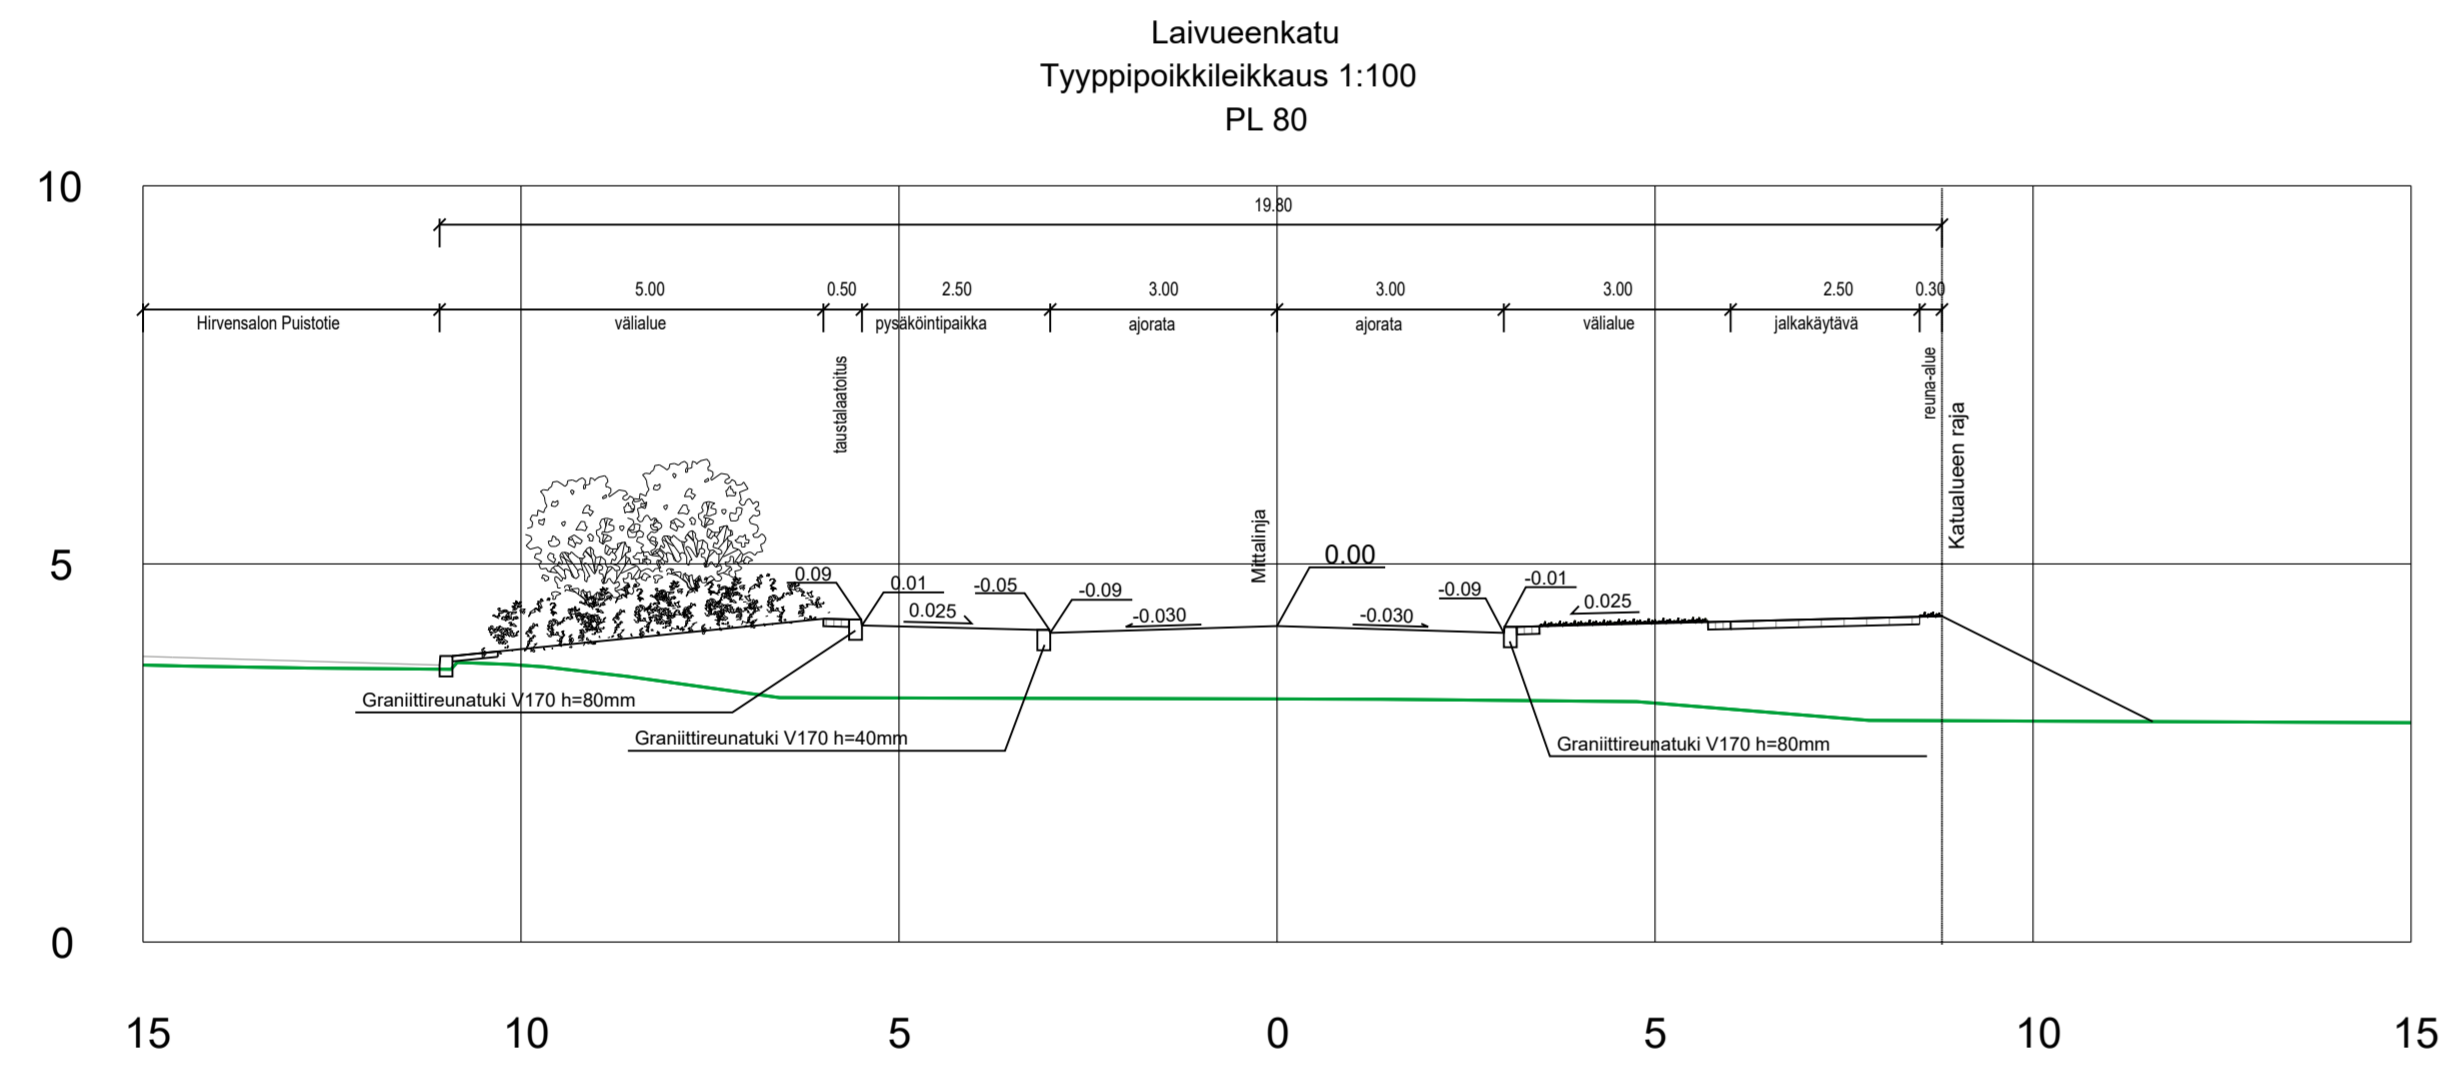

Koordinaattijärjestelmät:
Tasoa X,Y: ETRS-GK23
(EUREF-FIN)
Korkeus Z: N2000

HYVÄKÄYNTI: VIRAN PUOLESTA:
KAUPUNGINOSA: PIHLAJANIEMI 044, KORPPOLAISMAKI 042 ASEMAKAAVA: 35/1969 SUORITUSNUMERO: LIIKENNESUUNNITELMA: L 5339 079 KATULLUOKKA: AJORATA 3, JALKAKÄYTÄVÄ 6
KORVAUSPIIRUSTUKSEN: KORVAUS OBITAIN PIIRUSTUKSEN:
KORVATTU PIIRUSTUKSELLA: KORVATTU OBITAIN PIIRUSTUKSELLA:

TUNN:	MIUTOS TAI TÄYDENNYS	PÄIVÄYS:	SUUNNIT. PIIRIT:	TARK. OHJ.
TURUN KAUPUNKI, KAUPUNKIYMPÄRISTÖ				
KAUPUNKIRAKENTAMINEN				
KAUPUNKIYMPÄRISTÖN TOTEUTUSSUUNNITTELU				
KOHDE: LAIVUEENKATU		SISÄLTÖ: KATUSUUNNITELMA		
		Asemapiirros Tyyppiokileikkaukset		
SUUNNITTELUJA SWECO	SUUNNITTELUAVUSTAJA SWECO	TARKASTAJAT FCG	MITTAKAAVA 1:500, 1:100	
PÄIVÄYS 16.11.2023	HYVÄKÄYNTÄ KARI LINNAKOSKI		PIIRUSTUSNUMERO K.9224.001	MIUTOS
SUUNNITTELUKUNNAN SWECO		PROJEKTI M. Suhonen V. Fagerström M. Katajamäki	TYÖN NIMI Pihlajaniemi_KS_OSA2_raamit.dwg	MIUTOS
Sweco Finland Oy Lemminkäisenkatu 34, 00520 Turku		TARK. M. Katajamäki	SUUNNIT. N:o TKA	PIIRIT N:o 23703659