



ASEMPIIRUSTUS 1:500

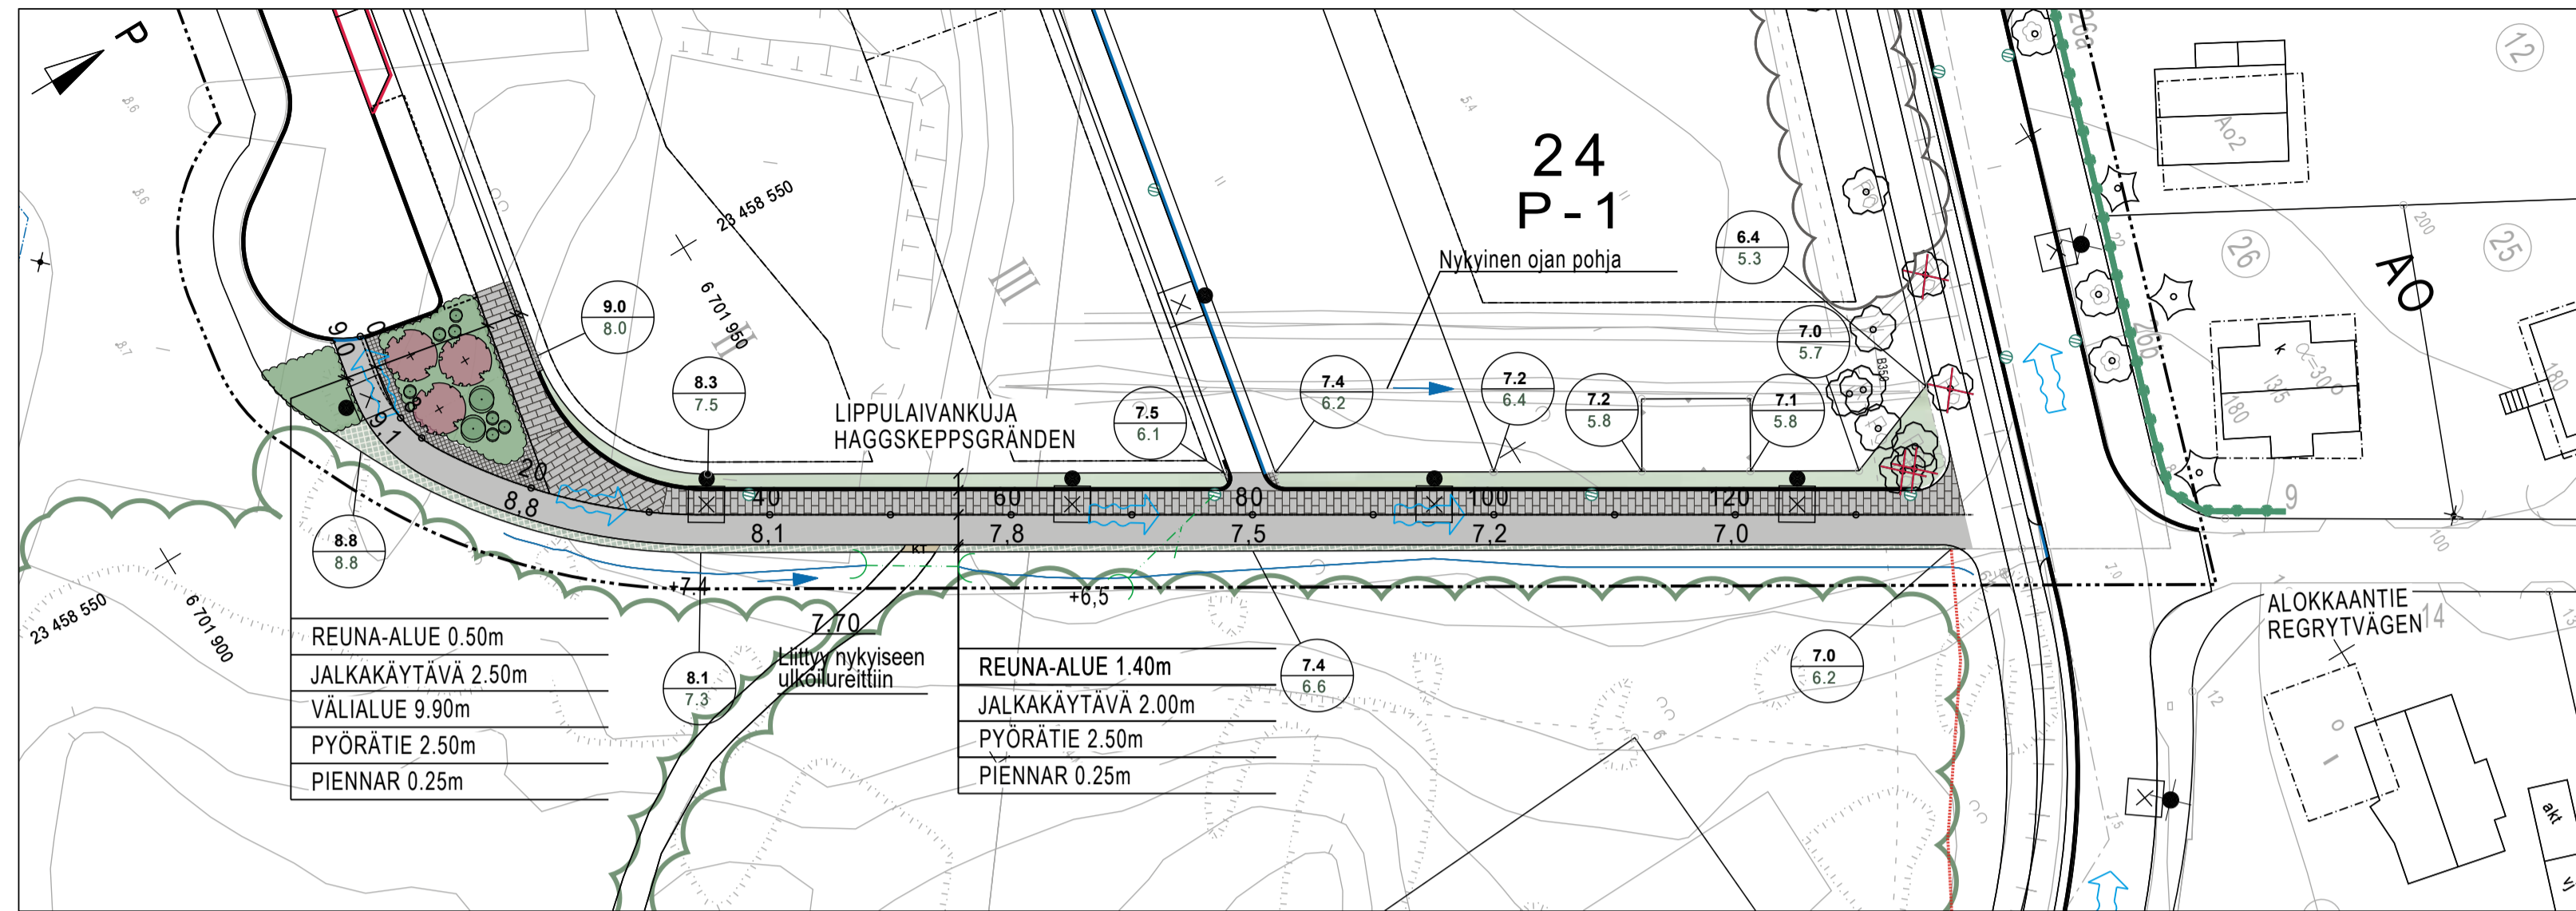


MERKINTÖJEN SELITYKSET

	SÄILYTETTÄVÄ JA SUOJATTAVA METSÄNREUNA		SUUNNITELTU MAANPINNAN KORKEUS / NYKYINEN MAANPINNAN KORKEUS
	SÄILYTETTÄVÄ JA SUOJATTAVA PUU		SUUNNITELTU KADUN PINNAN KORKEUS KADUN REUNA
	POISTETTAVA PUU		REUNATUKI 8 CM
	JK+PP, ASFALTTI		SUUNNITELTU VALAISIN
	BETONILAATTA "TURKU" 60 x 30 CM, HARMAA		SUUNNITELTU HULEVESIKAIVO
	NOPPAKIVEYS, GRANIITTA, HARMAA		TULVAREITTI
	KIVITUHKA, HARMAA		OJANPAINANNE JA VIRTAUSSUUNTA
	ISTUTETTAVA PIENI LEHTIPUU, KUKKIVA		SUUNNITELTU RUMPU
	ISTUTETTAVA YKSITTÄISPENSAS		JIIRI
	KYLVEETTÄVÄ NIITTY		TONTTIJAKO REKISTERISSÄ
	ISTUTETTAVAT PENSAAT	<b>24</b>	KORTTELIN NUMERO
	ISTUTETTAVA NURMIKKO	<b>P-1</b>	KORTTELIN KÄYTTÖTARKOITUS
			KATUALUEEN RAJA (ALUSTAVA)


Lippulaivankuja  
Tyyppiopikkileikkaus 1:100  
PL 20

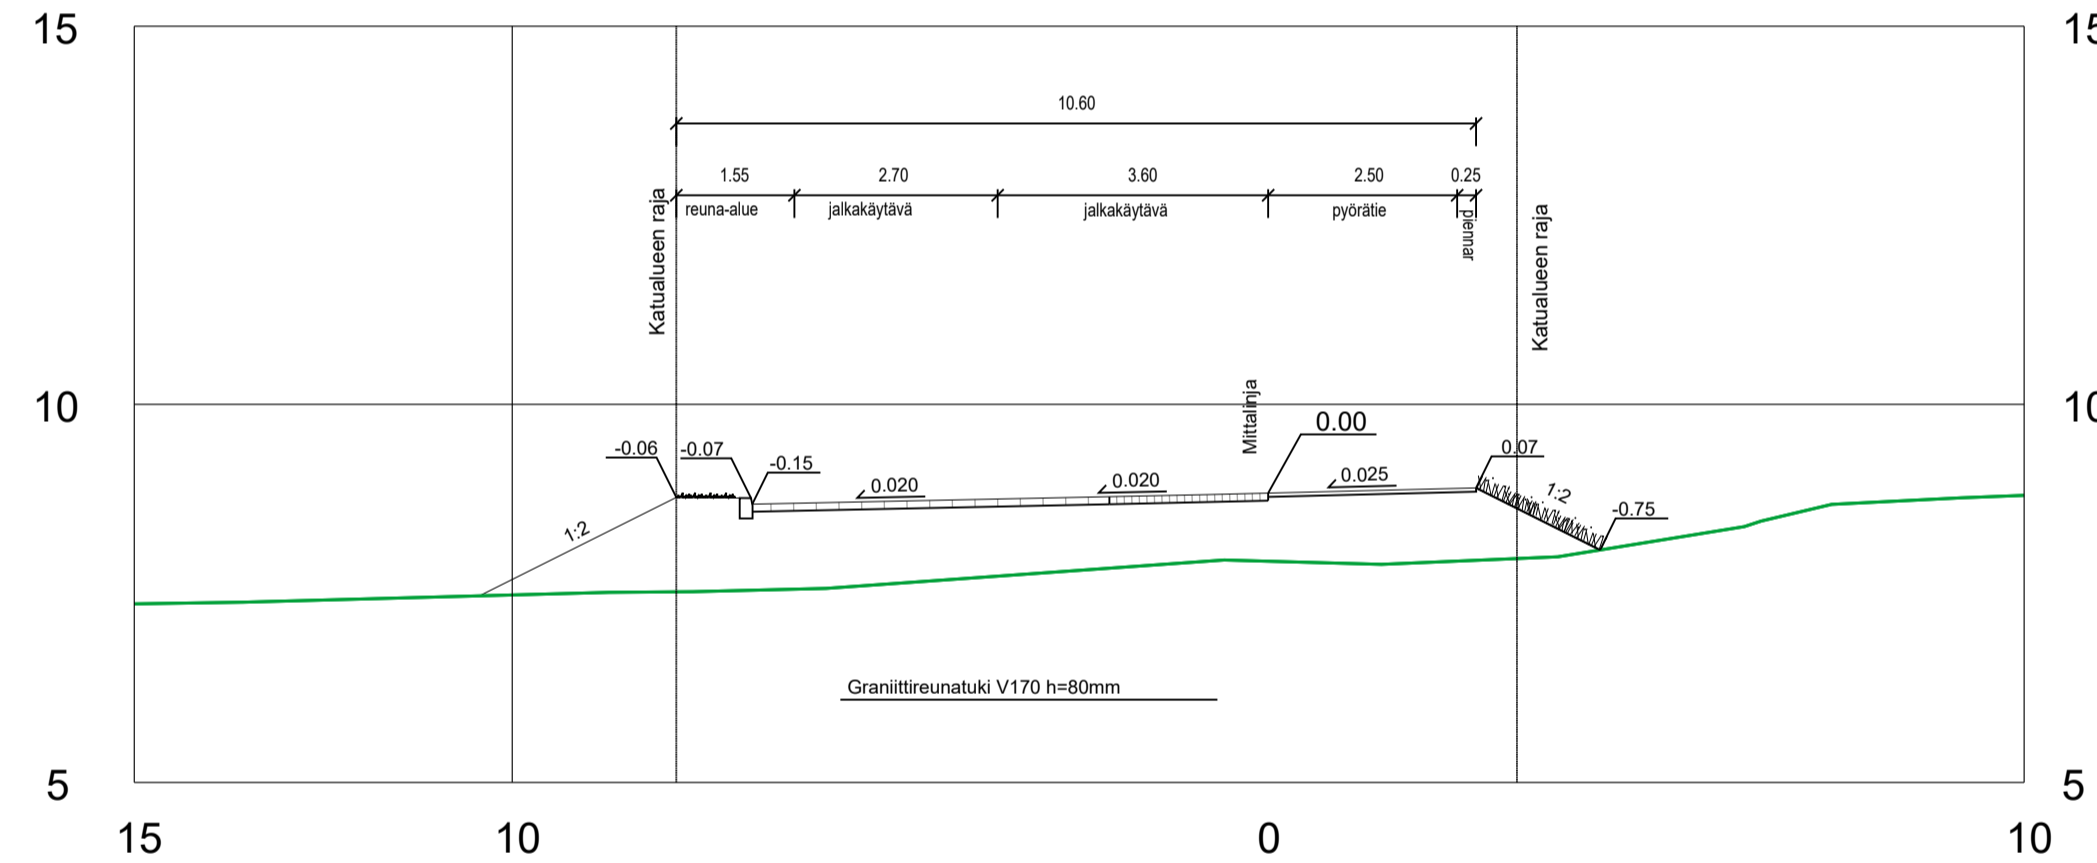

Lippulaivankuja  
Tyyppiopikkileikkaus 1:100  
PL 60

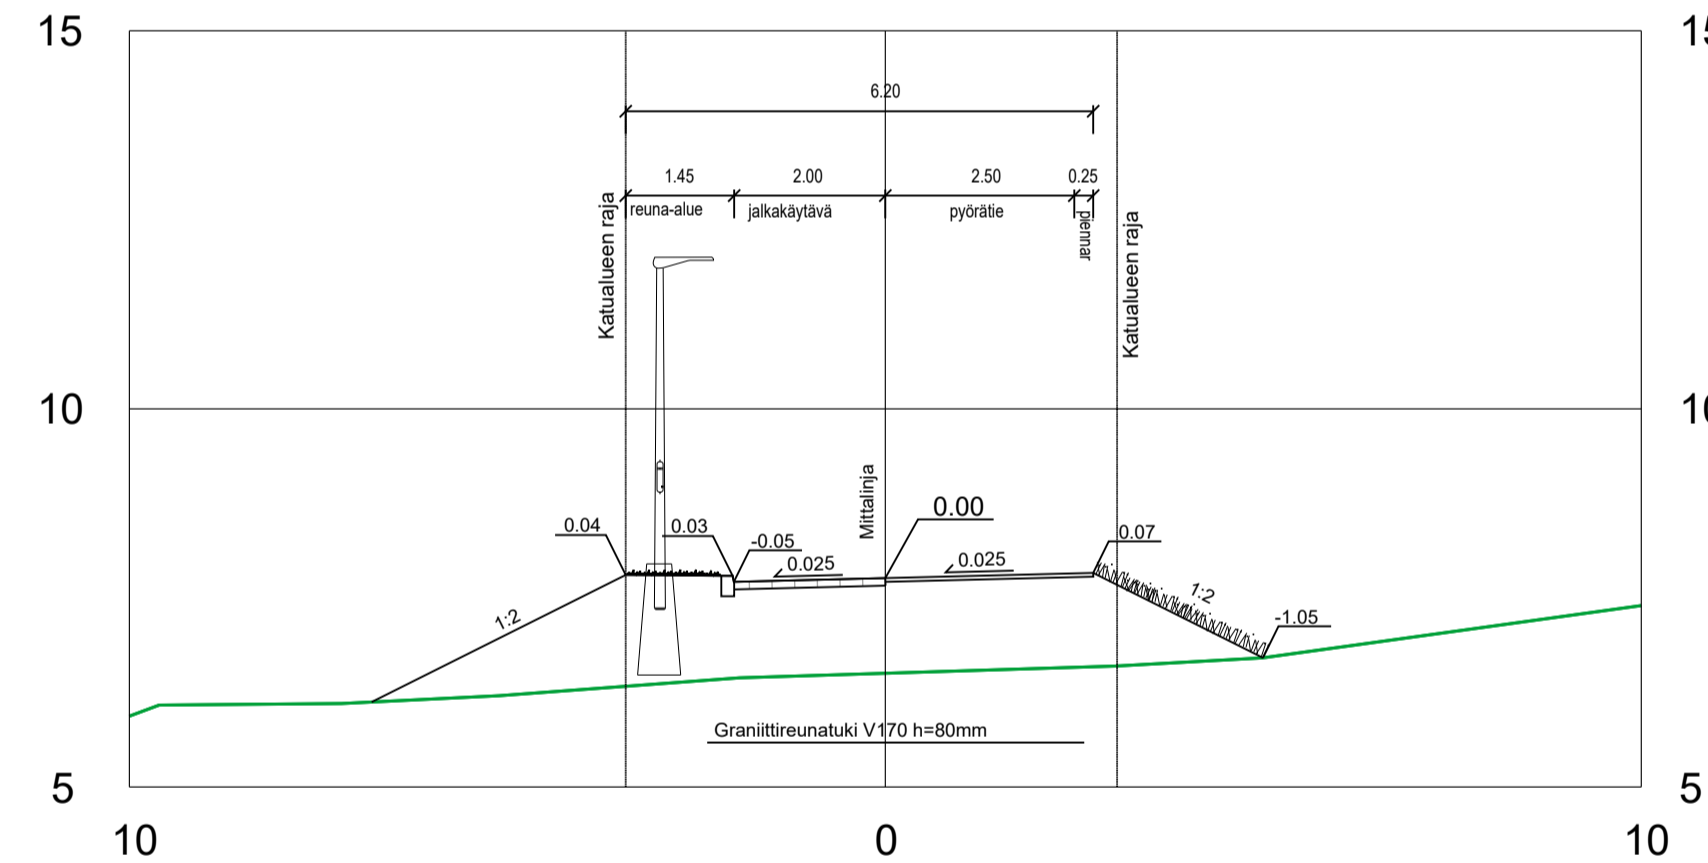

Lippulaivankuja  
Tyyppiopikkileikkaus 1:100  
PL 80

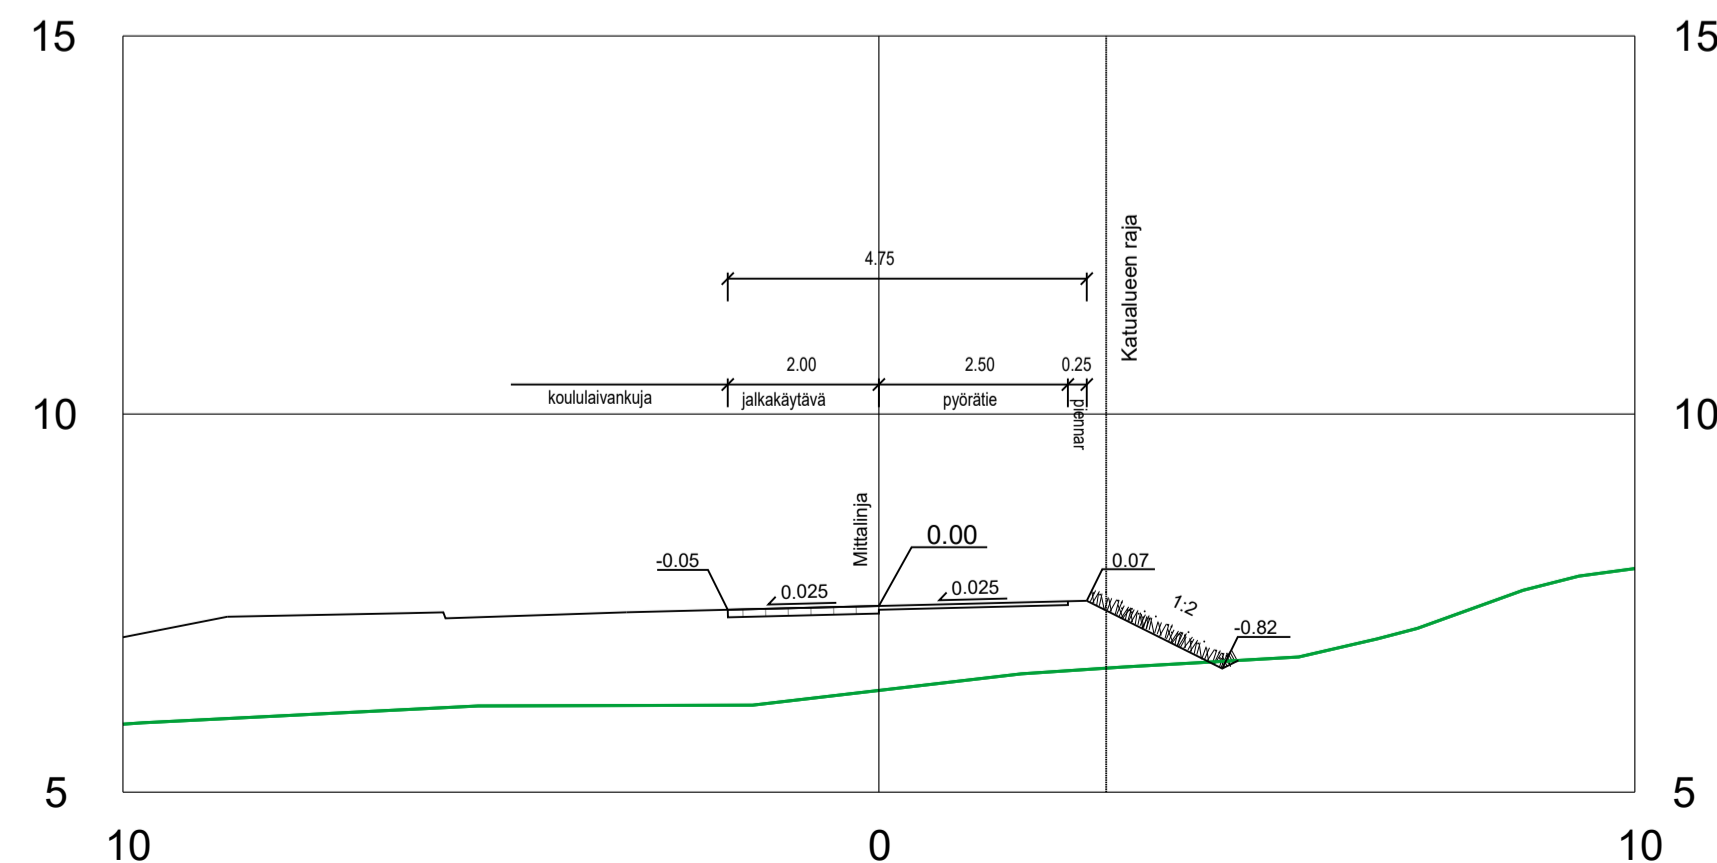

Koordinaattijärjestelmät:  
Tasoa X,Y: ETRS-GK23  
(EUREF-FIN)  
Korkeus Z: N2000

HYVÄKSYNTY: VIRAN PUOLESTA:
KAUPUNGINOSA: PIHLAJANIEMI 044 ASEMAKAAVA: 35/1989 DIARINUMERO: LIKENNESUUNNELMA: L 5339 079 KATULUOKKA: AJORATA 5, JALKAKÄYTTÄVÄ 5
KORVAA PIIRUSTUKSEN: KORVAA OSITTAIN PIIRUSTUKSEN:
KORVATTU PIIRUSTUKSELLA: KORVATTU OSITTAIN PIIRUSTUKSELLA:

TUNNI MUUTOS TAI TÄYDENNYS Päiväys SUUNNITTELIJAN TARK. HYV.

TURUN KAUPUNKI, KAUPUNKIYMPÄRISTÖ KAUPUNKIRAKENTAMINEN KAUPUNKIYMPÄRISTÖN TOTEUTUSSUUNNITTELU			
LIPPULAIVANKUJA		KATUSUUNNITELMA	
		Asemapiirros Tyyppiopikkileikkaukset	
SUUNNITTELIJA SWECO	SUUNNITTELUAVUSTAJA SWECO	TARKASTANUT FCG	MITTAKAAVA 1:500, 1:100
PÄIVÄYS 16.11.2023	HYVÄKSYJÄ KARI LINNAKOSKI	PIIRUSTUSNUMERO K 9206 001	MUUTOS
SUUNN. M. Suhonen TARK. V. Fagerström M. Katajamäki		TIEDOSTO Pihlajaniemi_KS_OSA2_raamit.dwg SUUNN. ALA TYÖ N:O 16.11.2023	
SWECO		TKA	23703659